



平面図 S=1:50

※矩形または円形とする。

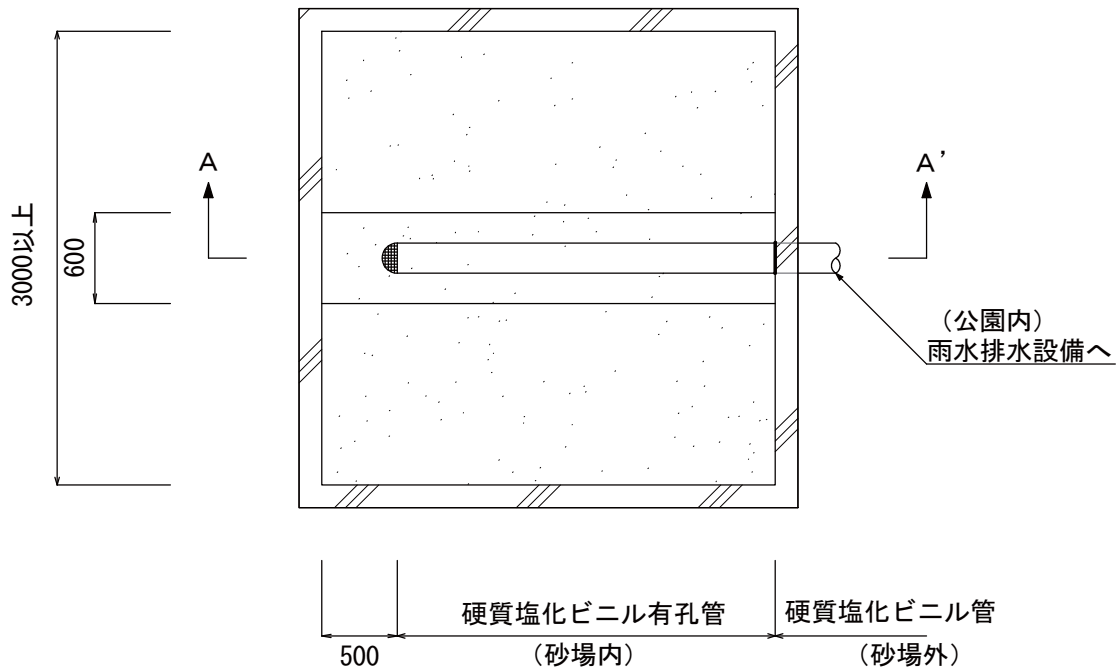

A-A' 断面図 S=1:20

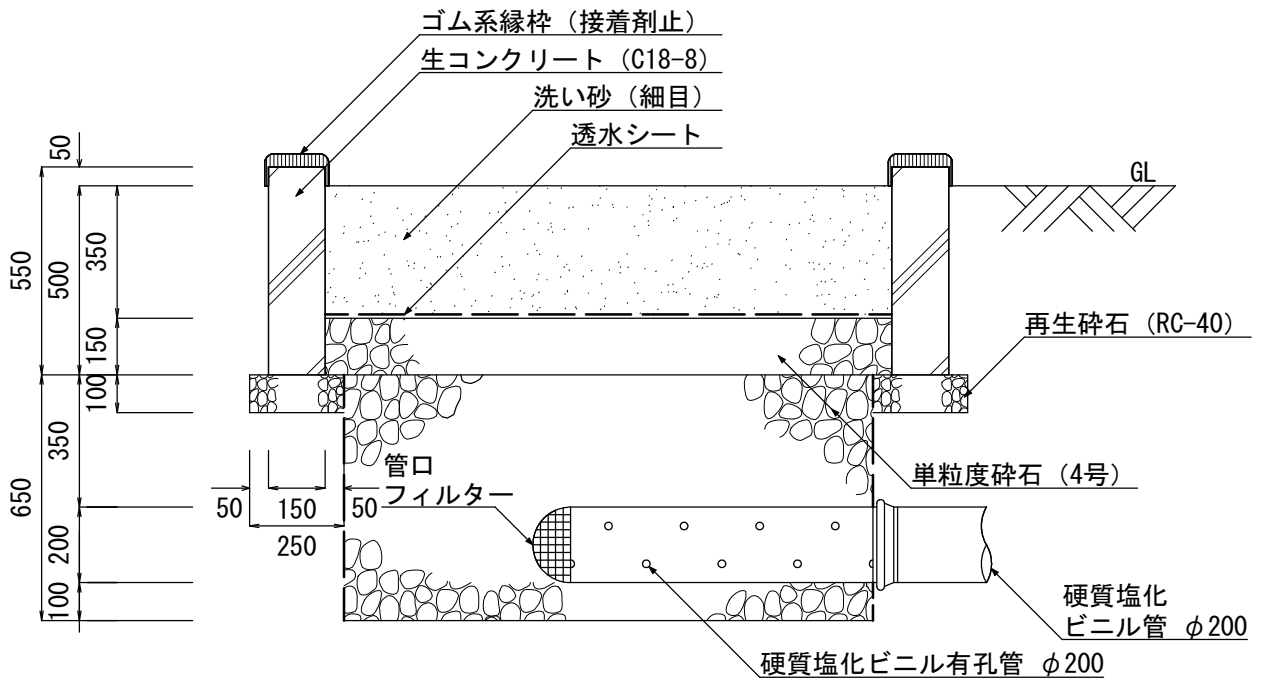

構造物・縮尺	砂 場	仕 様	<ul style="list-style-type: none"> ・ゴム系縁枠は接着剤にて確実に固定する。
	S= 図示		