


下水道施設台帳平面図

印刷日: 2023年07月13日

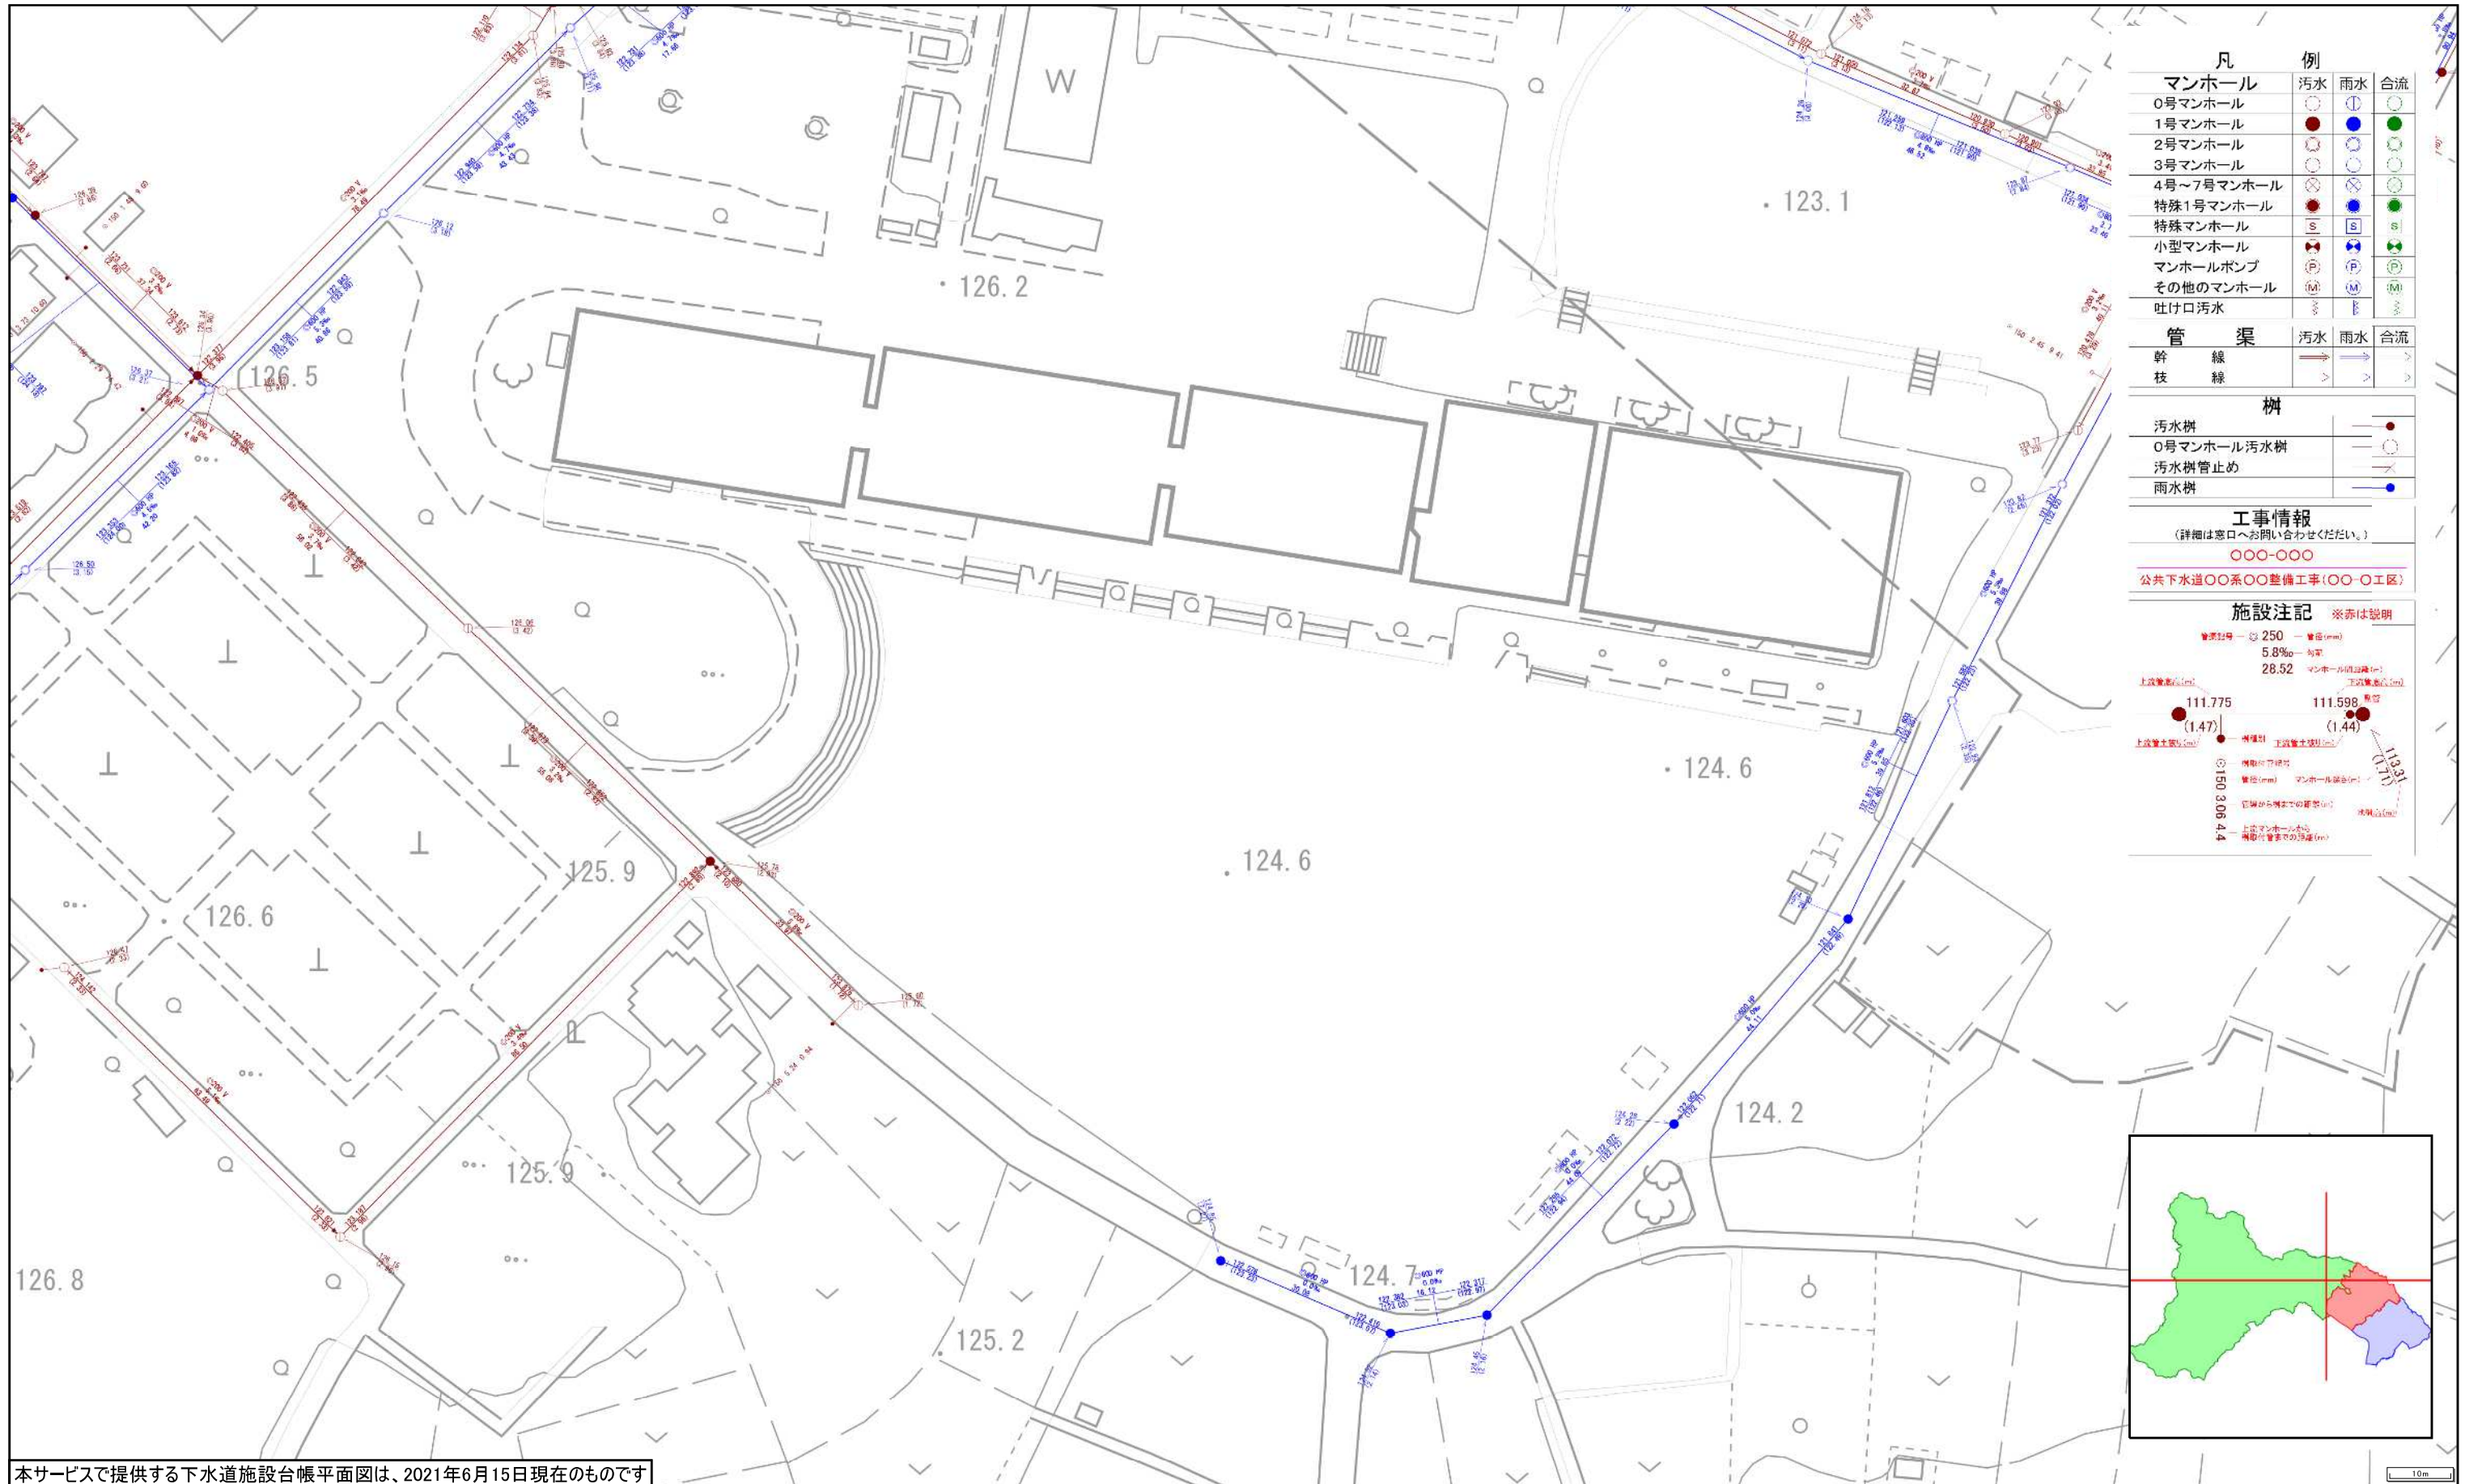

凡 例	
マンホール	汚水 雨水 合流
0号マンホール	● ○ ○
1号マンホール	● ○ ○
2号マンホール	● ○ ○
3号マンホール	● ○ ○
4号~7号マンホール	● ○ ○
特殊1号マンホール	● ○ ○
特殊マンホール	● ○ ○
小型マンホール	● ○ ○
マンホールポンプ	● ○ ○
その他のマンホール	● ○ ○
吐け口汚水	● ○ ○

管 渠	
幹 線	汚水 雨水 合流
枝 線	汚水 雨水 合流

樹	
汚水樹	●
0号マンホール汚水樹	○
汚水樹管止め	○
雨水樹	●

工事情報
 (詳細は窓口へお問い合わせください)
 ○○○-○○○
 公共下水道○○系○○整備工事(○○○工区)

施設注記 ※赤は説明


管渠断面: ① 250 (管径φmm) 5.8% (勾配) 28.52 (マンホール積込深m)

上流管底心(m): 111.775 (1.47) 111.598 (1.44)

上流管土室(m): ① 150 (管径φmm) 3.08 (4.4)

① 150 (管径φmm) 3.08 (4.4)

① 150 (管径φmm) 3.08 (4.4)

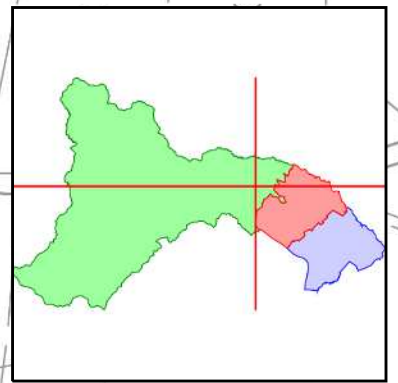

本サービスで提供する下水道施設台帳平面図は、2021年6月15日現在のものです

1/1000

縮尺はおおよその縮尺です。プリンタの設定により印刷時の縮尺が異なる場合があります。

下水道施設台帳平面図は、記載された情報全てが、必ずしも現況と一致しません。埋設管の正確な位置等については、現地調査の結果や土地所有者への確認などの方法により、ご自身でお確かめください。なお、提供した管路情報図によって生じた損害については、一切の責任に及びません。

【お問い合わせ先】
 相模原市都市建設局
 土木部下水道保全課
 電話 042 (769) 8270