


1 階平面図 S=1/100

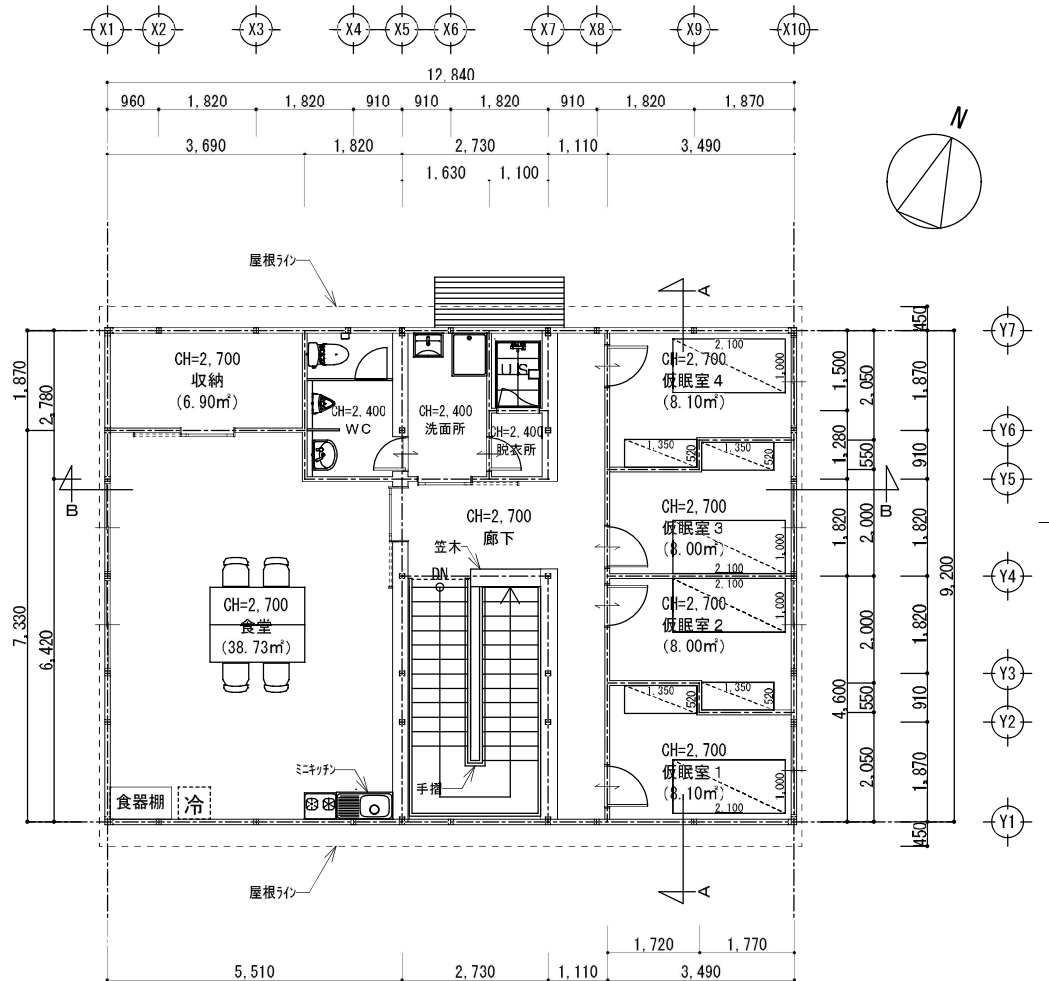

2 階平面図 S=1/100

○方位は公図を基に参考として作成しております。  
 実施設計を行う際は、必ず測量を行うこと。  
 ○関係官庁の行政指導により計画が変更になることがあります。  
 ○詳細な構造検討により計画が変更になることがあります。

										年月日	工事名称	図面番号
										縮尺 1/100	図面名称 平面図	