


## ■木材置場 位置図

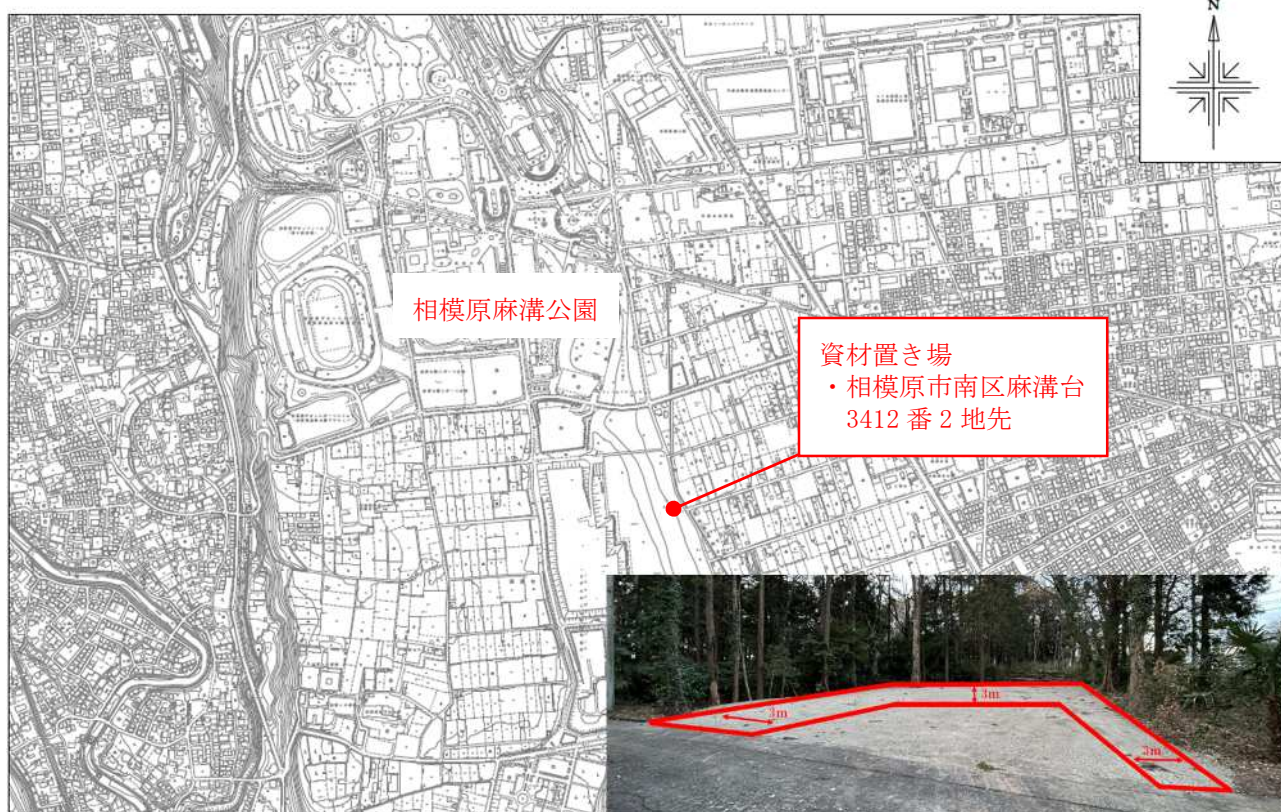


公園課

縮尺 1:10,000

## ●置き方のイメージ(平面図)

- ・直径 15 cm 以上、長さ 2.0m～2.5m に刻んで積むこと
- ・乱雑に置かず、より多くの発生材が置けるよう安全に配慮し積み上げること

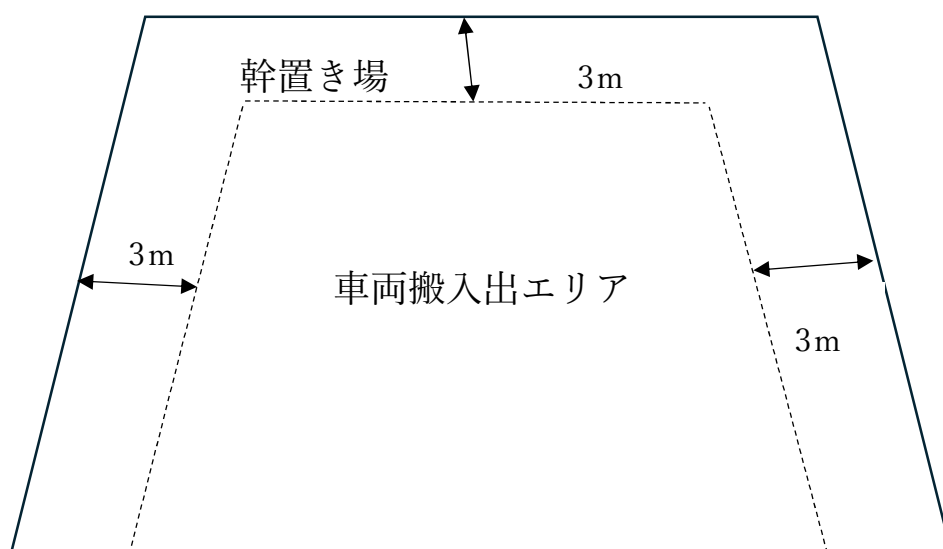

出入口