


198 道保川公園

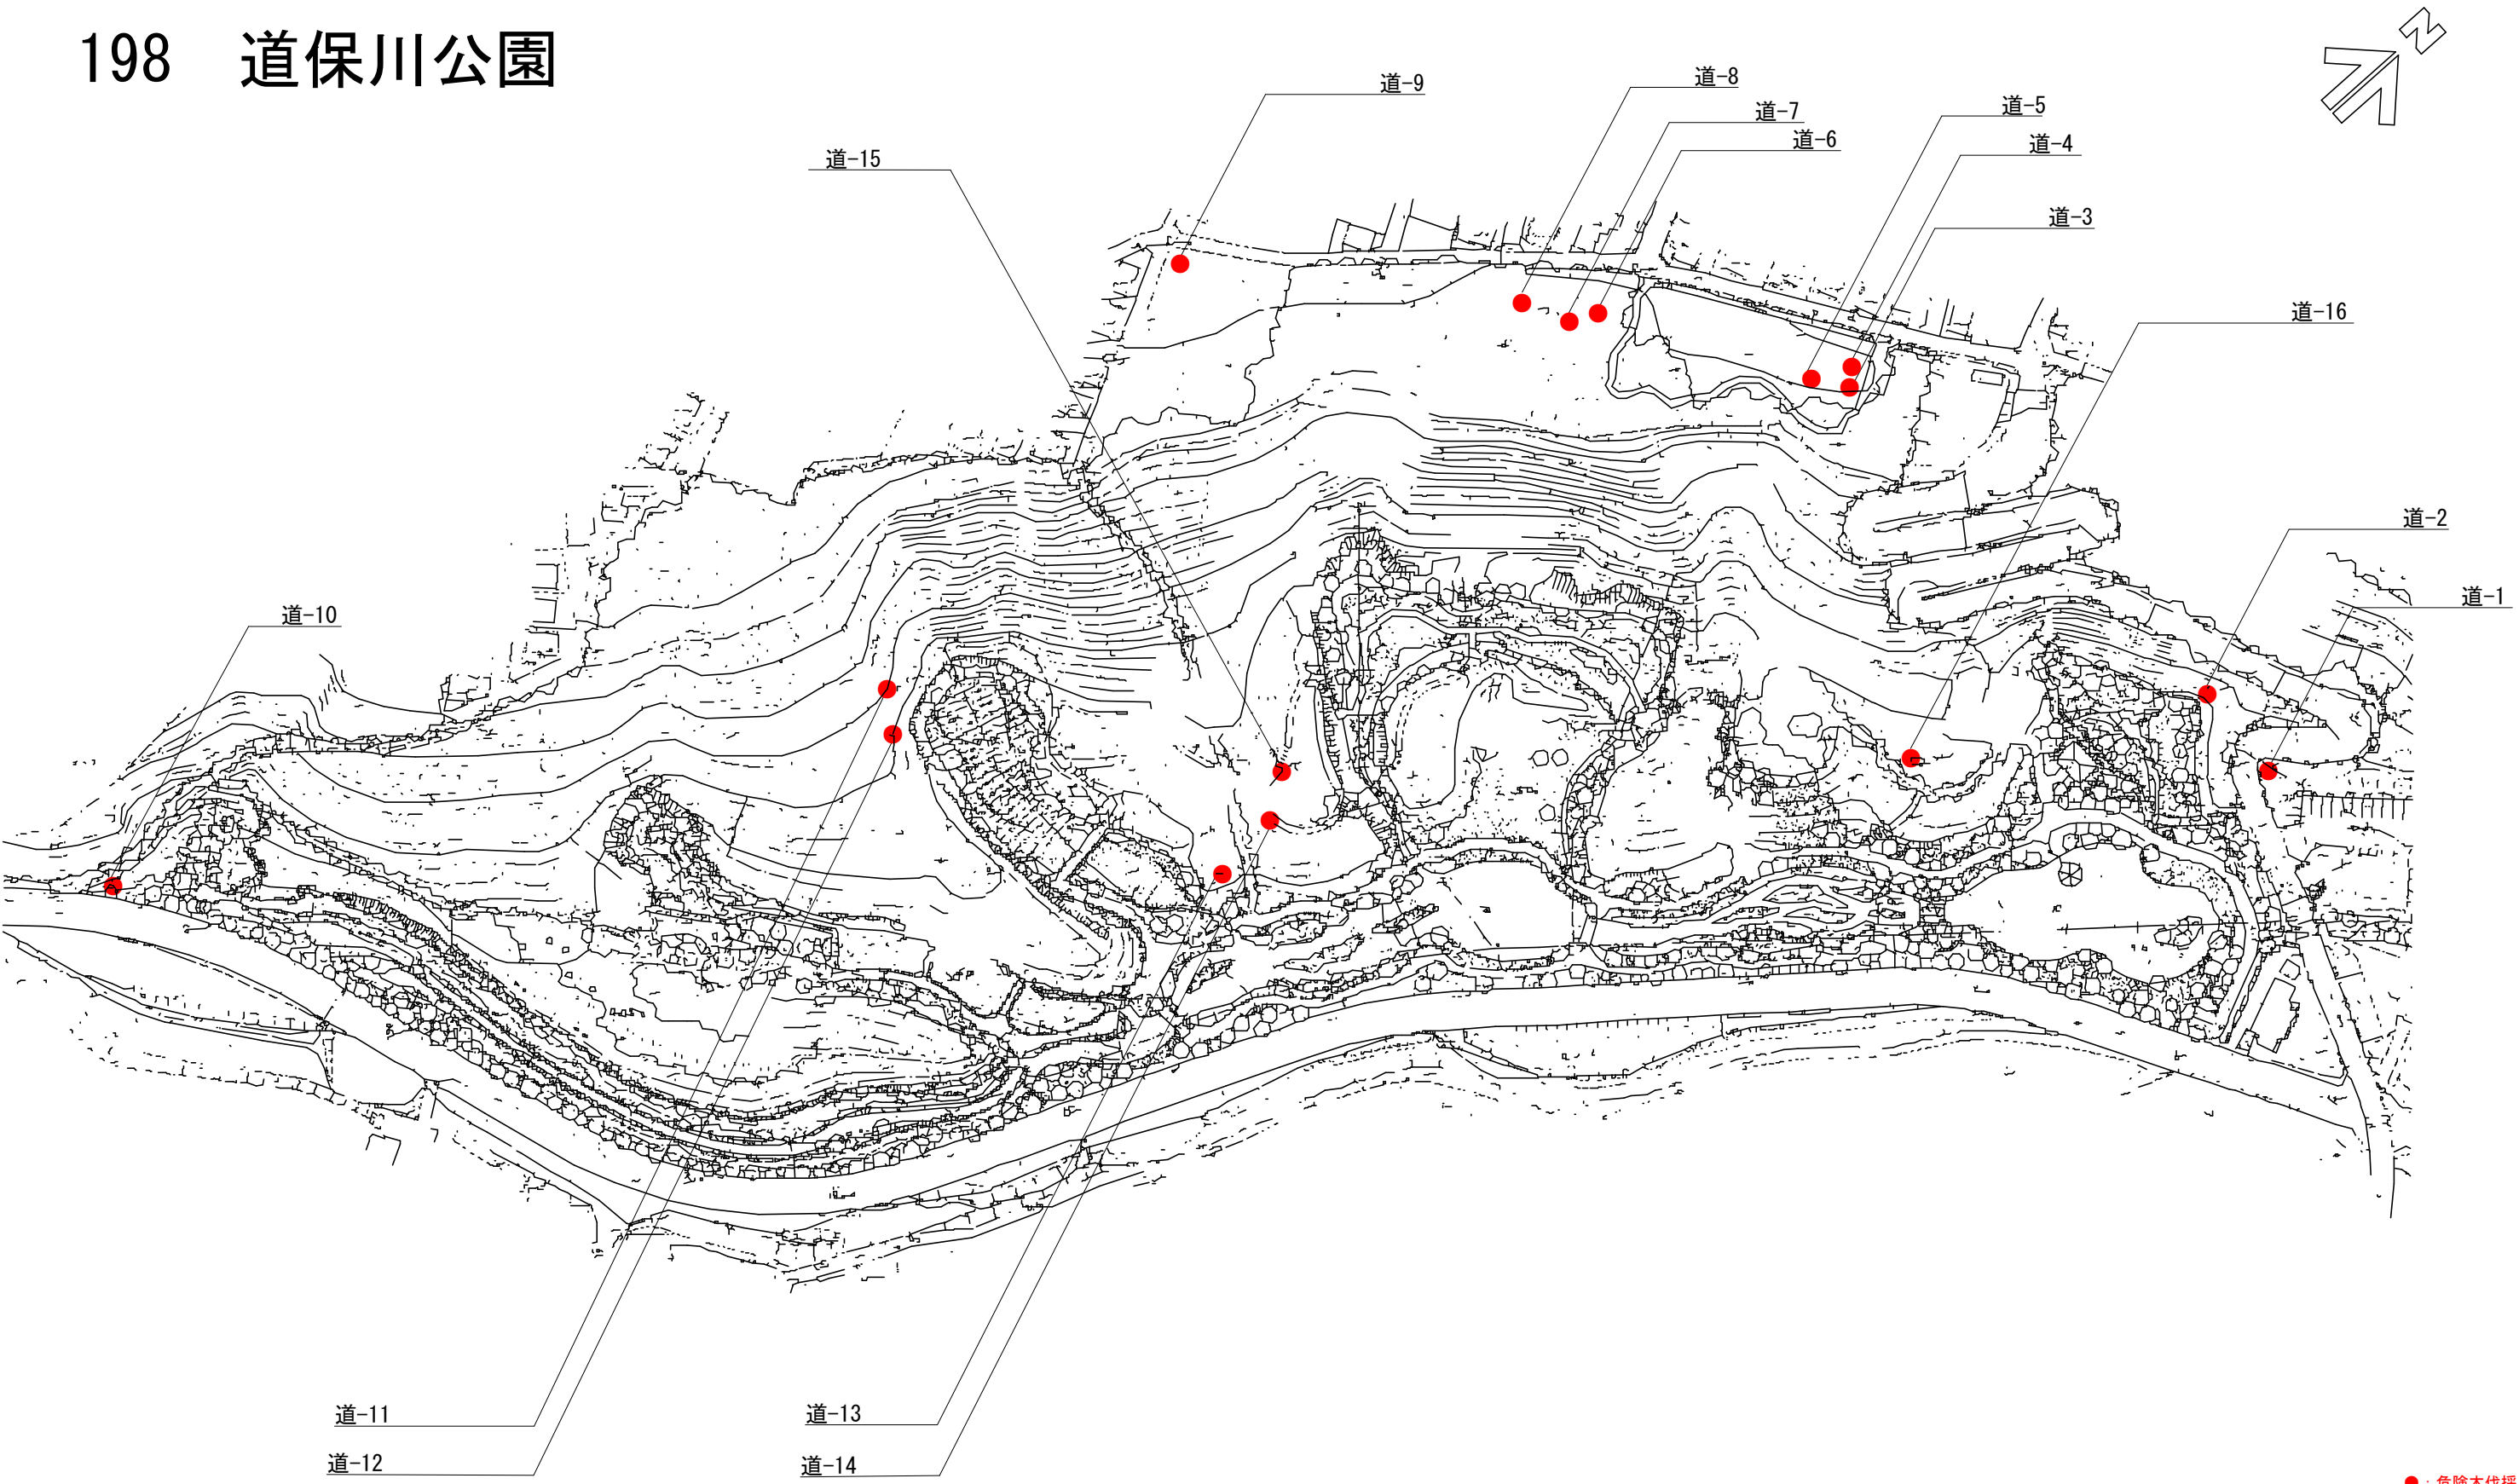


● : 危険木伐採

※数量等については、別紙危険木伐採調書を参考にすること。
※伐採対象木位置については、市担当者と協議すること。

令和7年度			
委託名	公園等危険木伐採業務委託（その3）		
委託箇所	相模原市中央区上溝1359番ほか 地内		
図面名	平面図		
縮尺	任意	図面番号	1 / 5
相模原市			


294 峰山霊園

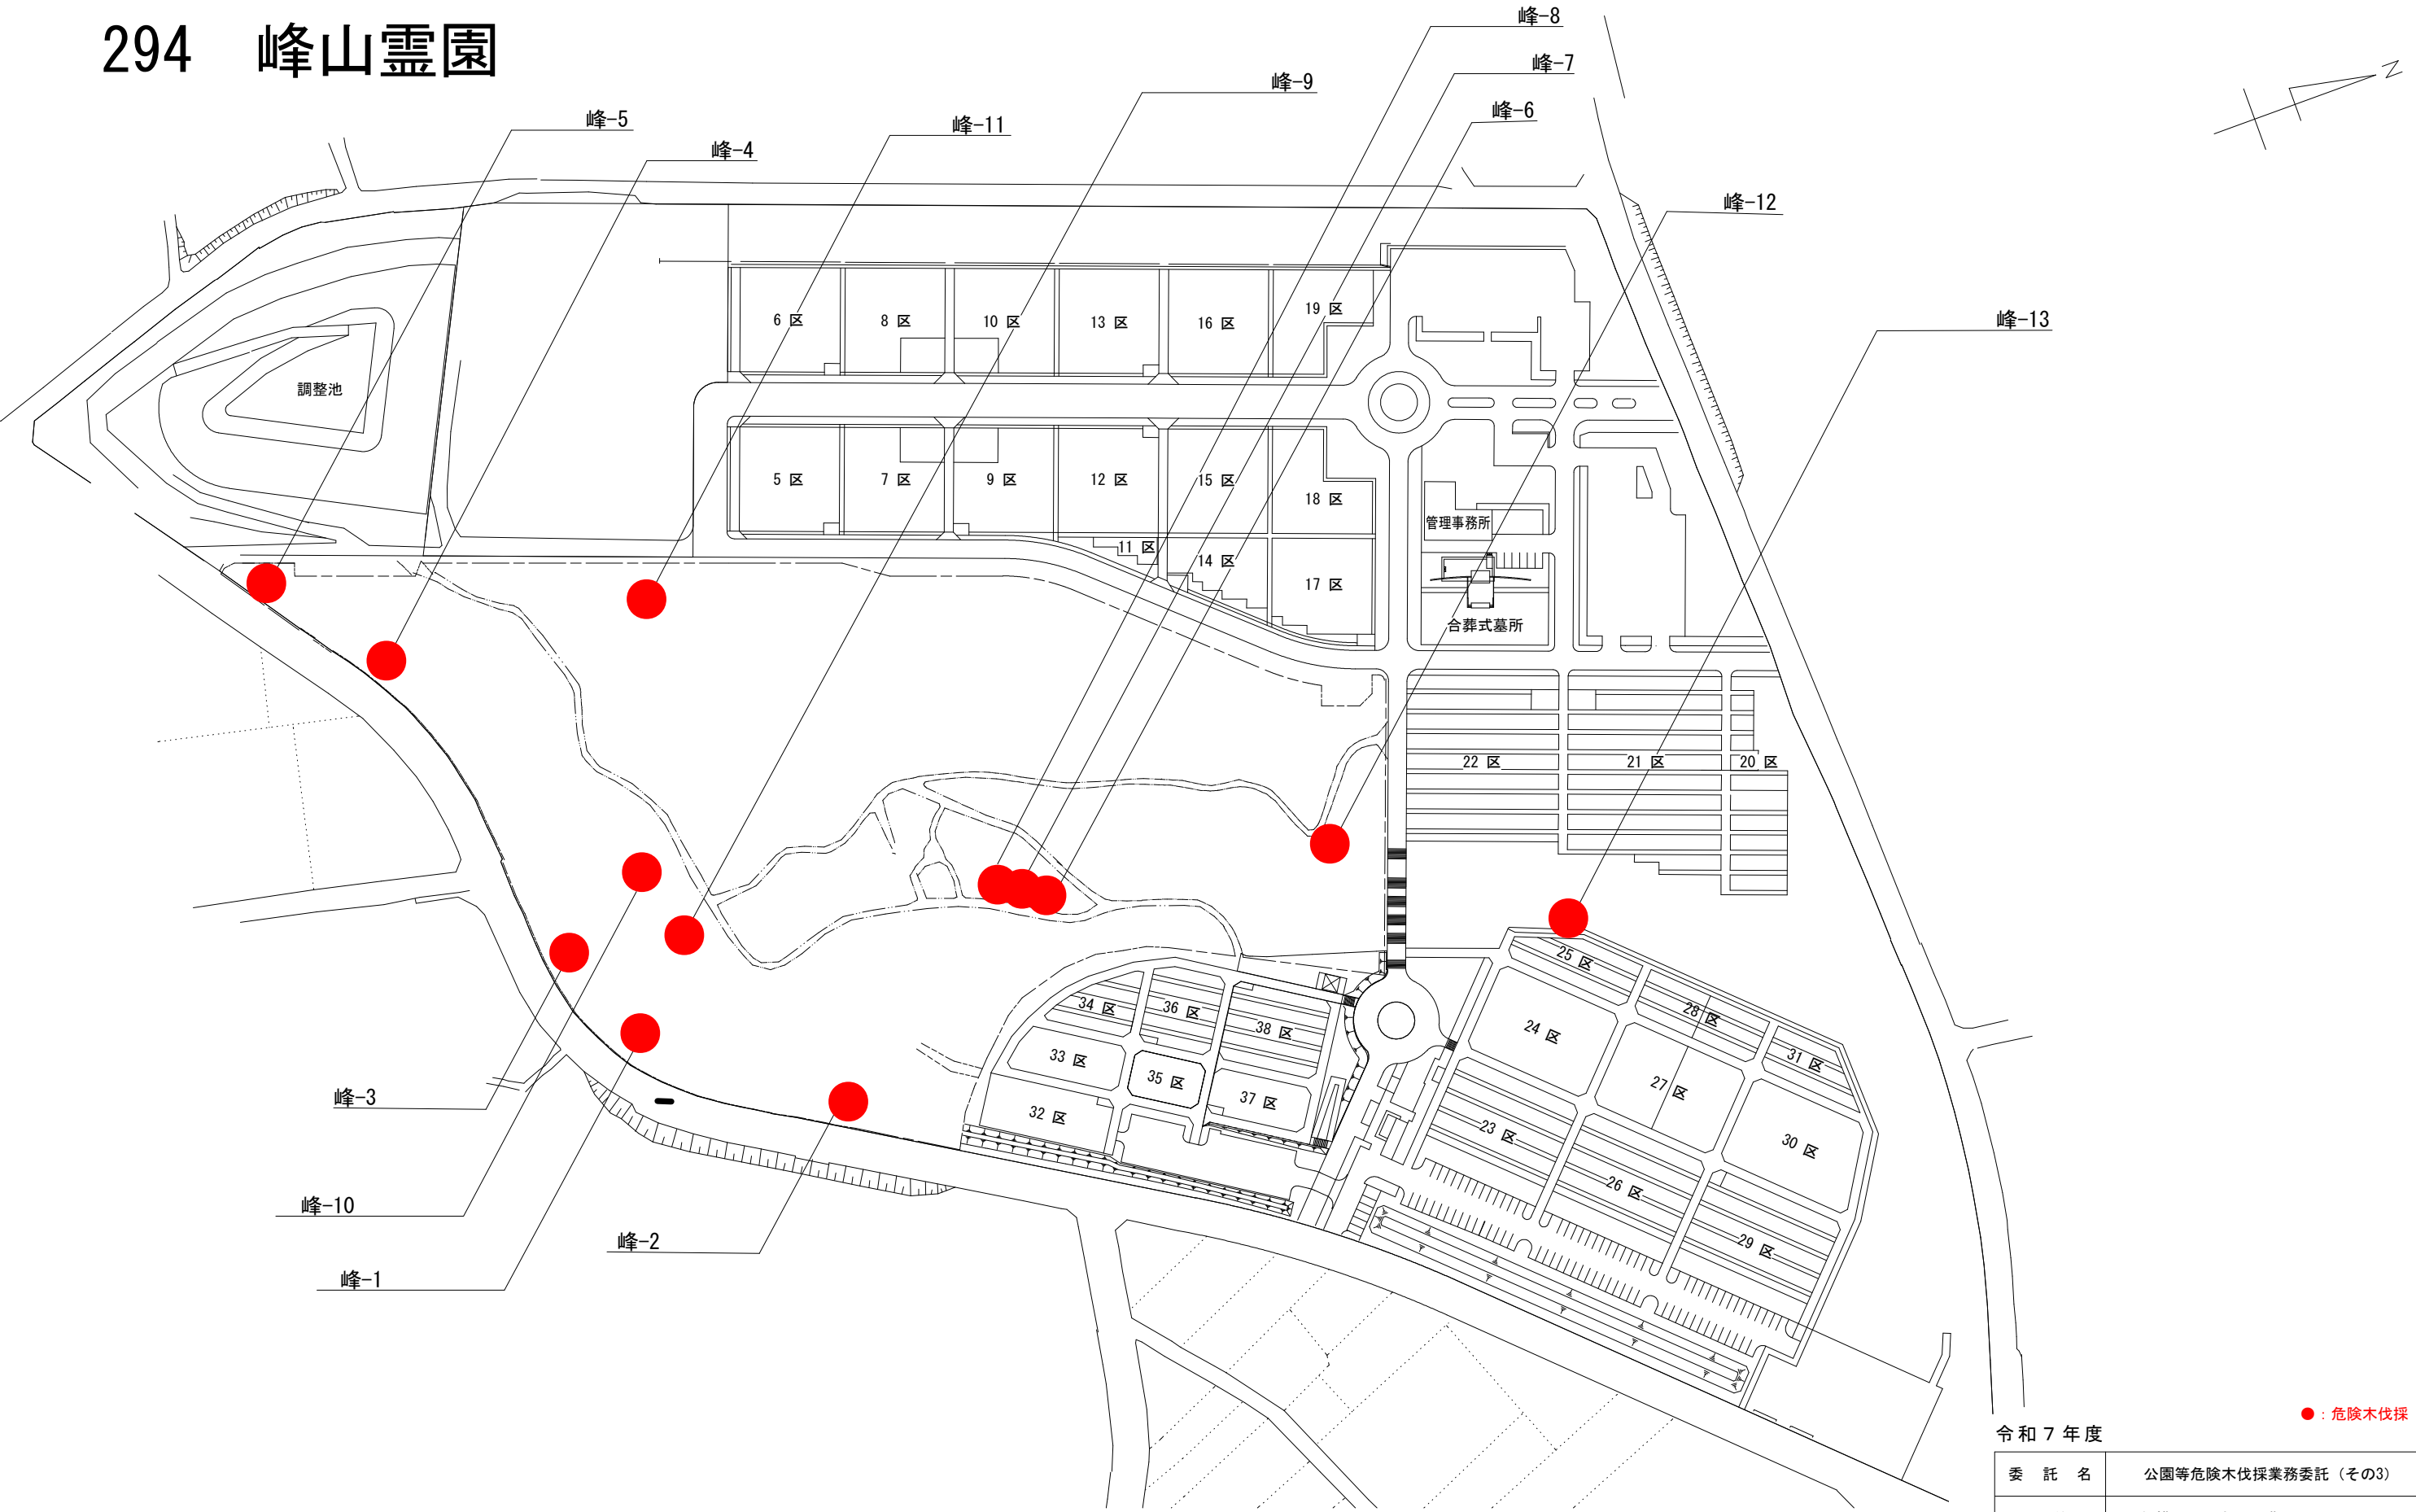

※数量等については、別紙危険木伐採調書を参考にすること。
※伐採対象木位置については、市担当者と協議すること。

令和7年度			
委託名	公園等危険木伐採業務委託（その3）		
委託箇所	相模原市中央区上溝1359番ほか 地内		
図面名	平面図		
縮尺	任意	図面番号	2 / 5
相模原市			

260 相模原北公園


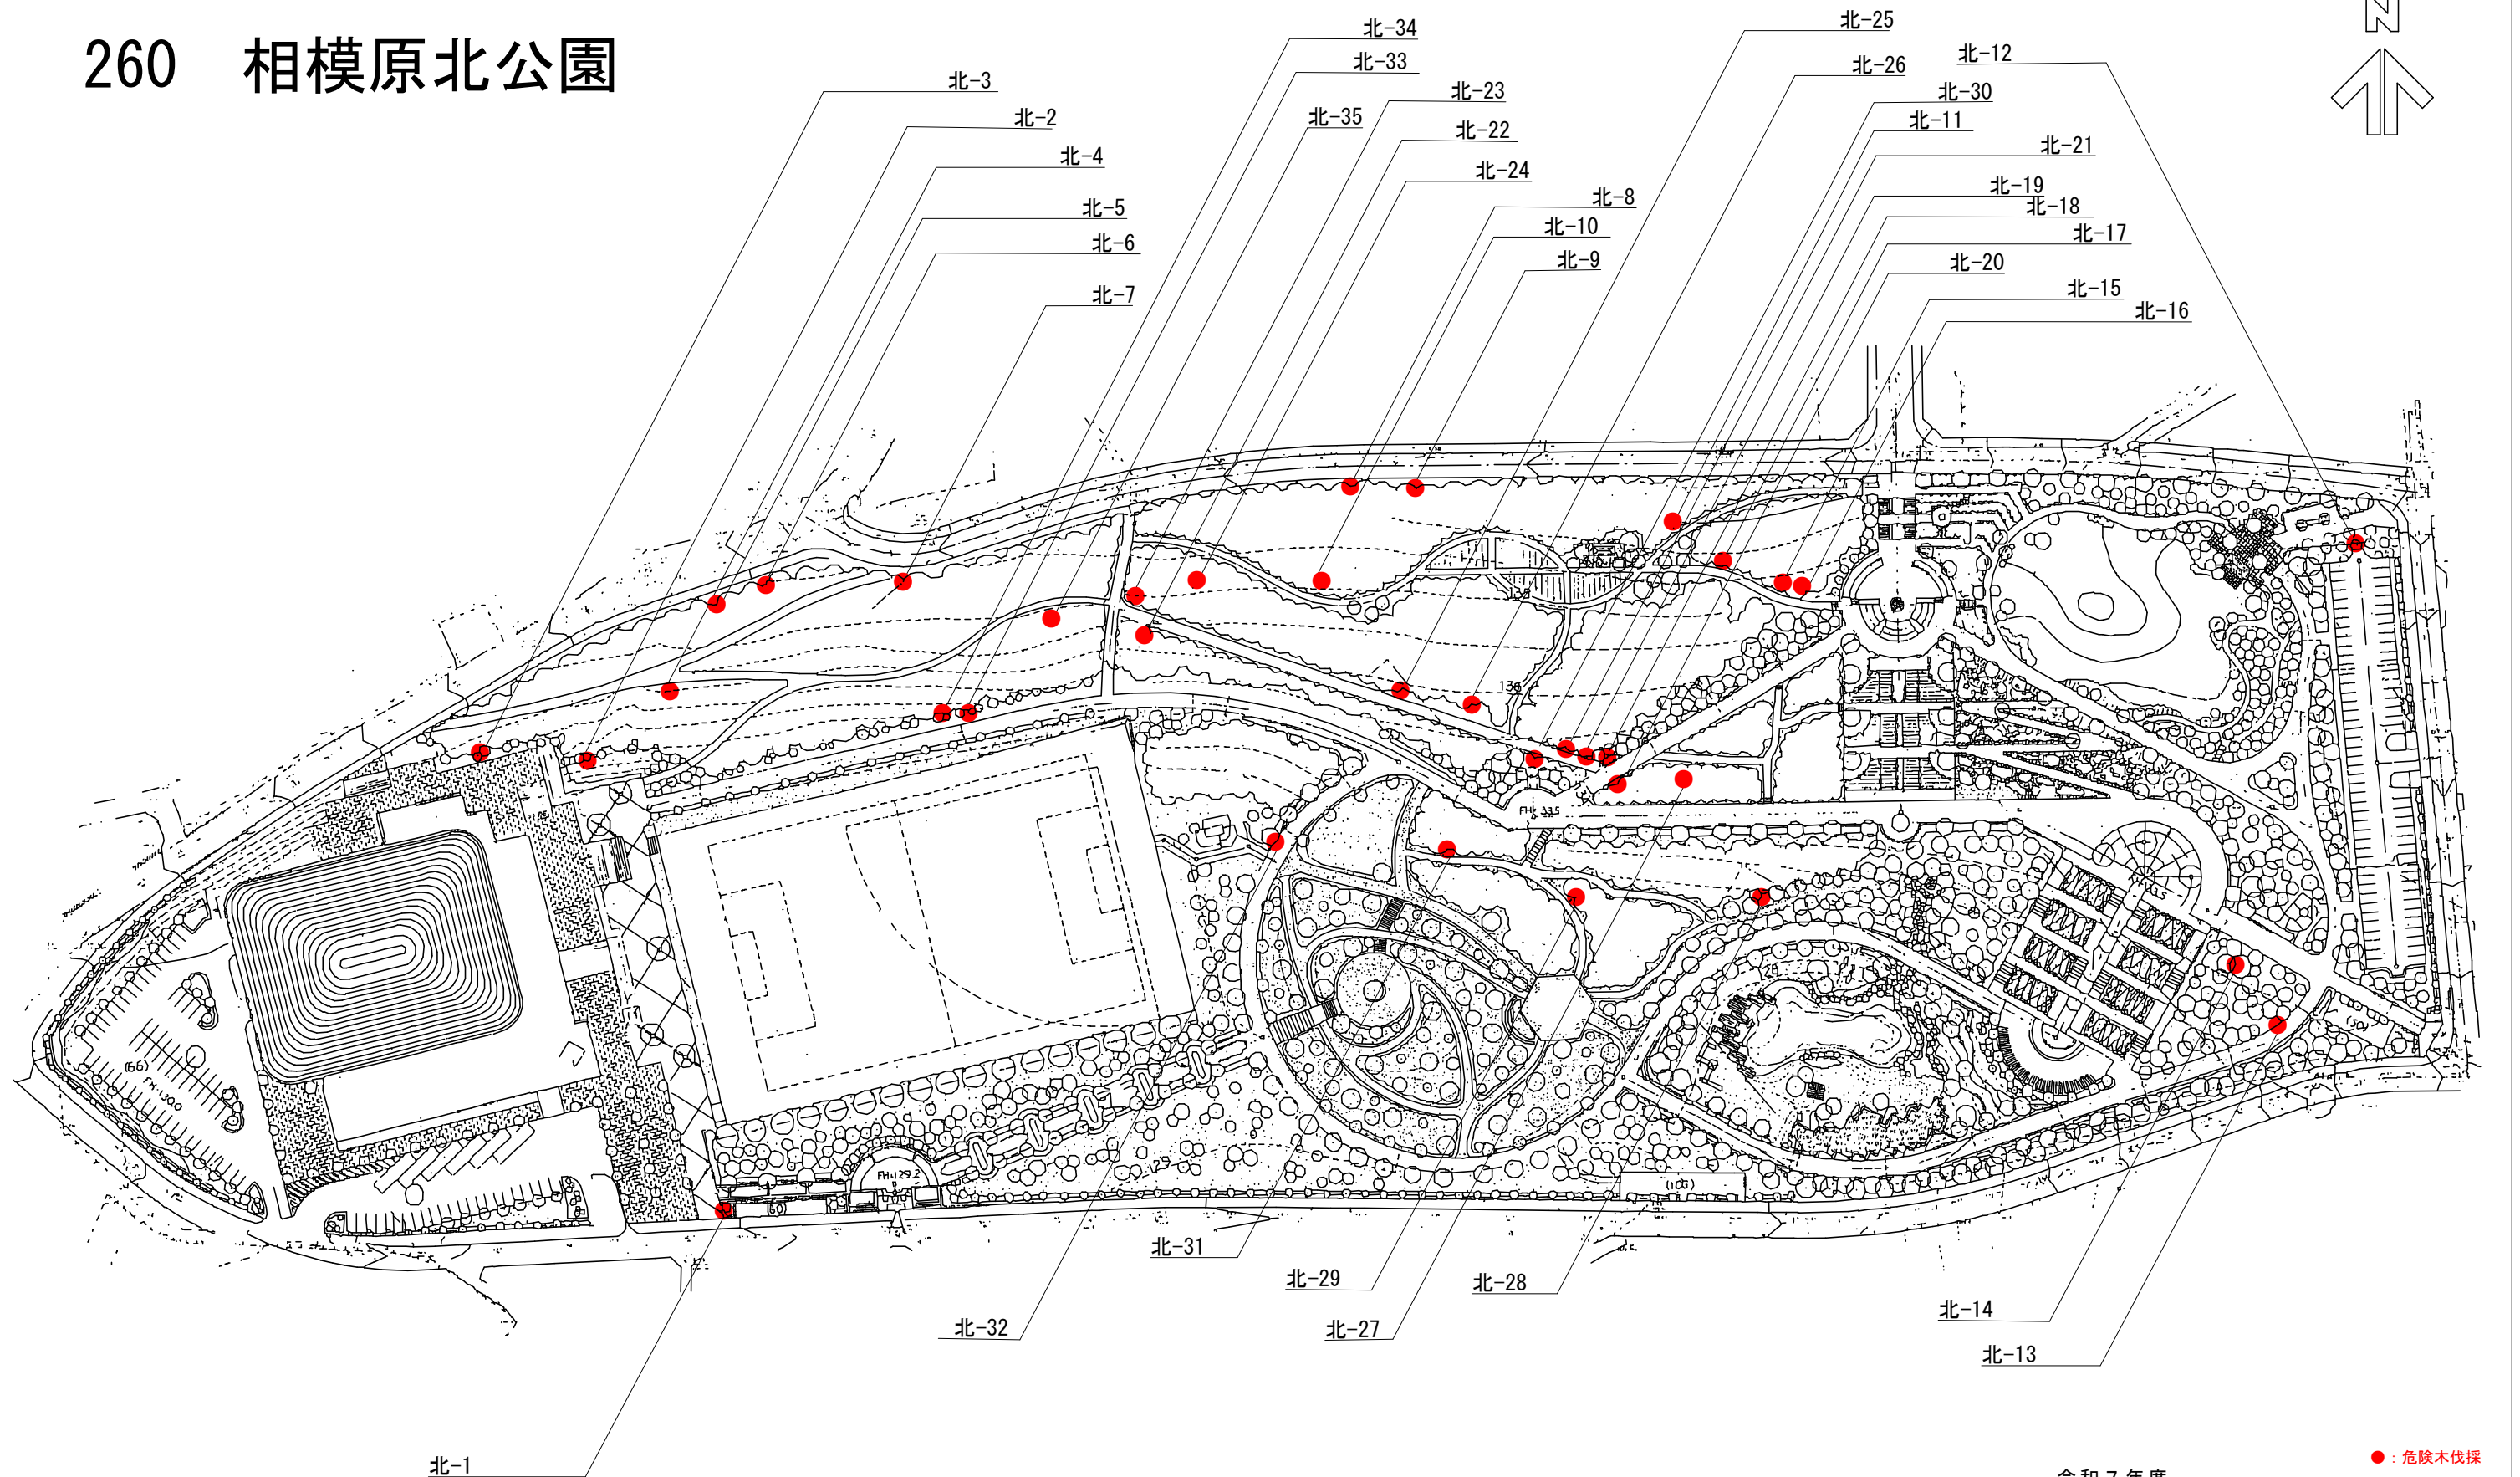


※数量等については、別紙危険木伐採調書を参考にすること。
 ※伐採対象木位置については、市担当者と協議すること。

令和7年度

委託名	公園等危険木伐採業務委託（その3）		
委託箇所	相模原市中央区上溝1359番ほか 地内		
図面名	平面図		
縮尺	任意	図面番号	3 / 5
相模原市			

2 横山公園

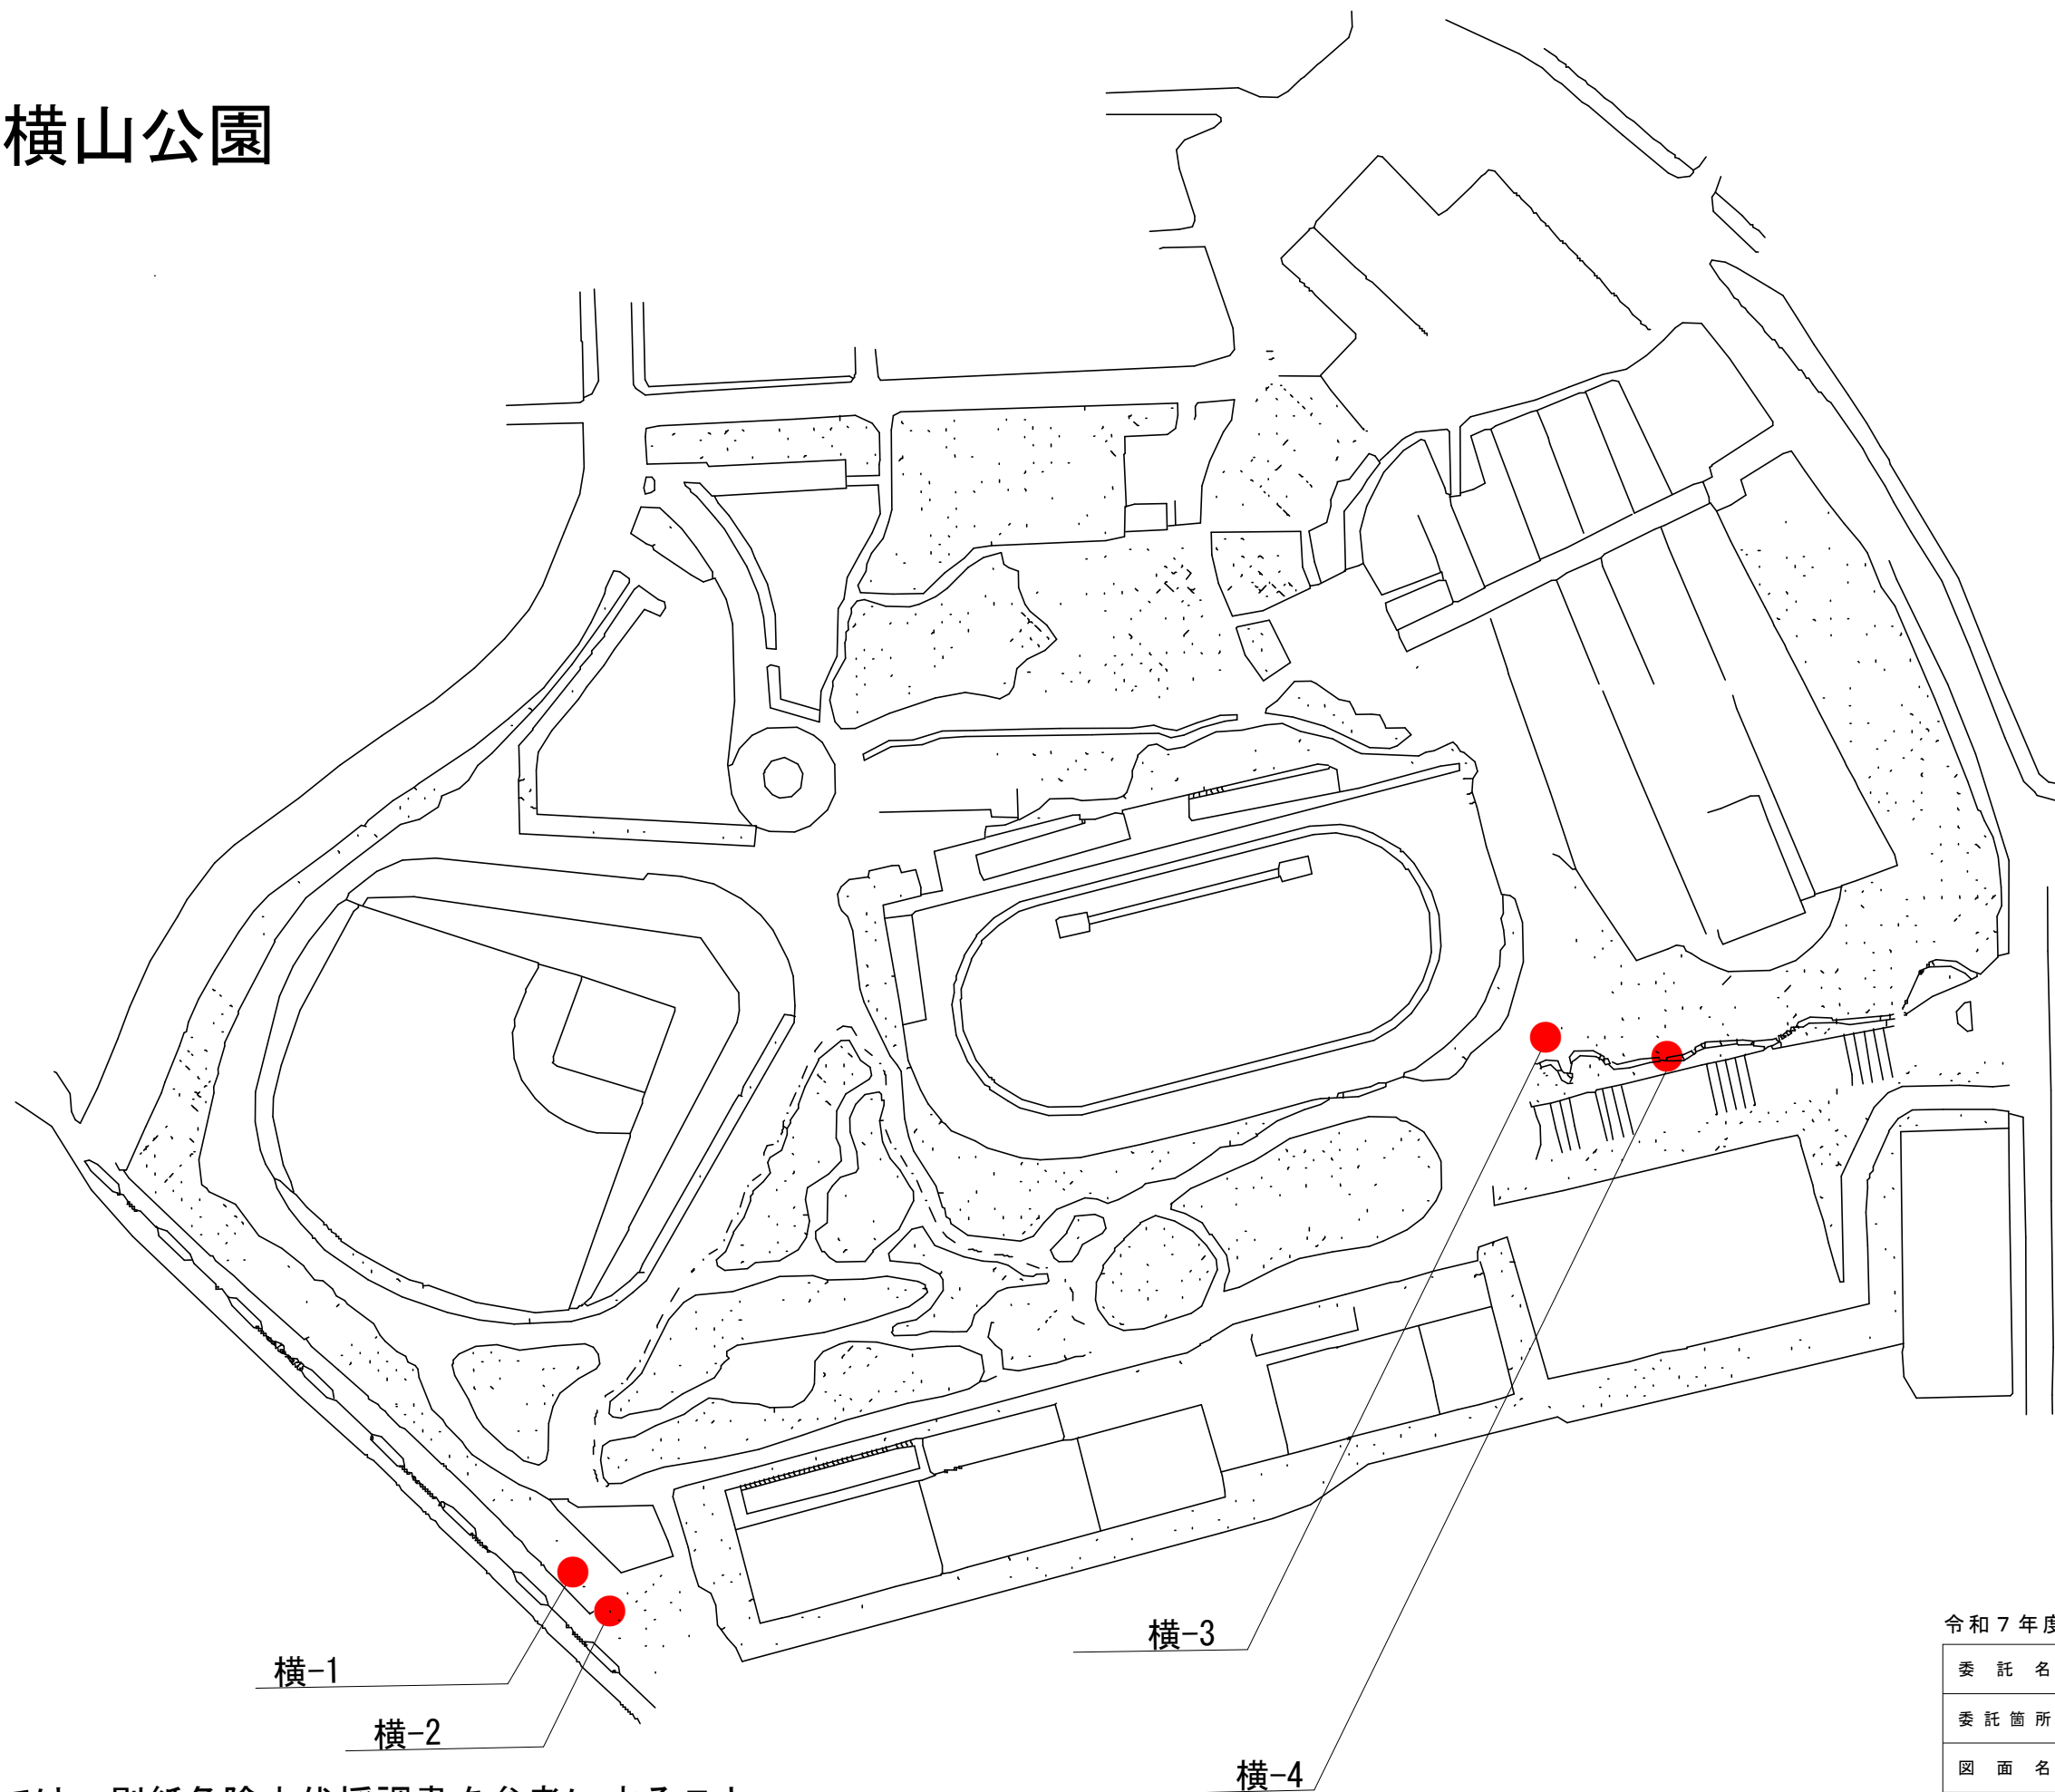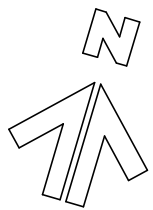

※数量等については、別紙危険木伐採調書を参考にすること。
※伐採対象木位置については、市担当者と協議すること。

令和7年度				
委託名	公園等危険木伐採業務委託（その3）			
委託箇所	相模原市中央区上溝1359番ほか 地内			
図面名	平面図			
縮尺	任意	図面番号	4	5
相模原市				

215 相模原麻溝公園ふれあい動物広場



●：危険木伐採

※数量等については、別紙危険木伐採調書を参考にすること。
※伐採対象木位置については、市担当者と協議すること。

令和7年度			
委託名	公園等危険木伐採業務委託（その3）		
委託箇所	相模原市中央区上溝1359番ほか 地内		
図面名	平面図		
縮尺	任意	図面番号	5 / 5
相模原市			