


平面図

R7年度 麻溝台・新磯野第一整備地区土地区画整理事業 土壌等調査業務委託
地中障害物調査 1式

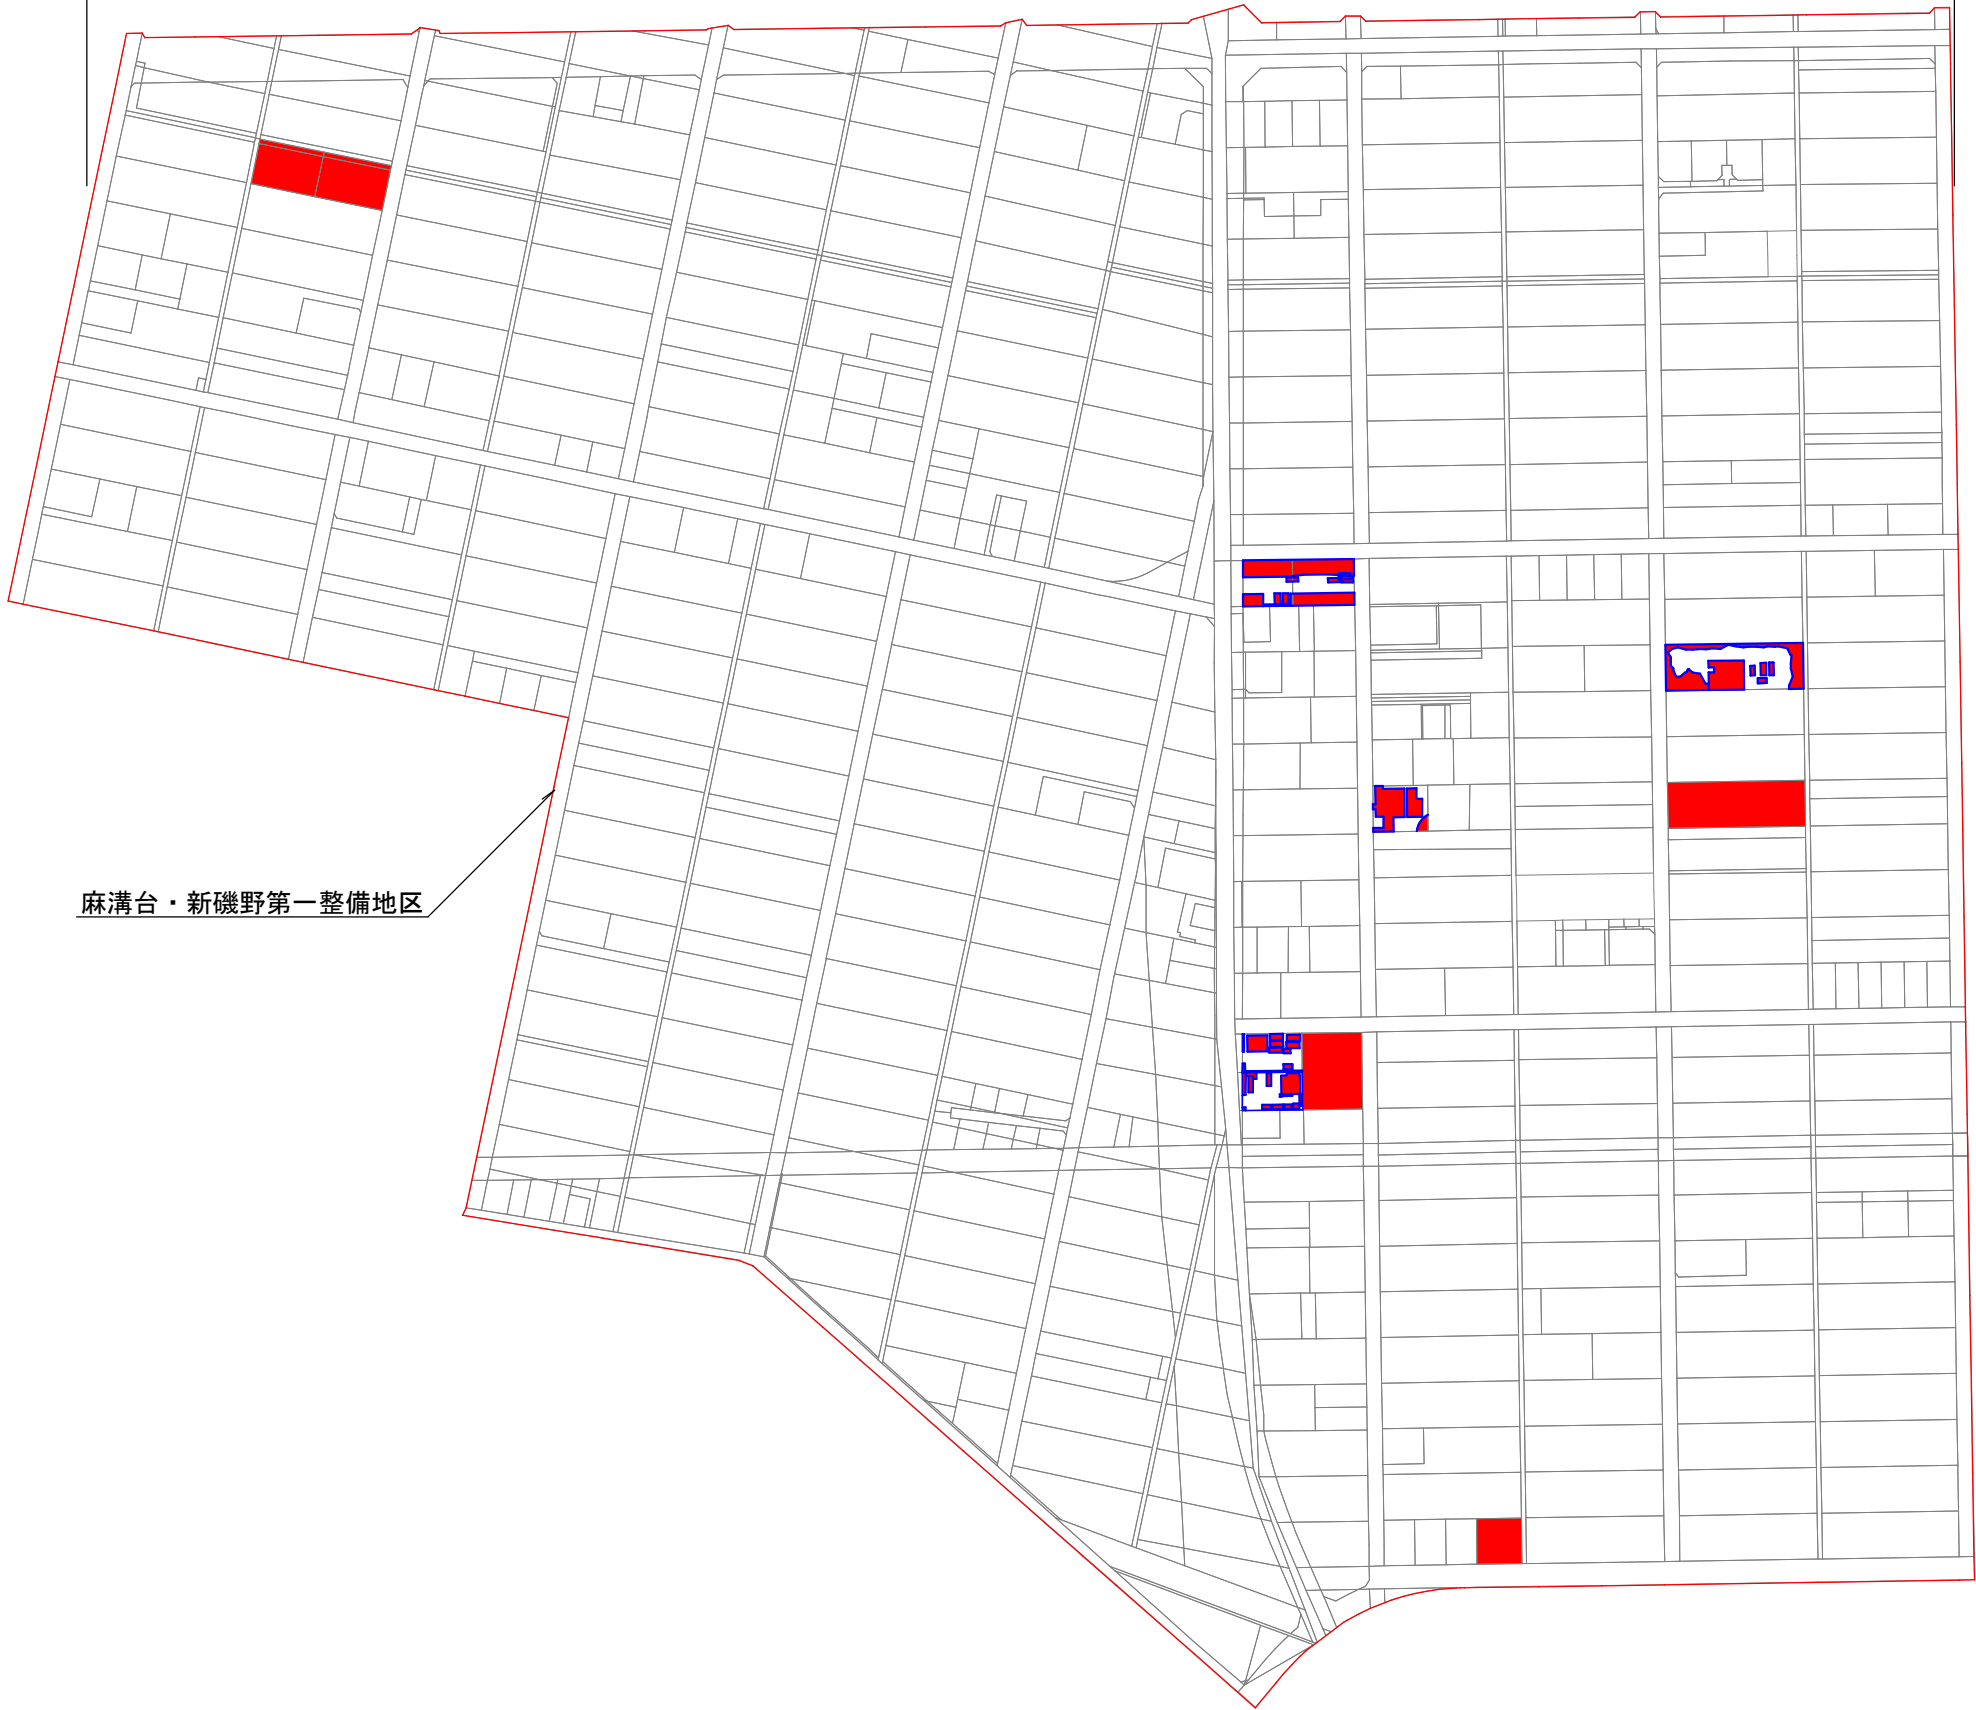

麻溝台・新磯野第一整備地区

【地中障害物調査】

項目		単位	数量	備考
地中レーダ探査	測線設定・測定	km	3.00	
サンプリング	深度方向試料採取 5m×7箇所	m	35	
土壌分析（ボーリング）	溶出量試験（27項目） 含有量試験（9項目）	検体	7	

調査対象地

事業名	麻溝台・新磯野第一整備地区土地区画整理事業 土壌等調査業務委託		
事業箇所	相模原市南区麻溝台・新磯野 地内		
図面名	平面図		
縮尺	A3：1/3000	図面番号	1 / 1
相模原市			