




銀河アリーナの平面図

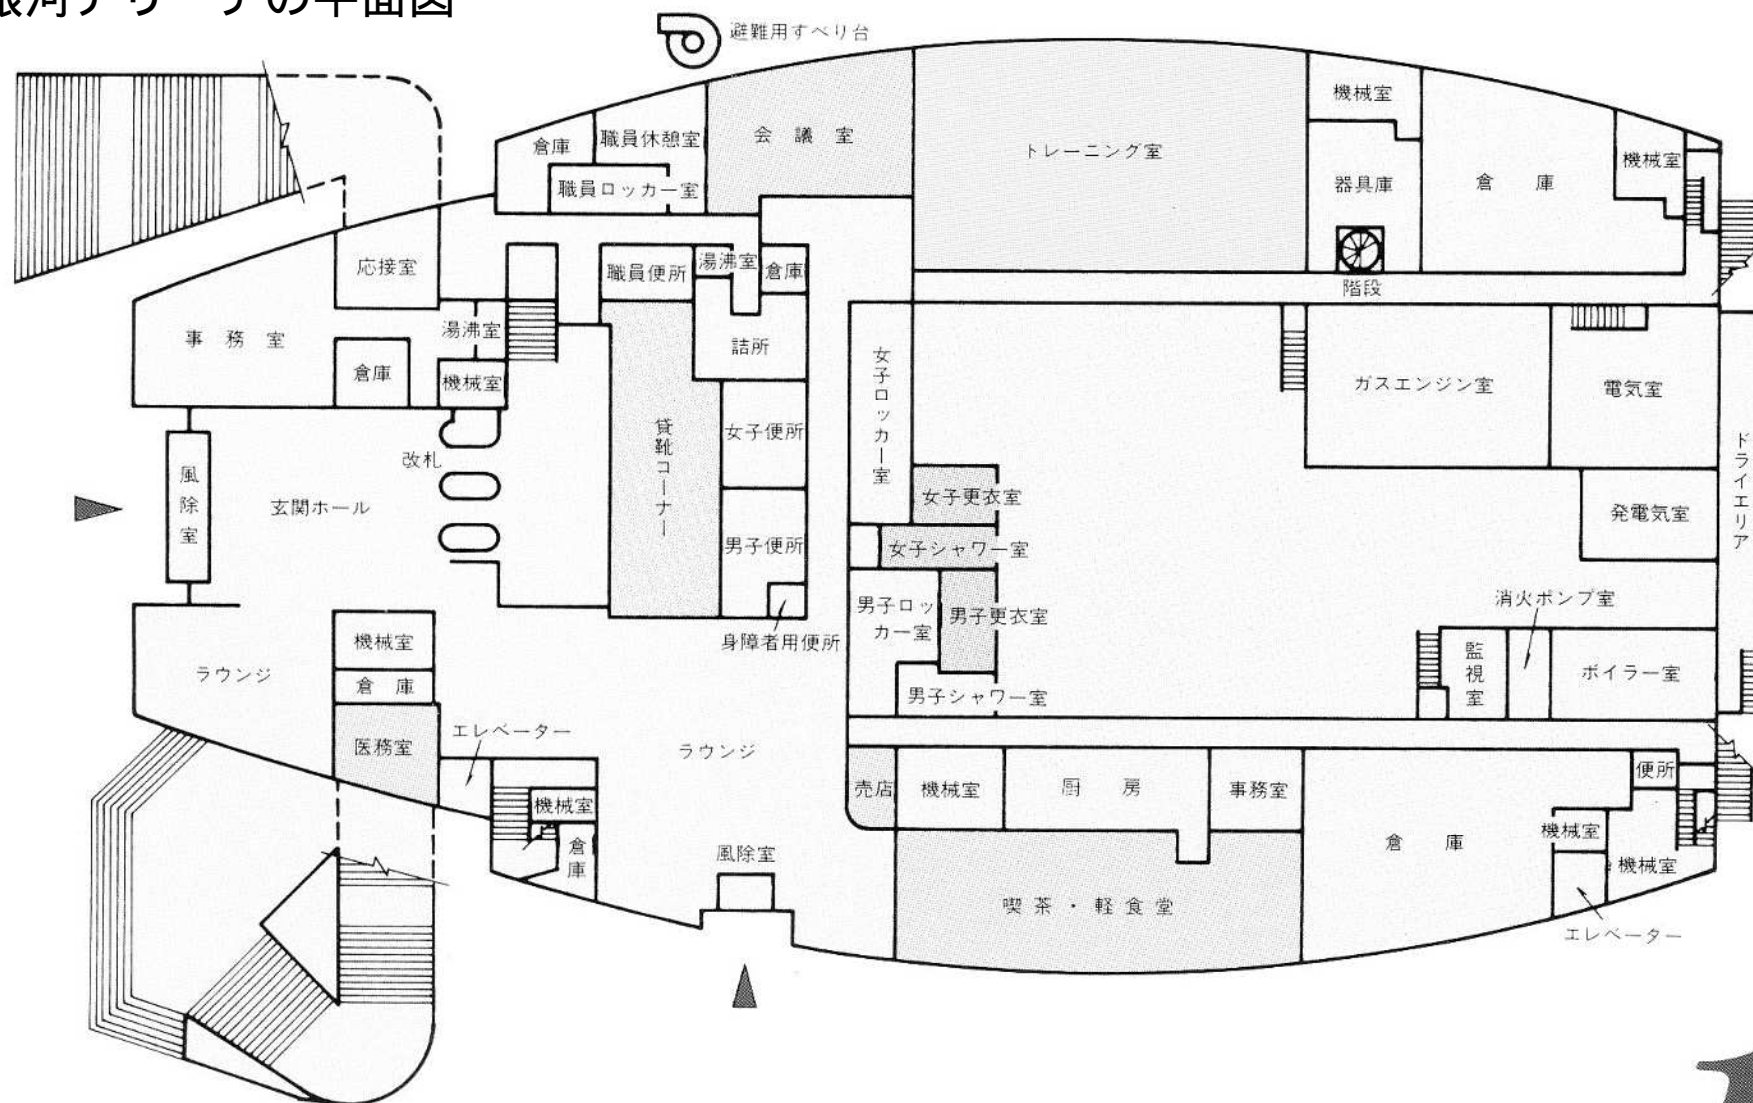


1階

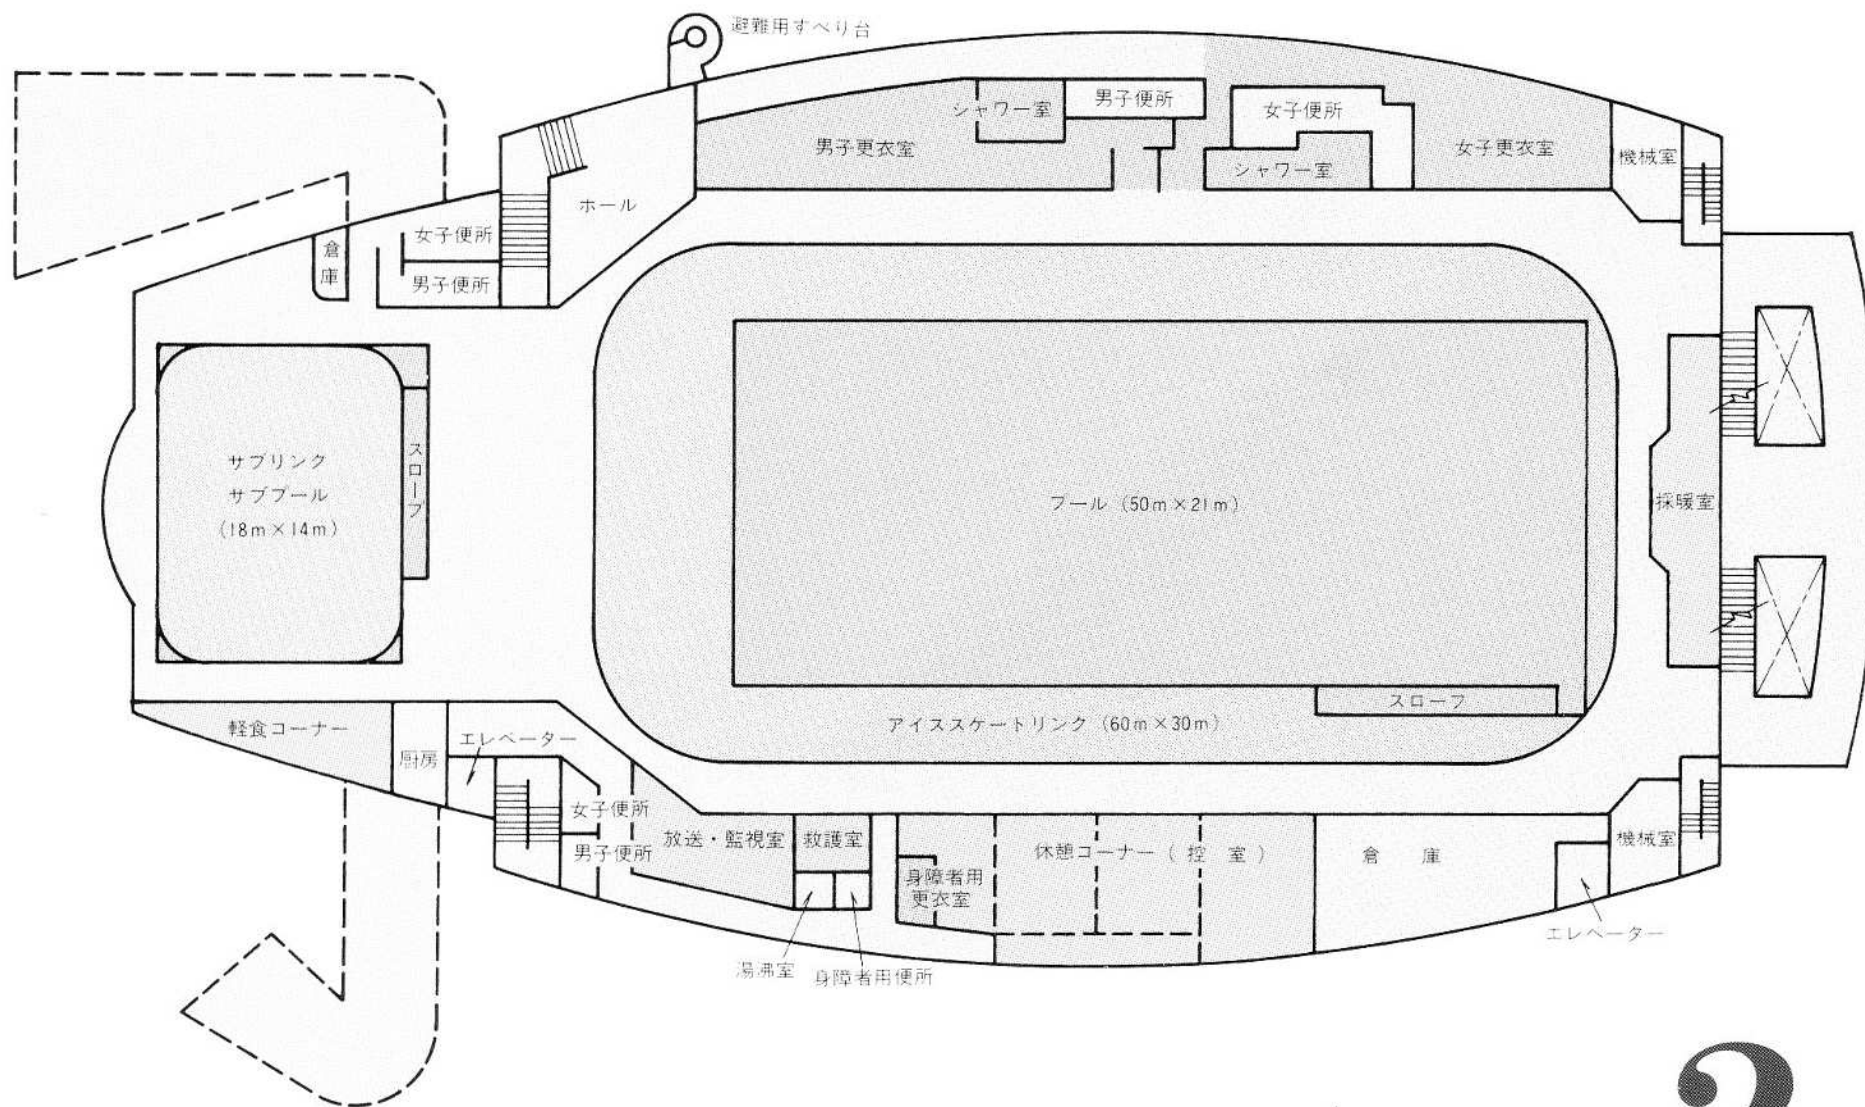

2階

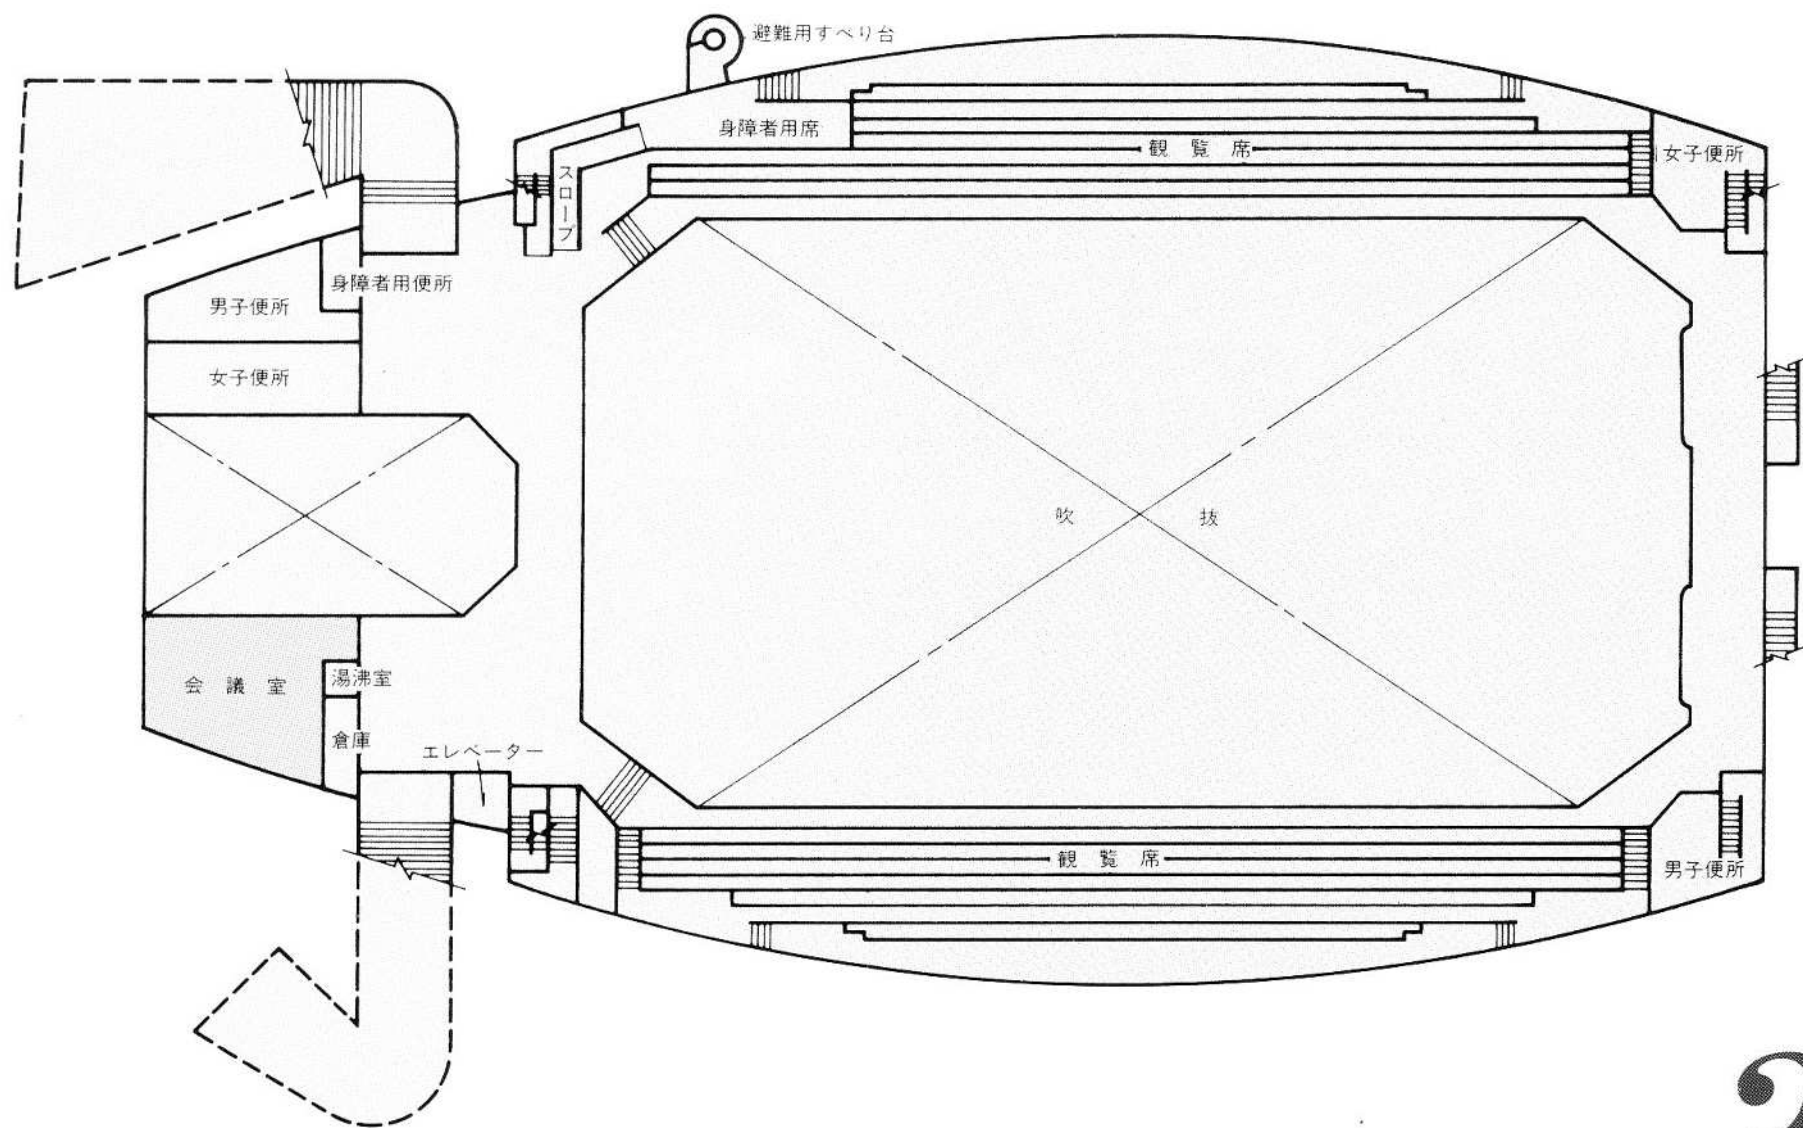


3階

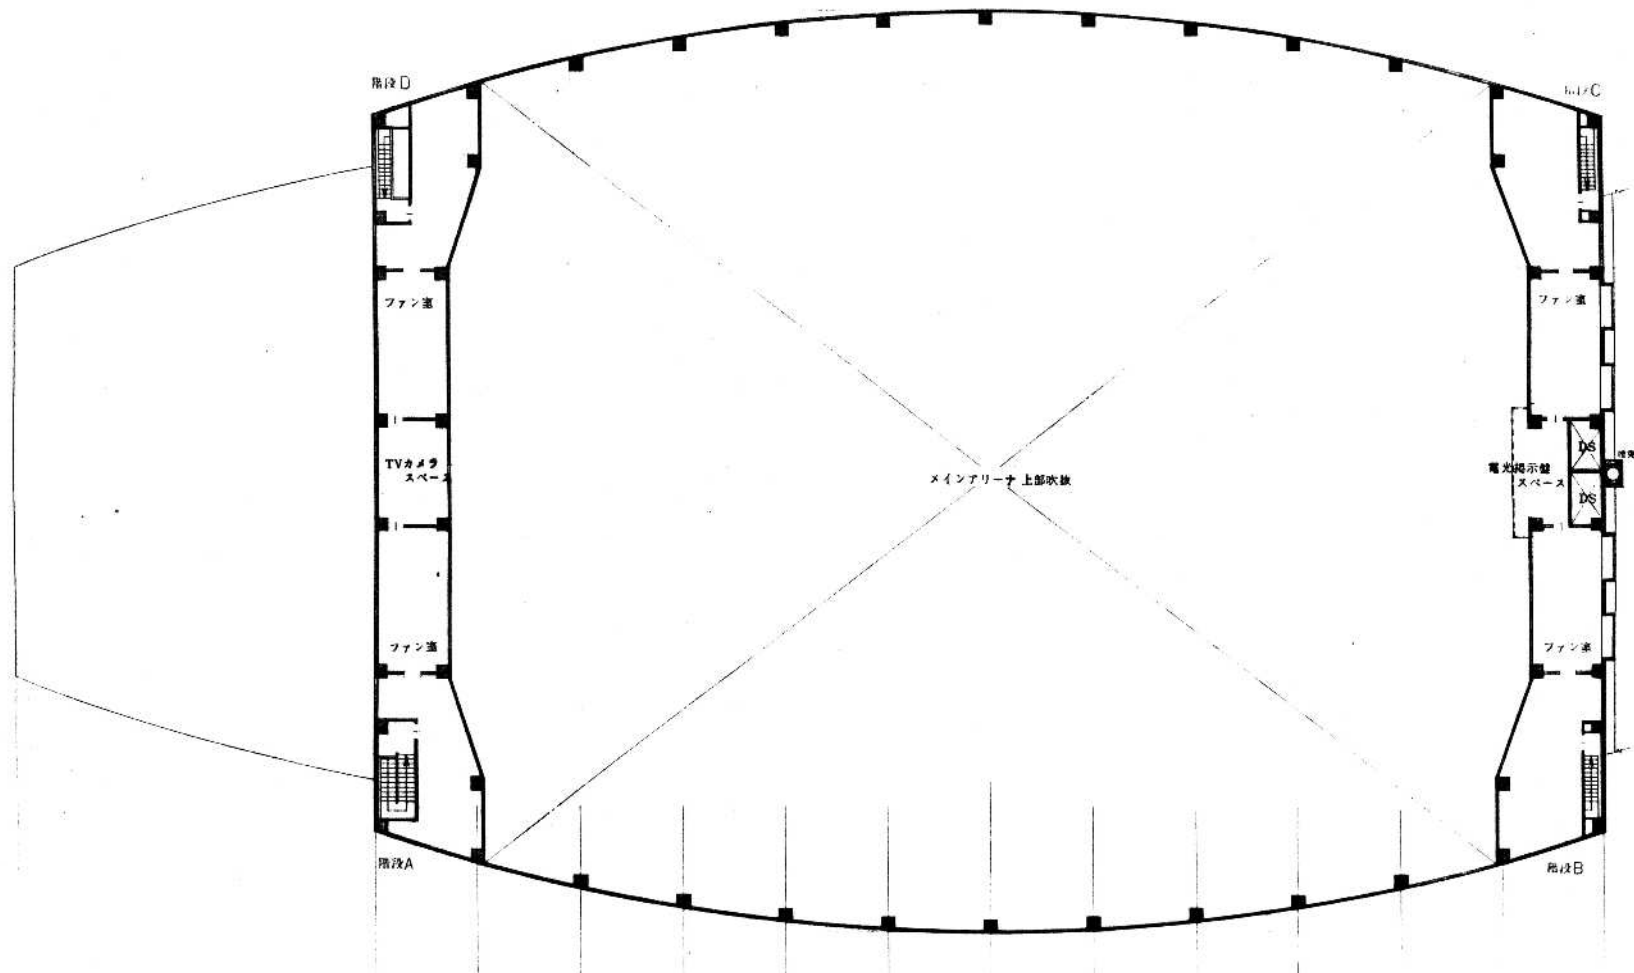


4 階

トレーニング室

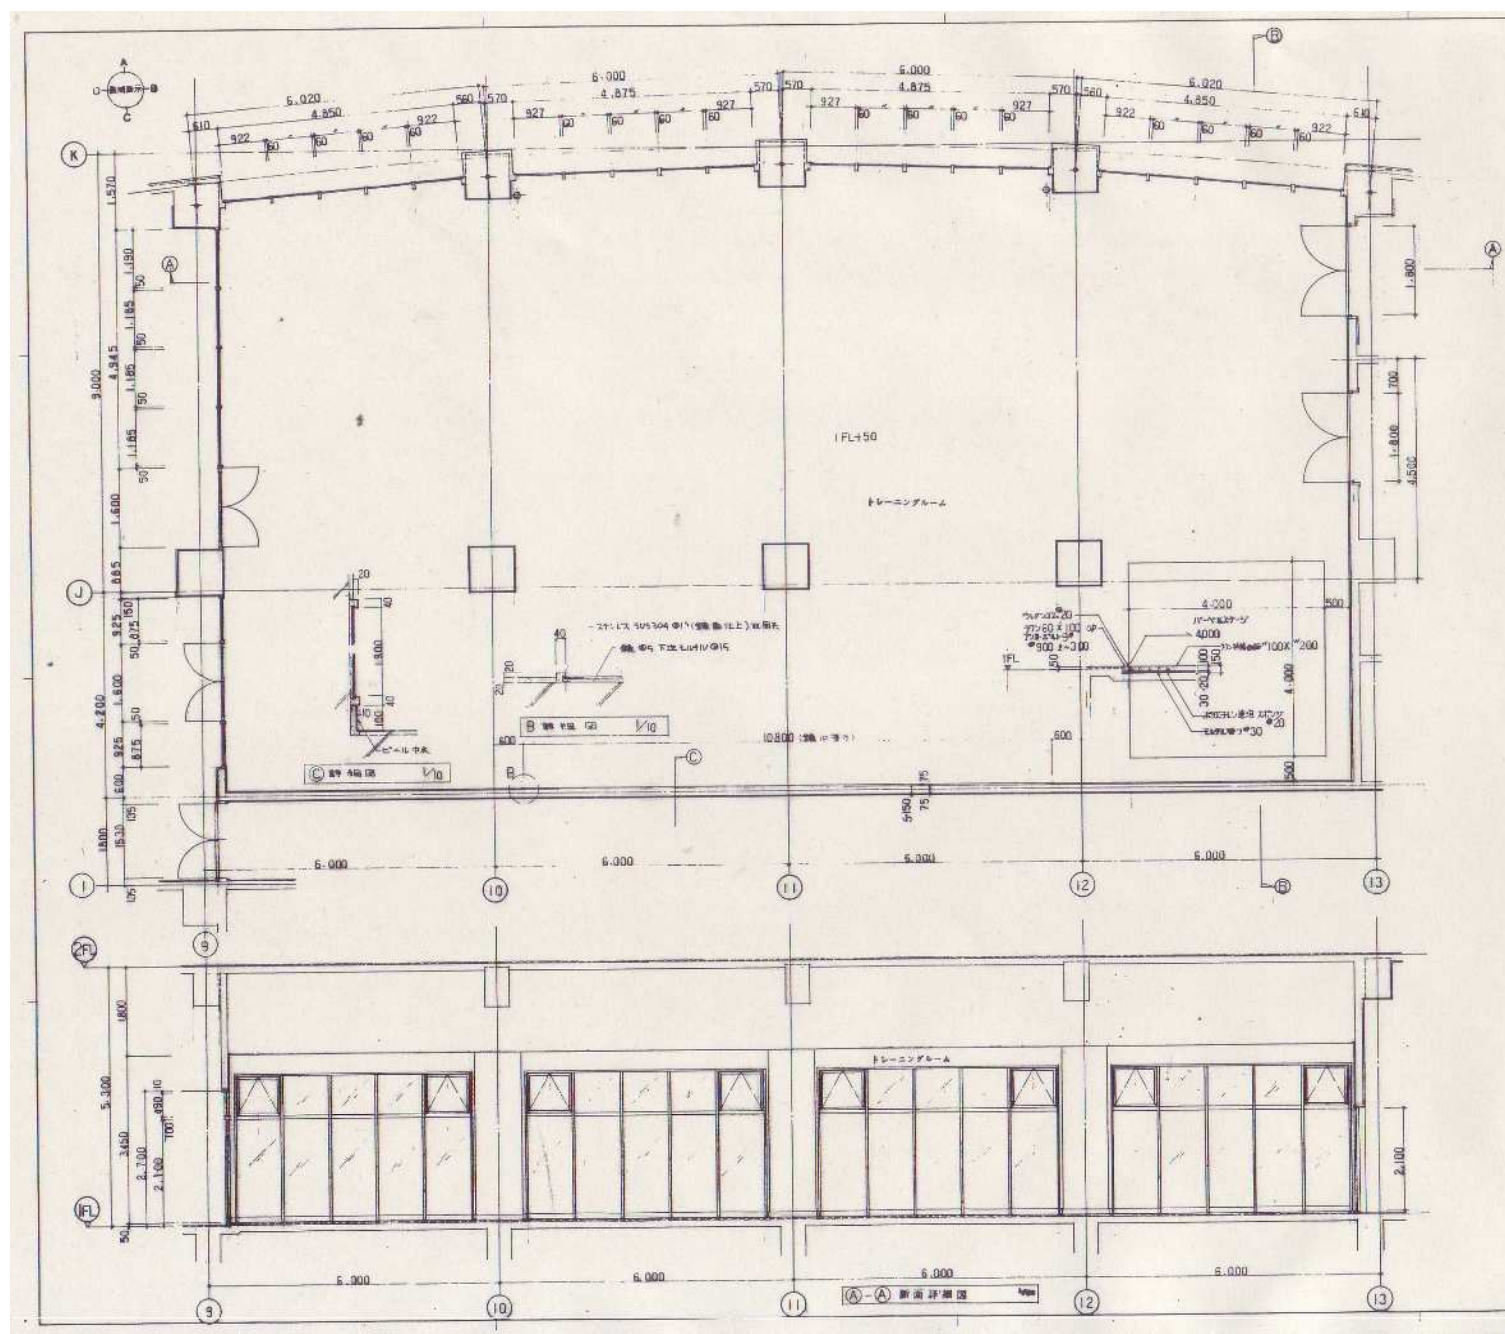


長野県公園アイススケート場建設工事	
トレーニングルーム廻り 詳細図(1)	
図 1/100	縮尺 1/100
図 1.3.90	図 63282

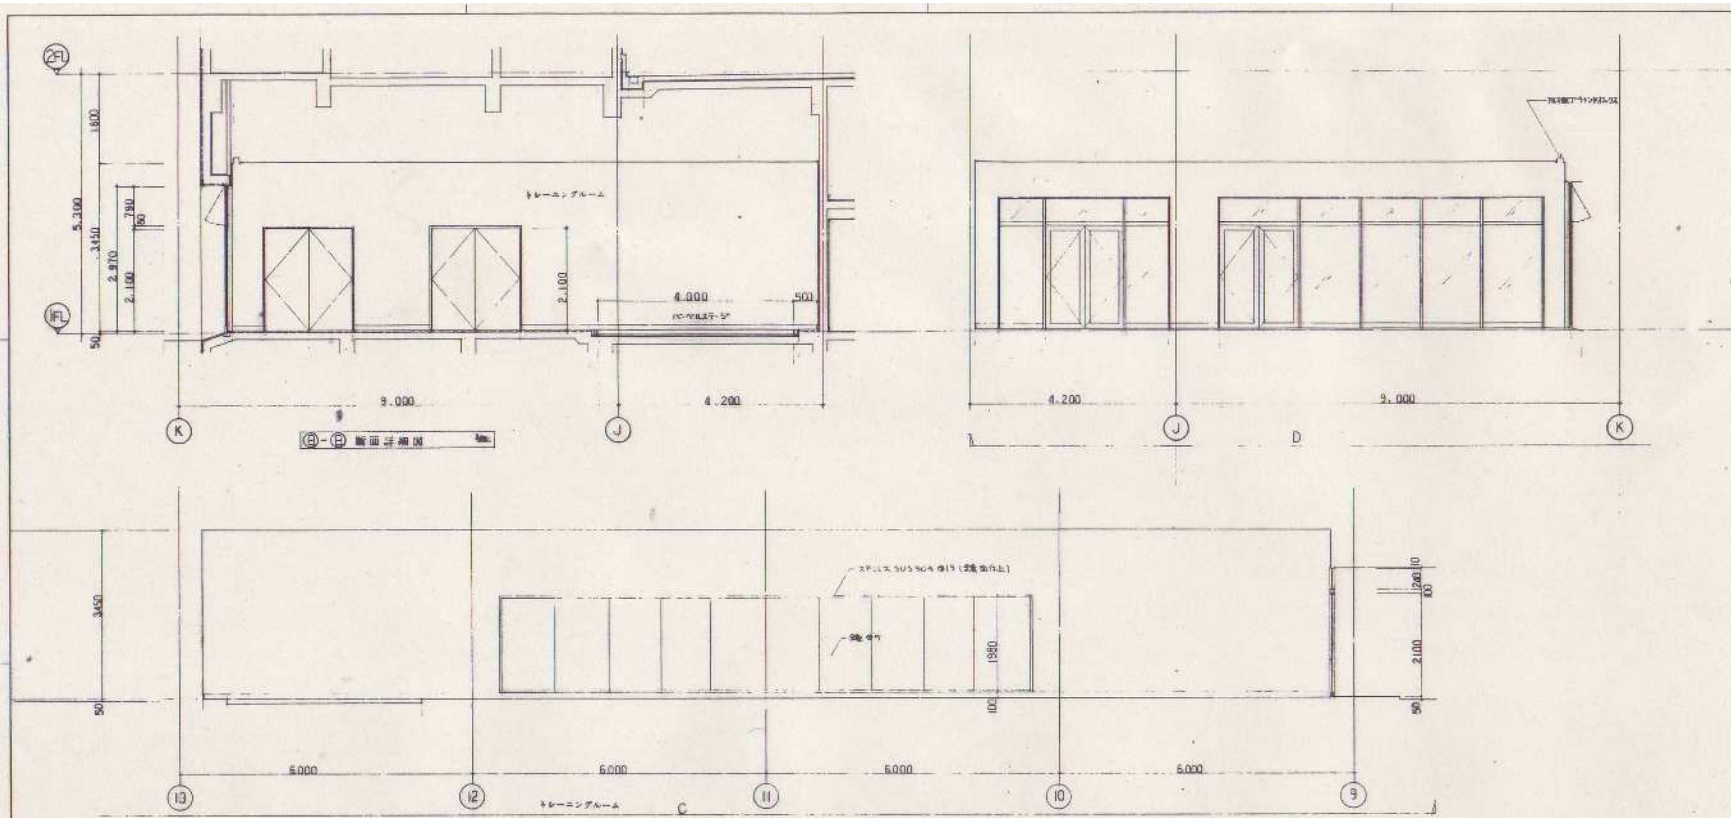


瀬野辺公園アイスクリーム施設改修工事		設計図書
トレーニングルーム廻り 詳細図(2)		図名
図尺 1/200		図号
A-49		図面番号
1.3.30		図面内容
63282		図面番号


相模原球場 平面図

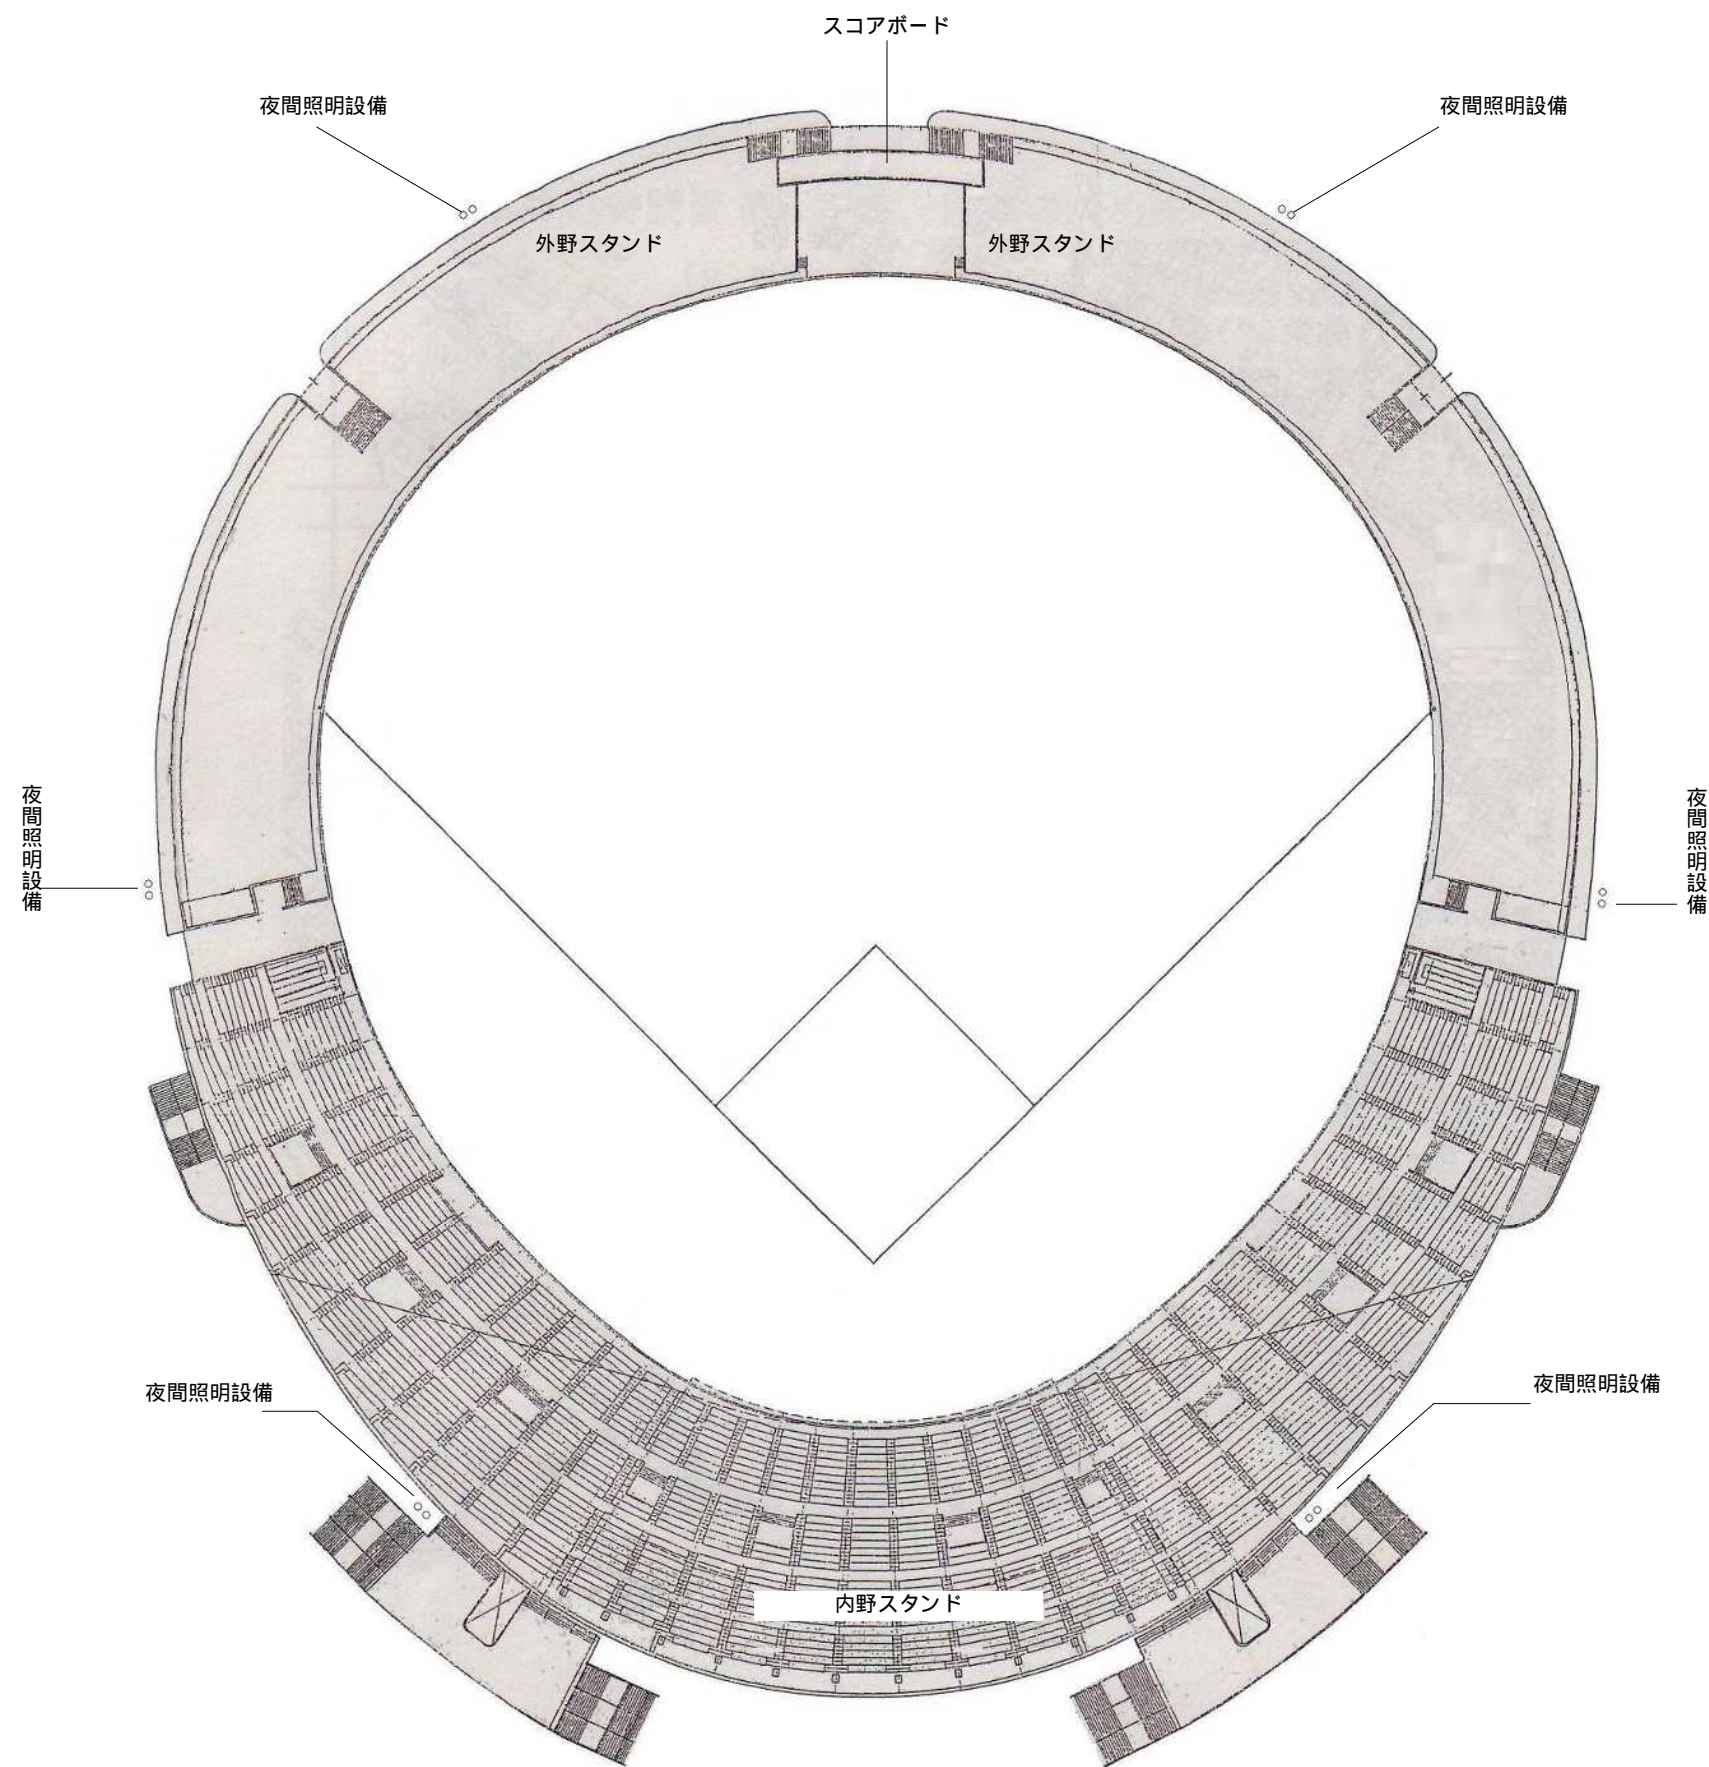

相模台公園平面図

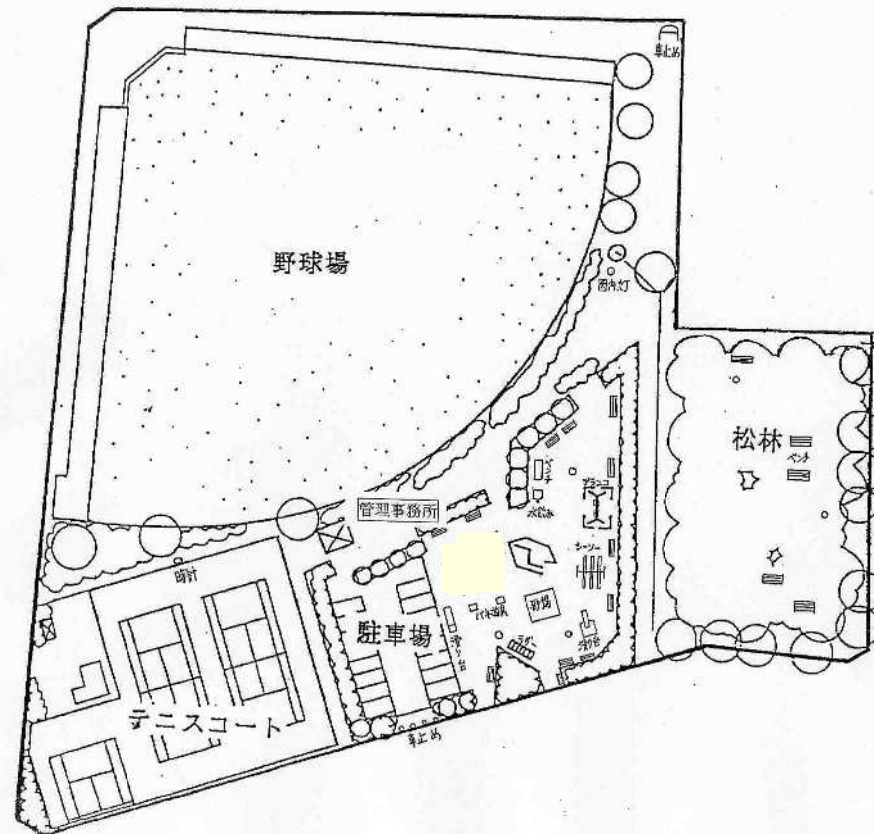


古淵鵜野森公園 平面図

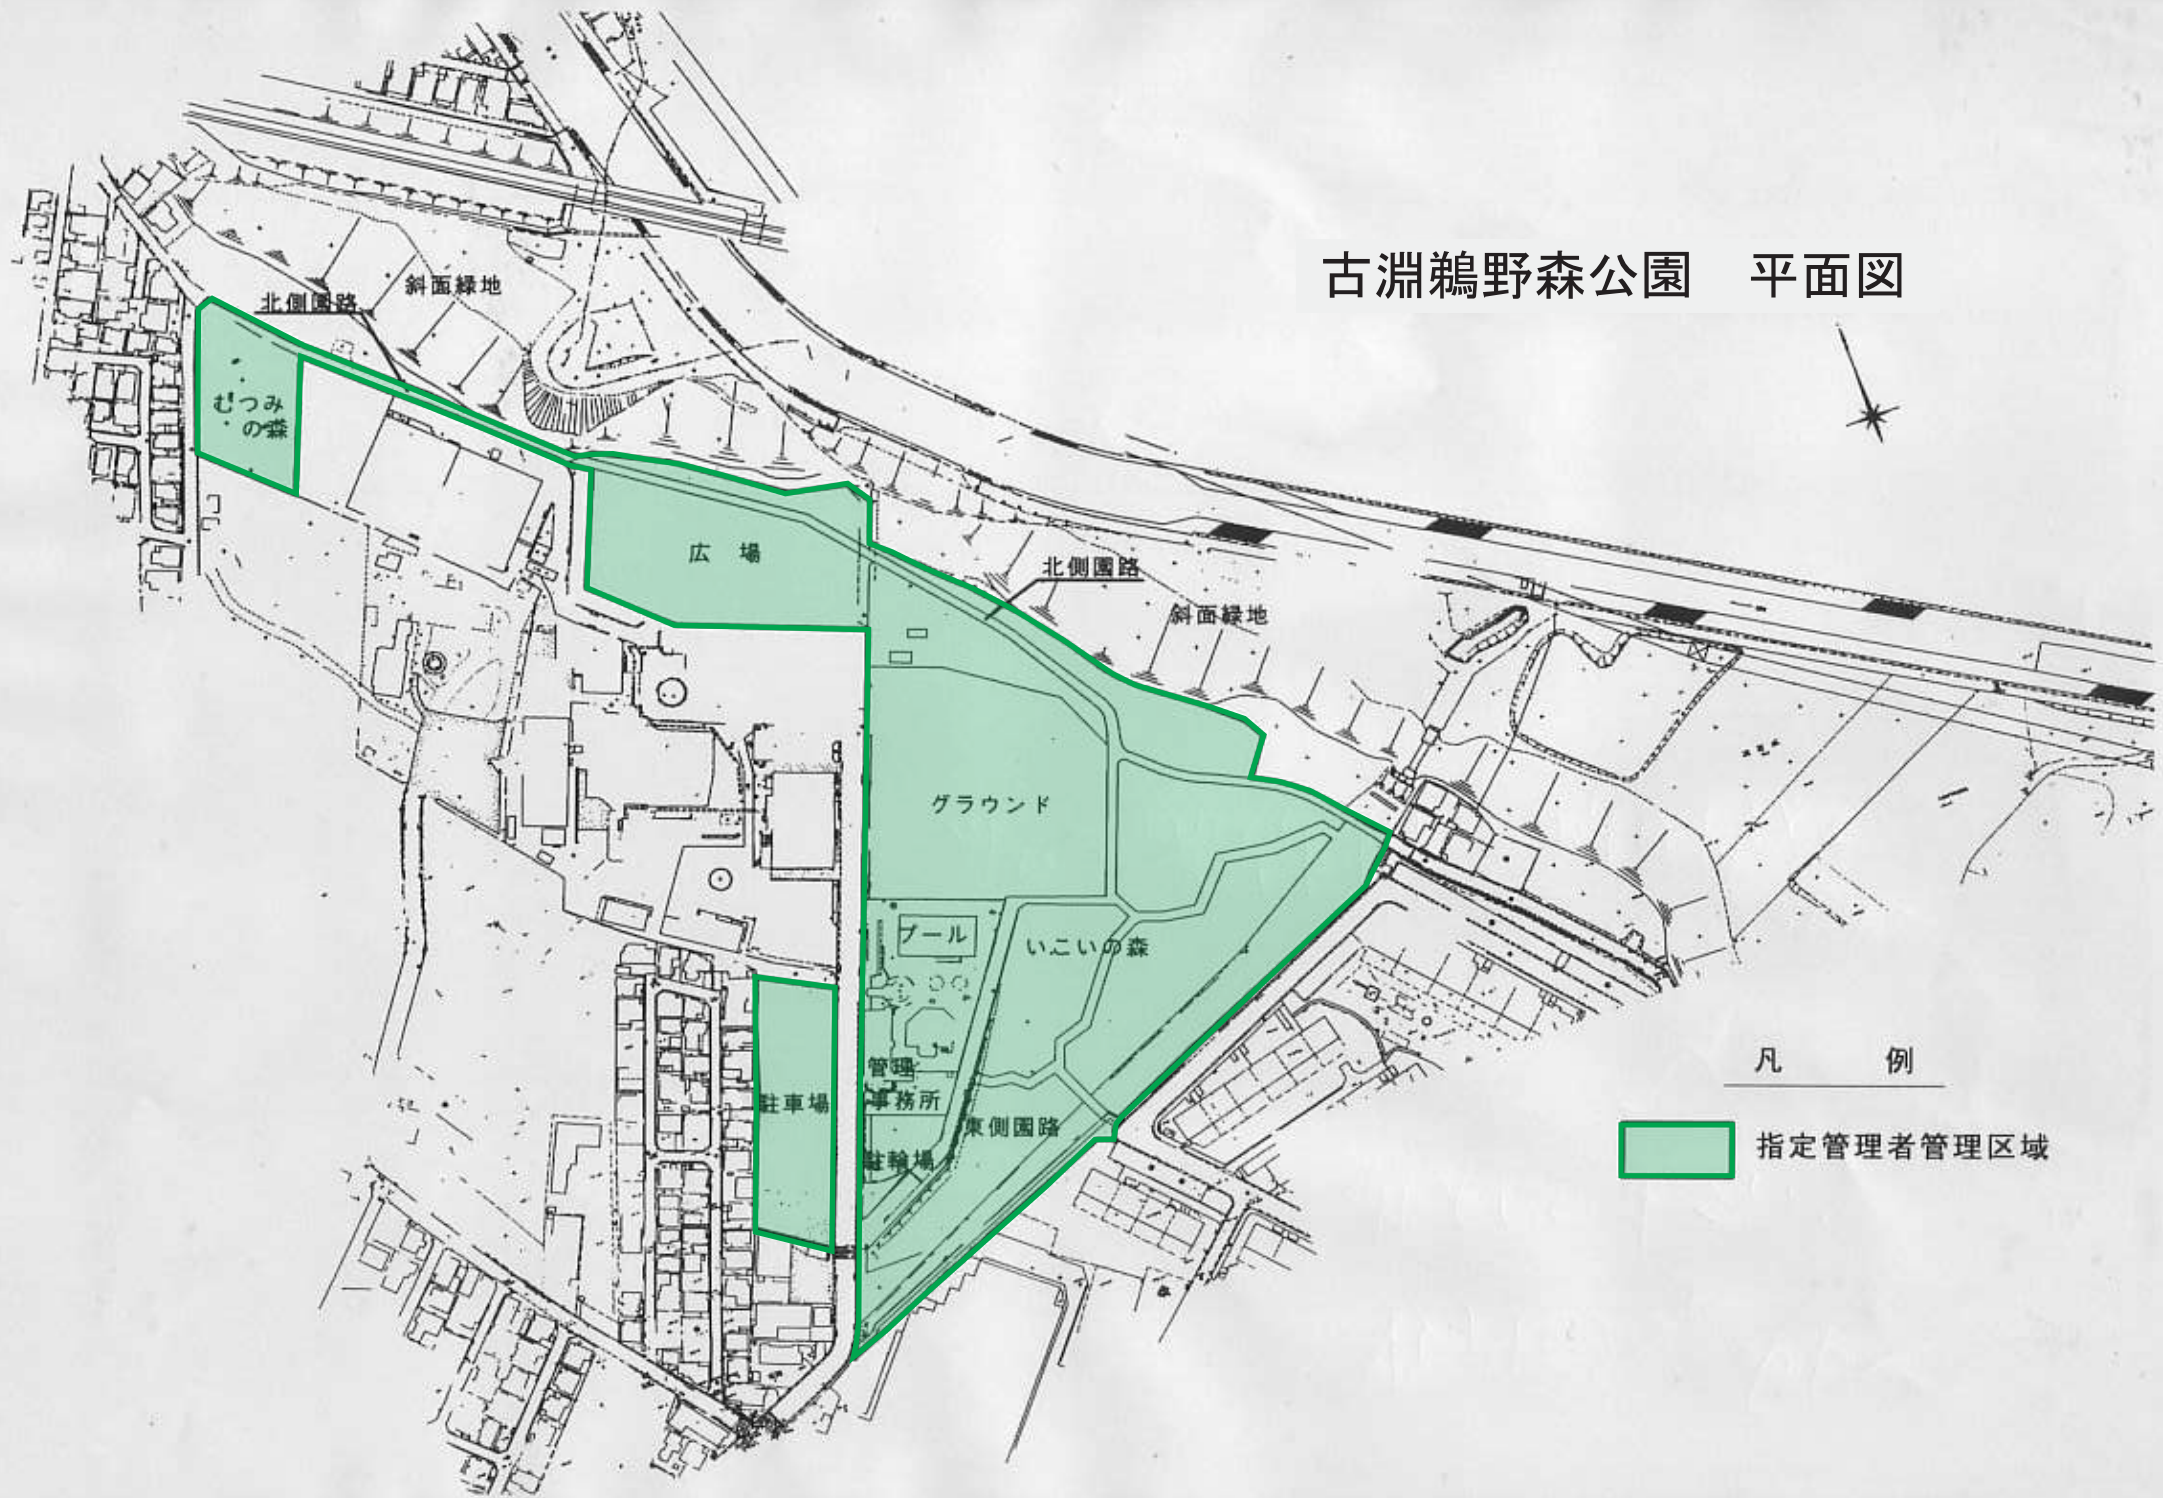

凡 例

指定管理者管理区域

大野台南テニスコート

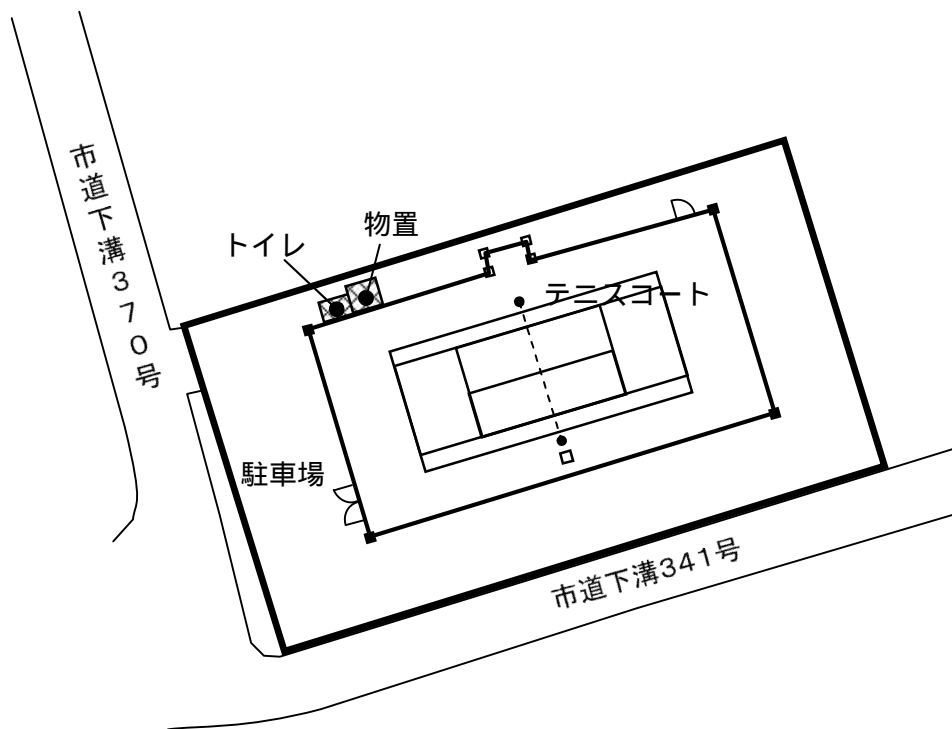

A面

