


【平面図の記載例】

～ 以外の項目も記載されていますが、それらの項目は分かる範囲で記載してください。

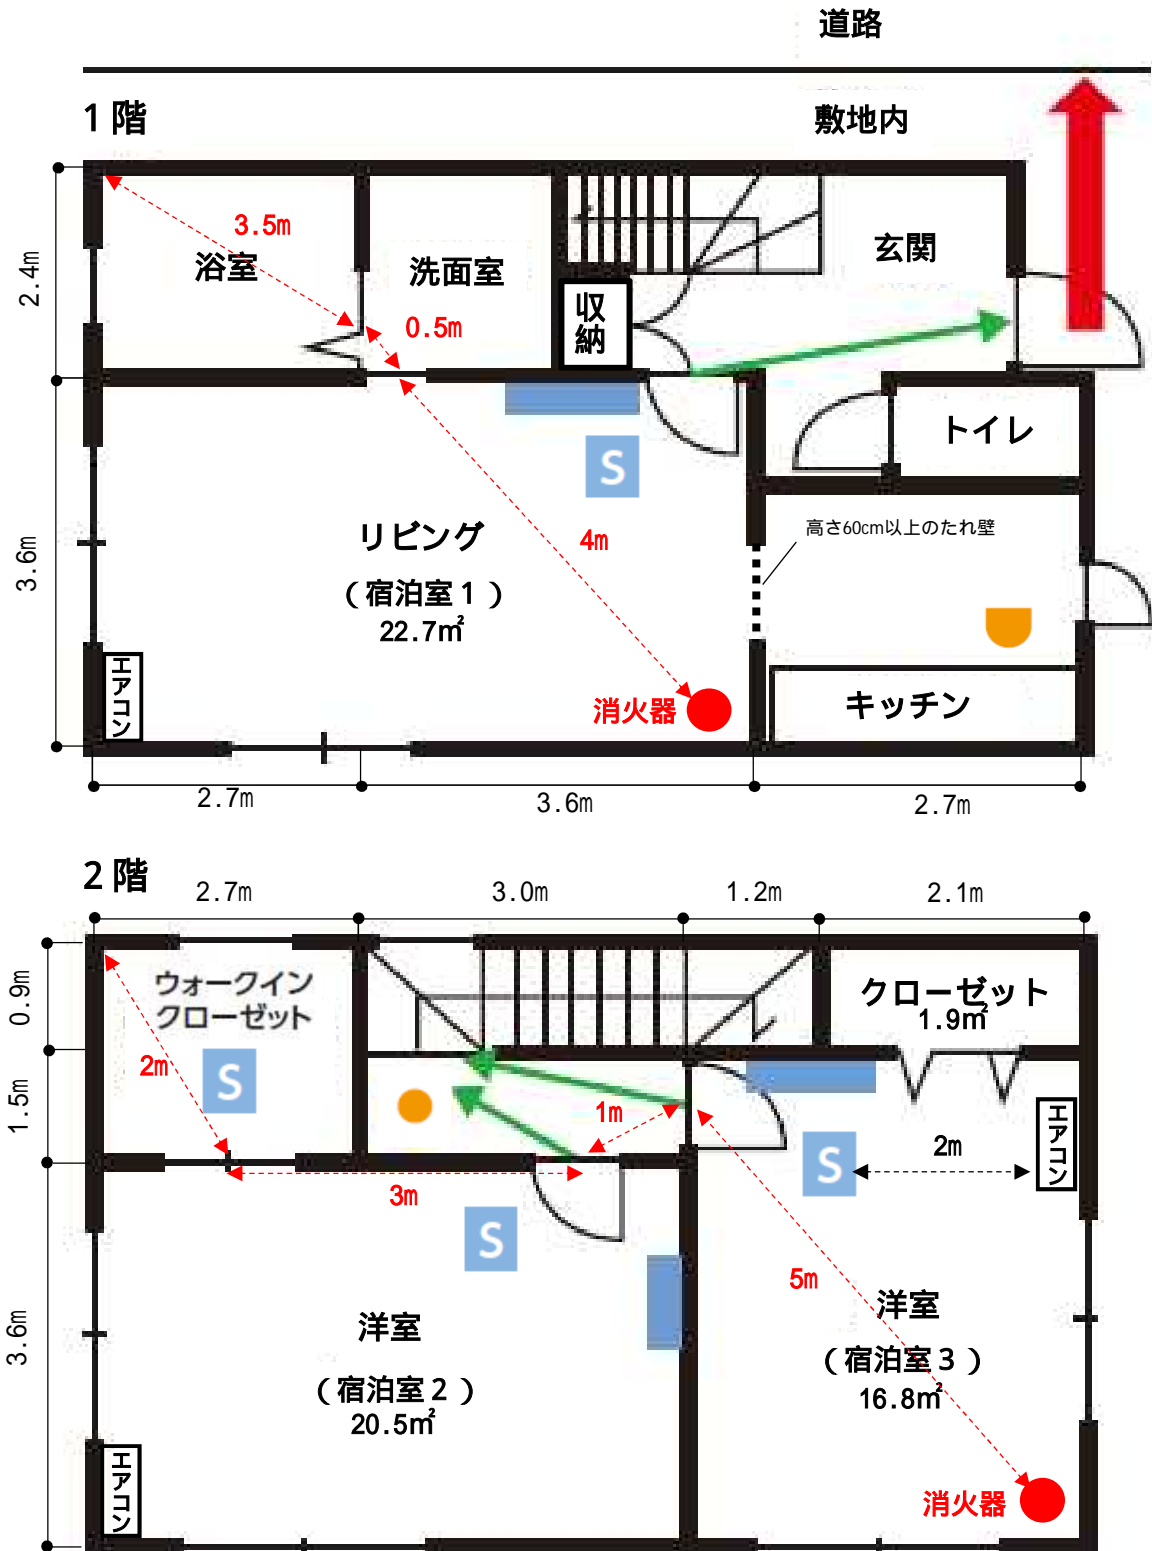

凡例



：煙感知器（特小自火報）



：熱感知器（特小自火報）



：歩行距離

誘導灯を免除
する場合の要件



：簡明な避難経路



：窓等から3m以内を通らない外部の避難経路



：避難経路図



：非常用照明器具（住宅宿泊事業法第6条により設置されるもので可）