


配置図

申請者氏名	新東 マス代		助成事業 箇所	相模原市 中央〇 〇 〇			
敷地面積	123 m ²	1階部分 家屋面積	62 m ²	既設雨水浸透 ます(設置数)	4 基	認定雨水浸透 ます(計画数)	2 基

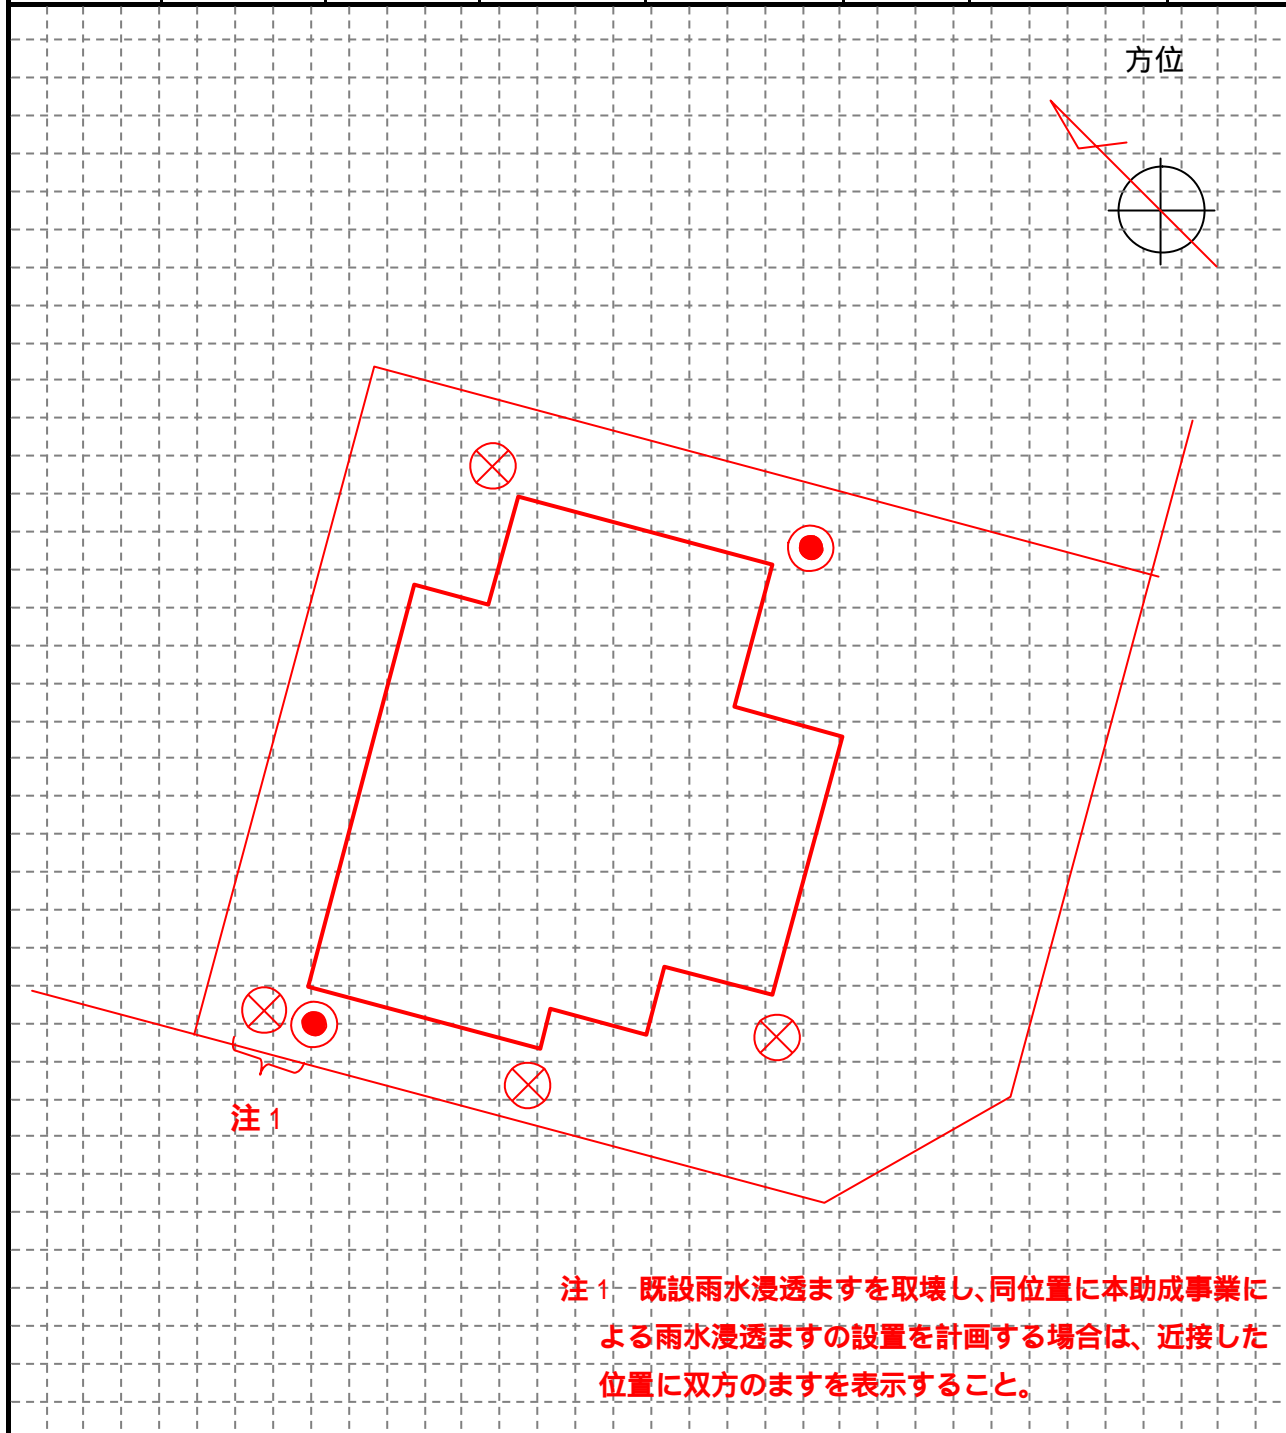

【作図記号凡例】

敷地形状	: 細線 (—————)	既設雨水浸透ます設置箇所:	⊗
1階部分の家屋形状	: 太線 (—————)	認定雨水浸透ます計画箇所:	●