



第1別館1階 避難経路図

← 避難経路

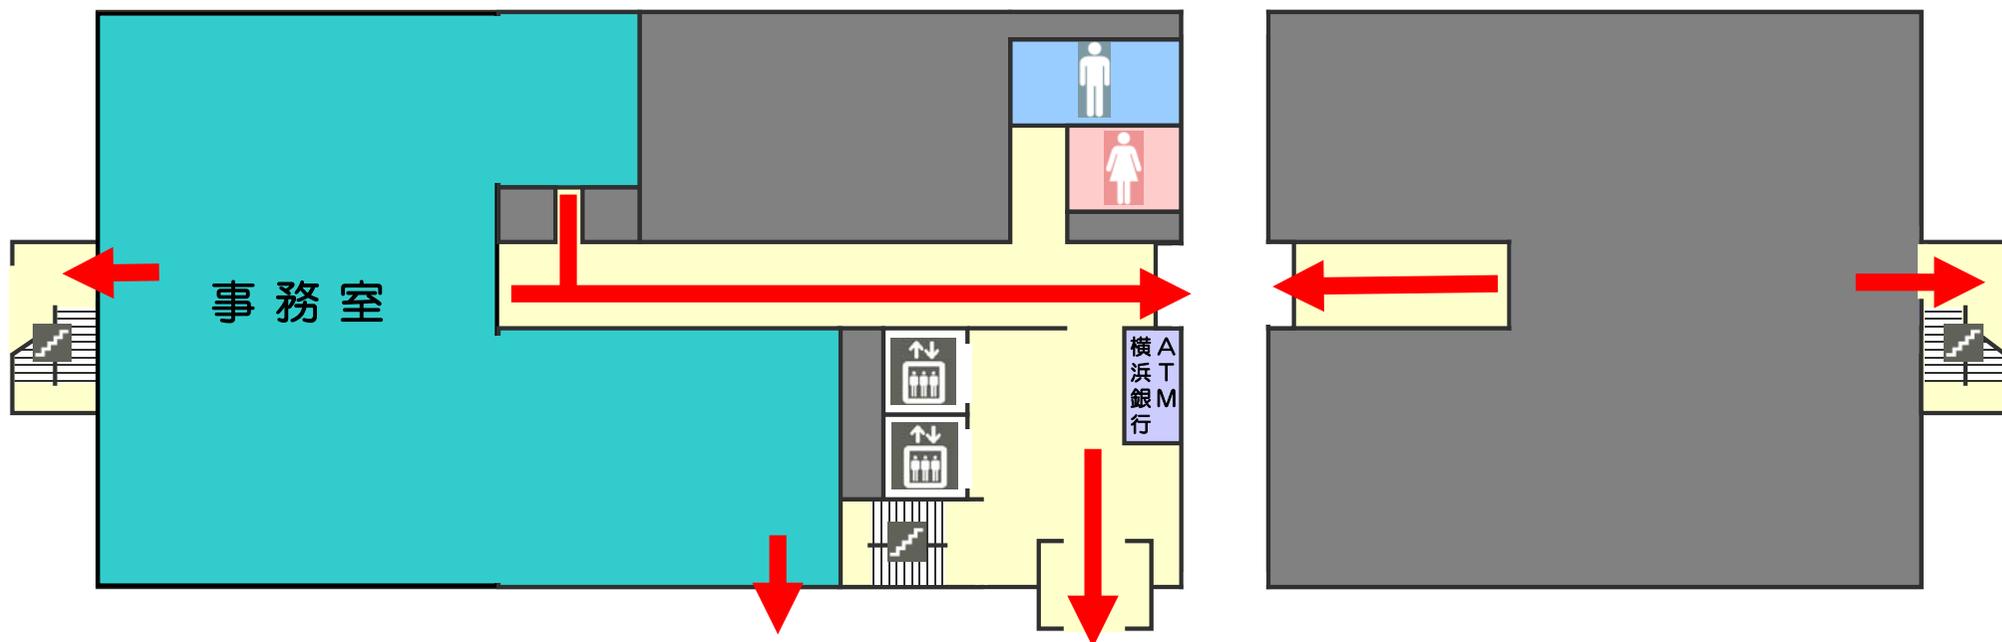


第1別館2階 避難経路図

← 避難経路

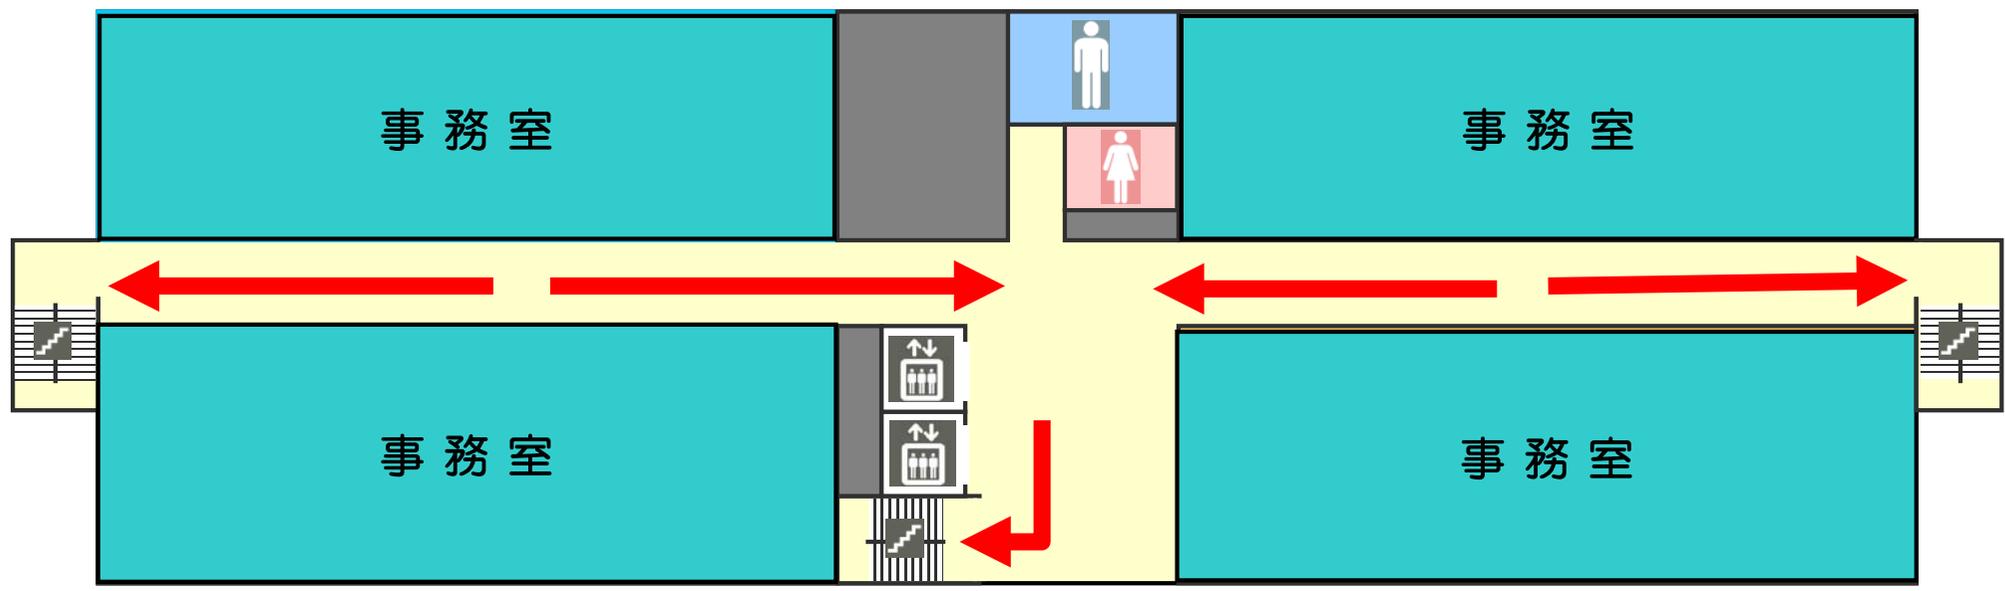

第1別館3階 避難経路図

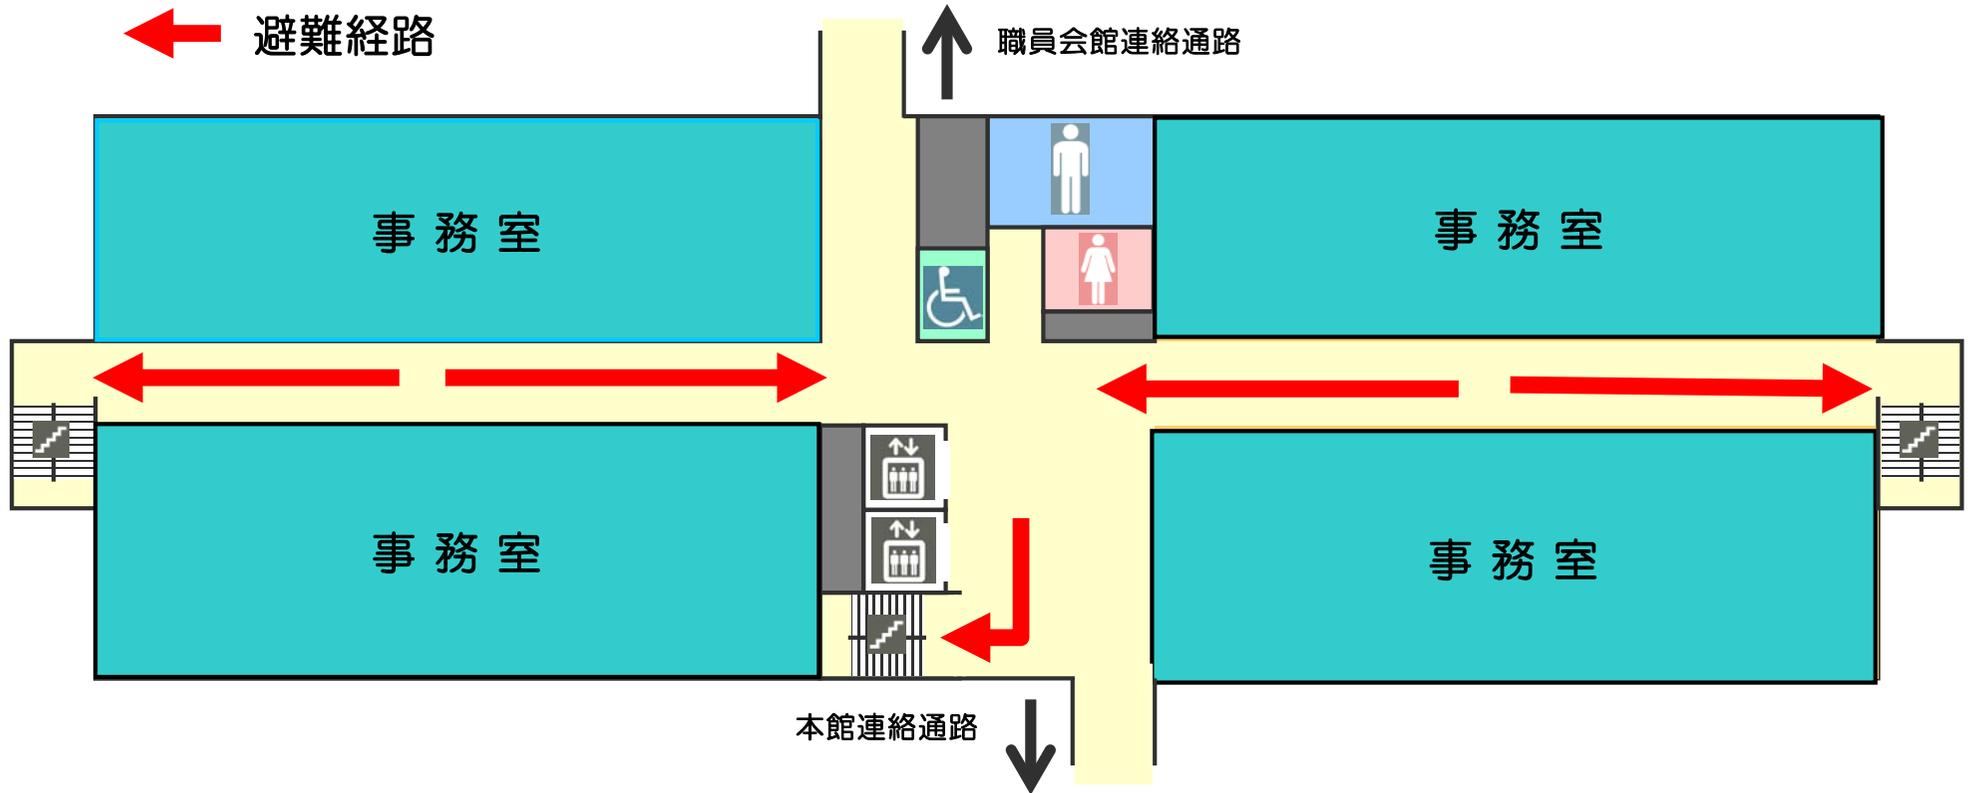

第1別館4階 避難経路図

← 避難経路

