


津久井広域道路に取り付く市道

令和7年4月27日時点

* 本資料の内容は、今後の調整・協議の結果により変更となる場合があります。

<津久井広域道路 計画平面図>

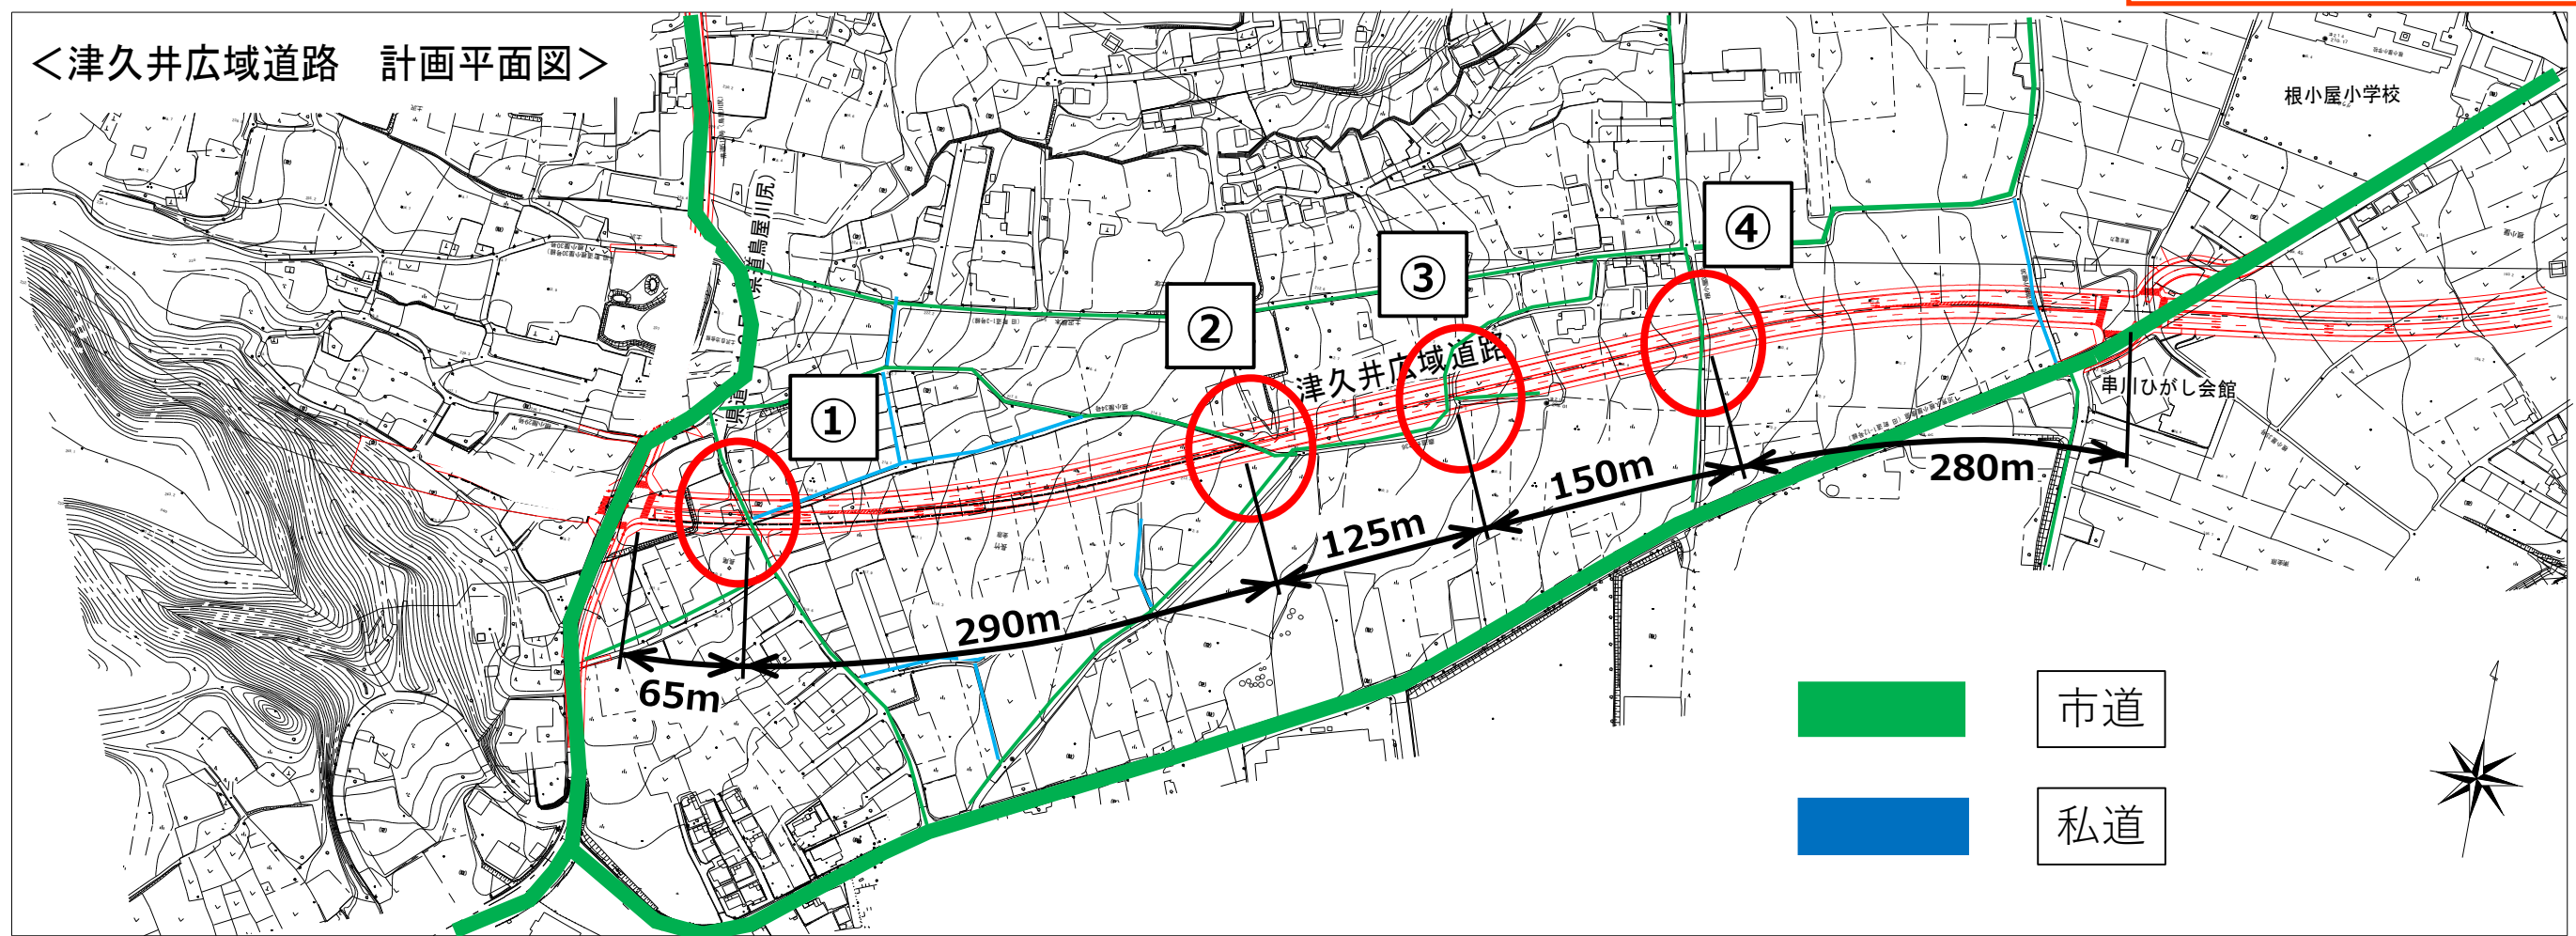

- ・ 現状で津久井広域道路と取り付く市道は①～④の計4か所
 - ① 詳細については「(仮称)土沢交差点」の平面図に記載
 - ②、③、④ 歩道部分の切下げ(右写真)を行い、津久井広域道路に取り付く構造とする。
- ※ ②、③、④の道路については農政課による土地改良事業と調整しており、農地区画により、今後、位置変更が生じる可能性がある。

参考写真：歩道部分の切下げ

