



麻溝台・新磯野地区 土地利用方針図

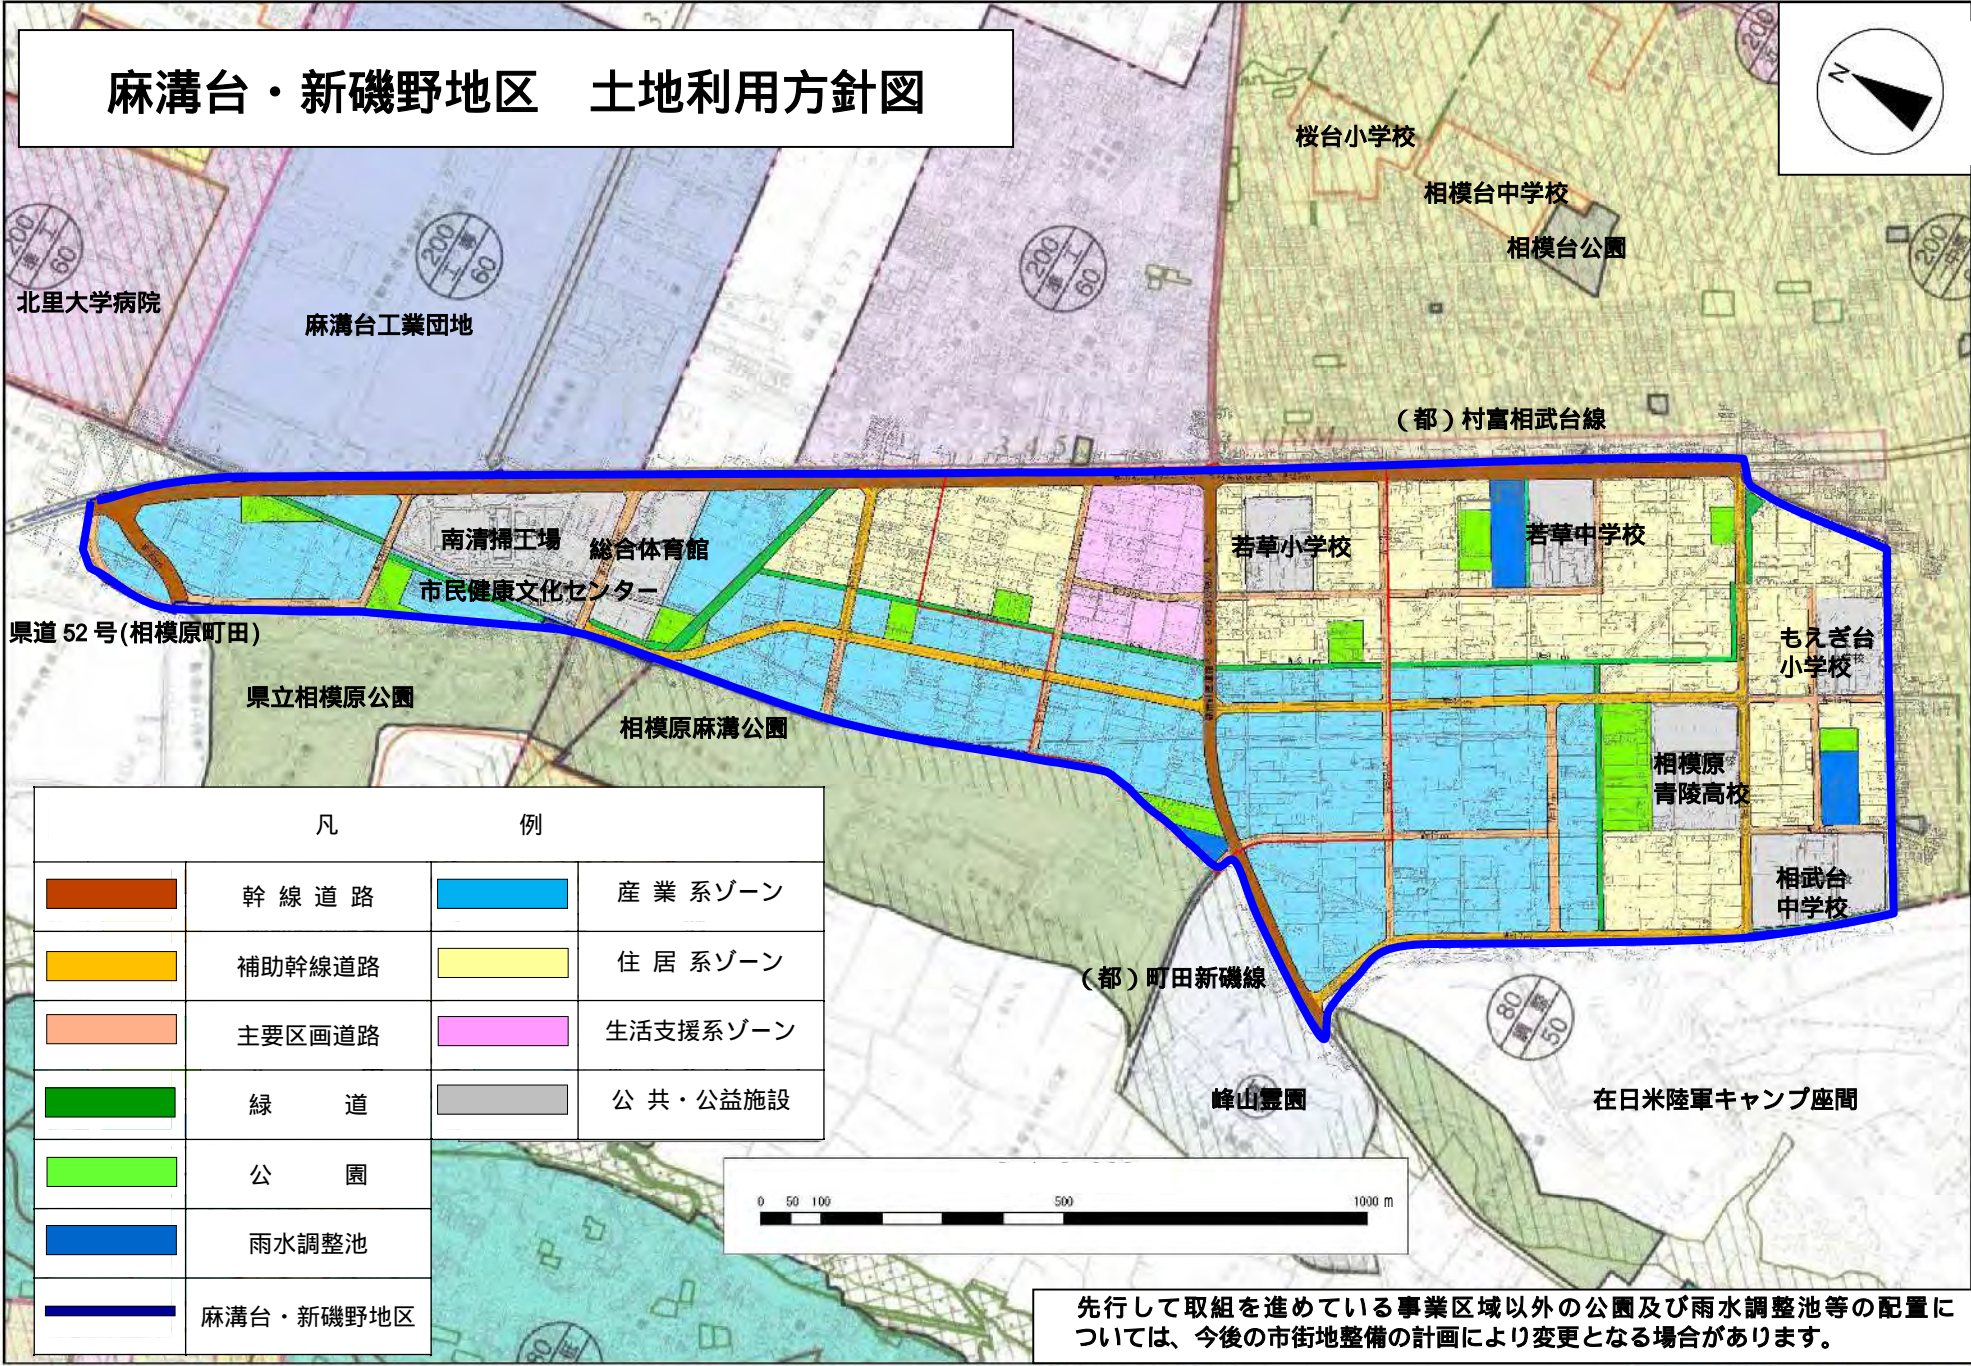

凡		例	
	幹線道路		産業系ゾーン
	補助幹線道路		住居系ゾーン
	主要区画道路		生活支援系ゾーン
	緑道		公共・公益施設
	公園		
	雨水調整池		
	麻溝台・新磯野地区		

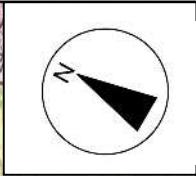

先行して取組を進めている事業区域以外の公園及び雨水調整池等の配置については、今後の市街地整備の計画により変更となる場合があります。