


相模原駅北口自転車駐車場

尺 寸	H	C	W	備 考
ペニカナメモ	1,200	-	300	約20個 3本/m
サツ	200	-	300	9本/m ハツ特設用 (1) 3本目
ヤマボウシ	3,500	150	3本目	

ヤマボウシ付根付根付は400株、
ヤマボウシ付根付根付は500株

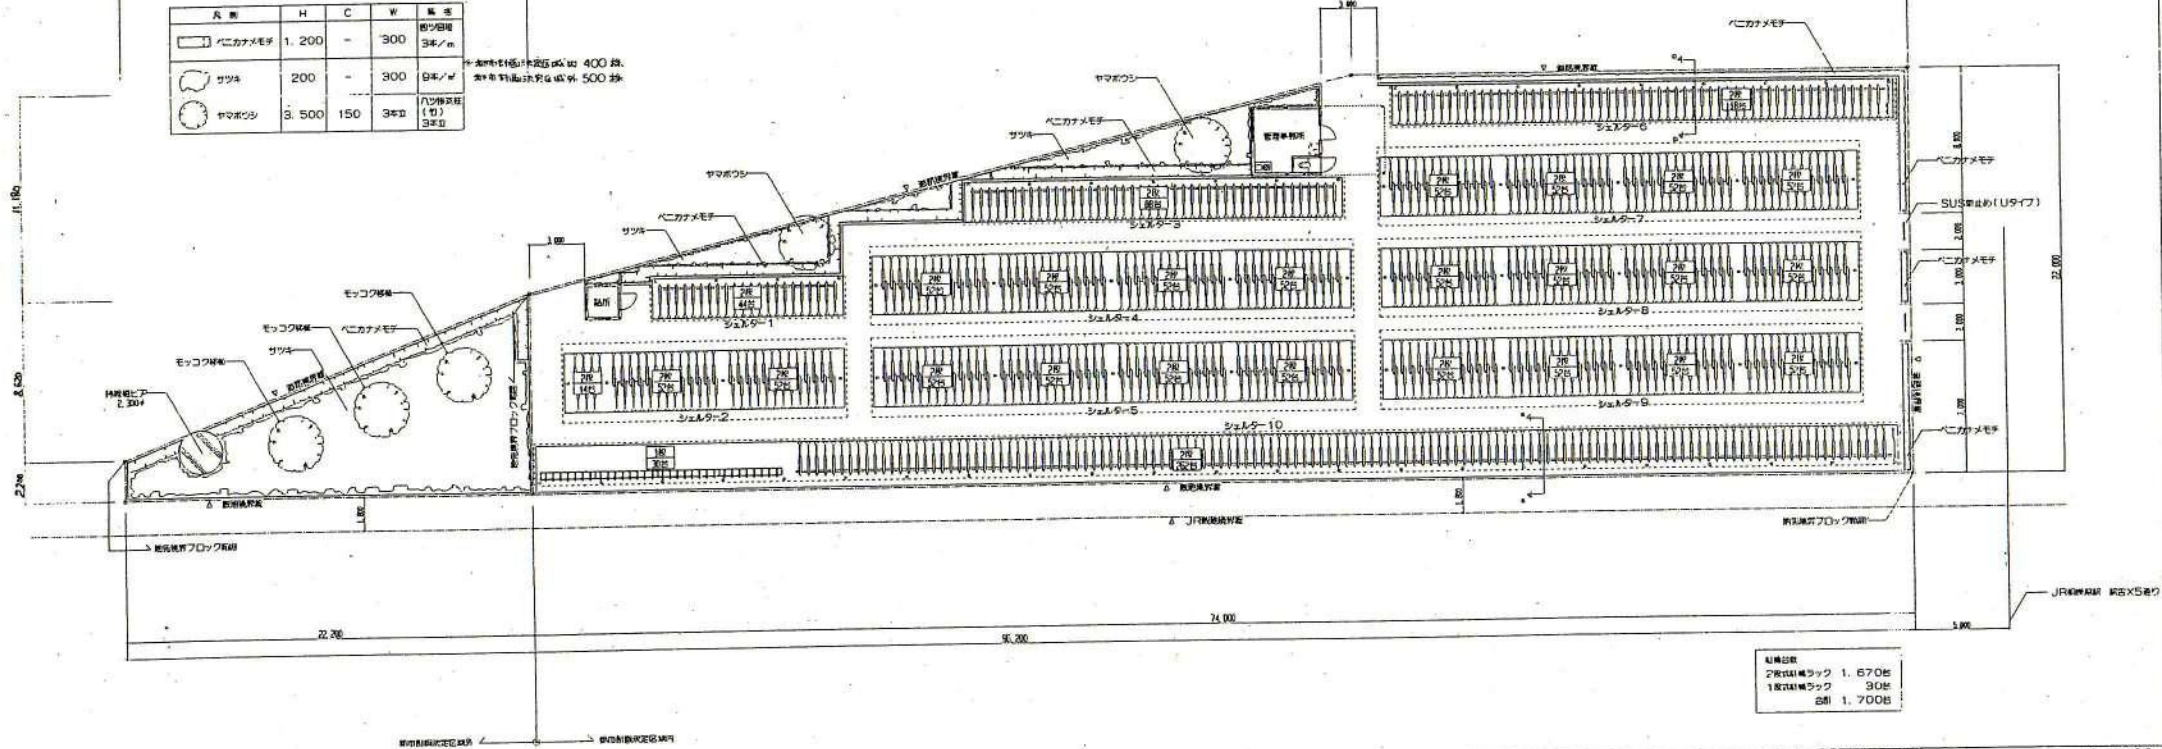

ローも断面

S=1/20

D-D断面

S=1/20

生垣詳細

S=1/20

JR線出入口の処理

S=1/20

