


# 相模鐵道線路平面圖

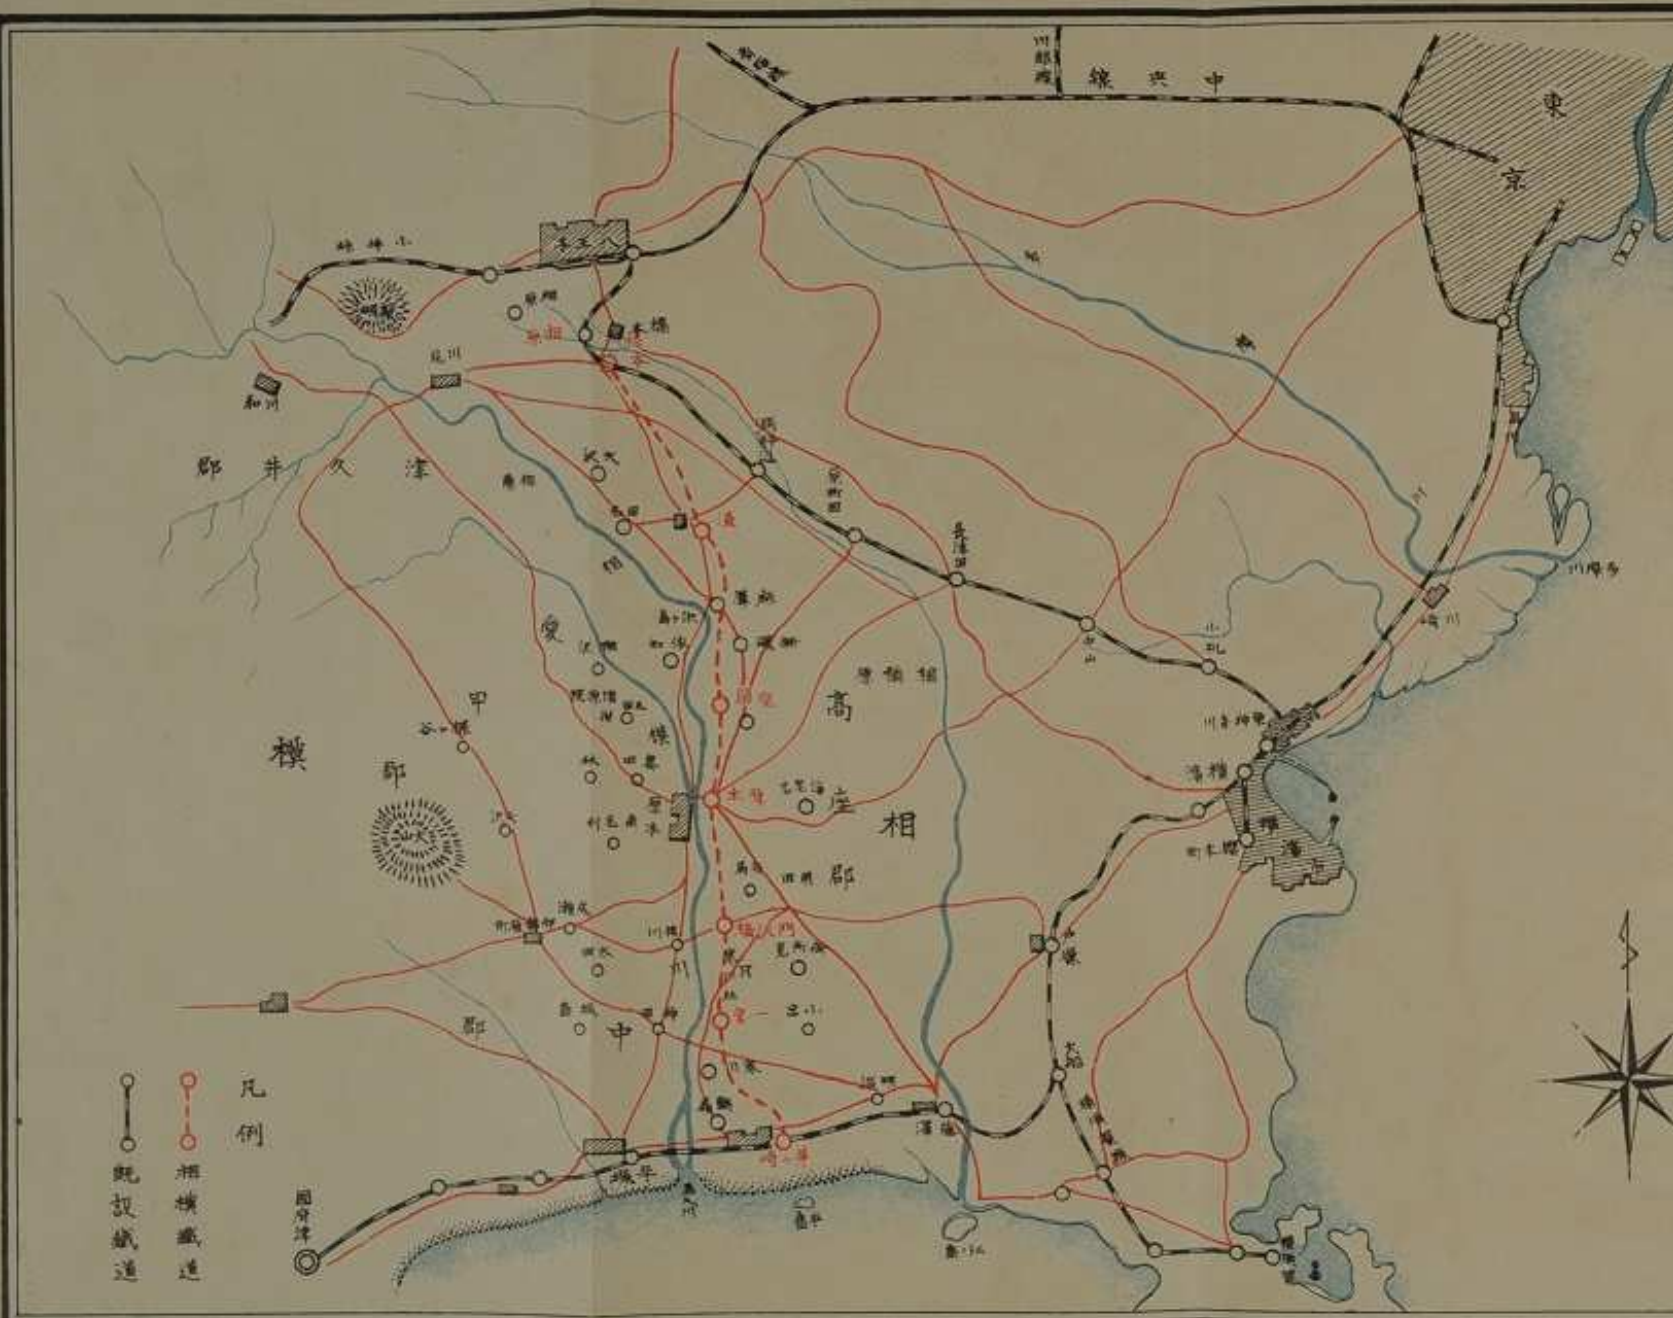

凡例  
○ 既設鐵道  
○ 相模鐵道