


淵野辺駅南口周辺の公共施設等の立地状況

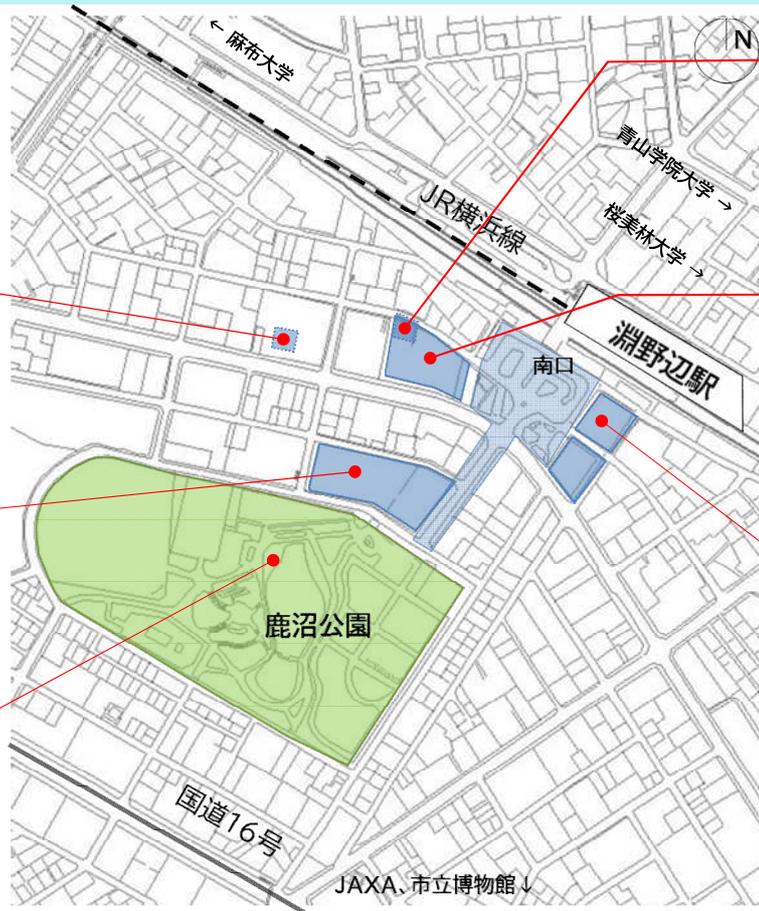

検討を進めるに当たって（次世代に引き継ぐ公共施設のあり方）

➢ 「施設の老朽化」や「人口減少・少子高齢化」「社会・環境の変化」など、公共施設を取り巻く環境は時代とともに大きく変化しています。

施設の老朽化

- 昭和40～50年代の人口急増期に多くの公共施設を整備
- これらの施設の老朽化が進み、今後、改修や建替え（更新）に多額の費用が必要

人口減少・少子高齢化

- 人口減少や少子高齢化が進行（2015年 2065年）
- 相模原市の人口は、約72万人 約54万人
- 高齢化率は、24% 41%

社会・環境の変化

- 今後想定される大規模災害への備え
- 個人の趣味や活動の多様化など、求められる役割の変化
- 技術革新によるサービスのあり方の変化

公共施設を取り巻く環境は時代とともに大きく変化

次世代に引き継ぐ淵野辺駅南口周辺のまちづくりの取組について

➤ 平成20年「大野北地域まちづくり提言」を契機に議論が始まり、現在、淵野辺駅南口周辺まちづくり市民検討会等において、地域課題の解決に向けた検討を進めています。

平成20年5月

大野北地域 まちづくり提言

平成23年～

大野北地区 まちづくり懇談会による意見交換

平成29年12月

淵野辺駅南口周辺公共施設再整備・地域活性化
基本計画（案）公表

平成31年3月

市民検討会、有識者協議会 立ち上げ

平成31年3月
～令和3年12月

第1回～第15回 市民検討会の開催

令和3年12月に開催した第15回市民検討会において、施設や機能の配置や組合せについては、
「鹿沼公園と図書館敷地を一体的に利用し、再整備を行う。」
という考え方でまとまった。

令和4年3月
～令和4年8月

第16回～第22回 市民検討会の開催

各WGごとに、より具体的な検討を実施

まちづくりWG

コンセプト、まちなかの動線、
検討が必要な箇所、
実現に向けたアイデア

公園WG

コンセプト、
必要な機能、
ゾーニング案

公共施設WG

コンセプト、
機能の組合せ・配置、
エリアマップ案

本日

オープンハウス

今後

今年度中の基本計画策定に向け、取組みを継続

淵野辺駅南口周辺が目指していくまちづくり

歩きやすい
公園のような
まち


まち全体がウォーカブルパーク!!

～人・活動・居場所がゆるやかにつながる～「ちょうどイイまち・淵野辺」

<まちづくりの大切な視点>

- ゆるやかなつながり・ゆるやかなまちづくり
- まちなかの交通の安全・安心
- 市民・民間・行政による連携を継続

公共施設再編を
きっかけとした
まちづくりの検討結果
です!

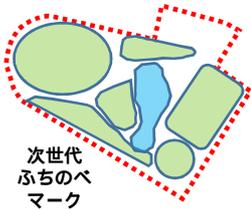

次世代
ふちのへ
マーク

<まちづくりのコンセプト>

- 緑と文化のシンボル、地域の居場所である、**公園と図書館のあるまち**

「このまち」で過ごす人達が、人が行き交う賑わいの中を健康的に歩いて楽しみ、多様な交流や活動を育みながら、人・活動・居場所がゆるやかにつながり合う、ゆとりある居心地の良い「ちょうどイイまち」であってほしい。


- 健康的に歩いて楽しめる、**安全・安心な交通環境が整ったまち**

老朽化が進む駅南口駐輪場の再整備をはじめ、駅南口の交通環境の改善により、歩行者や自転車利用者など駅前広場利用者の交通の安全性が図られ、公園のように安心して楽しく歩けるまちになってほしい。

- 跡地活用により地域の課題解決を図り、**魅力と価値を活かして伸ばすまち**


様々な活用方法が考えられる公共施設再編後の跡地は、時間軸のもとに柔軟に有効活用を検討し、まちの魅力や価値を活かして伸ばす取組として、市民・民間・行政の連携を大切に継続して取り組んでいきたい。

～これからのまちづくり(イメージ図)～

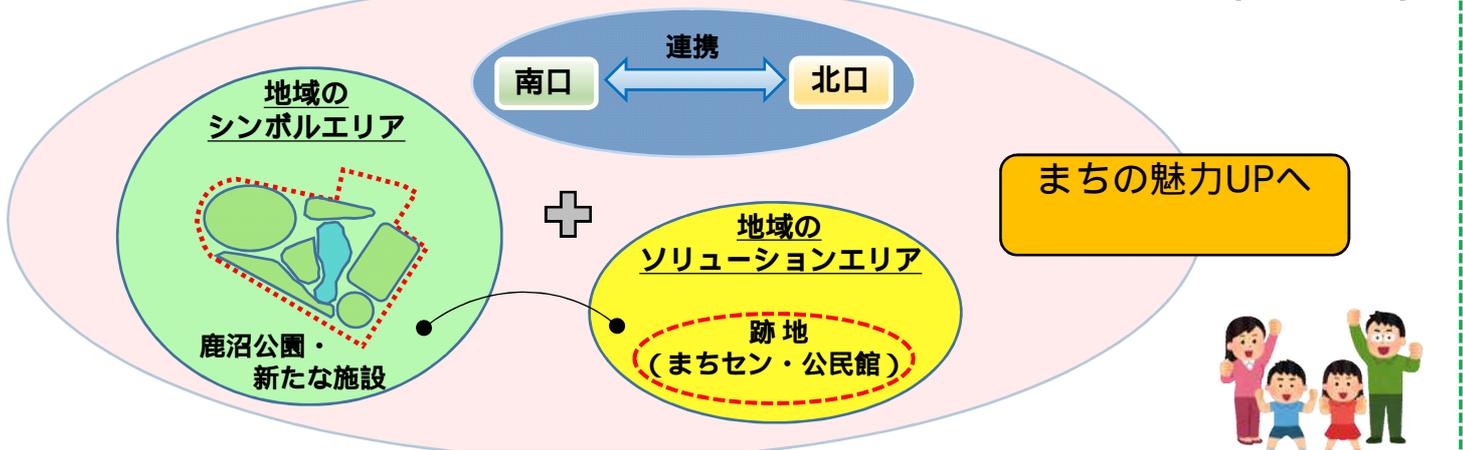

まちづくりについて あなたの意見をお聞かせください！

最も重視したい「まちづくりの取組」について、 の中から3つ選んでシールを貼ってください。

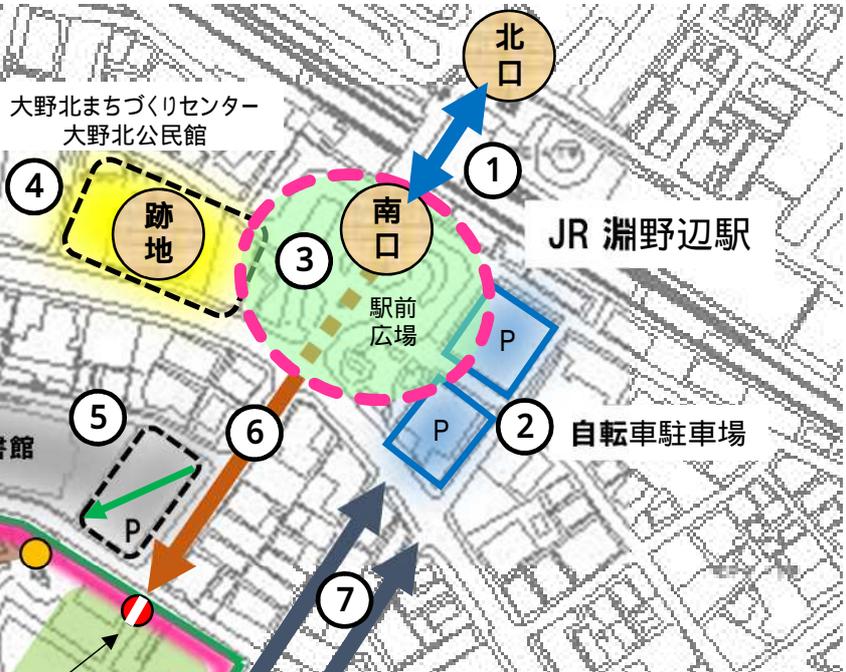

1 北口・南口との連携

北口と南口をどうつないでいきますか？

<シール貼付欄>

【具体的なアイデア例】
 淵野辺駅での地元商店会、大学などのイベント開催の充実
 公園での子どもや大学生などのイベント開催の充実
 空いているスペースにキッチンカーなどを出店（交流・賑わい・空間の創出）

2 自転車駐車場

老朽化している自転車駐車場の再整備をどのような視点で進めていきますか？

<シール貼付欄>

【具体的なアイデア例】
 自転車駐車場の建替え場所など利用者アンケートなどの調査を実施
 老朽化対策に充てるため、利用料金の値上げなど
 自転車駐車を現場で整備
 自転車駐車を移転して整備（まちセン・公民館跡地を活用）
 建替えに伴う収容台数を増設
 自転車駐車が移転した場合の商業の誘致

3 南口駅前広場

将来のまちづくりのため、駅南口がどんなふうになったらいいですか？

<シール貼付欄>

【具体的なアイデア例】
 夜間歩行者の安全性確保のため、フットライトを設置
 駅前に憩いの場をつくり、公園・図書館の魅力を伝える案内板・案内表示を設置
 安全性確保のため、歩行者・自転車と交錯しない交通動線を確保
 駅南口から公園までの移動のしやすさ、交通の安全性確保のため、ロータリーを再整備（位置の検討、エリア拡張、歩行者デッキ整備等）

4 まちセン・公民館跡地

大野北まちづくりセンター・大野北公民館跡地をどう活用しますか？

<シール貼付欄>

【具体的なアイデア例】
 イベントや災害時に使えるよう、当面は何も進まない使い方（芝生広場など）
 売却せずに民間事業者へ定期借地などで貸付け
 民間事業者から活用アイデアや稼ぐ方法を募集
 自転車駐車の現場整備時の仮設自転車駐車場として活用
 自転車駐車場の移転整備場所として活用

5 図書館敷地（駐車場部分）

鹿沼公園との一体活用をどう考えますか？

<シール貼付欄>

【具体的なアイデア例】
 空いているスペースにキッチンカーなどを出店（交流・賑わい・空間の創出）
 公園の既存正面出入口を大切にするとともに、敷地の一部に既存正面出入口までの通路を整備
 敷地の一部に自転車駐車場を整備

6 景観

どういった風景や道だったら公園・施設に行きたくなくなりますか？

<シール貼付欄>

【具体的なアイデア例】
 道路沿いに学生などの作品を展示
 キャラクター（例：さがみん、フクちゃんなど）を活用し、道路沿いに案内板や歩道上に案内表示を設置
 公園が遠くからも見えるよう、図書館敷地（主に駐車場部分）に建物をつくらない工夫

7 混雑道路

駅南口周辺道路の交通環境についてどのように改善していきますか？

<シール貼付欄>

【具体的なアイデア例】
 混雑緩和のため交差点信号機の時間調整
 自転車の流れを良くするため、路面上に自転車表示（周辺道路を含む）
 混雑緩和のための交通の誘導看板を設置（周辺道路を含む）
 混雑解消、路上駐車対策として、交通規制（一方通行）をかける（周辺道路を含む）
 自転車駐車場の移転整備による周辺道路の混雑解消

8 公園外周園路 公園出入口


公園内の外周園路の整備や新たな出入口の設置について、必要性をどう考えますか？

<シール貼付欄>

【具体的なアイデア例】
 公園外周園路の整備や出入口の設置の必要性を検討するため、利用者アンケートなどの調査を実施

<公園外周園路>
 歩行者と自転車が交錯しない公園内の外周園路の整備
 健康づくりのためのジョギングコース（外周園路と兼用可）を設置

<公園出入口>
 駅南口から公園までの移動のしやすさを考えた正面出入口の設置
 駅南口利用者の通行の安全性を考えた通り抜けに使える出入口の設置

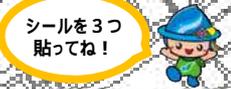

鹿沼公園のゾーニングイメージについて（公園施設の考え方・樹木の状況）

複合施設の位置を3カ所想定し、公園機能に着目してゾーニングのイメージ図をつくりました。

各複合施設位置における現在の公園施設の考え方について

	北西案	池北側案	正面案
白鳥池	残します（必要に応じてリニューアルを行います）		
築山	残します（必要に応じてリニューアルを行います）		
水生植物池	廃止し、池と緑のゾーンの一部となります		
公園樹木	幹の割れている木や病気の木、密集している木、生育に支障がある木は 安全上伐採します 。 生育空間をしっかりと取りながら 植え替え更新等 をすることで、公園樹木の質の向上をはかります。 下図 参照 工事エリアや外周園路設定の過程で支障となる樹木は 一部伐採します 。		
蒸気機関車（D52）	残します（必要に応じてリニューアルを行います）		
遊具広場	残します（必要に応じてリニューアルを行います）		
児童交通公園	残します（必要に応じてリニューアルを行います）		現在よりも 小さくなります
テニスコート	残します（設置位置の検討を行い、必要に応じてリニューアルを行います）		
野球場	廃止し、憩いと交流のゾーンとして活用します		
駐車場	図書館跡地に公園と複合施設に必要な台数（約140台）を確保します（現在は67台）		
公園入口（駅側正面口）	現在の入り口と ほぼ変わりません		
公園入口（16号側南西口）	自転車を侵入しにくくするため、現在の位置から 東方向に移動 し、近接して駐輪場を設けます。		
公園入口（16号側南東口）	現在の入り口と ほぼ変わりません 。近接して駐輪場を設けます。		

新しく設置する予定の施設

新規施設	芝生広場、屋根付き休憩広場、イベント広場、多世代向け健康スポーツ施設、外周の一部に園路
------	---

樹木初期診断結果の分布図（概ね3m以上）

調査年度：令和元年



凡例

初期診断結果異常なし	●
初期診断結果異常あり	●

現在の樹木の状況

空から見た樹木の状況




【異常あり】でもすぐに危険なわけではないよ。木の腐りや、幹の割れがあって、将来的に植え替えが必要になる木なんだ。



鹿沼公園のゾーニングイメージについて

現在の鹿沼公園

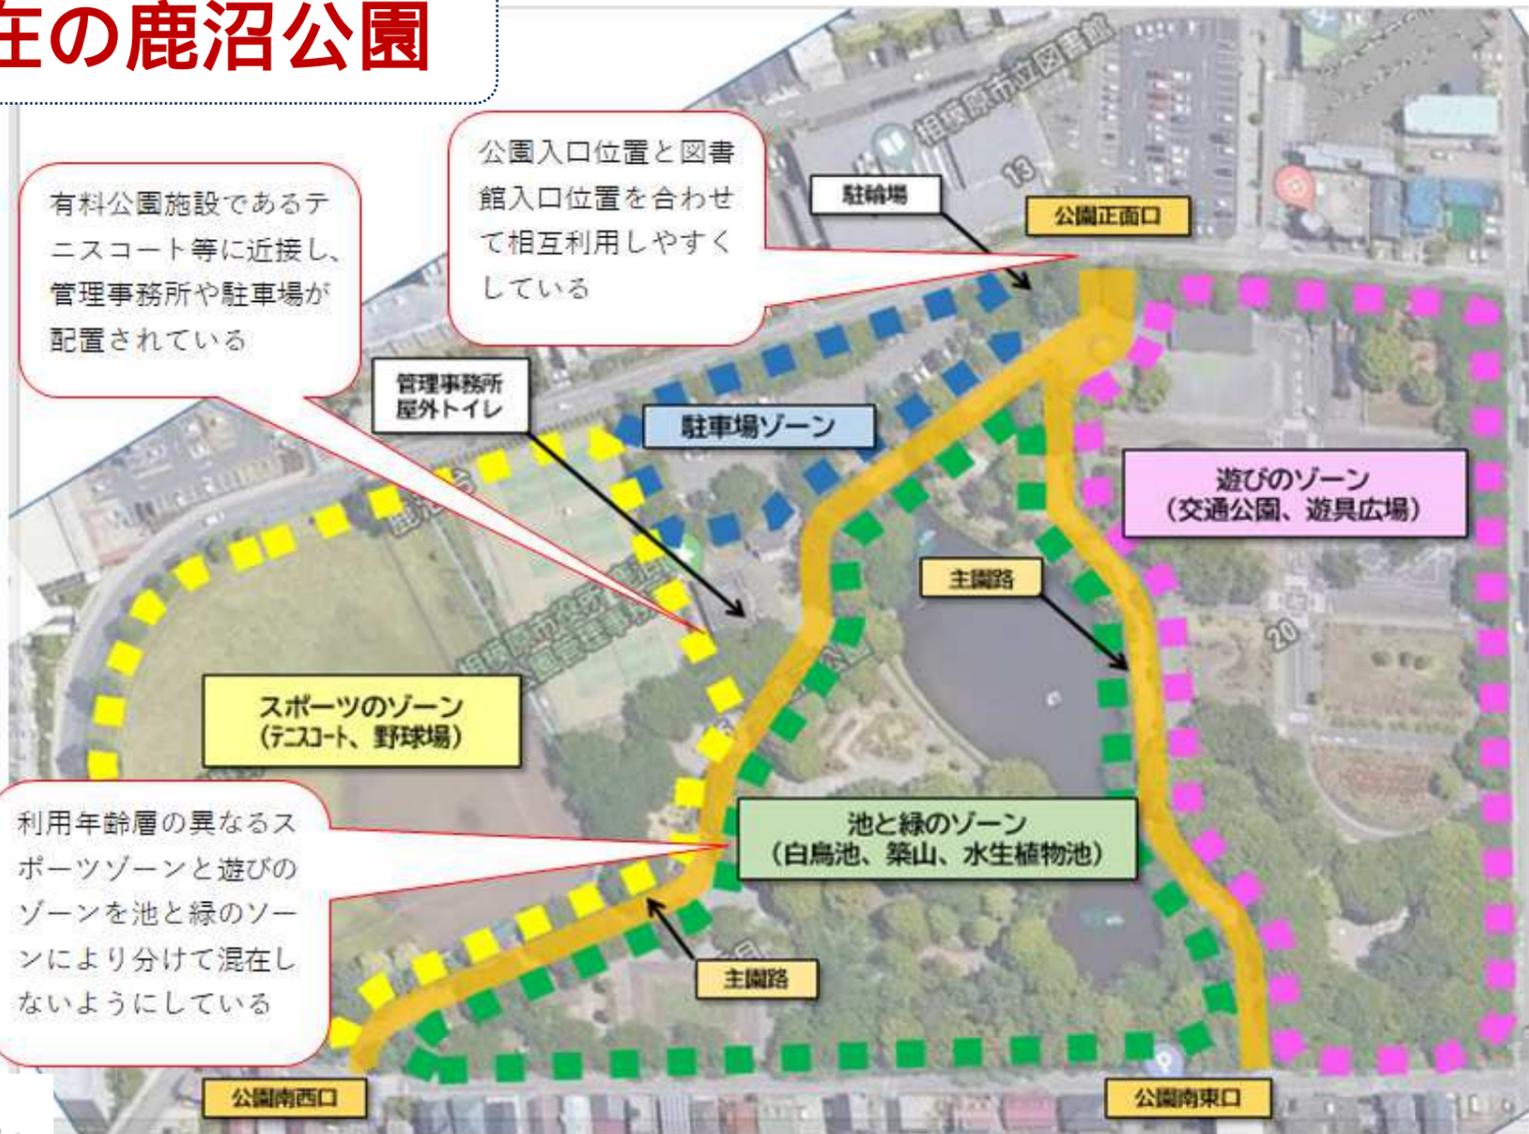


北西案

強み：複合施設と広場などの交流ゾーンが近く、相互利用がしやすくなります

弱み：複合施設が駅方面から遠くなり、また、駐車場からも離れた位置となり、利便性に欠けます

複合施設の規模や形状は仮のものです。

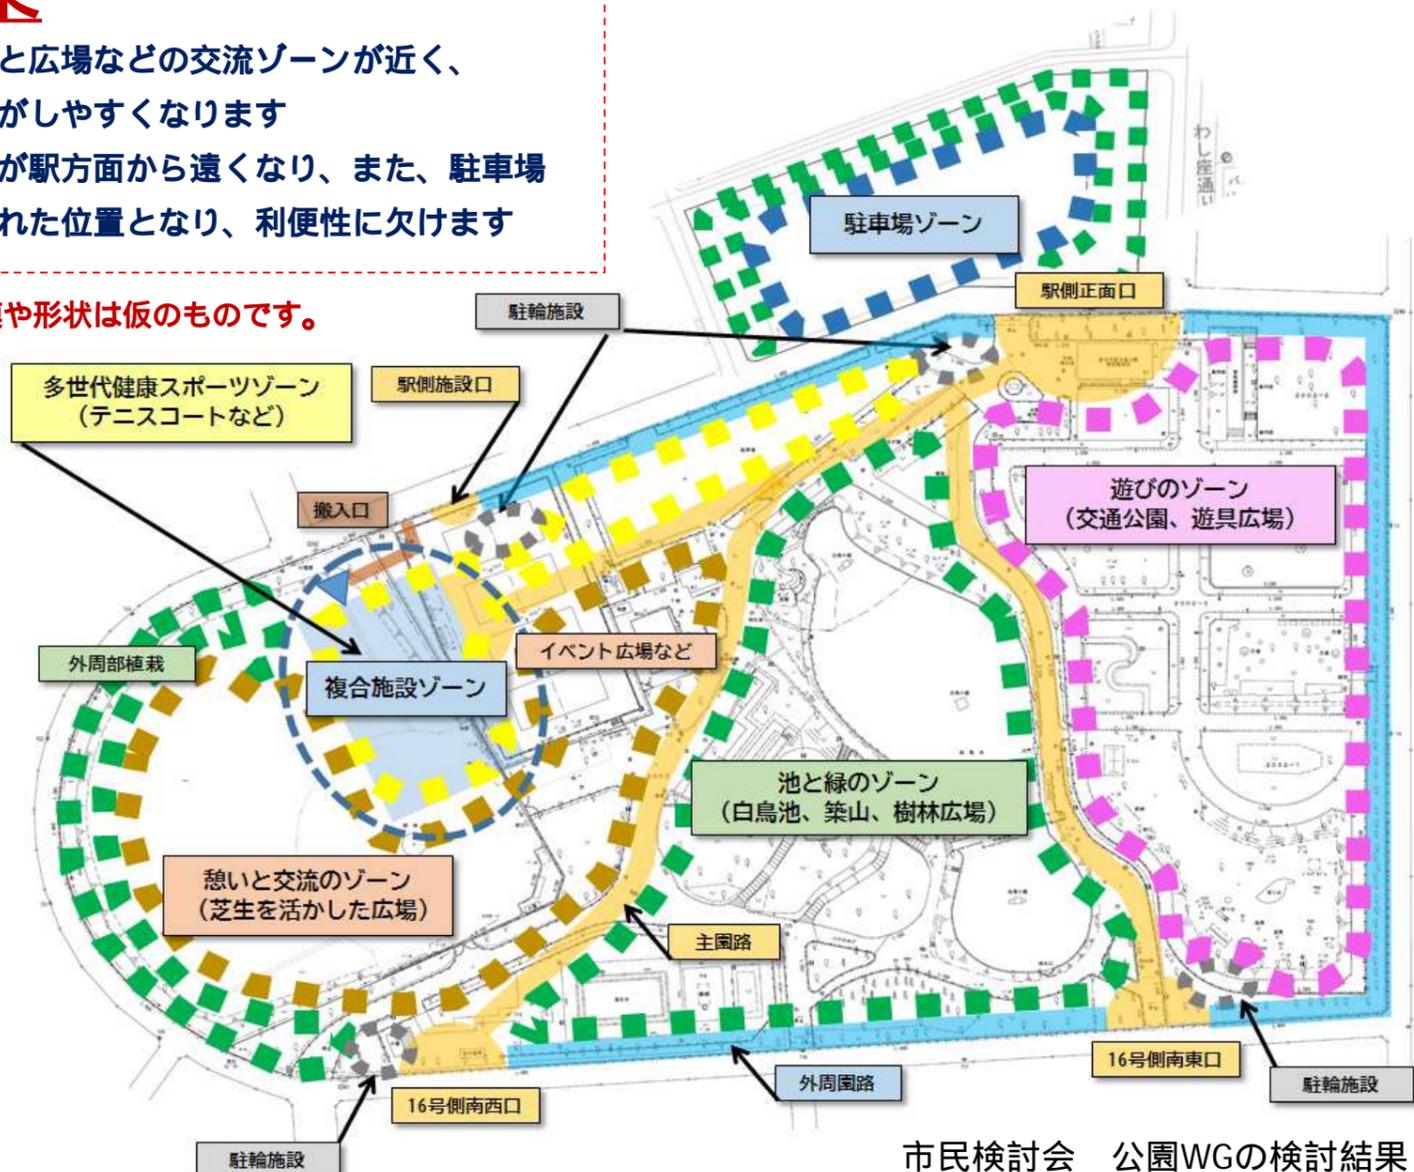


鹿沼公園のゾーニングイメージについて

池北側案

- 強み：複合施設を正面入口横に配置することにより、駅方面からの利便性に優れます
また正面入口から公園内への視野の確保が図れます
- 弱み：複合施設の図書館敷地への分棟建設は、図書館撤去後となり、コスト高や工期の長期化等の課題があります

複合施設の規模や形状は仮のものです。

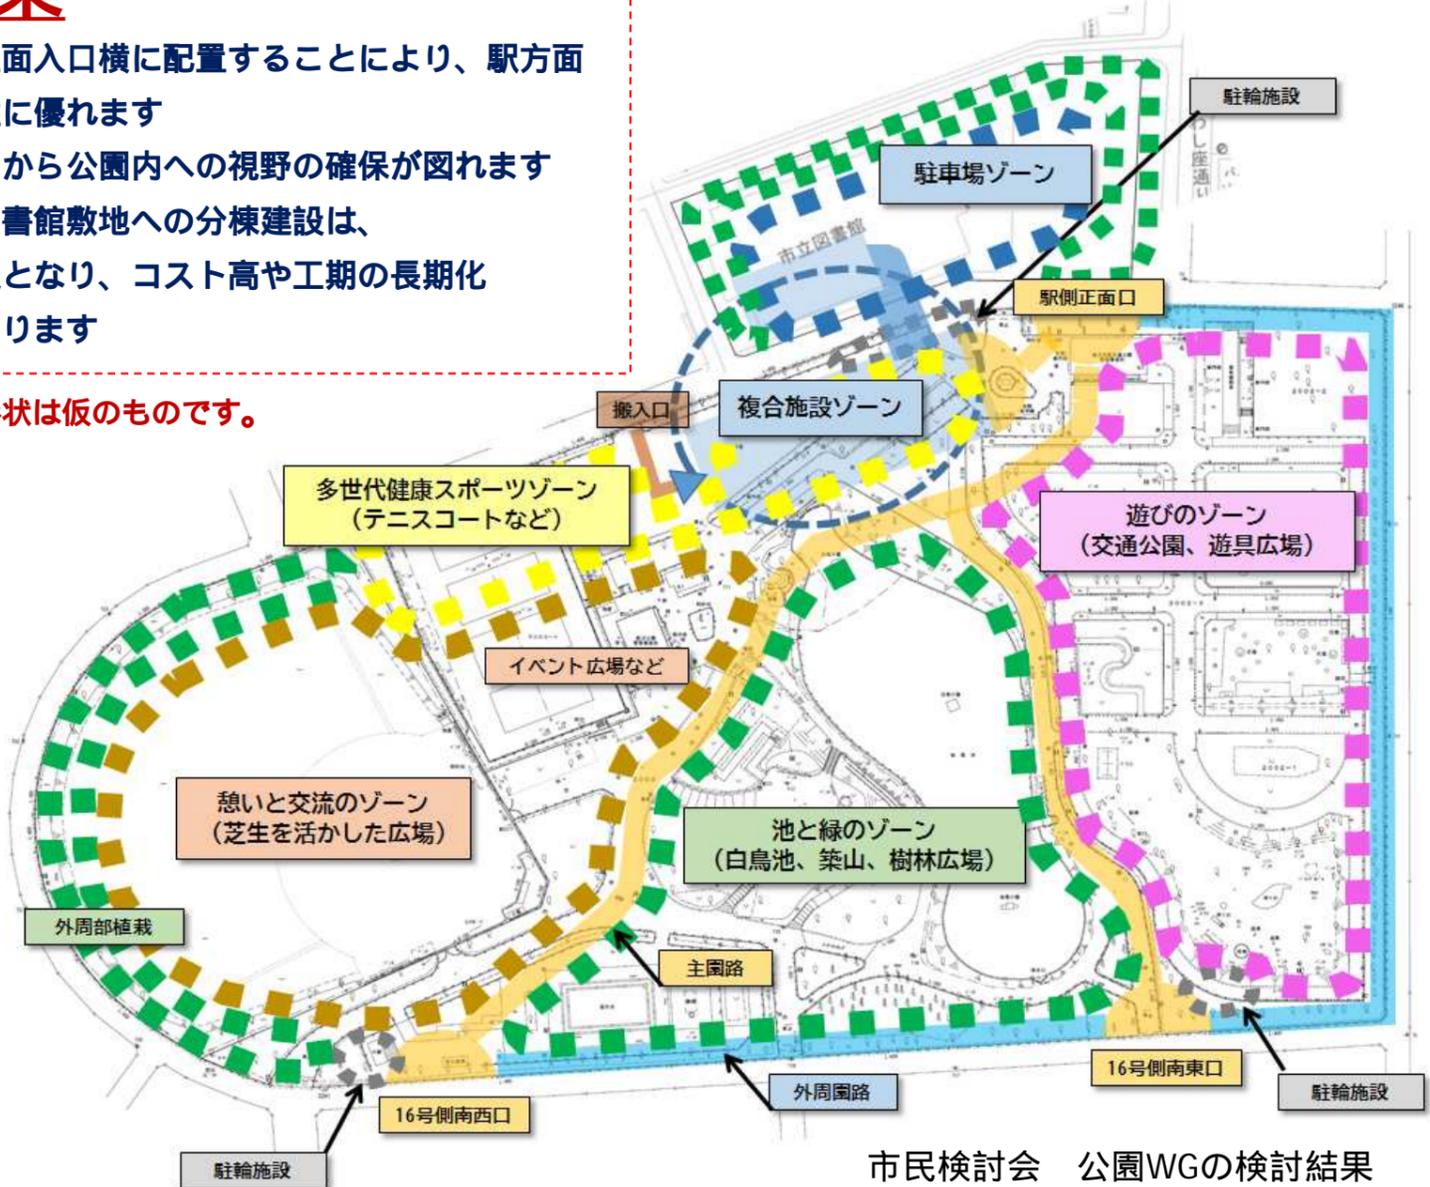


市民検討会 公園WGの検討結果

正面案

- 強み：複合施設を正面入口に配置することにより、駅方面からの利便性に優れます
- 弱み：交通公園を中心とした遊びのゾーンが現状より狭くなります
また、複合施設と憩いと交流のゾーンが離れ、相互利用がしにくくなります

複合施設の規模や形状は仮のものです。

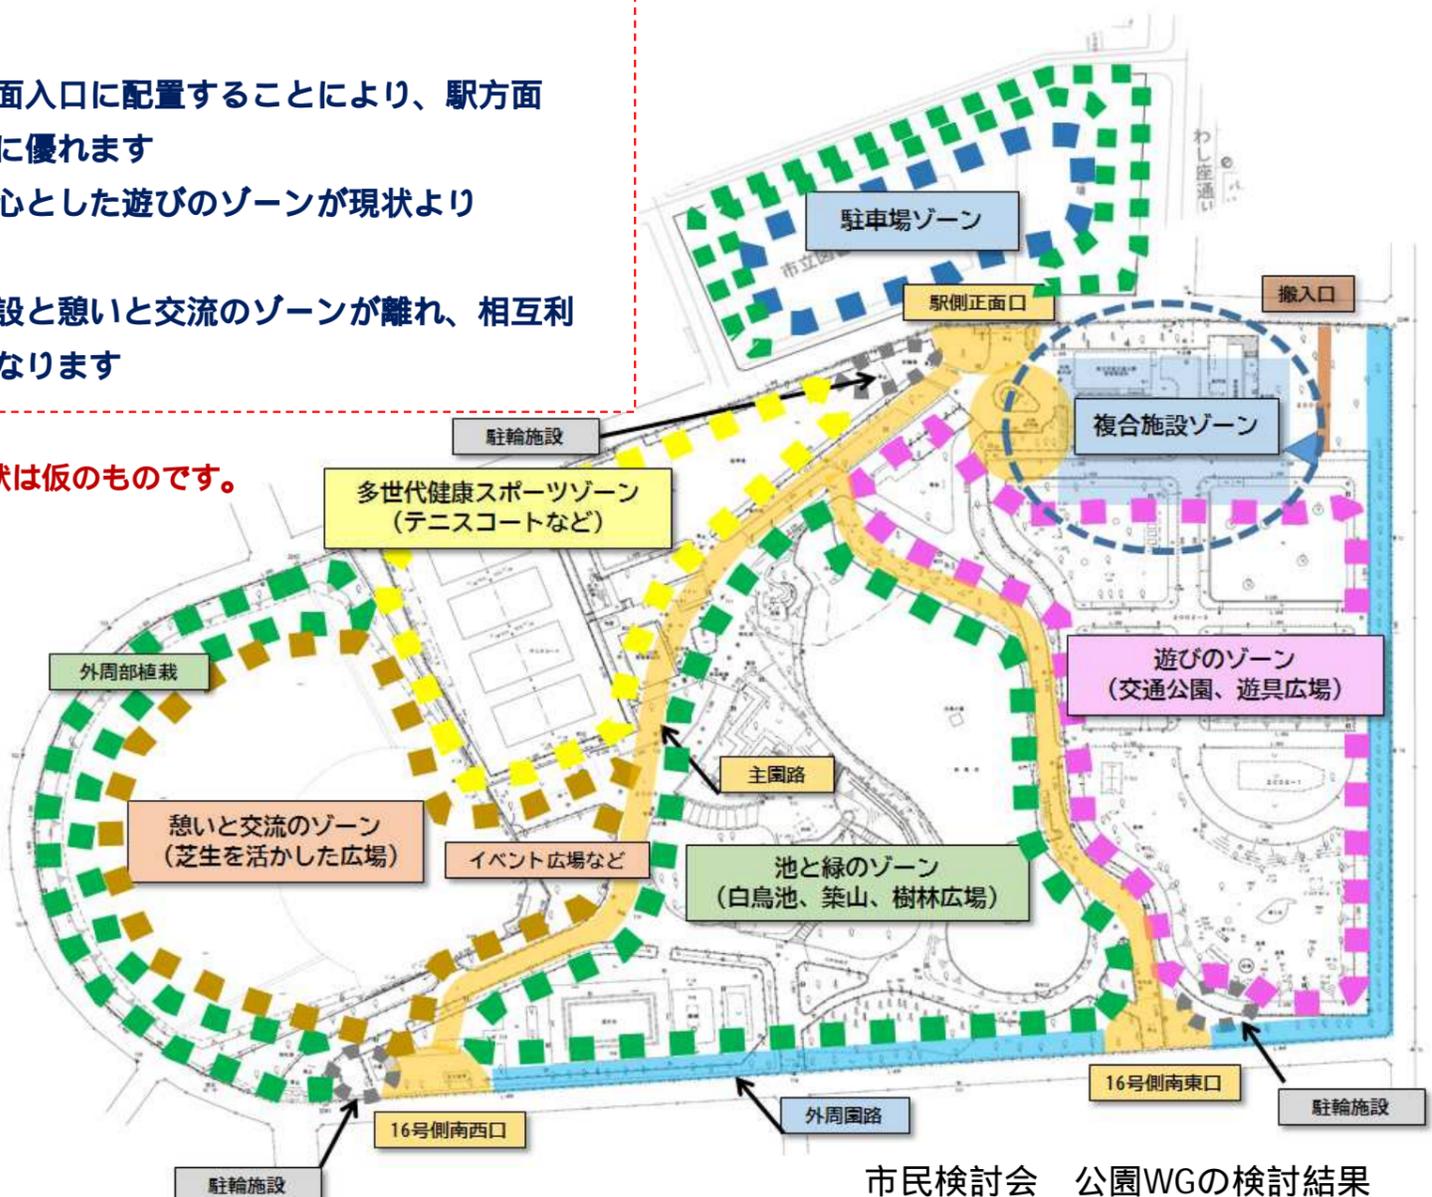

市民検討会 公園WGの検討結果

～ 目的がある人もない人も気軽に来られる公園のような施設 ～

エリアマップ内の魅力ポイント(赤枠)について、
イネ!と思ったところにシールを貼ってね!
(3つまで)



複合化対象施設

市立図書館・視聴覚ライブラリー
大野北公民館
大野北まちづくりセンター

あさひ児童館
青少年学習センター
さがみはら国際交流ラウンジ

本がすぐ手に取れて
創造と発見につながる

ゆるやかにつながり
新たな活動が広がる

蔵書エリア

景色が
見える

活動空間

お互いの
活動が見える

フリースペース

誰もが気軽に過ごせる

落ち着いて
静かに過ごせる

子どもが本にふれながら
楽しく過ごせる

賑わい空間

静かな空間

公園エリア



白鳥池



遊具広場



交通公園



イベント広場



テラス



蒸気機関車



DIYの本



アトリエ



会議室



スタジオ



調理室



ホール

子どもが遊べる
多目的室



子ども読書
スペース



見守る



ロビー
(イベント開催可)



見守る



利用の
きっかけ

ワンストップ
行政窓口



相談室

対面朗読室



ワーキングスペース



静寂読書室

視聴コーナー



郷土資料

図書館閲覧席




静寂読書室

視聴コーナー



相談室

対面朗読室

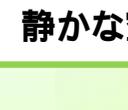

ワーキングスペース

対面朗読室



静かな空間



蒸気機関車