


(仮称) 北部学校給食センター用地外 1か所測量等業務委託


(仮称) 南部学校給食センター 縮尺 1 : 300 (A1)

用地求積図

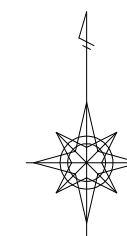

座標一覧

測点	X	Y
285-44	-49948.611	-36808.469
285-45	-49951.544	-36800.834
S5	-49805.118	-36822.969
S6	-49835.359	-36834.694
S13	-49933.977	-36793.787
S14	-49900.960	-36780.908
S15	-49873.103	-36770.167
S17	-49838.728	-36764.460
S18	-49825.859	-36769.911
S19	-49841.993	-36854.583
S21	-49841.320	-36757.829
S22	-49882.895	-36870.651
S23	-49912.690	-36856.852
S24	-49928.054	-36836.672
S25	-49932.849	-36831.264
S26	-49935.242	-36832.148

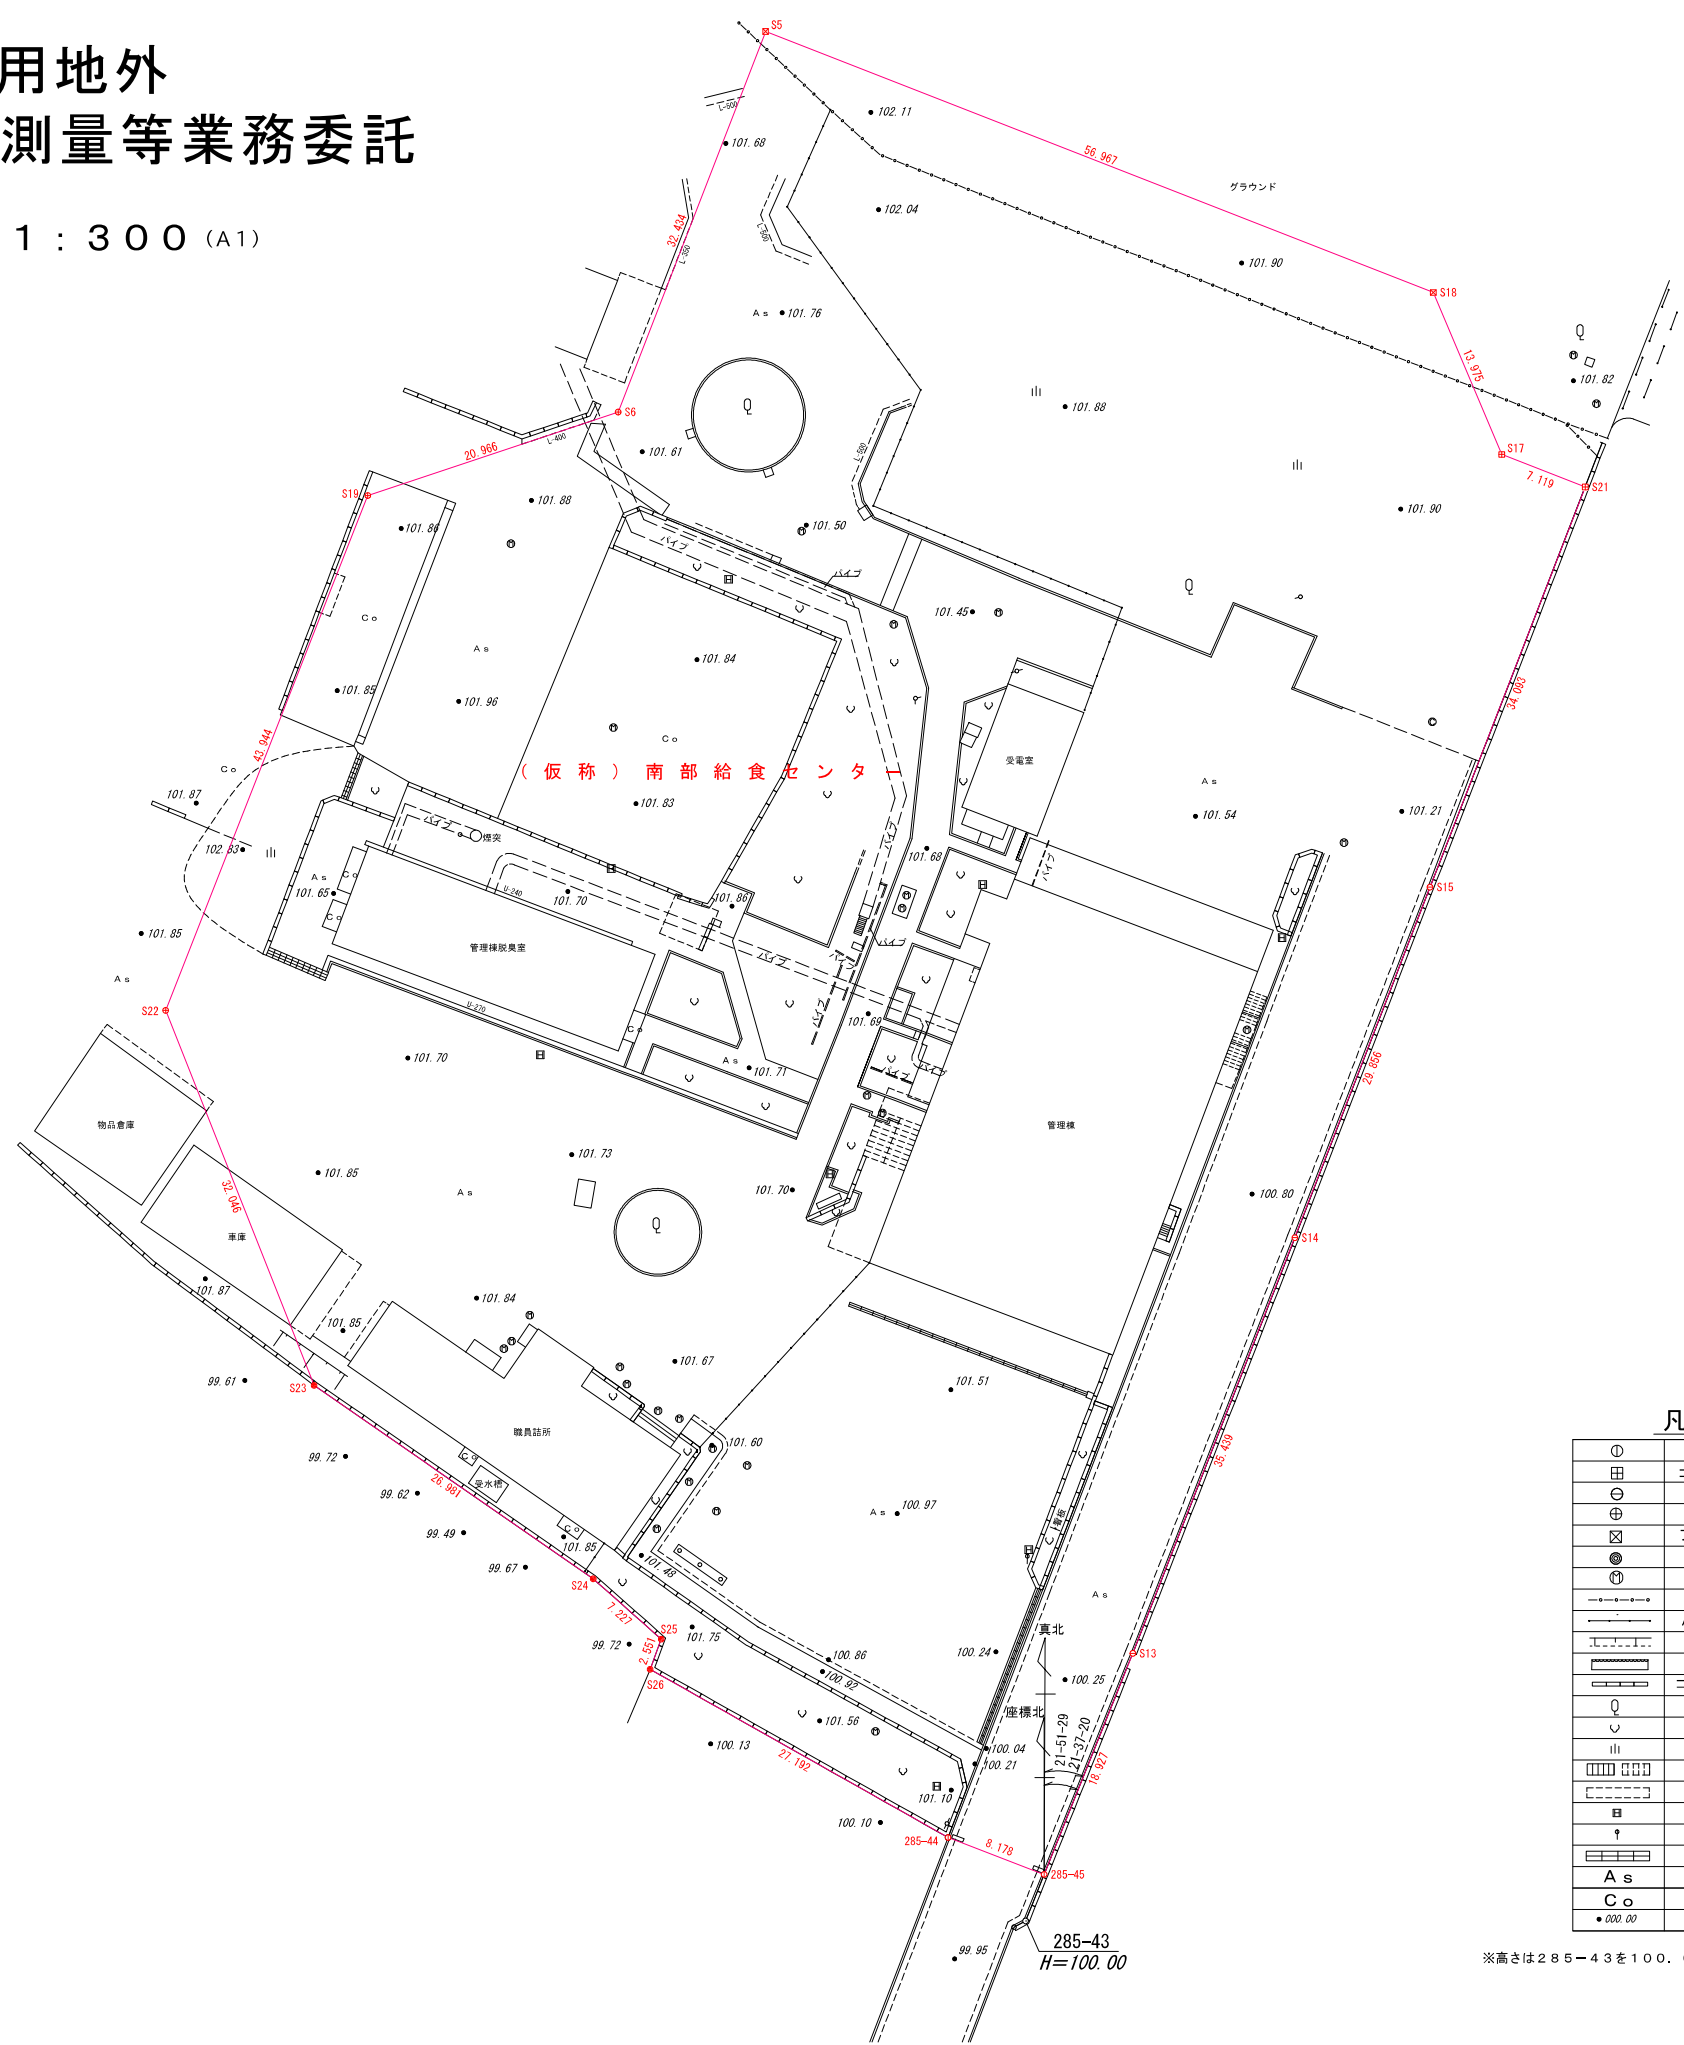

求積表

地番	(仮称) 南部給食センター	測点	X	Y	X-X	Y (X-X)
285-45	-49951.544	-36800.834	14.634	-538543.4047560		
S13	-49933.977	-36793.787	50.584	-1861176.9216080		
S14	-49900.960	-36780.908	60.874	-2239000.9935920		
S15	-49873.103	-36770.167	59.640	-2192972.7598000		
S21	-49841.320	-36757.829	34.375	-1263550.3718750		
S17	-49838.728	-36764.460	15.461	-568415.3169600		
S18	-49825.859	-36769.911	33.610	-1235836.7087100		
S5	-49805.118	-36822.969	-9.500	349818.2055000		
S6	-49835.359	-36834.694	-36.875	1358279.3412500		
S19	-49841.993	-36854.583	-47.536	1751919.4514880		
S22	-49882.895	-36870.651	-70.697	2606644.4137470		
S23	-49912.690	-36856.852	-45.159	1664508.8974680		
S24	-49928.054	-36836.672	-20.159	742590.4708480		
S25	-49932.849	-36831.264	-7.188	264743.1256320		
S26	-49935.242	-36832.148	-15.762	580548.3167760		
285-44	-49948.611	-36808.469	-16.302	600951.6616380		
積面積				19607.4138660		
面積				9803.7069330		
地積				9803.70 m ²		

凡例

①	市プレート
田	コンクリート杭
⊖	プレート
⊕	金属釘
⊗	プラスチック杭
⊙	ベンキ
⊚	マンホール
—+—+—+—	金網フェンス
—+—+—+—	バリケードフェンス
—+—+—+—	法面
—+—+—+—	石積
—+—+—+—	コンクリート被覆
Q	独立樹
U	園庭
lll	荒地
lll	階段
□	無壁舎
■	防犯灯
↑	交通標識
	グレーチング
A s	アスファルト
C o	コンクリート
● 00.00	任意標高

※高さは285-43を100.00mとした任意の高さである。