
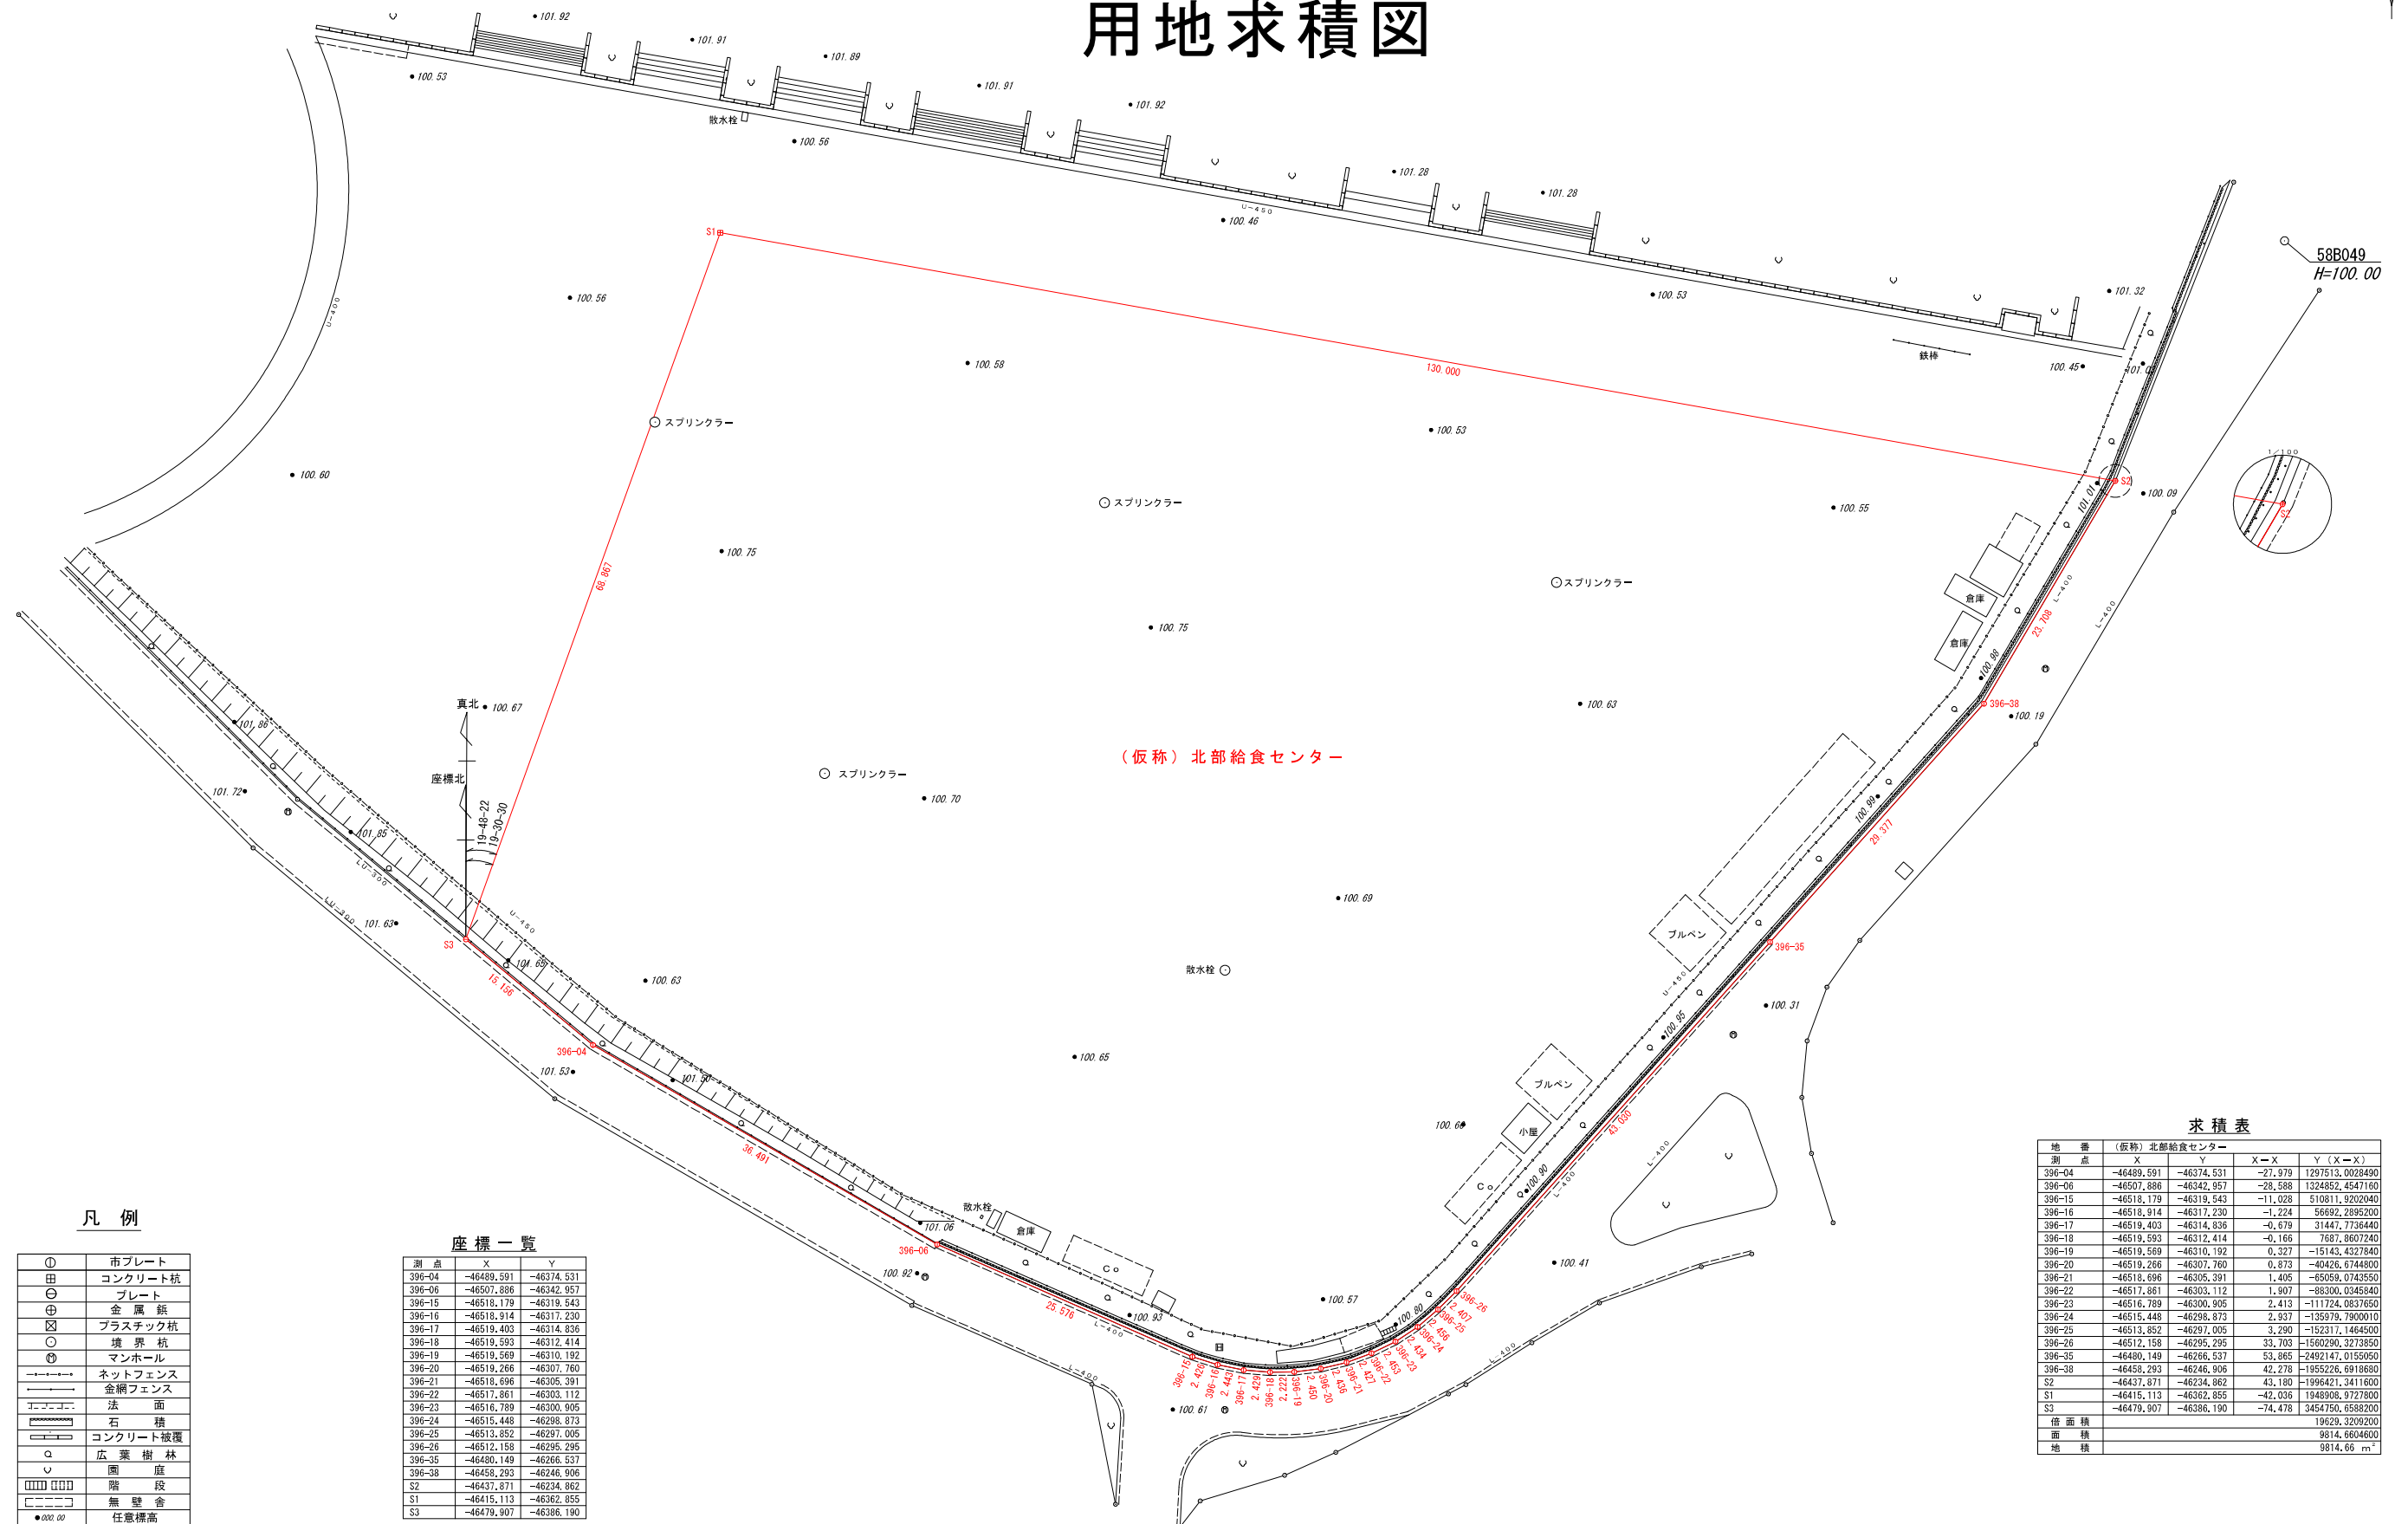


(仮称) 北部学校給食センター用地外 1 か所測量等業務委託

(仮称) 北部学校給食センター 縮尺 1 : 300 (A1)

用地求積図

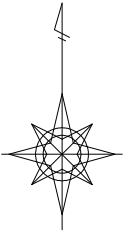

(仮称) 北部給食センター

凡例

①	市プレート
田	コンクリート杭
⊕	プレート
⊗	金属鉄
⊗	プラスチック杭
○	境界杭
⊗	マンホール
---	ネットフェンス
---	金網フェンス
---	法面
---	石積
---	コンクリート被覆
○	広葉樹林
∪	園庭
□□□□	階段
---	無壁舎
●	任意標高

座標一覧

測点	X	Y
396-04	-46489.591	-46374.531
396-06	-46507.886	-46342.957
396-15	-46518.179	-46319.543
396-16	-46518.914	-46317.230
396-17	-46519.403	-46314.836
396-18	-46519.593	-46312.414
396-19	-46519.569	-46310.192
396-20	-46519.266	-46307.760
396-21	-46518.696	-46305.391
396-22	-46517.861	-46303.112
396-23	-46516.789	-46300.905
396-24	-46515.448	-46298.873
396-25	-46513.852	-46297.005
396-26	-46512.158	-46295.295
396-35	-46480.149	-46266.537
396-38	-46458.293	-46246.906
S2	-46437.871	-46234.862
S1	-46415.113	-46362.855
S3	-46479.907	-46386.190

求積表

地番	(仮称) 北部給食センター	X	Y	X-X	Y (X-X)
396-04		-46489.591	-46374.531	-27.979	1297513.0028490
396-06		-46507.886	-46342.957	-28.588	1324852.4547160
396-15		-46518.179	-46319.543	-11.028	510811.9202040
396-16		-46518.914	-46317.230	-1.224	56692.2895200
396-17		-46519.403	-46314.836	-0.679	31447.7364440
396-18		-46519.593	-46312.414	-0.166	7687.8607240
396-19		-46519.569	-46310.192	0.327	-15143.4327840
396-20		-46519.266	-46307.760	0.873	-40426.6744800
396-21		-46518.696	-46305.391	1.406	-85059.0743550
396-22		-46517.861	-46303.112	1.907	-138300.0345840
396-23		-46516.789	-46300.905	2.413	-111724.0837650
396-24		-46515.448	-46298.873	2.937	-135979.7900010
396-25		-46513.852	-46297.005	3.290	-152317.1464500
396-26		-46512.158	-46295.295	3.703	-1560290.3273850
396-35		-46480.149	-46266.537	53.865	-2492147.0155050
396-38		-46458.293	-46246.906	42.278	-1955226.6918680
S2		-46437.871	-46234.862	43.180	-1996421.3411600
S1		-46415.113	-46362.855	-42.038	1949908.9727800
S3		-46479.907	-46386.190	-74.478	3454750.8582200
積面積					19629.3209200
面積					9814.6604600
地積					9814.66 m ²

※高さは58B049を100.00mとした任意の高さである。