


解体指示図(配置図) 1/1,000

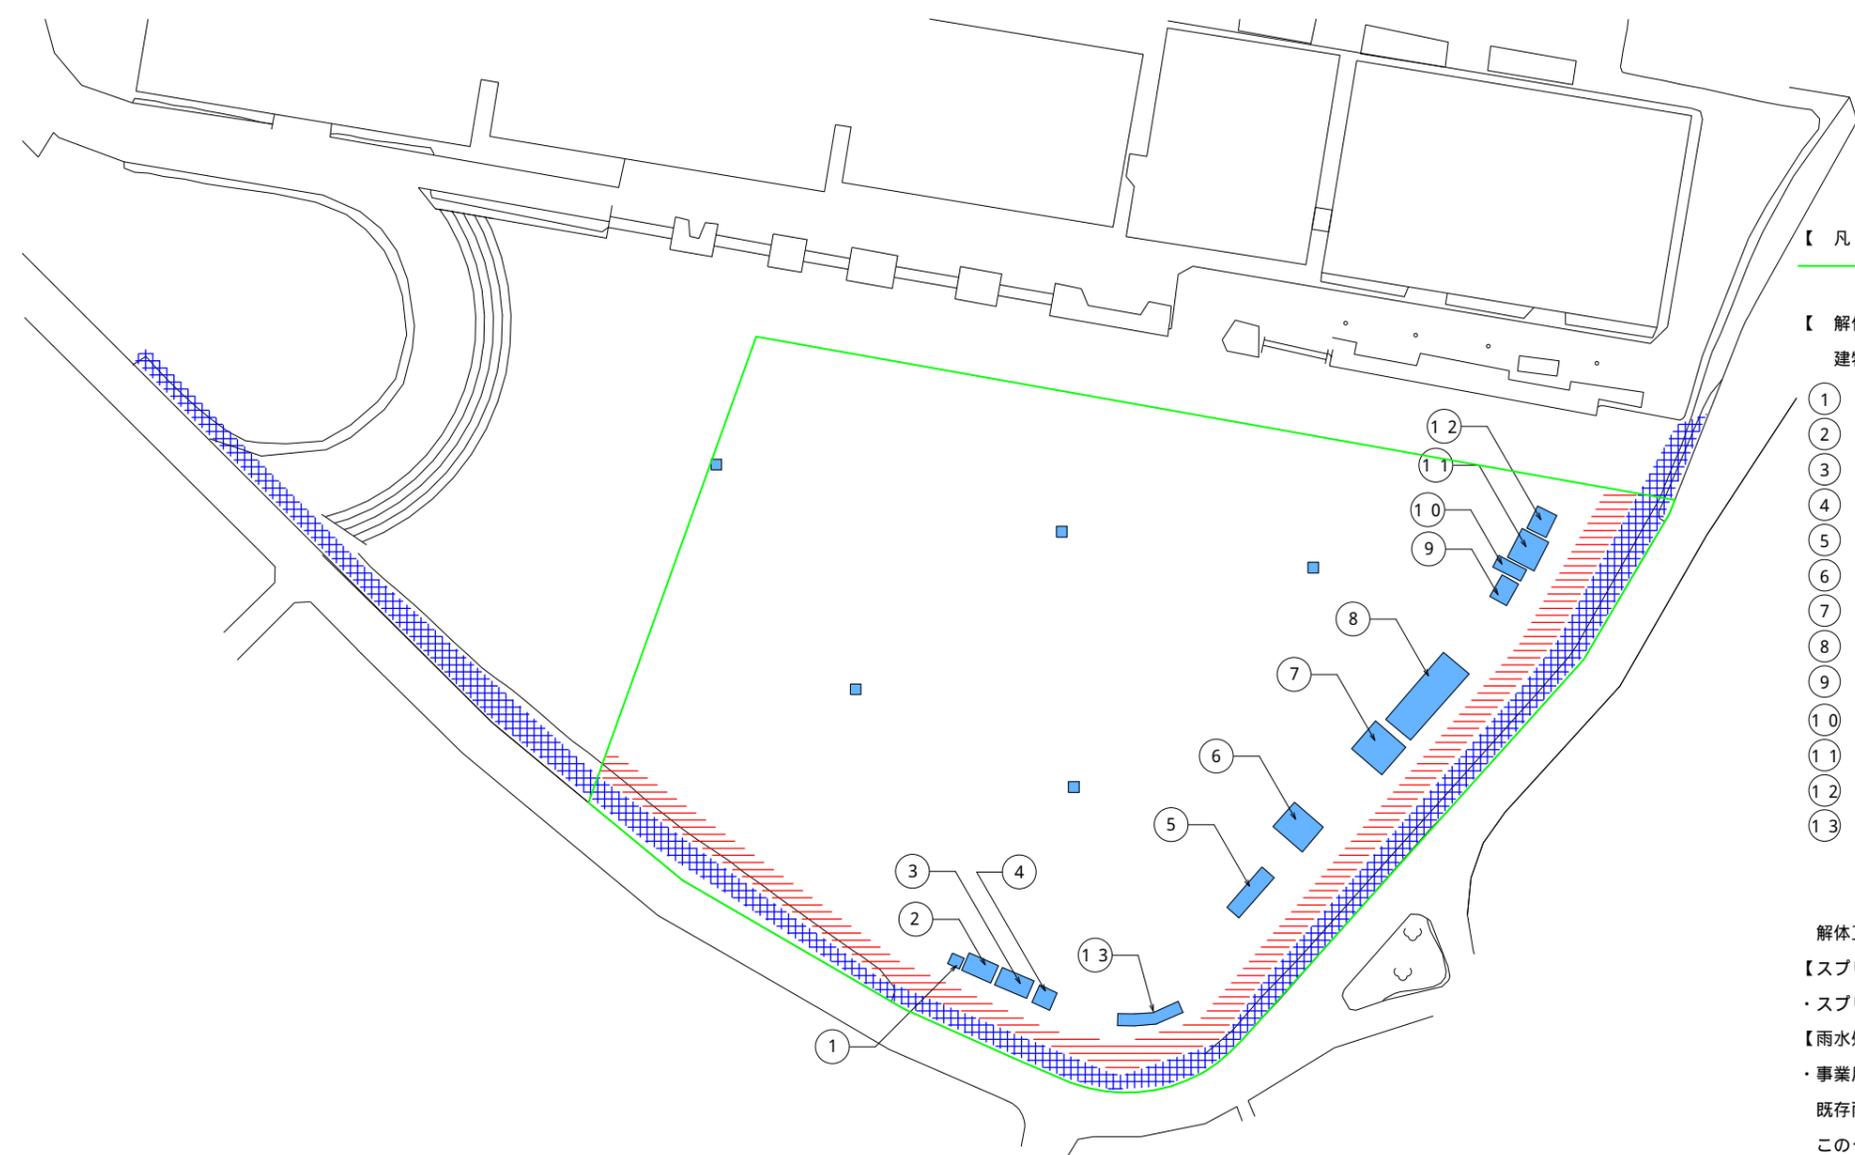

【 凡 例 】

— 事業用地の区域

【 解体建物等リスト 】

- 建物等
- ① 木製BOX
  - ② コンテナ
  - ③ 日除け(土間あり)
  - ④ 物置
  - ⑤ 日除け(土間あり)
  - ⑥ 単管小屋
  - ⑦ 単管小屋
  - ⑧ 単管小屋
  - ⑨ 器具庫(CB造) 基礎有
  - ⑩ コンテナ
  - ⑪ ベニヤ小屋
  - ⑫ 単管小屋
  - ⑬ 観覧席

その他

- 現場打U型側溝(W=400)(高校跡地内の雨水樹に接続)
- 防球ネット(照明器具設置)、立木(伐根)(90本程度)
- スプリンクラー、散水栓

解体工事における特記事項

【スプリンクラー・散水栓(給水管共)について】

・スプリンクラー・散水栓(給水管共)は撤去の上、高校跡地のうち事業用地外の指定場所へ搬出のこと。

【雨水処理施設について】


・事業用地に敷設される高校跡地(事業用地外)に存する公共雨水ますに接続する側溝及び雨水透水管等の既存雨水処理施設(参考資料5-3 運動場整備工事設計図)は原則撤去のこと。

このうち、側溝を除く雨水透水管等の土中埋設物については、高校跡地のうち事業用地外の指定場所へ搬出のこと。

【その他】

・可動ネット等(参考資料5-2 解体建物等一覧)や街灯(4か所程度)等の事業用地内に存する工作物は、特記なき場合は全て撤去・処分のこと。

防球ネット 展開図 1/800

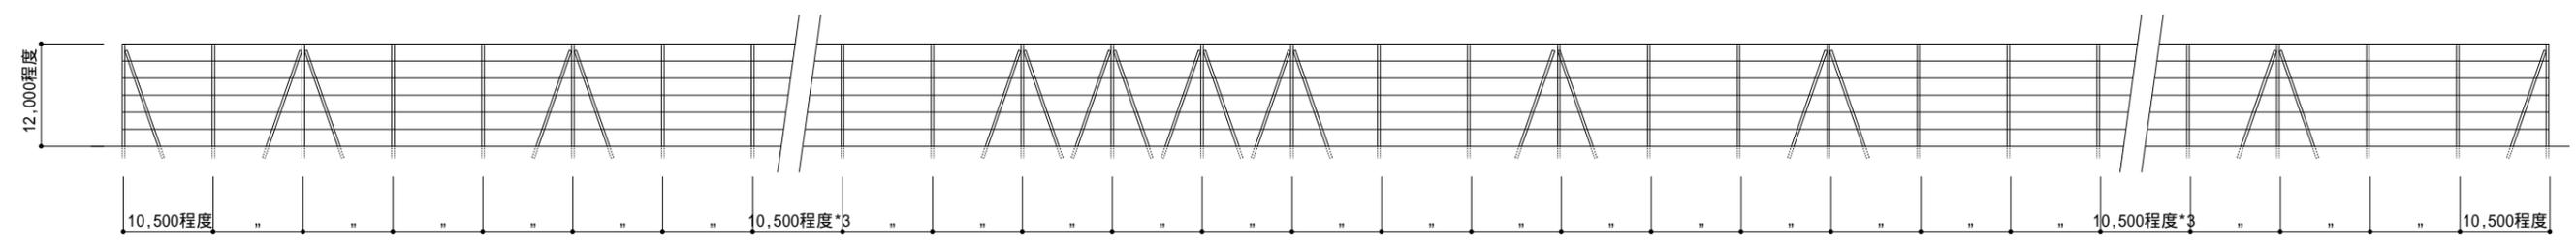

特記事項

・防球ネットに設置される夜間照明については、照明器具一式を撤去の上、高校跡地のうち事業用地外の指定場所へ搬出のこと。