

市立作の口小学校外 2 校校舎等照明 L E D 化改修修繕

[illegible]

SAGAMIHARA

相模原市



修繕名称

市立作の口小学校外 2 校  
校舎等照明 L E D 化改修修繕

縮尺
----

S=N. S.

設計年月日  
R7. 6月

图面名称	
------	--


表紙・図面リスト

図面番号

01 / E


# 市立作の口小学校

所在地 相模原市緑区下九沢 4 5 9 番地 1

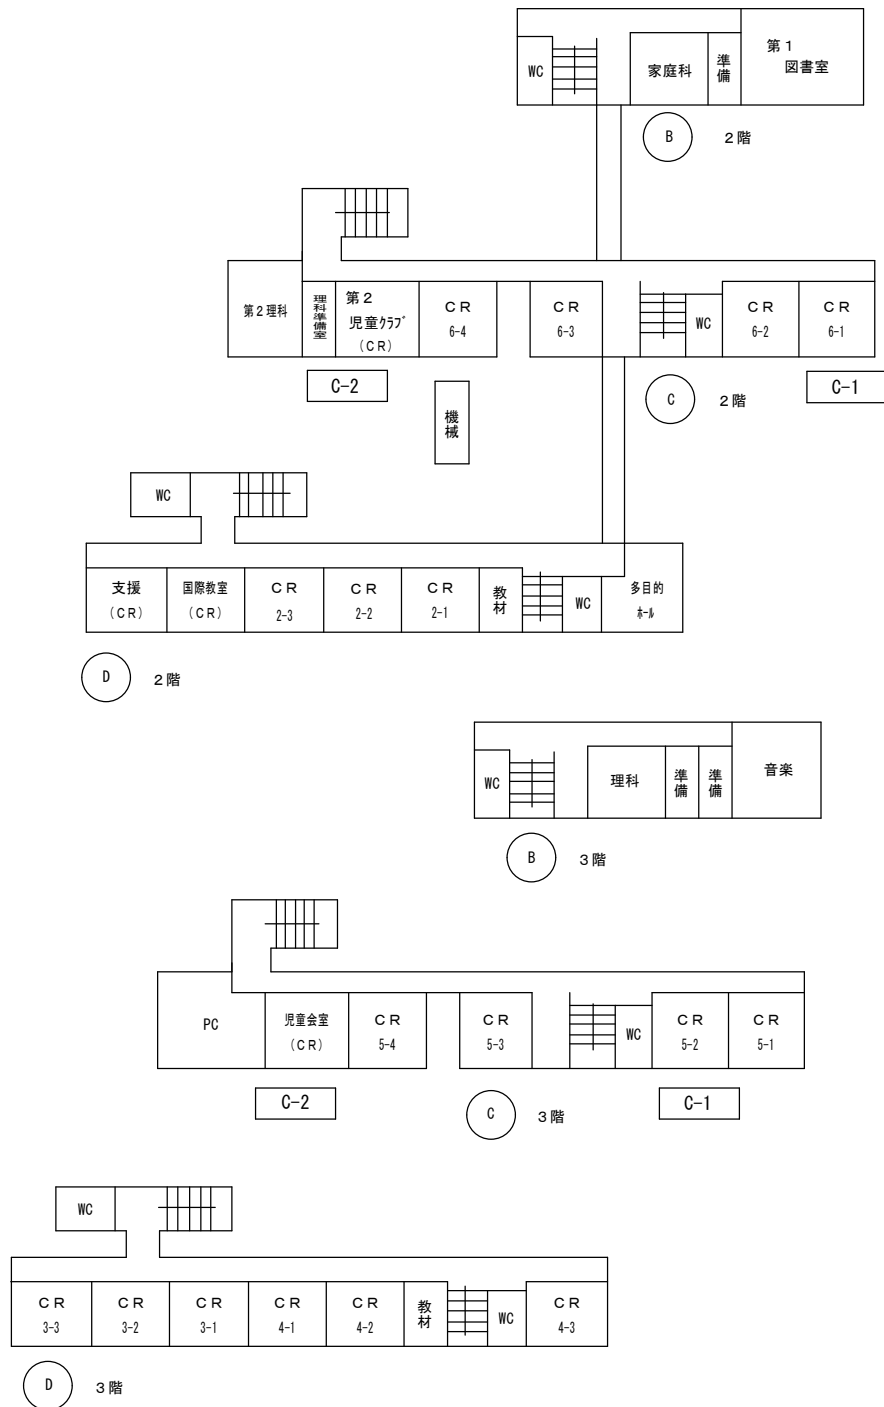

## 屋内運動場の床養生について

アリーナ部分とステージ部分を床養生すること。  
(床養生コンパネt12.5+ブルーシート)

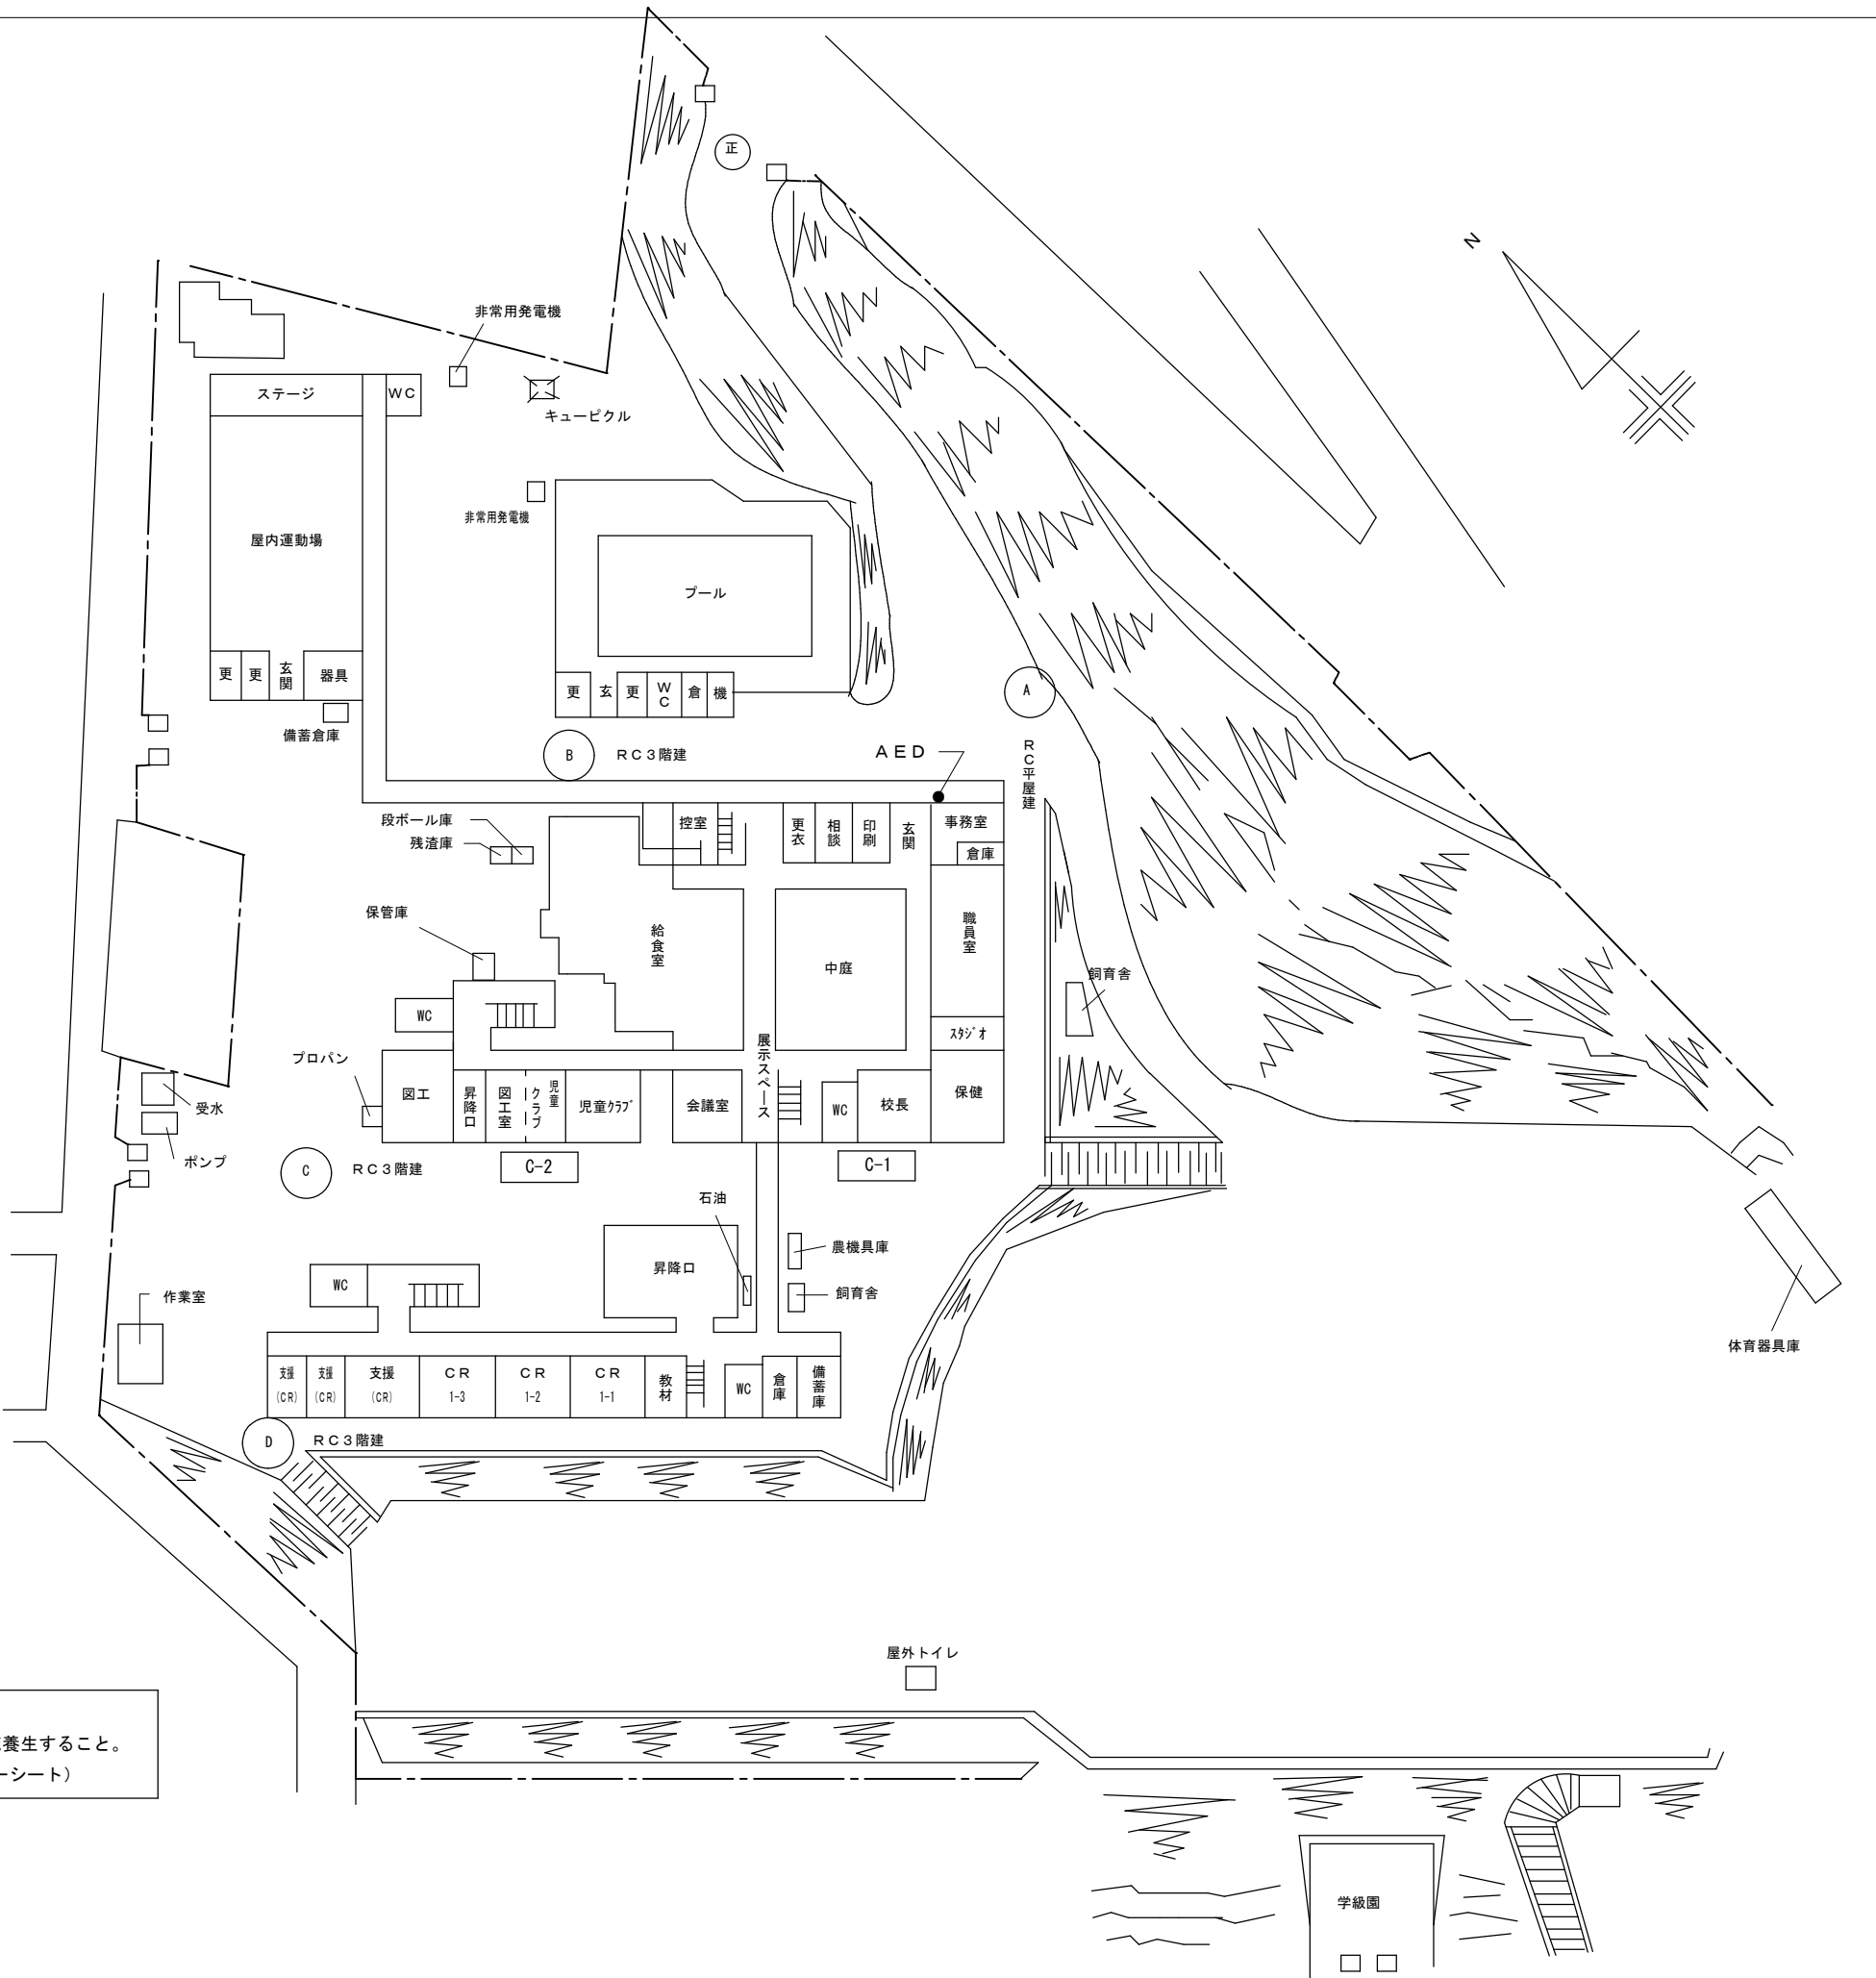

SAGAMIHARA

相模原市



修繕名称

市立作の口小学校外 2 校校舎等照明 L E D 化改修修繕

設計資格者氏名

課 長

担当課長

副主幹

係 長

製 図

合 議

縮尺

S=N. S.

設計年月日

R7. 6 月

図面名称

作の口小学校




図面番号

02

E

市立広陵小学校

所在地 相模原市緑区若葉台 4 丁目 3 番地 1

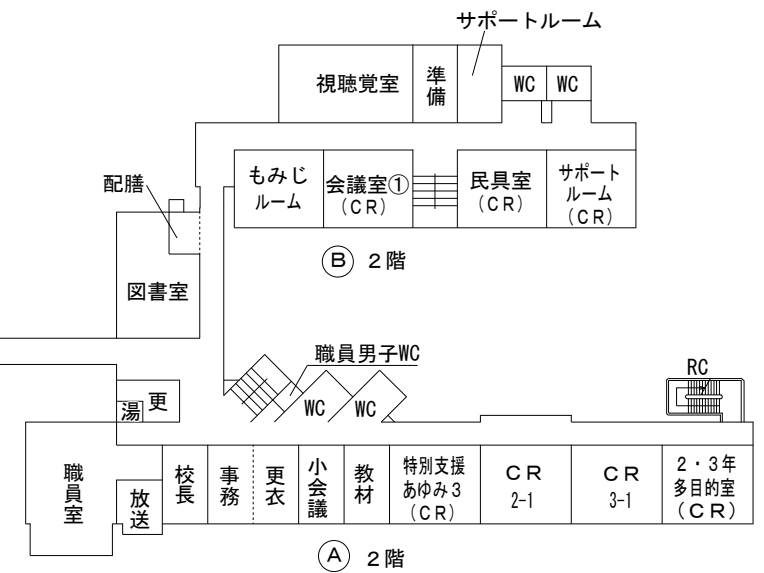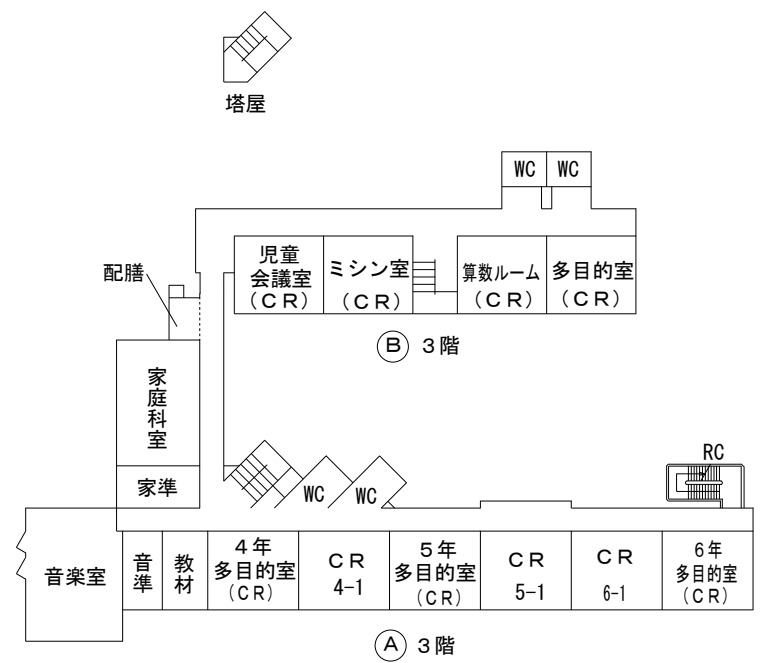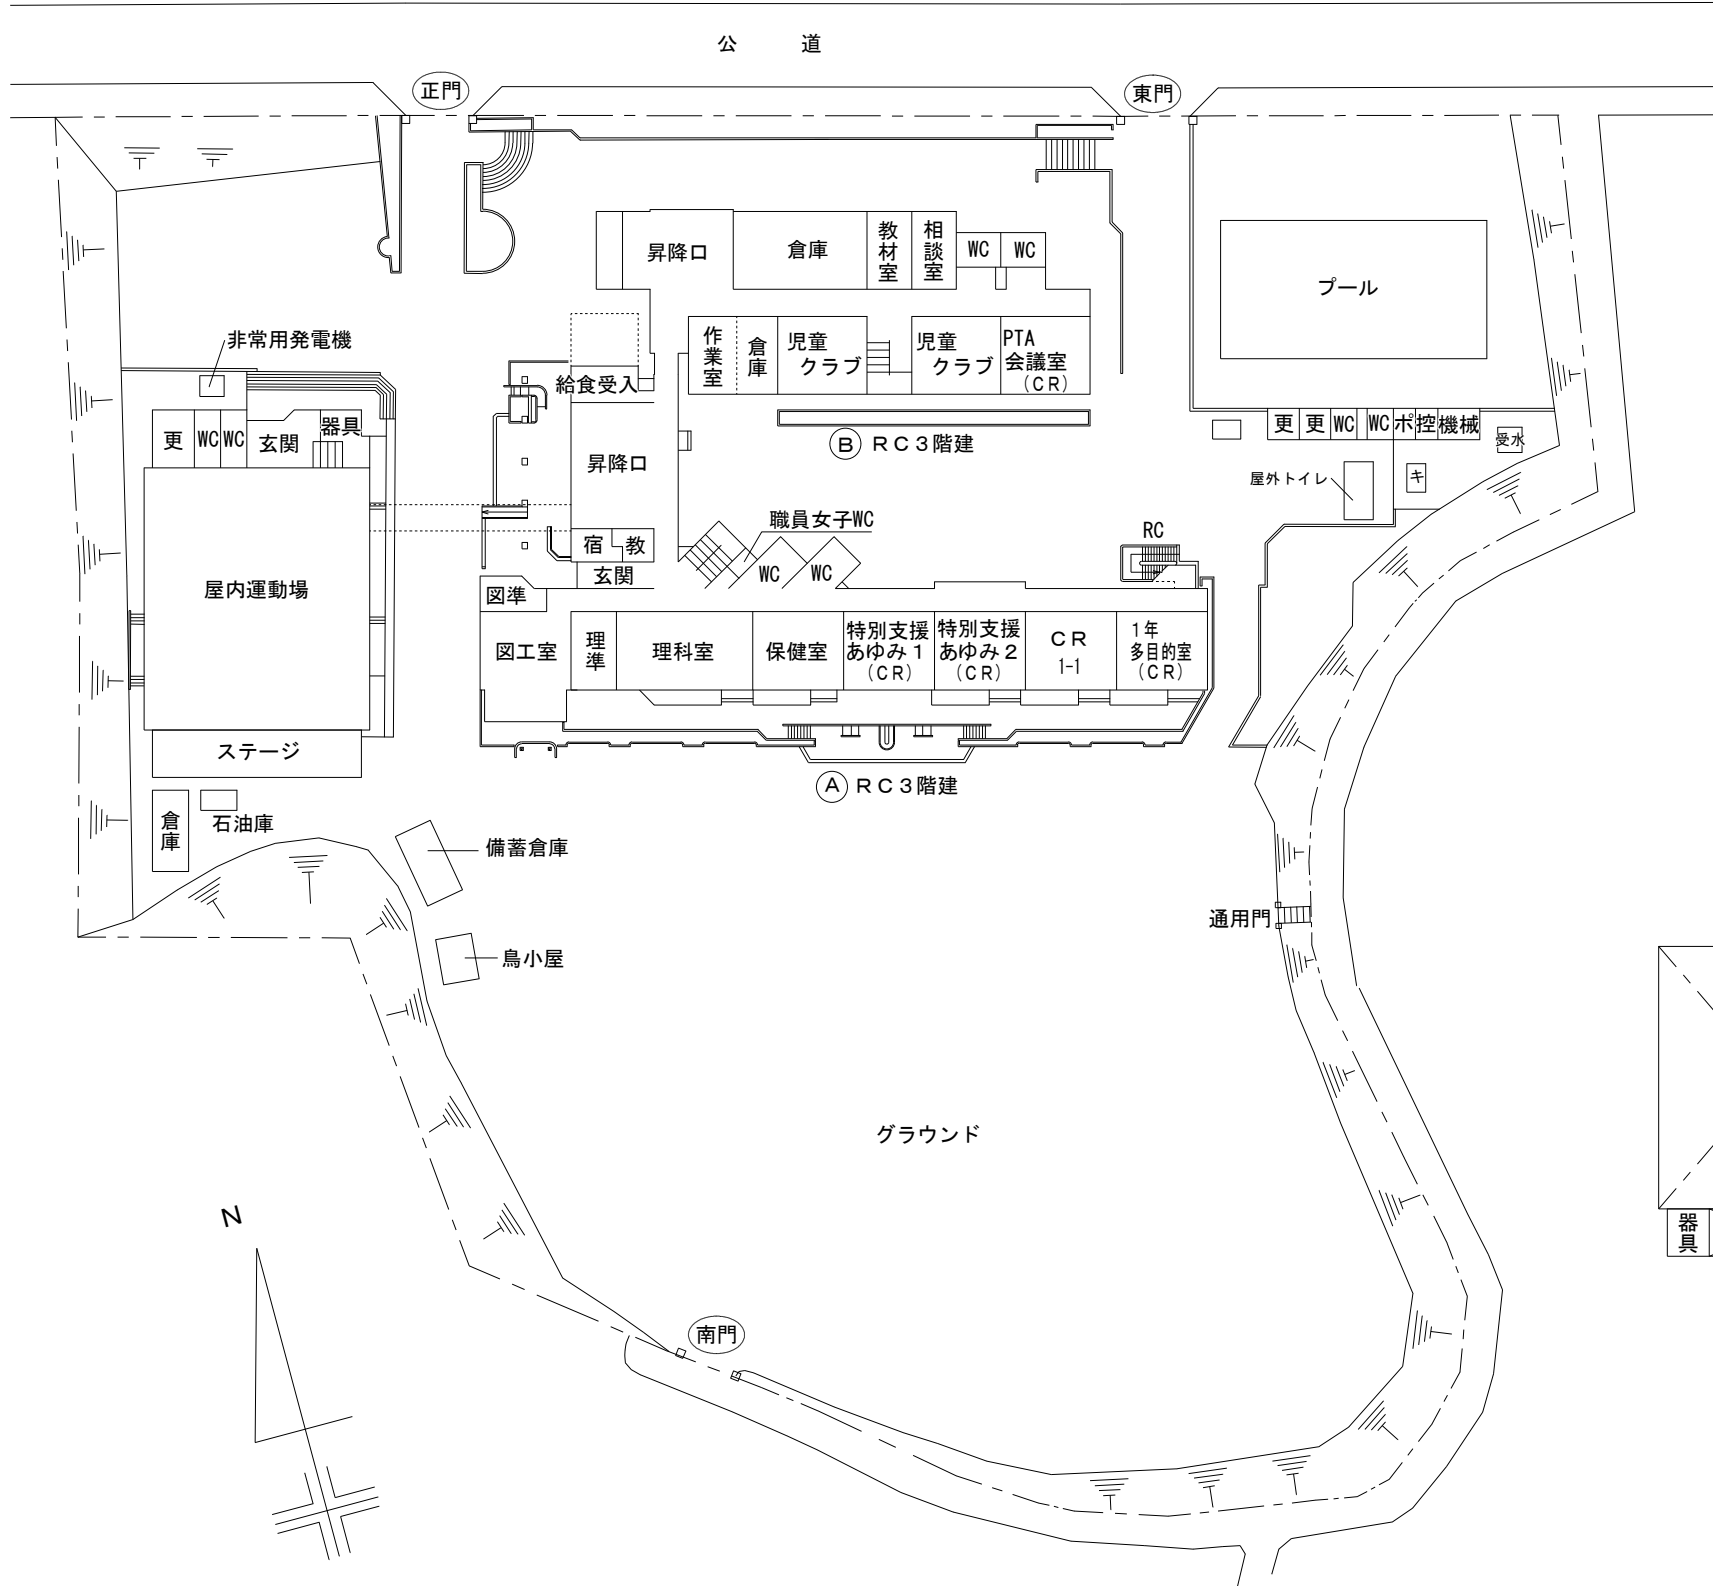

屋内運動場の床養生について

アリーナ部分とステージ部分を床養生すること。  
(床養生コンパネt12.5+ブルーシート)

	SAGAMIHARA			修繕名称  市立作の口小学校外2校校舎等照明LED化改修修繕	設計資格者氏名	課長	担当課長	副主幹	係長	製図	合議	縮尺	図面名称  広陵小学校	図面番号 03 E
												S=N. S.		
	相模原市											設計年月日 R7. 6月		

市立広田小学校

所在地 相模原市緑区広田 9 番 5 号

