


【別紙1-(2)】 単線結線図

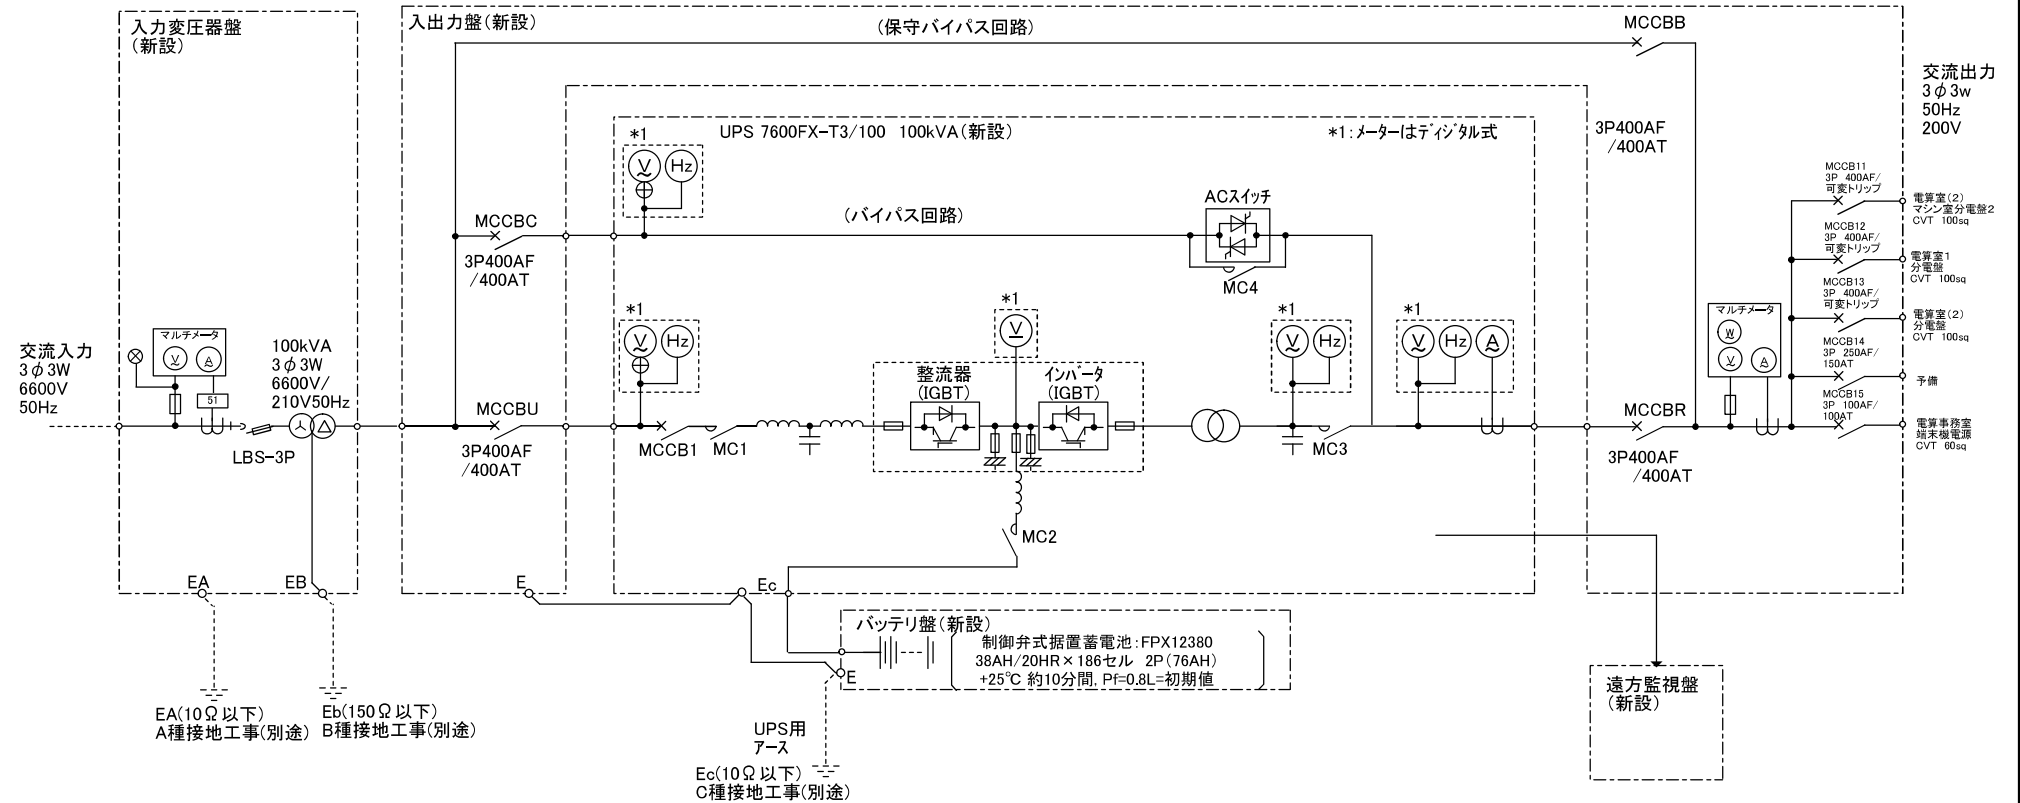

|           |   |         |           |      |       |                           |         |  |  |  |  |
|-----------|---|---------|-----------|------|-------|---------------------------|---------|--|--|--|--|
| Revisions |   |         | Date      | Name | Title | 1×100kVA 無停電電源装置<br>単線結線図 | Dwg.No. |  |  |  |  |
|           |   | Drawn   | 2024/5/30 |      |       |                           |         |  |  |  |  |
|           |   | Checked |           |      |       |                           |         |  |  |  |  |
|           |   |         |           |      |       |                           |         |  |  |  |  |
| A         | B | C       | D         | E    | F     | G                         | H       |  |  |  |  |