

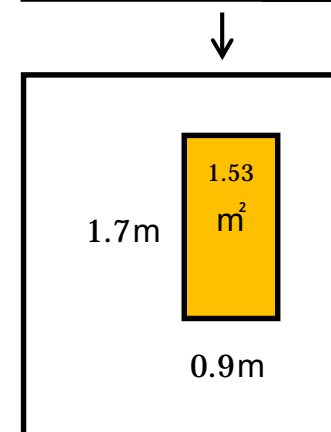
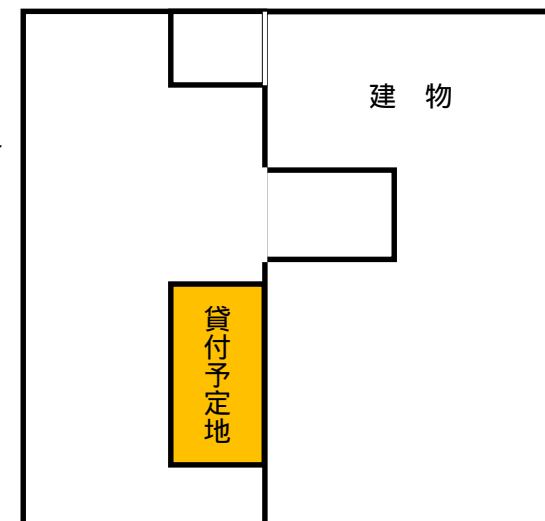
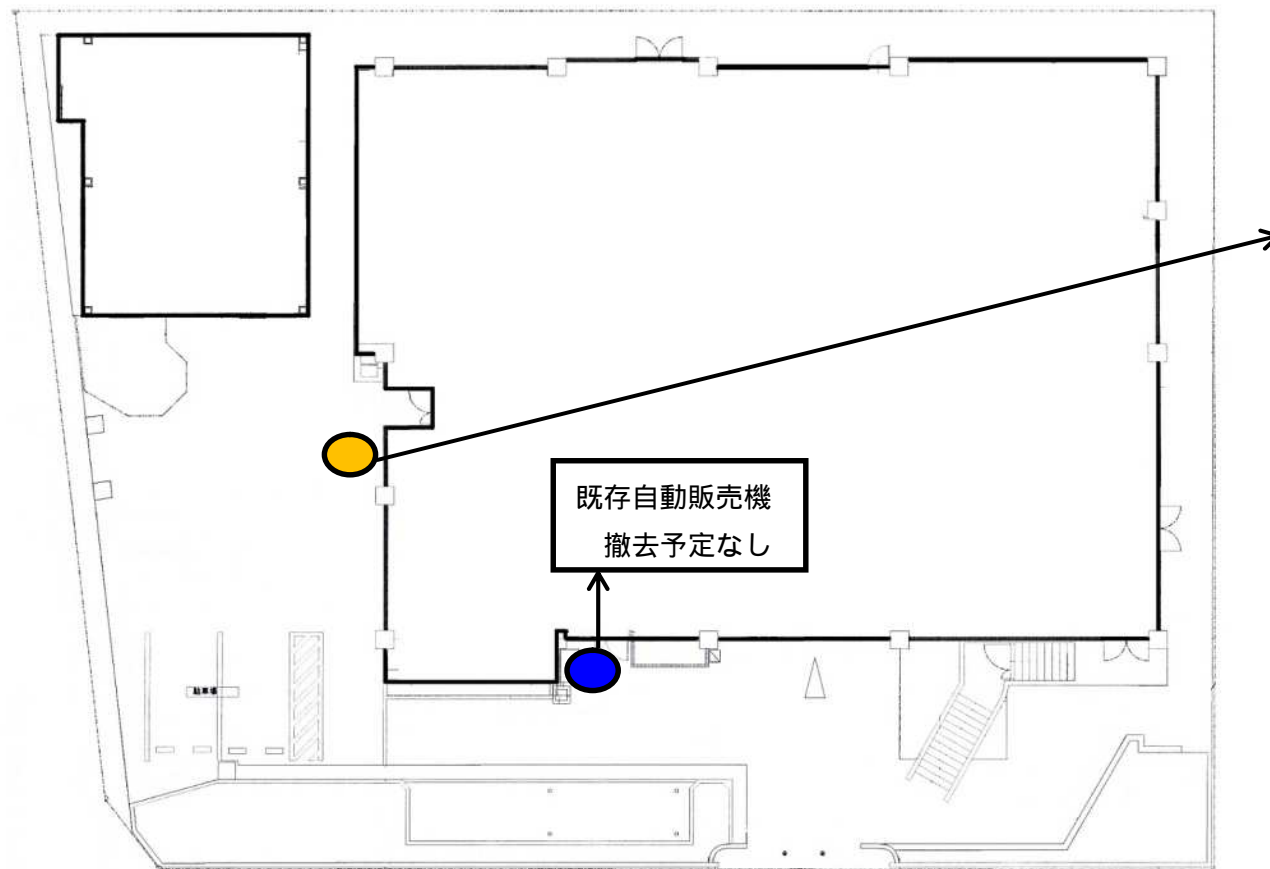
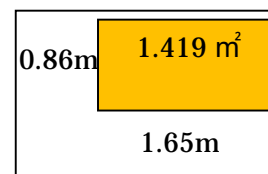


別図 「自動販売機設置場所」

小山公民館

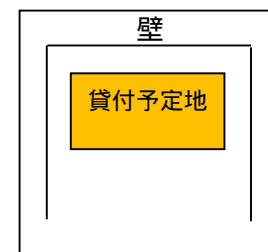


清新公民館

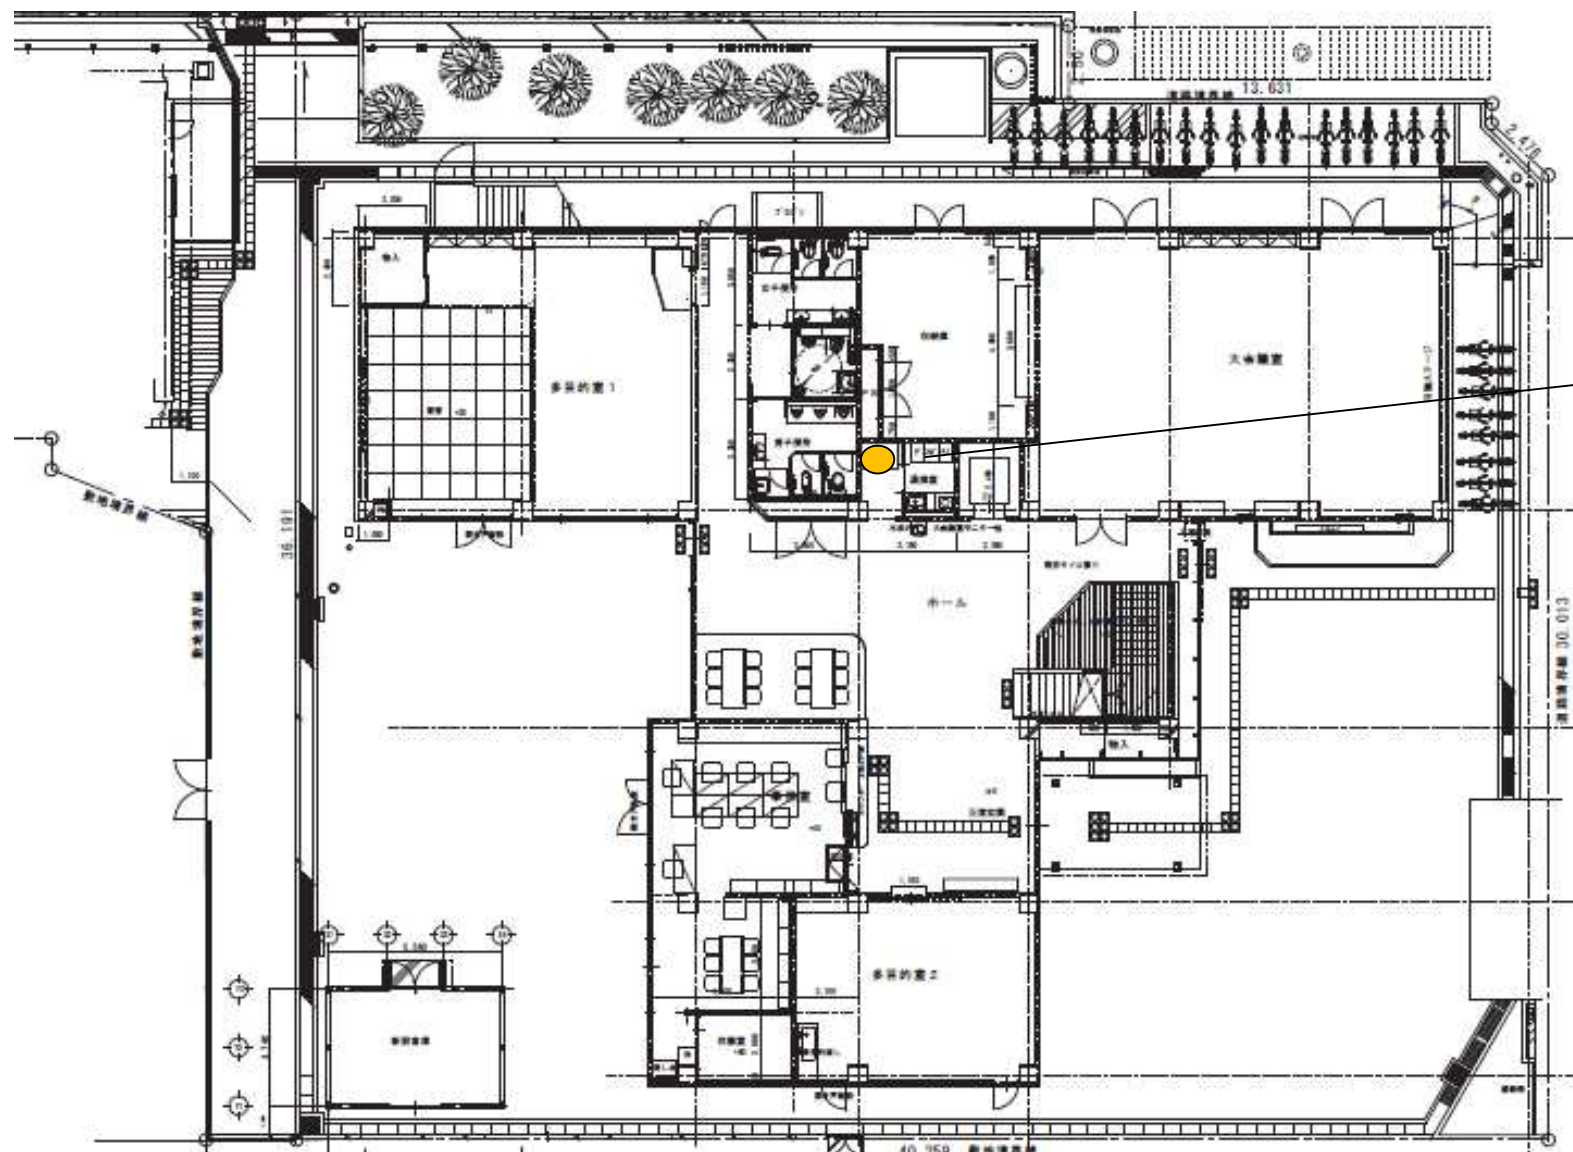


別図 「自動販売機設置場所」

横山公民館

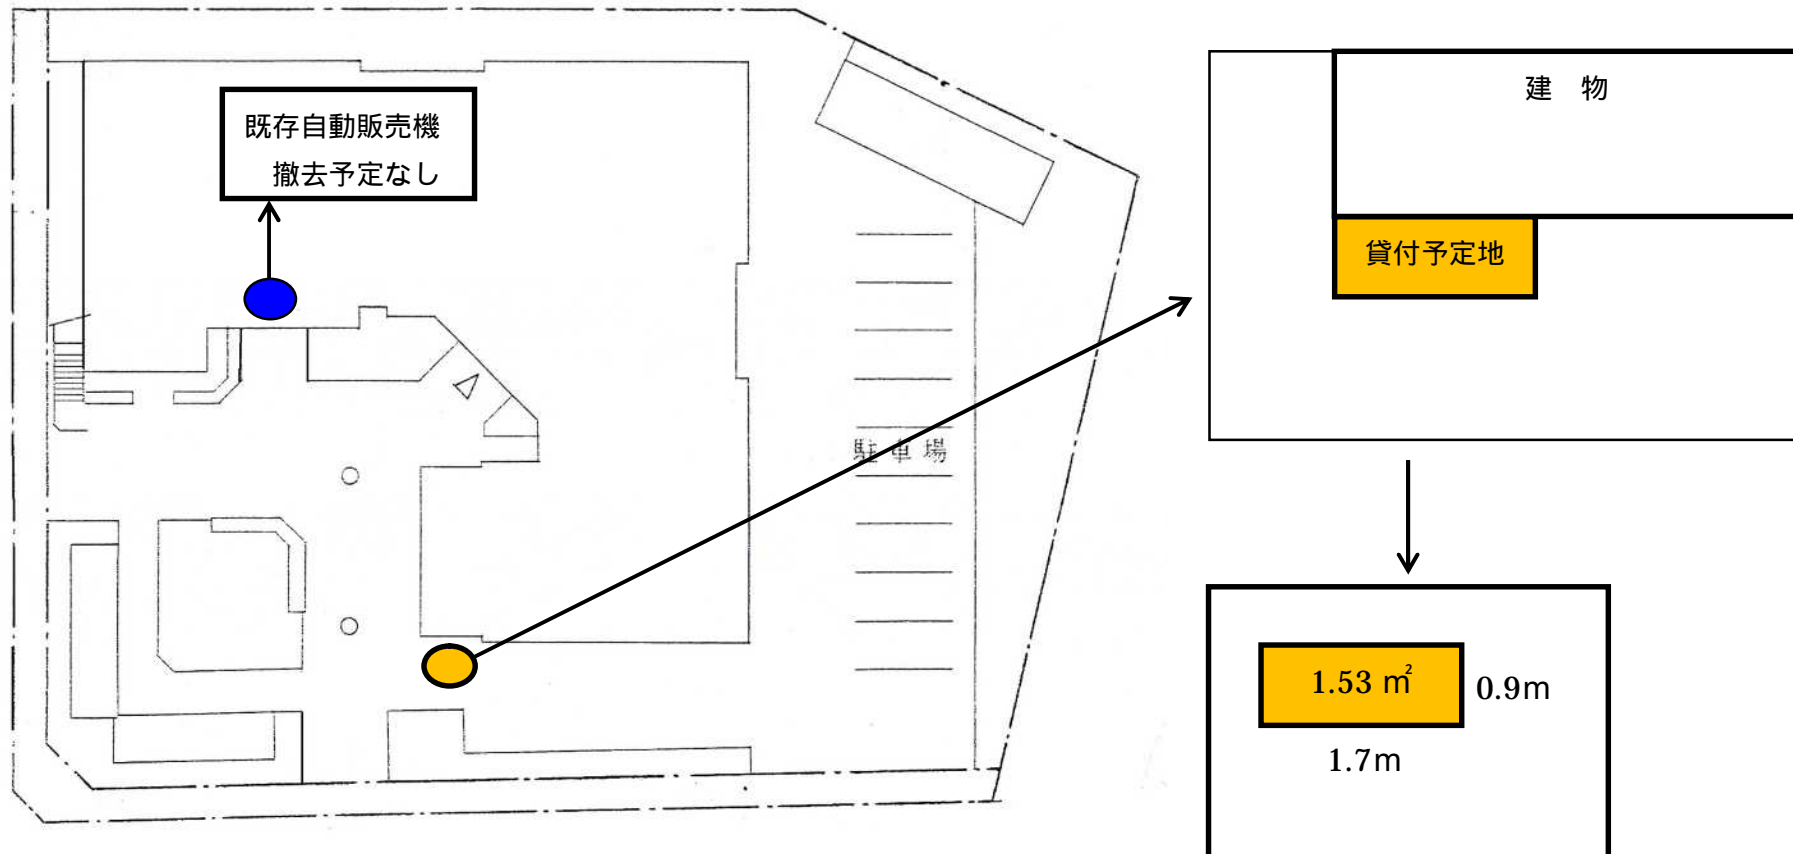


別図 「自動販売機設置場所」

大沼公民館

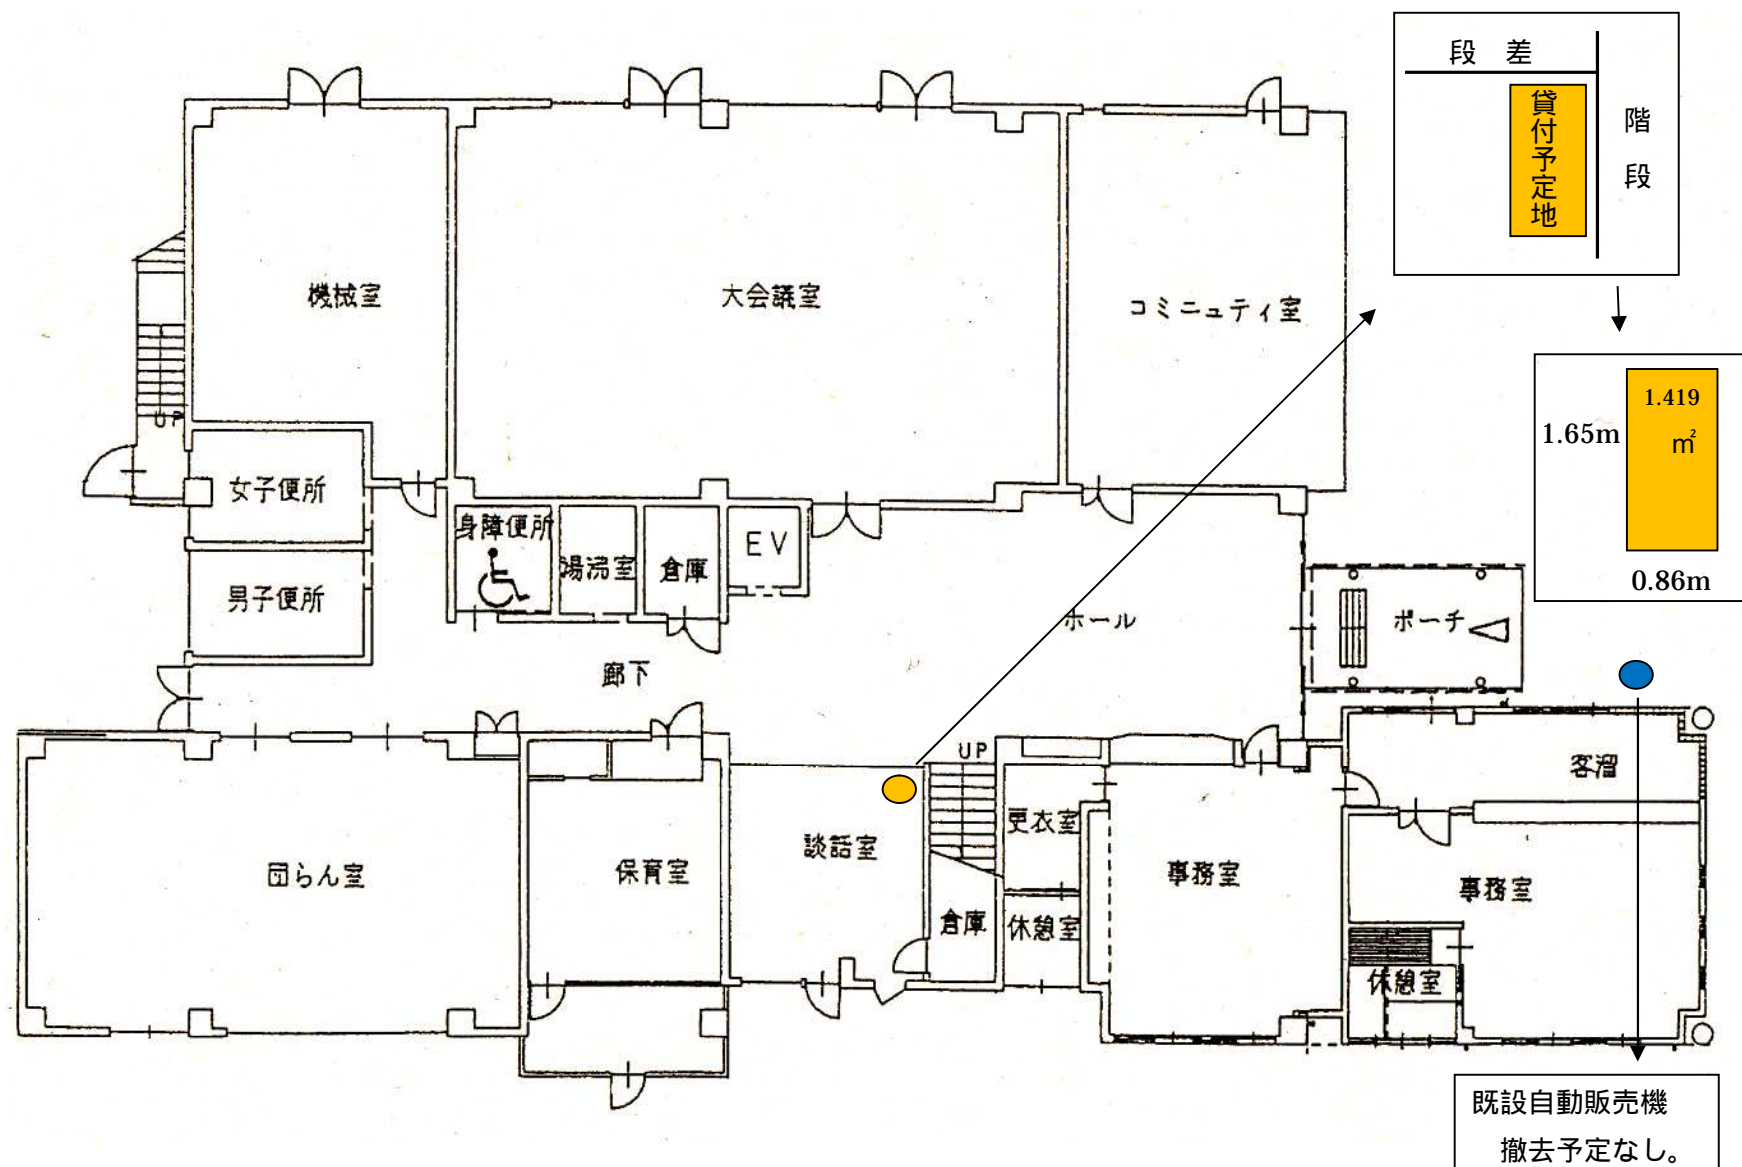

別図 「自動販売機設置場所」


大野台公民館

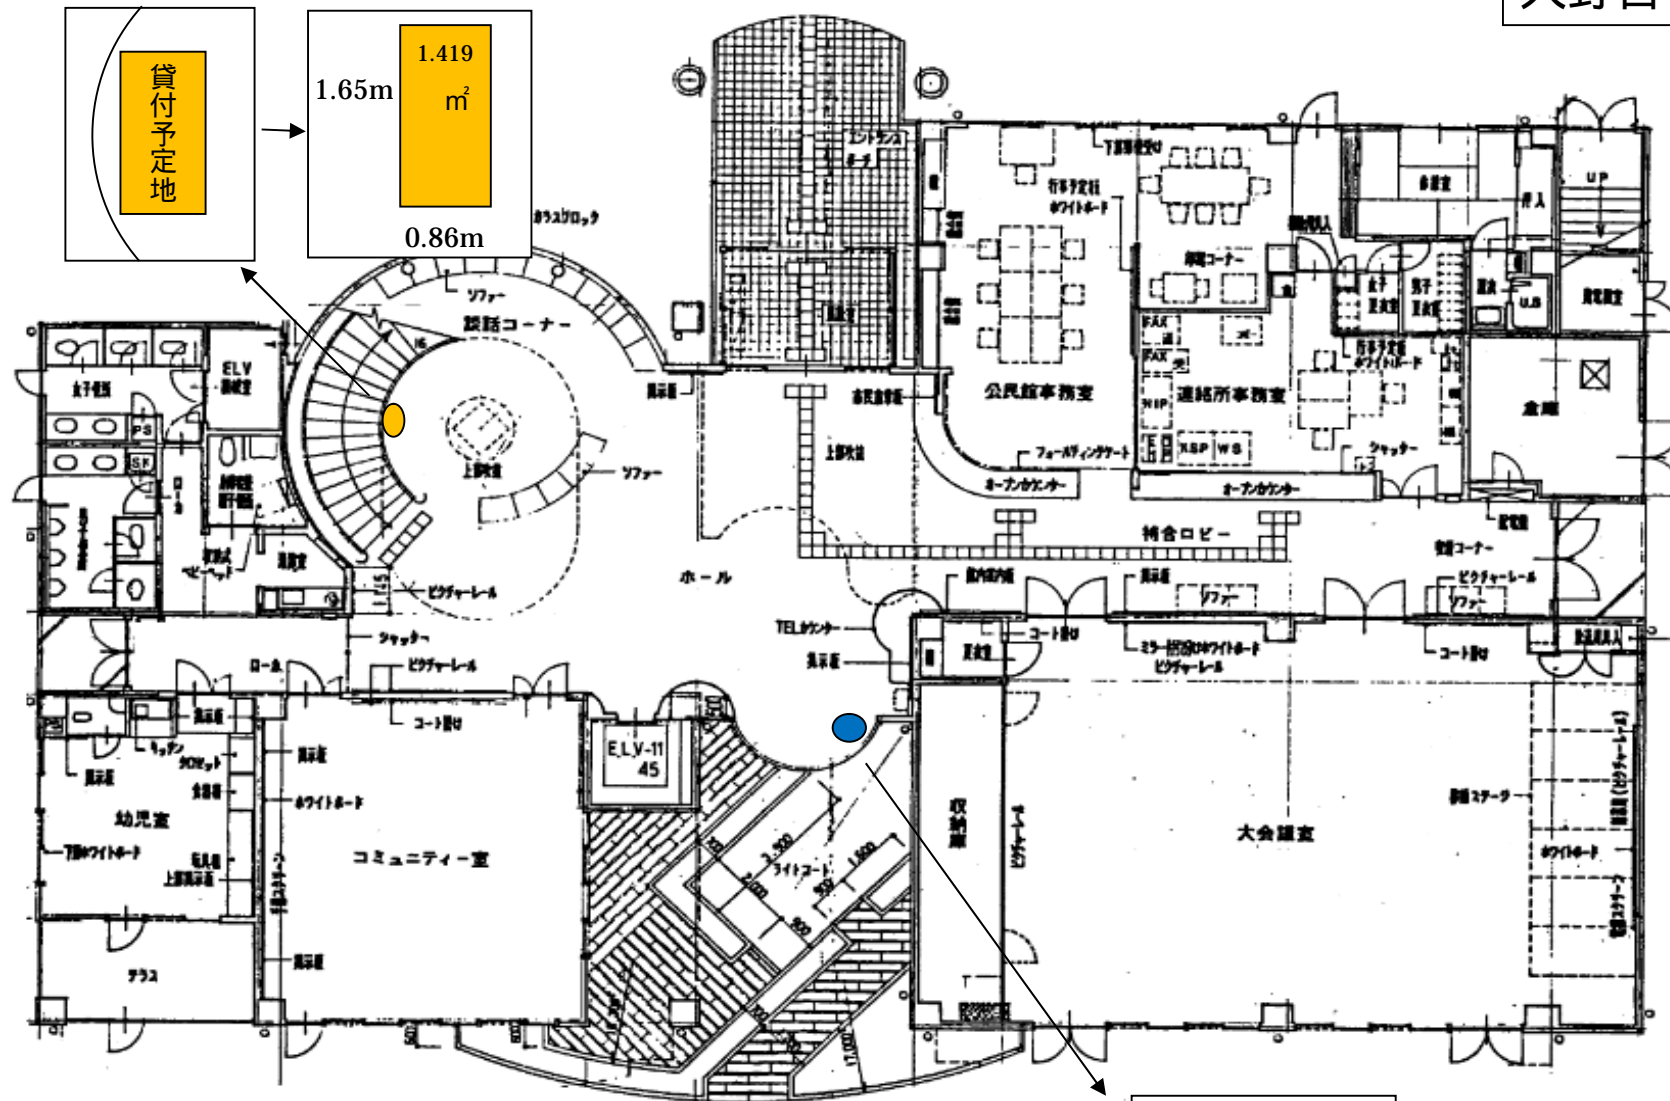

既設自動販売機
撤去予定なし。

別図 「自動販売機設置場所」

城山公民館

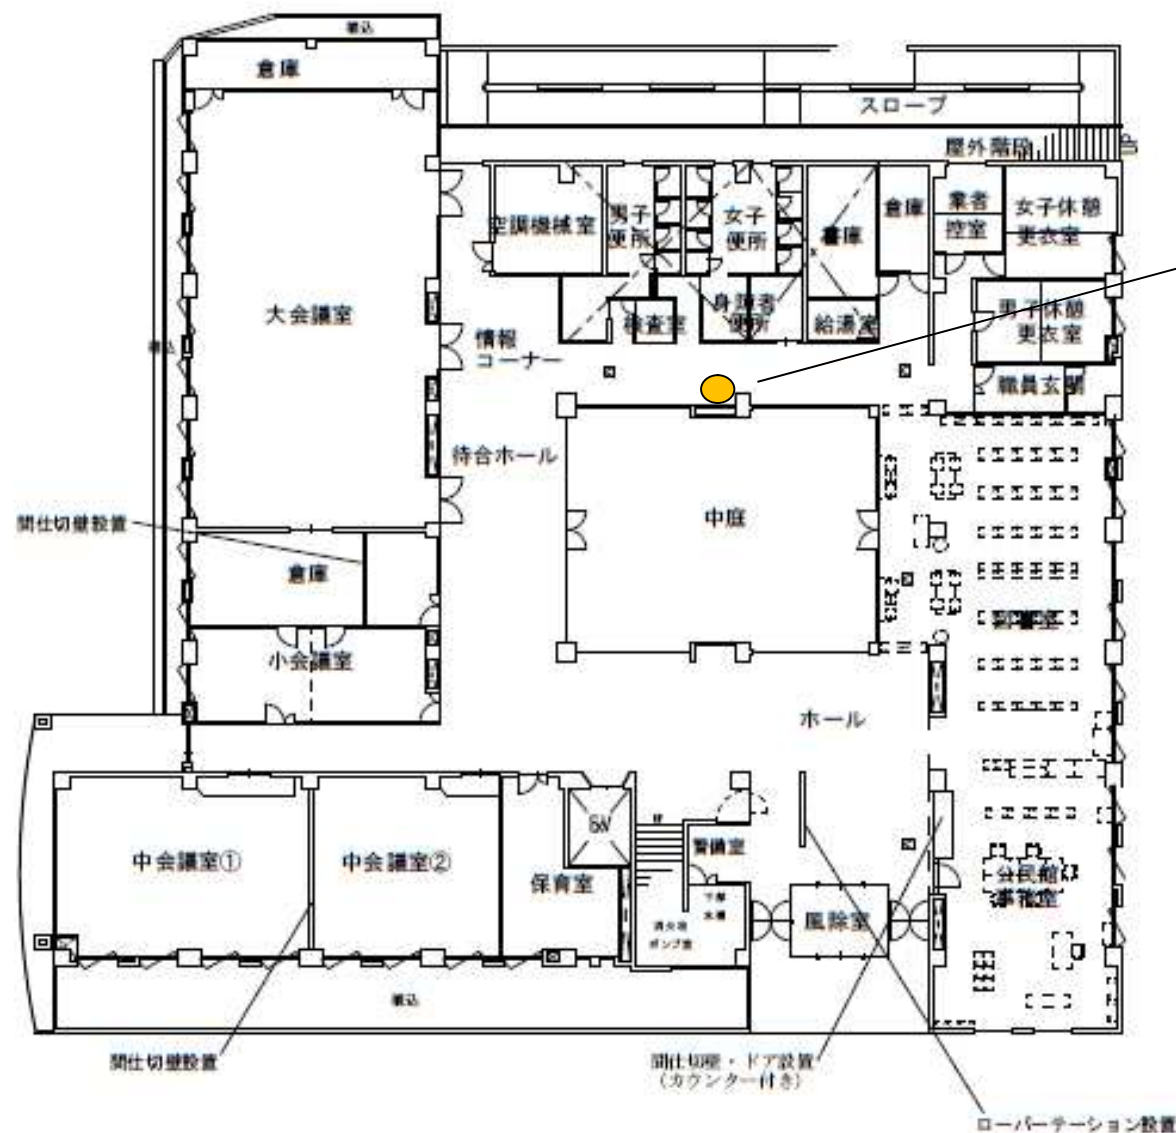

柱

貸付予定地

1.65m

1.419 m²

0.86m

2階既設自動販売機あり
撤去予定なし。