


第2別館

1階

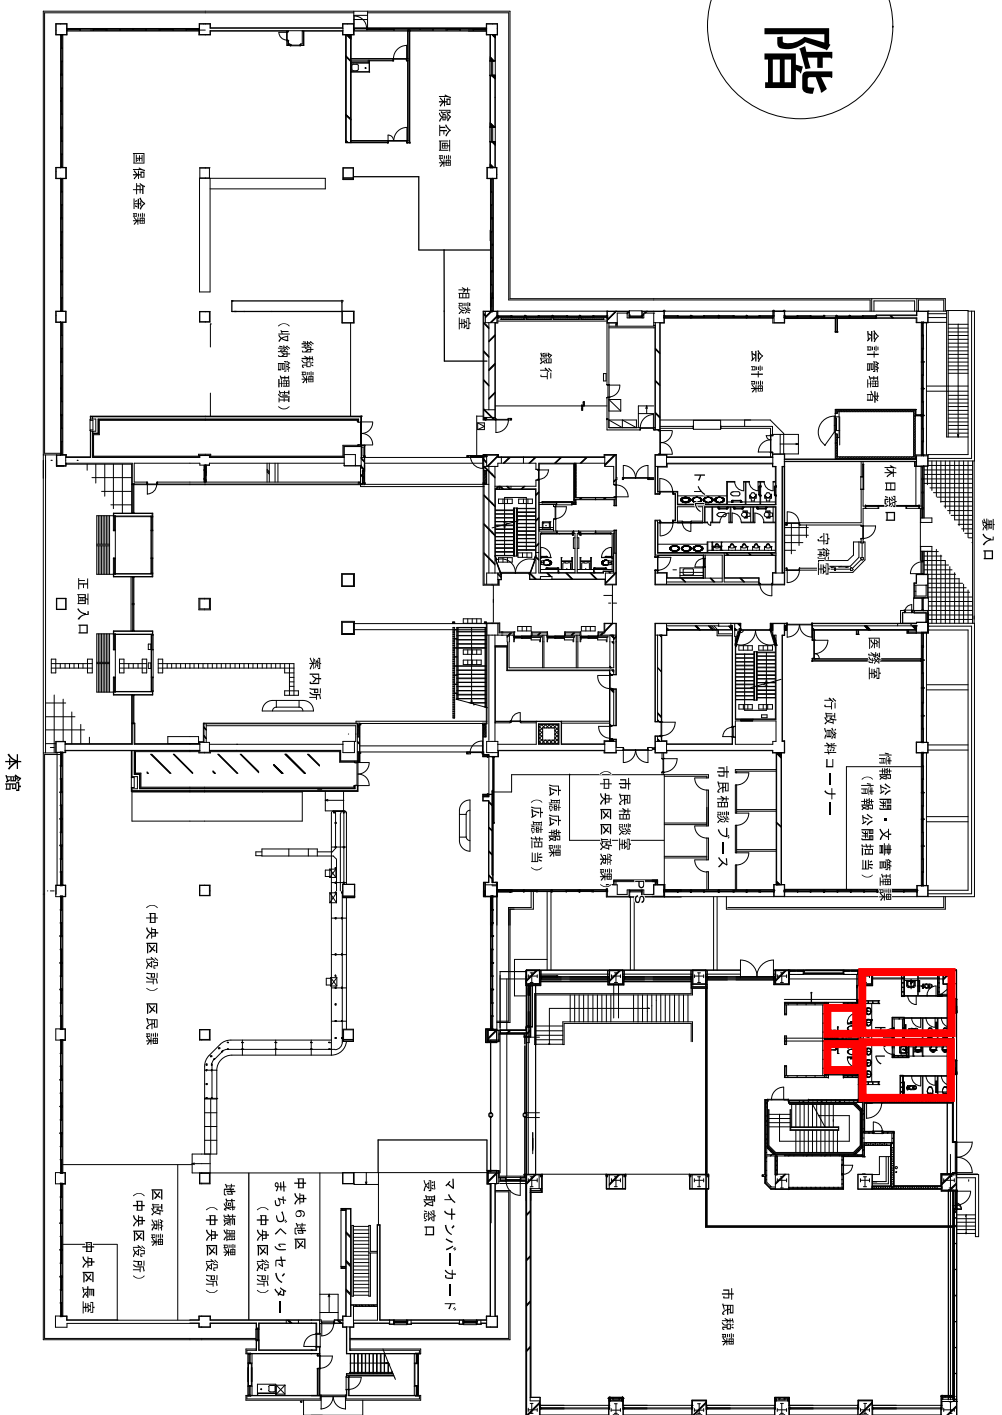

本館