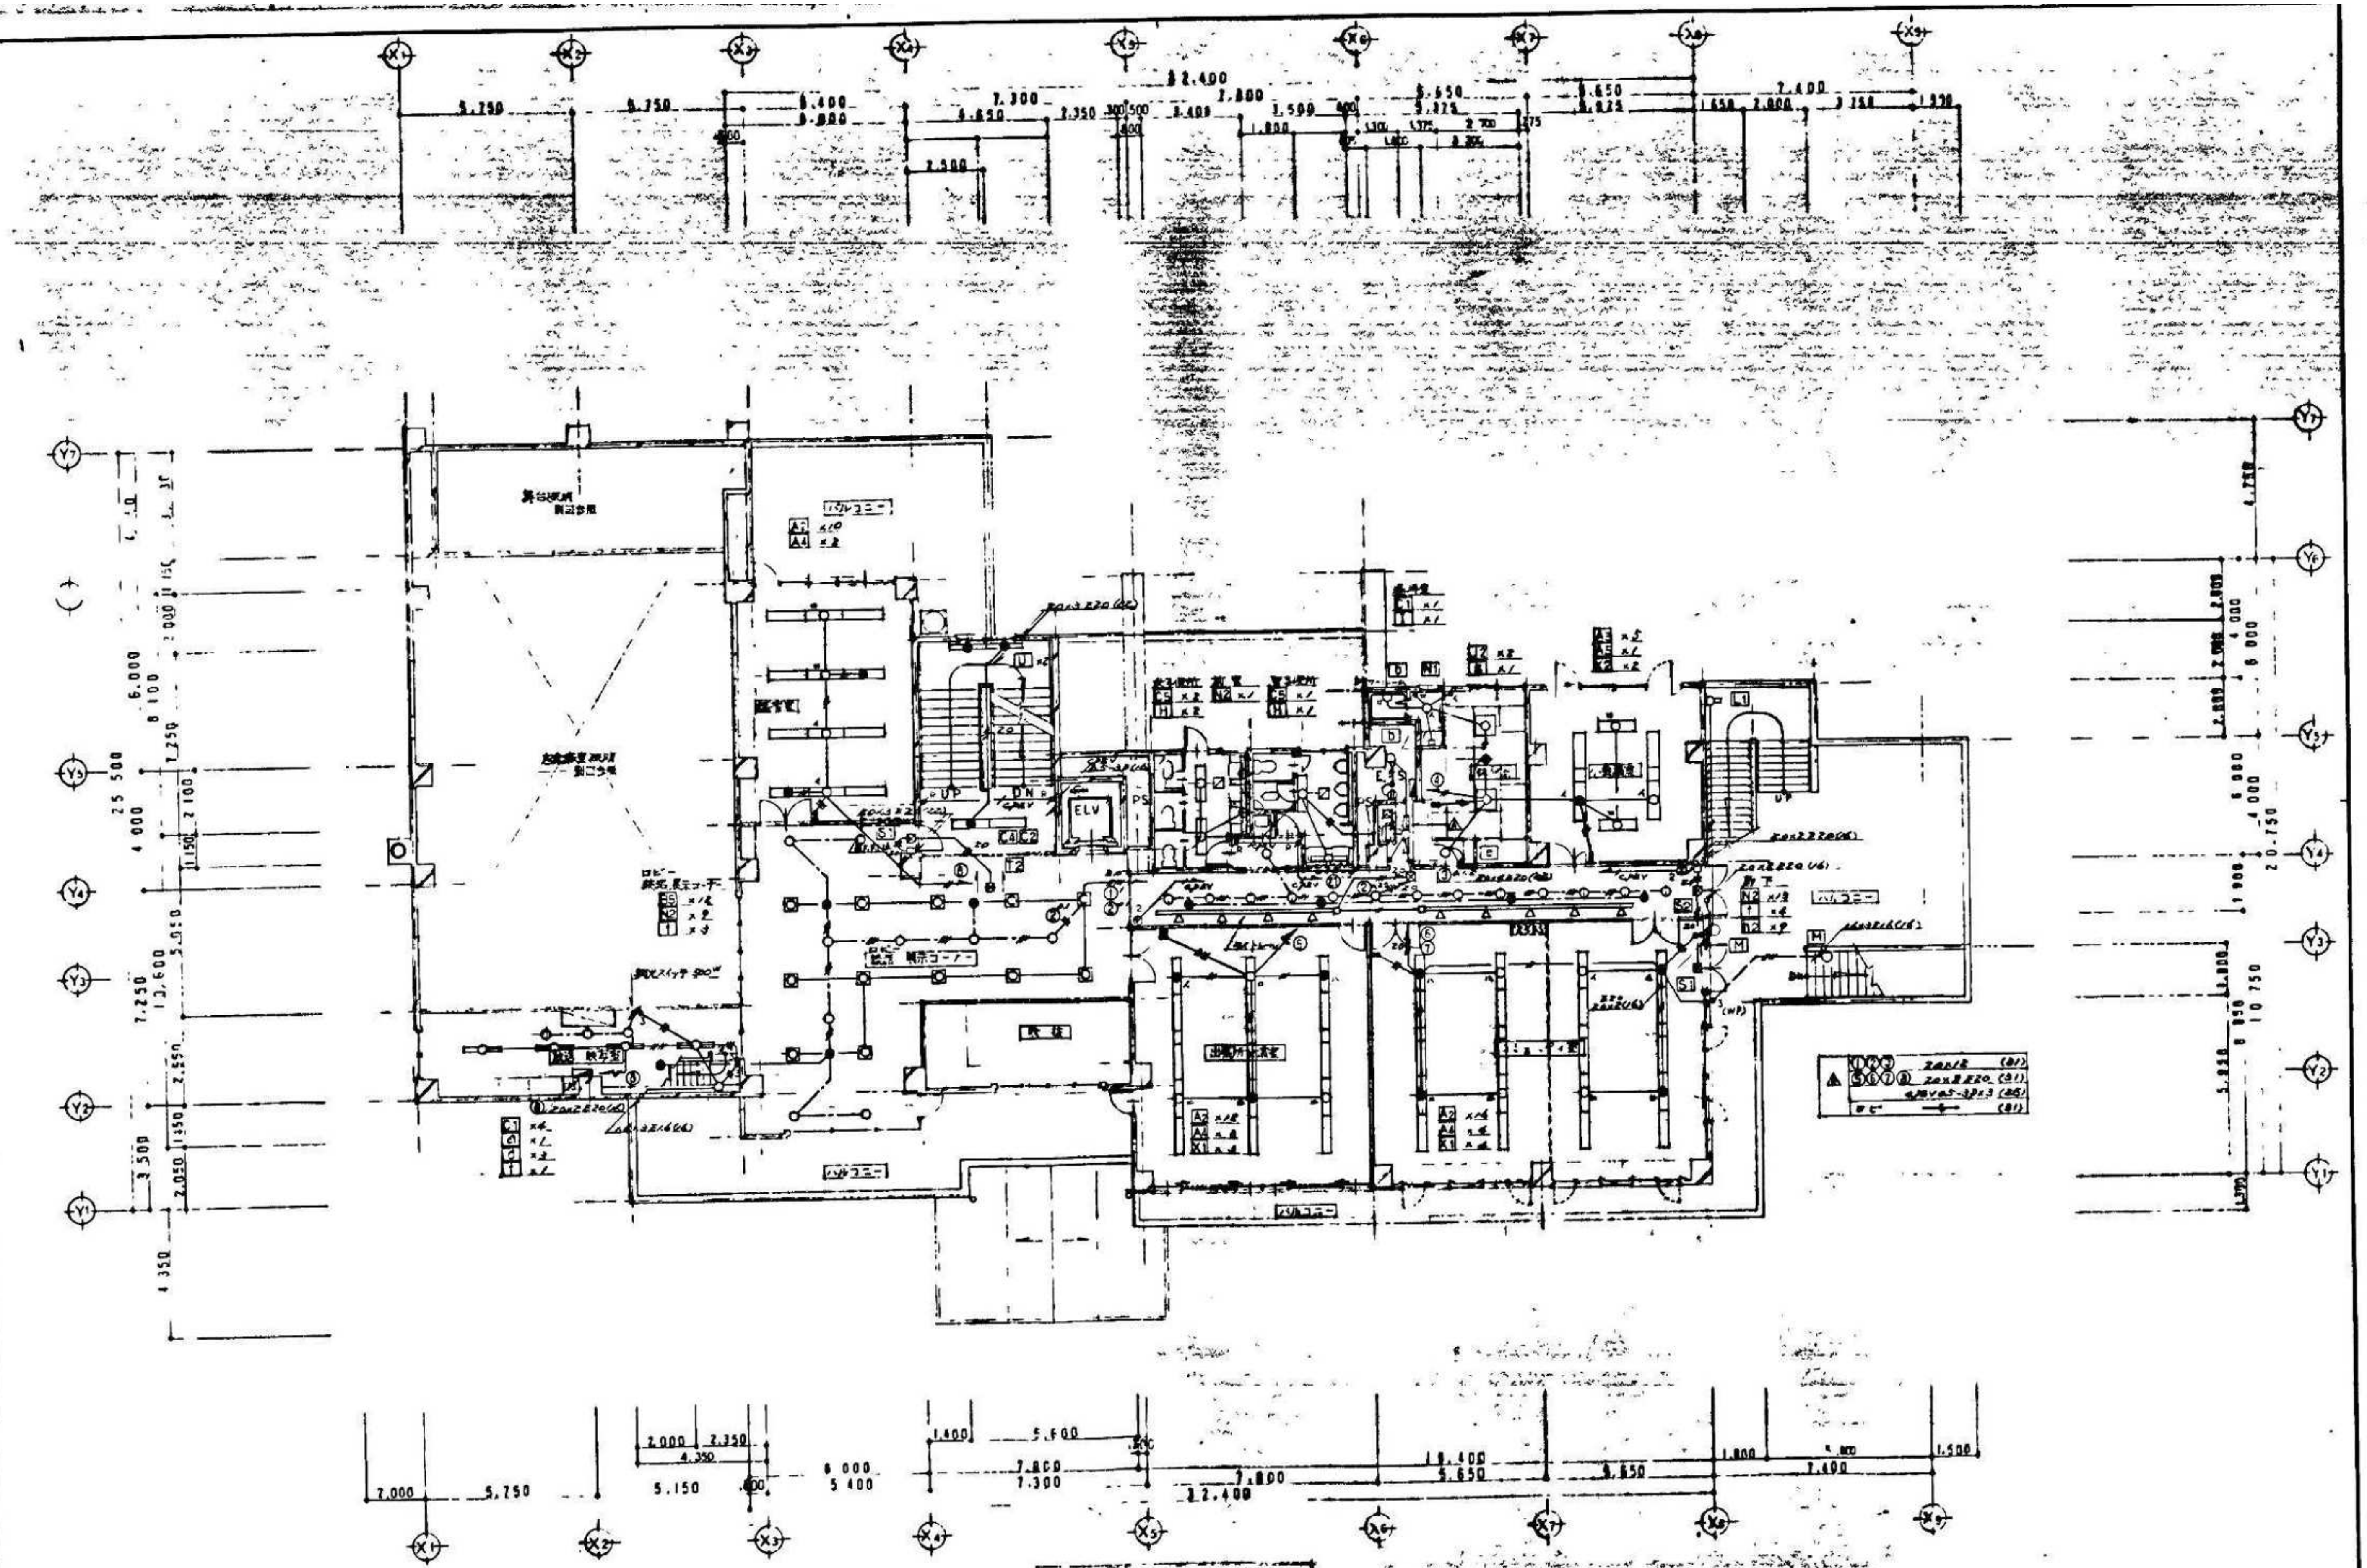
X1
X2
X3
X4
X5
X6
X7
X8
X9
Y1
Y2
Y3
Y4
Y5
Y6
Y7
ELV
PS
UP
DN
バルコニー
展示コーナー
22.400

2階平面図 S=1/100

(株)光建構造設計事務所 相模原市 1丁目17番10号	一級建築士大臣登録第97551号 鶴見 一級建築士事務所登録第3078号	S=1/100 設計年月日	工事名称 相模原市立上溝公民館・上溝出張所建設電気設備工事 図面名称 2階平面図 電灯設備図

No. E-21