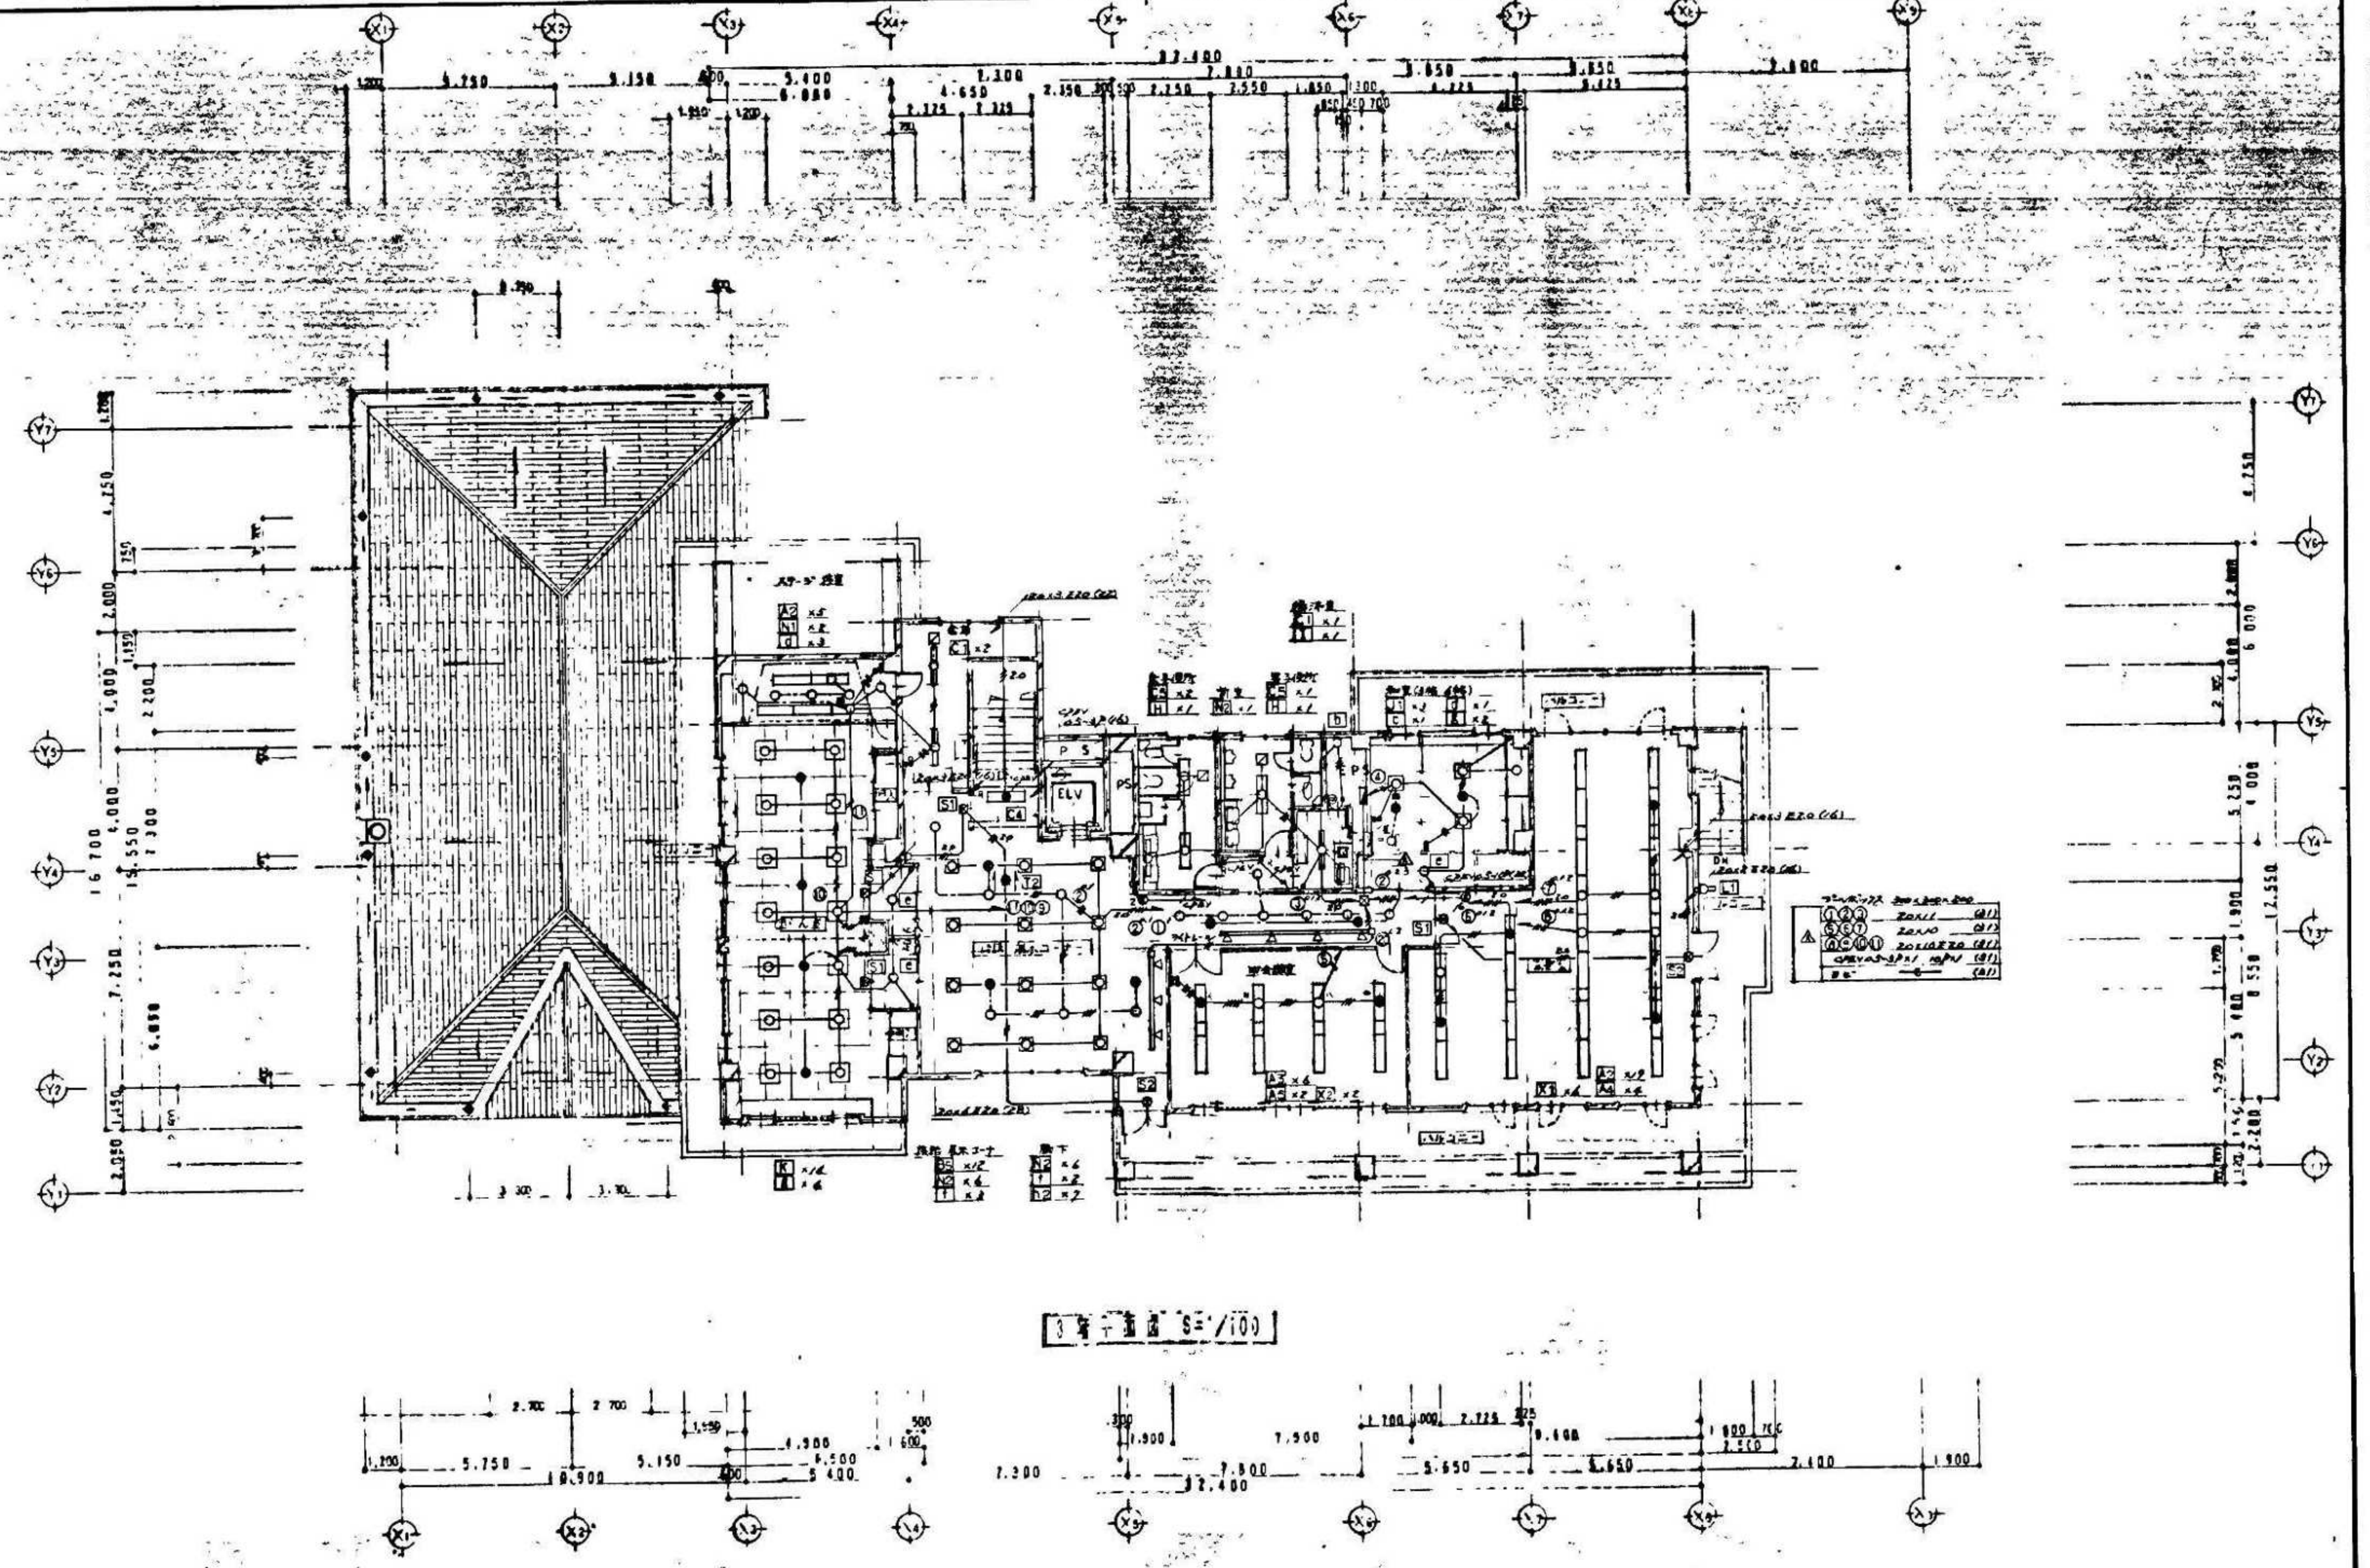
X1
X2
X3
X4
X5
X6
X7
X8
X9
Y1
Y2
Y3
Y4
Y5
Y6
Y7
32.400
16.700
12.550
ステージ 倉庫
ELV
PS
S1
S2
L1

3階平面図 S=1/100

(株)光建構造設計事務所
相模原市緑が丘1丁目17番10号
1級建築士大臣登録第37551号
朝見　清
1級建築士事務所登録都第3078号

尺度 S=1/100

工事名称 相模原市立上溝公民館・上溝出張所建設電気設備工事
図面名称 3階平面図 電灯設備図
No. E-22