


- 対象外(LED化済,または
既存照明なし)
- 追加(図面にないが既存照
明ありのため対象)

IF

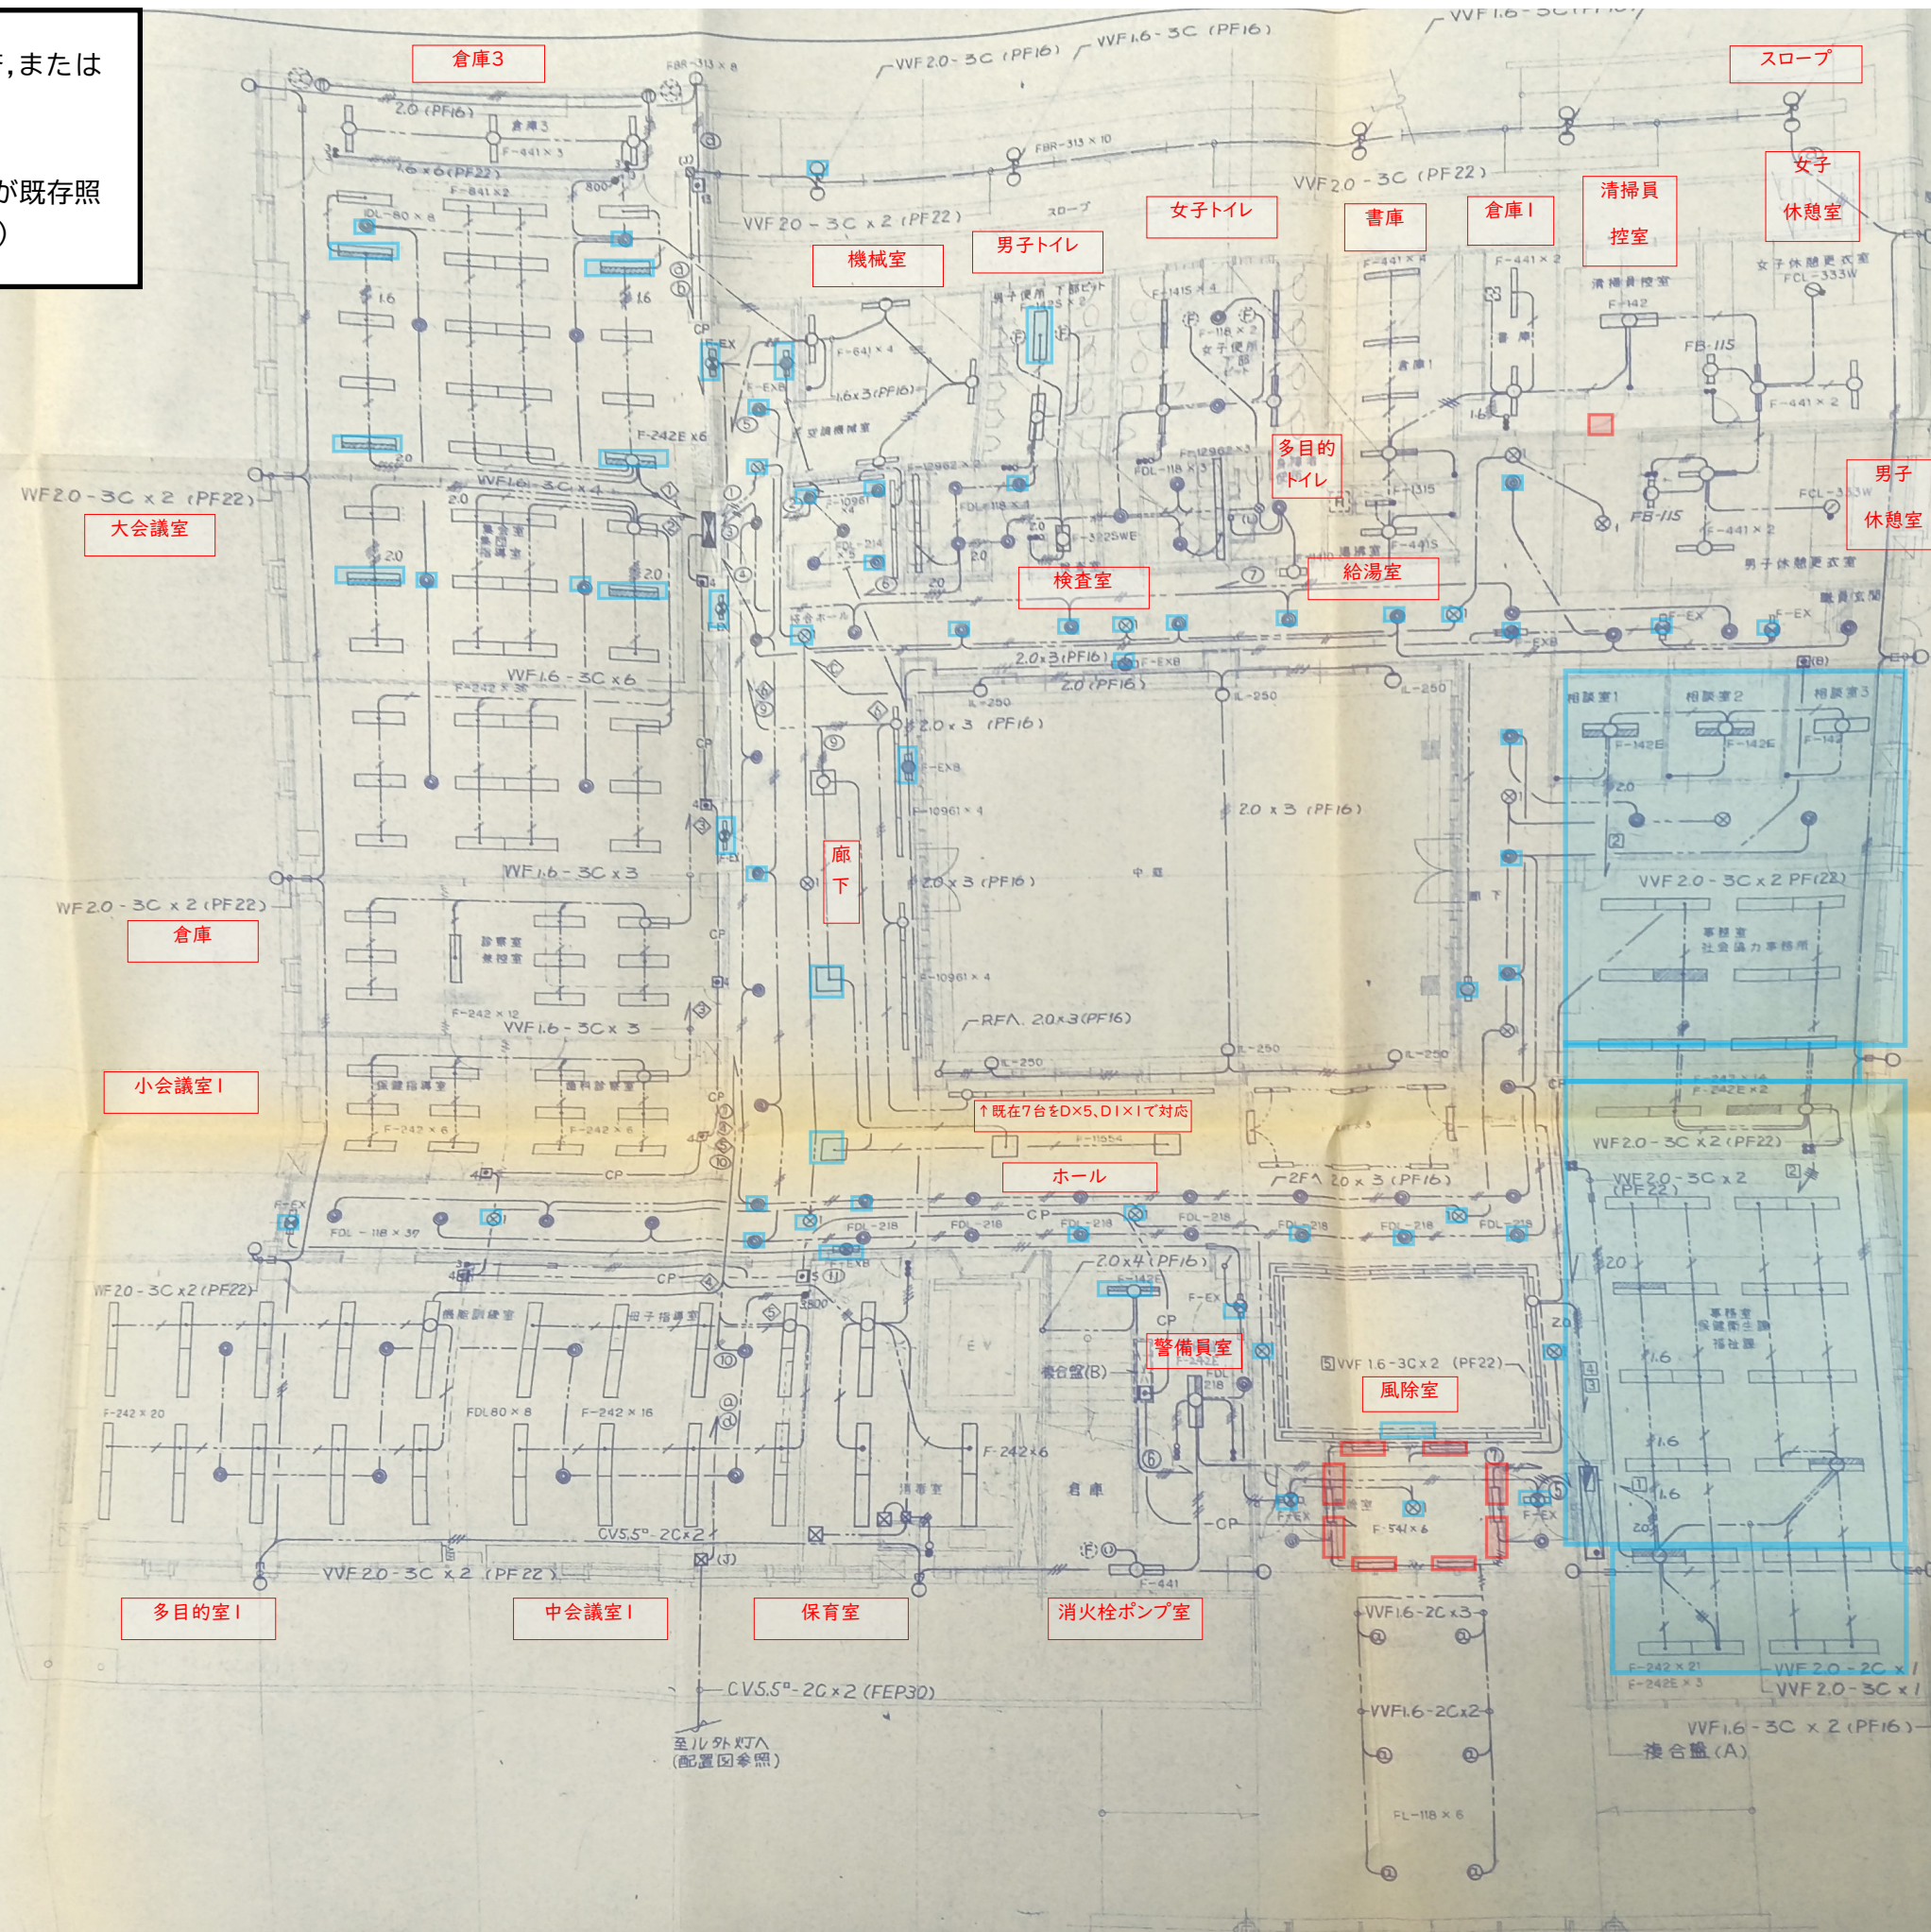

記号	名	量
---	天井内いんべい配線	
---	天井内いんべい配管配線 傍記	
---	床いんべい	
---	VVF1.6-2C	
---	VVF1.6-3C	
---	VVF1.6-2C×2	
---	VVF1.6-3C×2	
---	VVF1.6-2C+3C	
---	VVF2.0-2C	
---	VVF2.0-3C	
---	VVF2.0-2C×2	
---	VVF2.0-3C+2C	
---	VVF2.0-3C×2	
●3	埋込タンブラスイッチ	1P3W 大型
●3	埋込タンブラスイッチ	1P15A×1
○	表示灯	適用型
□N	フル2線式リモコンスイッチ	2=WR3802 3
□(A)	セレクタースイッチ部	別図参照
□B	パターンスイッチ	松下電工 W
⊗(L)	超音波スイッチ	松下電工 E
⊗(N)	AC 1φ 100V回路	
⊗(N)	AC 1φ 200V回路	
---	照明コントロール線	リモコン回路CP
●(A)	自動点滅器	AC100V-3A
●800	ライトコントロール	白熱灯 800W
3●800	ライトコントロール	白熱灯 800W
⊗J	ジョイントボックス	OB 大丸 新

⊗1	IDEL-110	K1-IRS4-J10
⊗2	IDEL-123	K1-IRS4-J23
⊗3	IDEL-140	K1-IRS2-40
⊗4	IDEL-180	ケンビュニ 8LL
⊗4	IDEL-120	フリーFP420C
⊗	蛍光灯 BT内照	光束50%以
⊗	避難口誘導灯	FL10W-1 小
⊗	通路誘導灯	" "

傍記なき配管配線はT記号とする。


---	IV1.6×2 (PF16)
---	IV1.6×3 (PF16)
---	IV1.6×4 (PF16)



2F


庫外階段

工作室

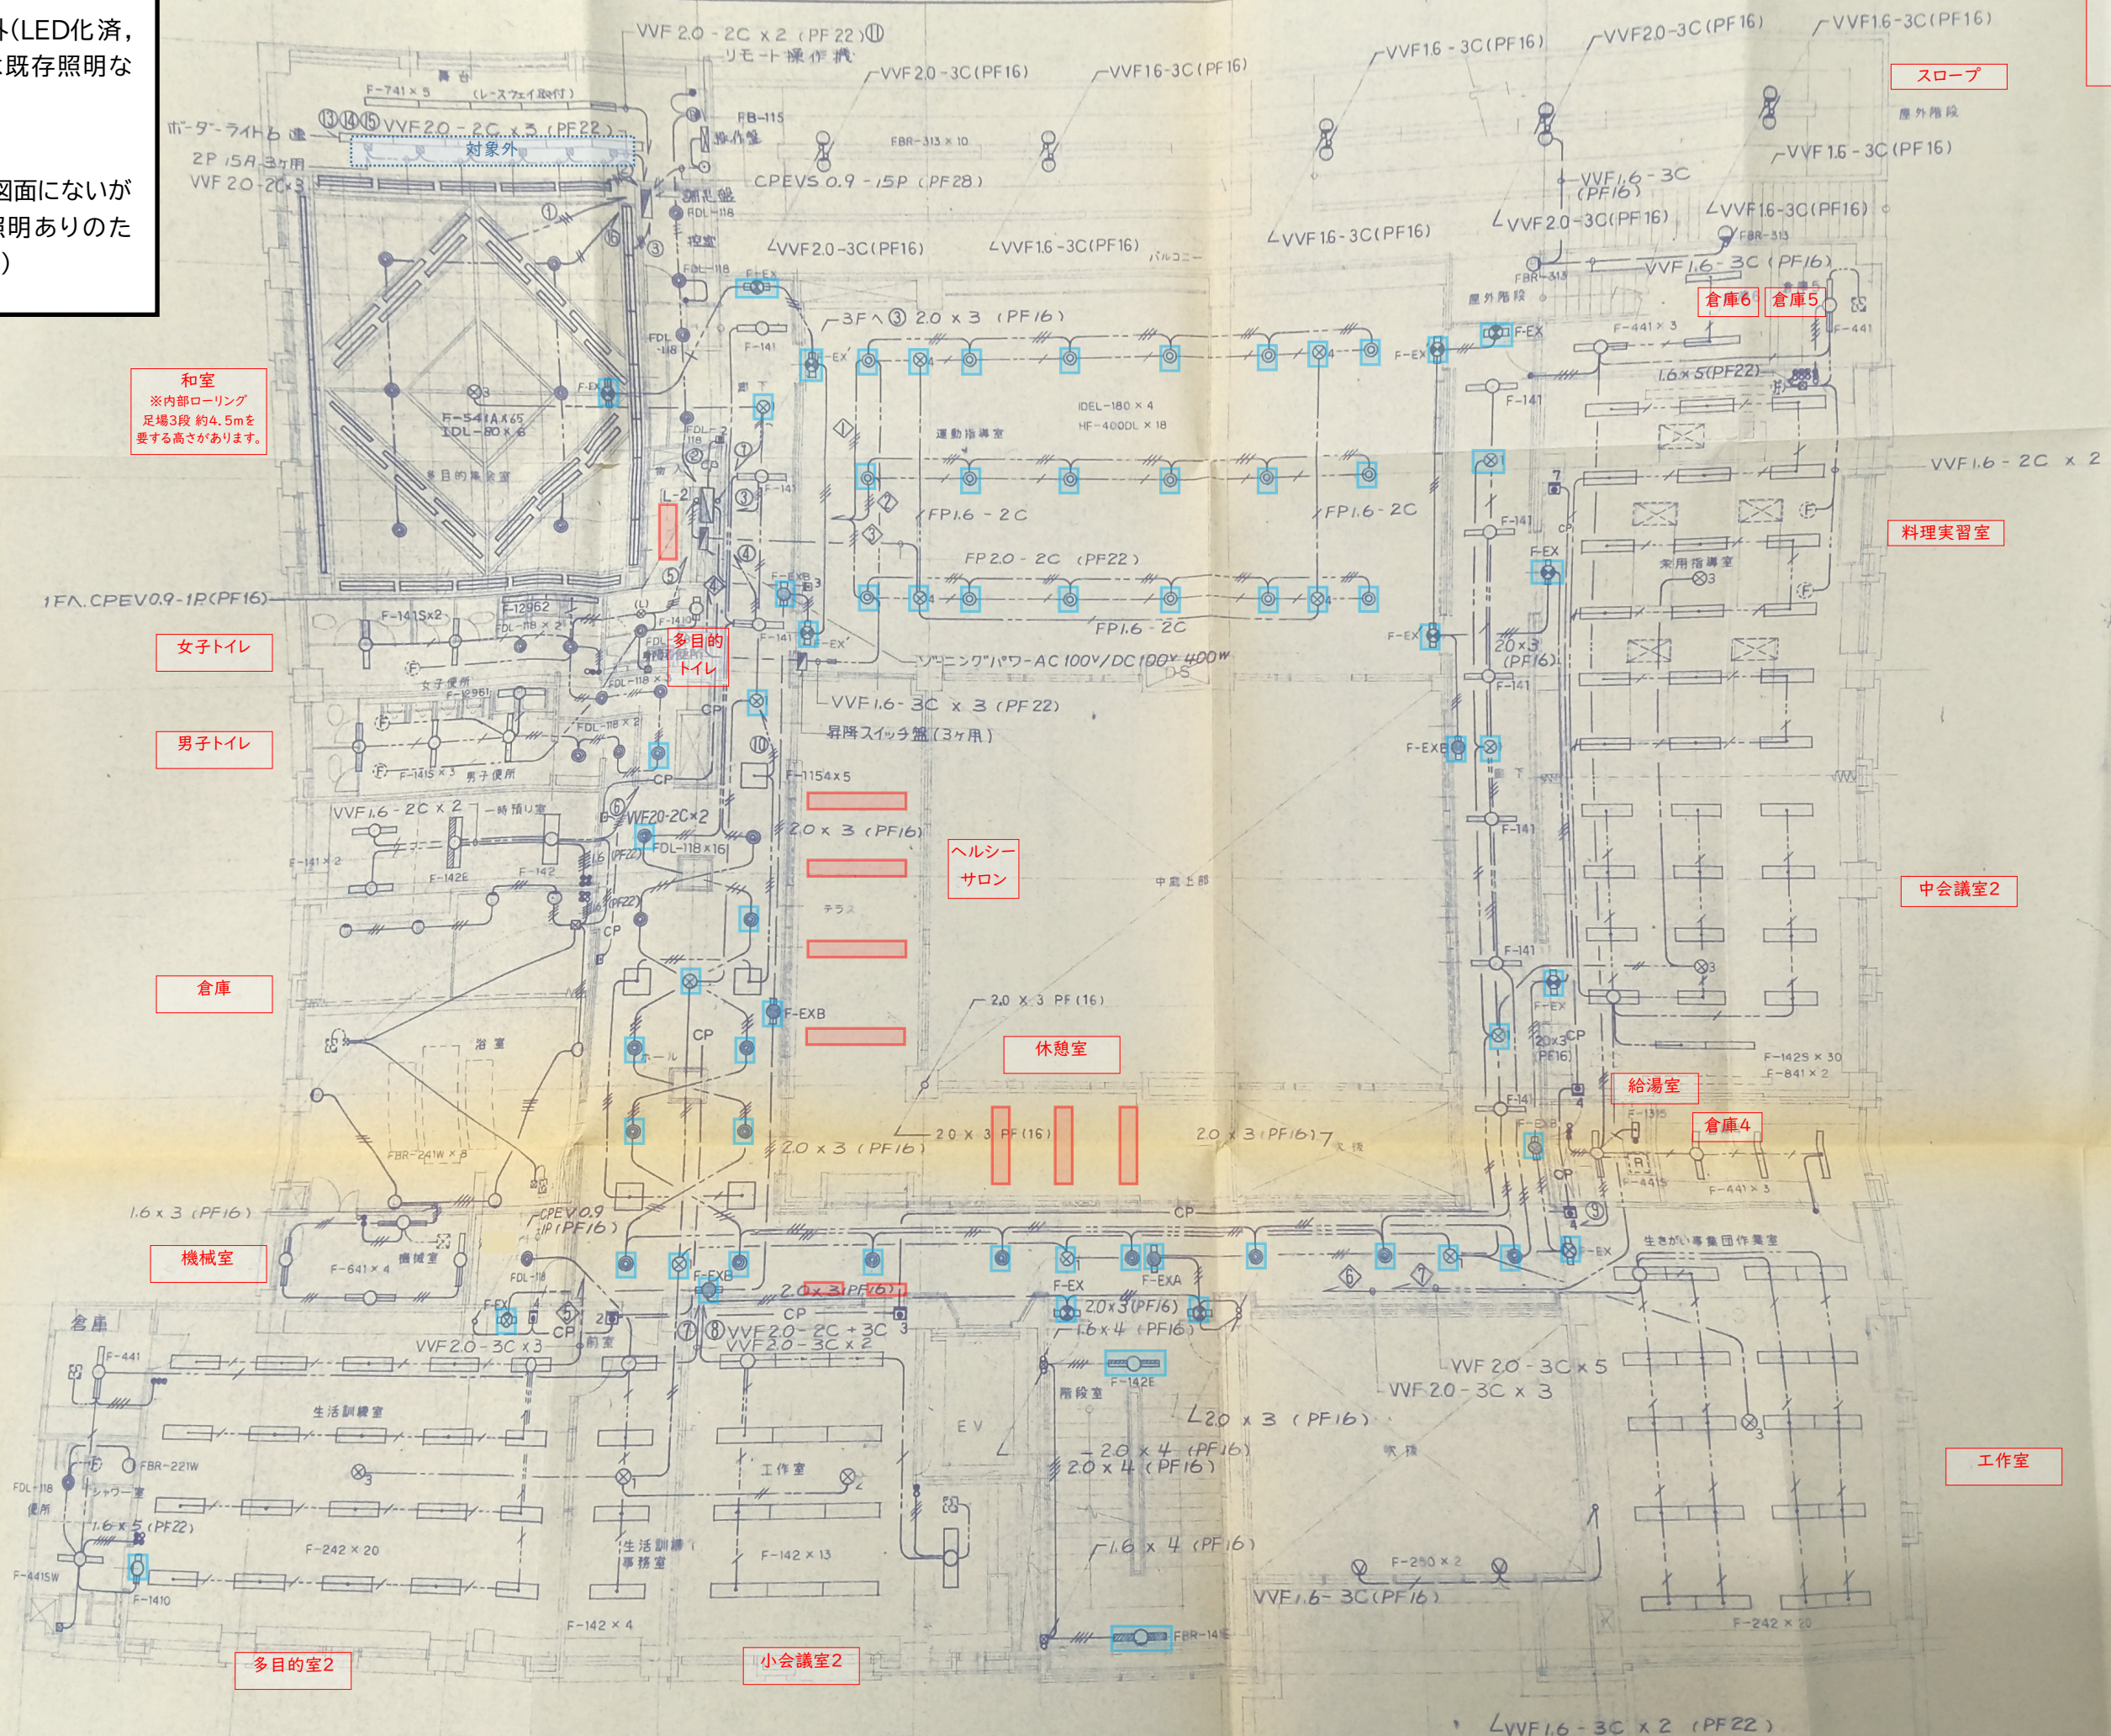

対象外(LED化済,
または既存照明なし)

追加(図面にないが
既存照明ありのため対象)

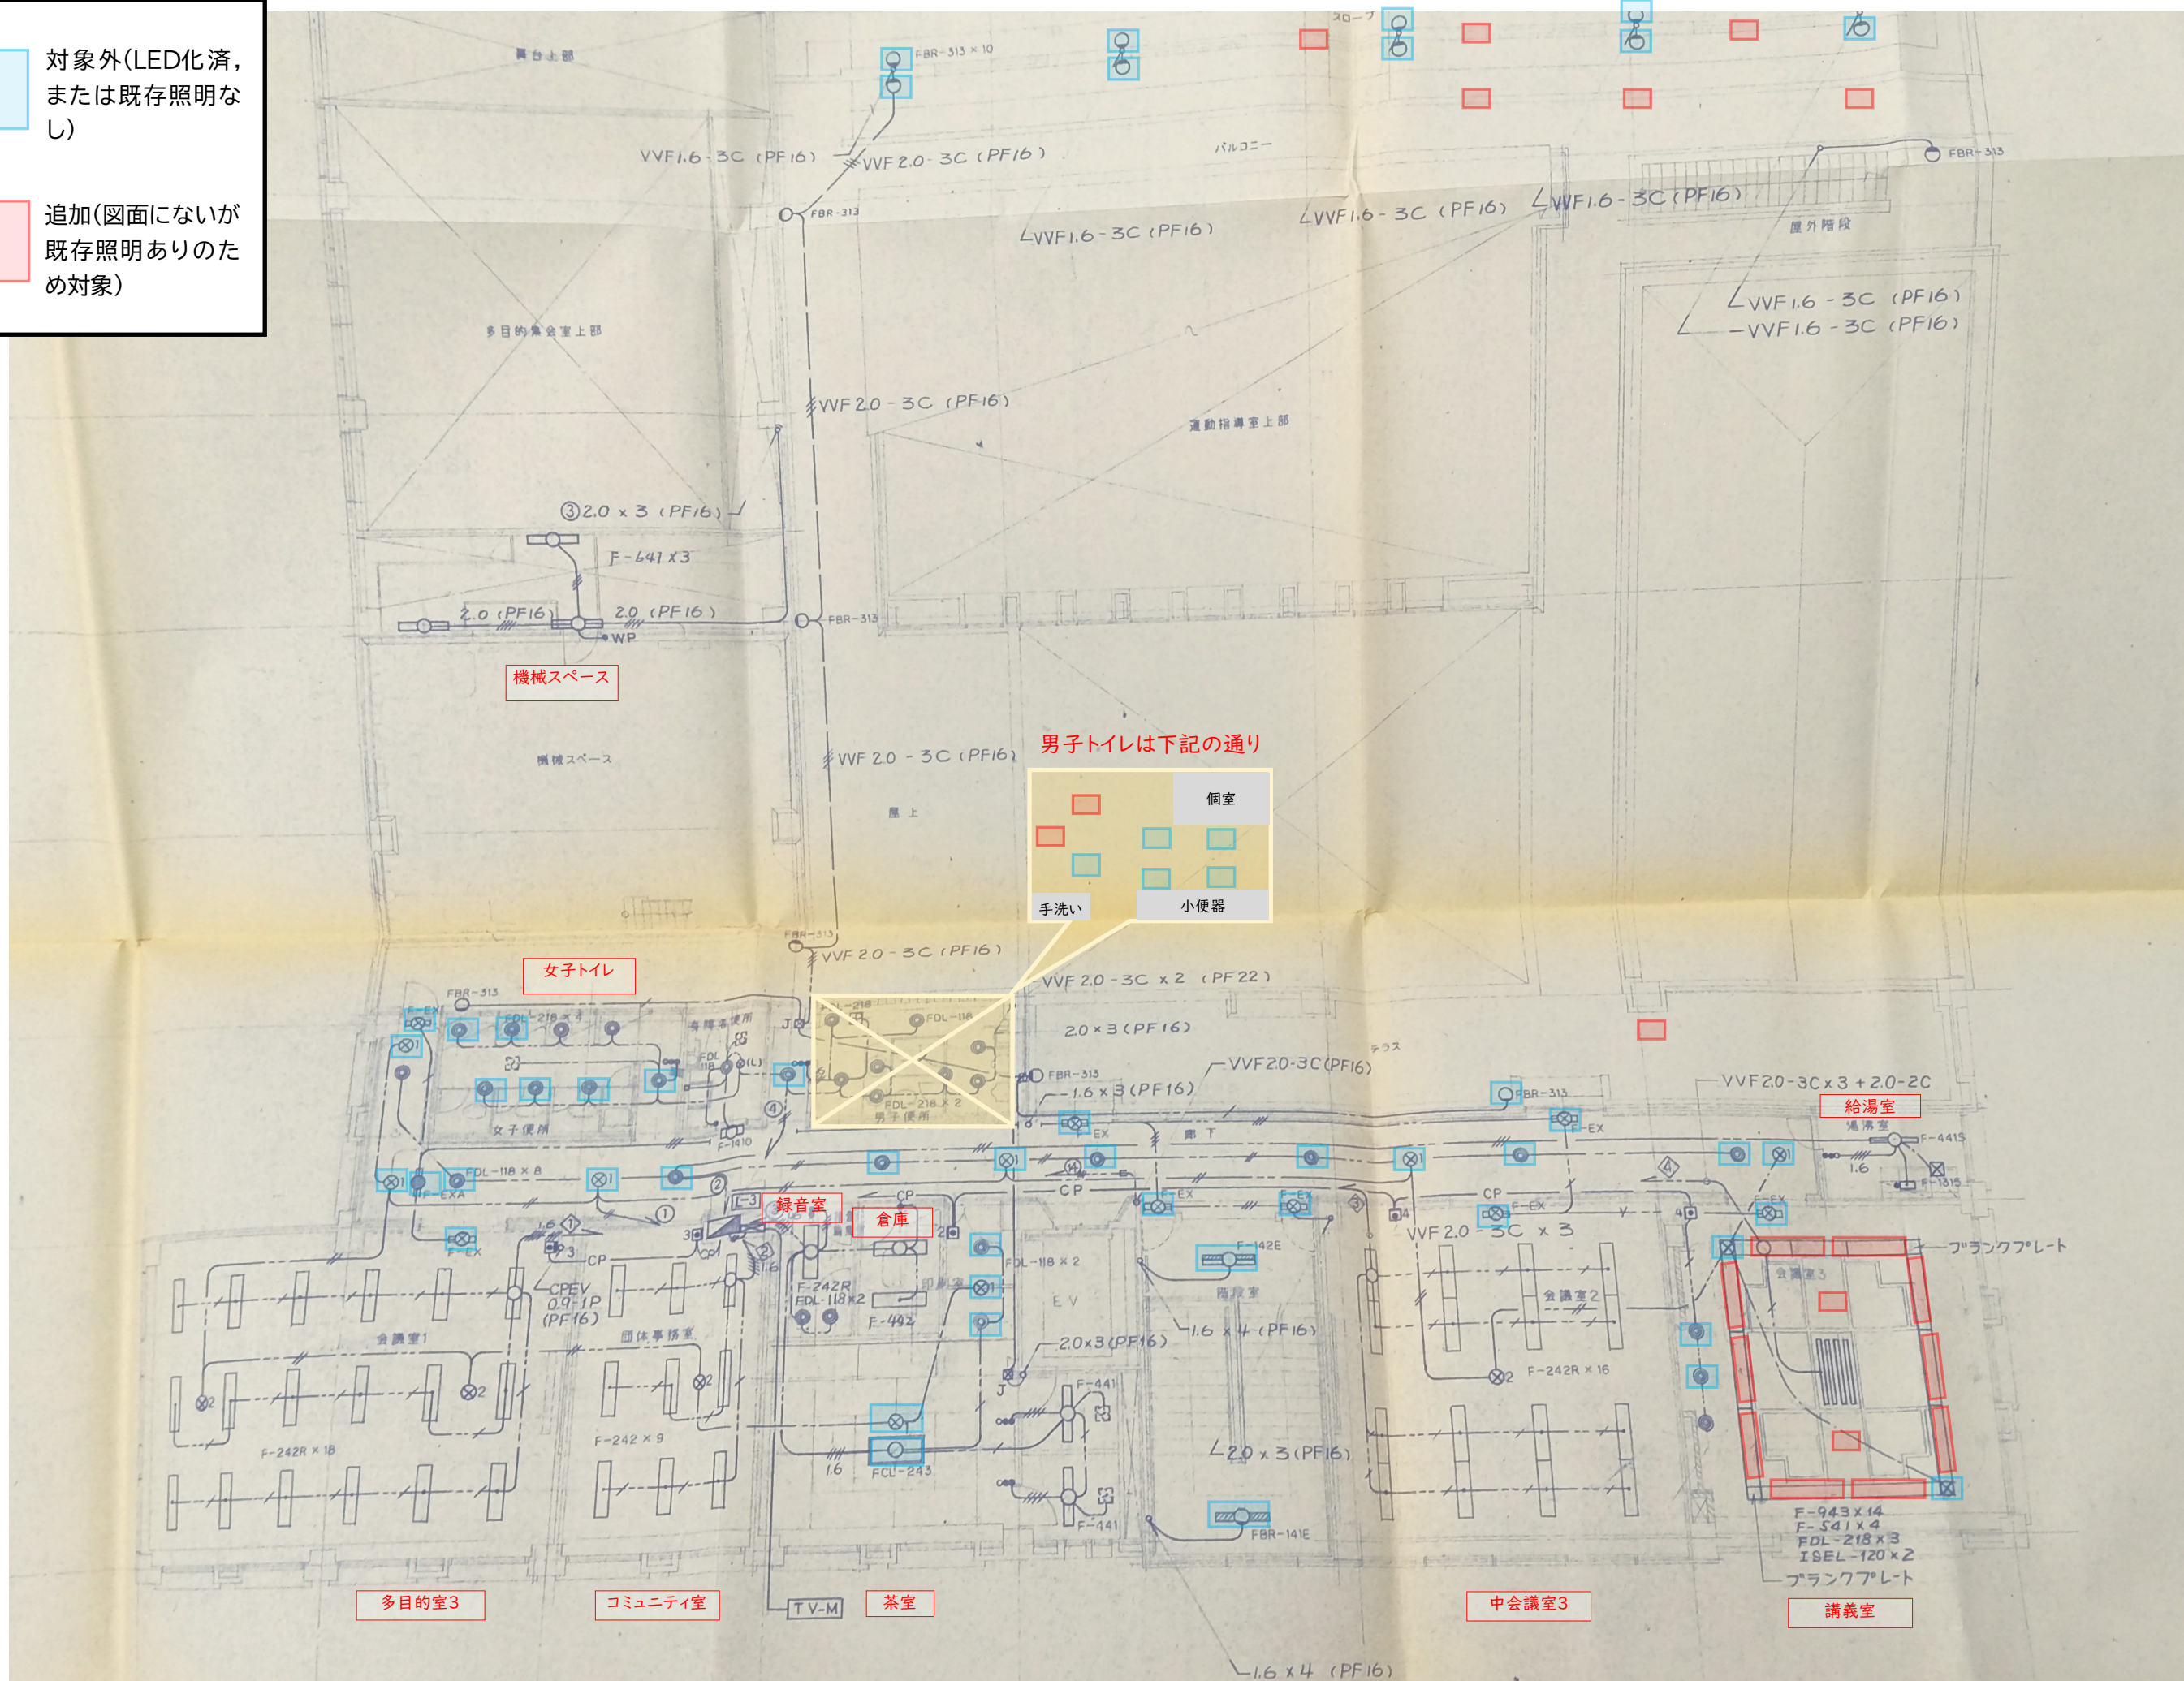



対象外(LED化済,
または既存照明なし)



追加(図面にないが
既存照明ありのため対象)

屋上

