
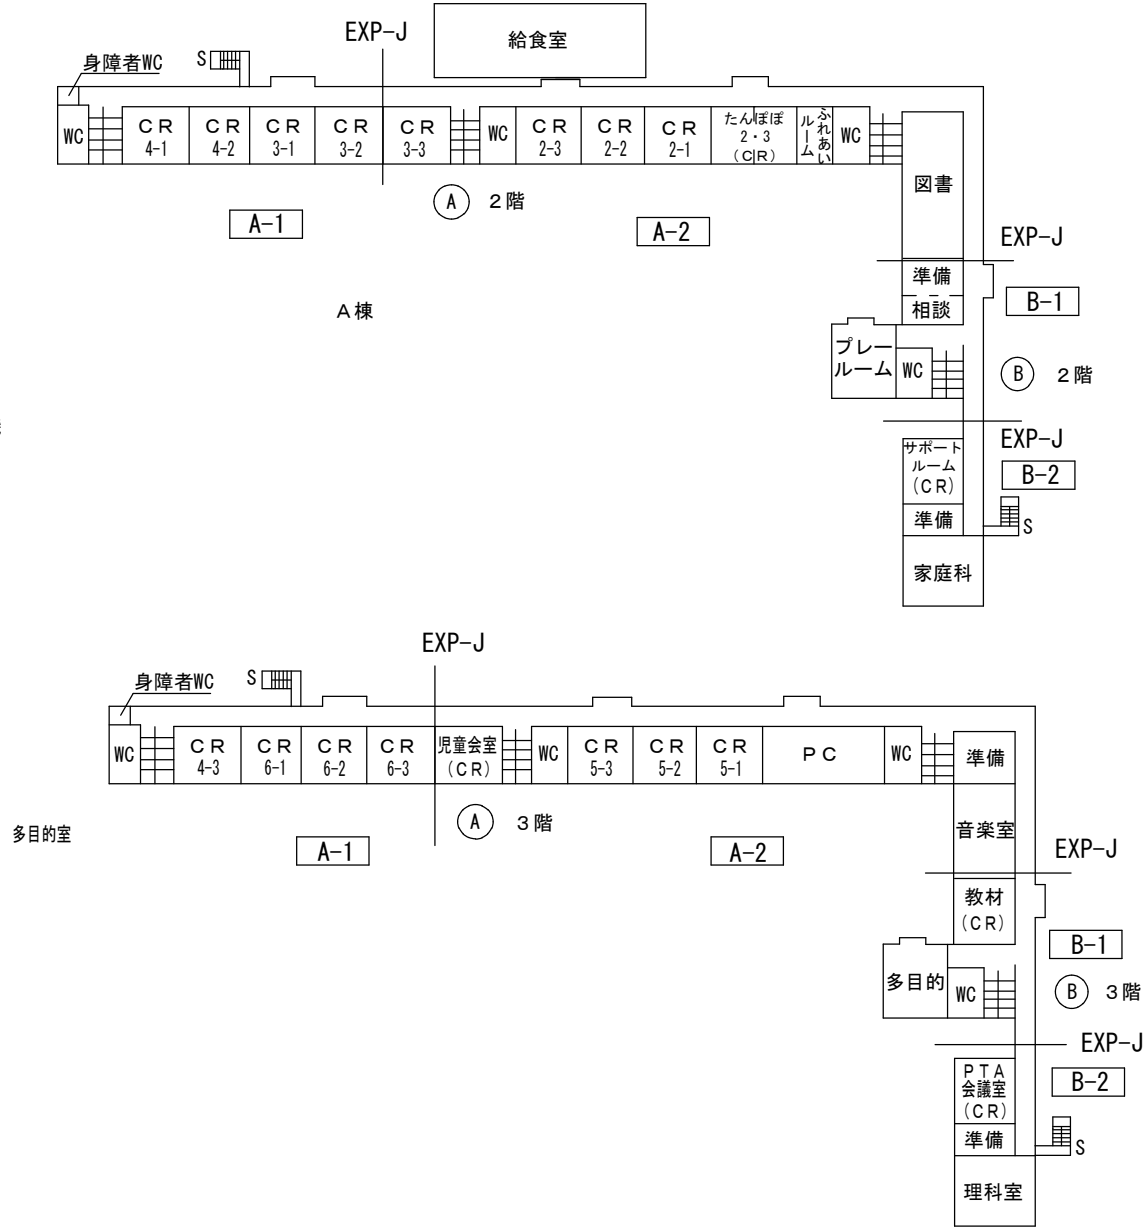


市立上鶴間小学校外4校校舎LED改修修繕

図面番号	図面名称	縮尺
E-01	表紙・図面リスト	N. S.
E-02	上鶴間小学校	N. S.
E-03	鶴園小学校	N. S.
E-04	くぬぎ台小学校	N. S.
E-05	上鶴間中学校	N. S.
E-06	東林中学校	N. S.
特-1	電気設備特記仕様書	
共-1	照明器具姿図 1	N. S.
共-2	照明器具姿図 2	N. S.

市立上鶴間小学校校舎使用状況図

・所在地 相模原市南区上鶴間4丁目7番1号

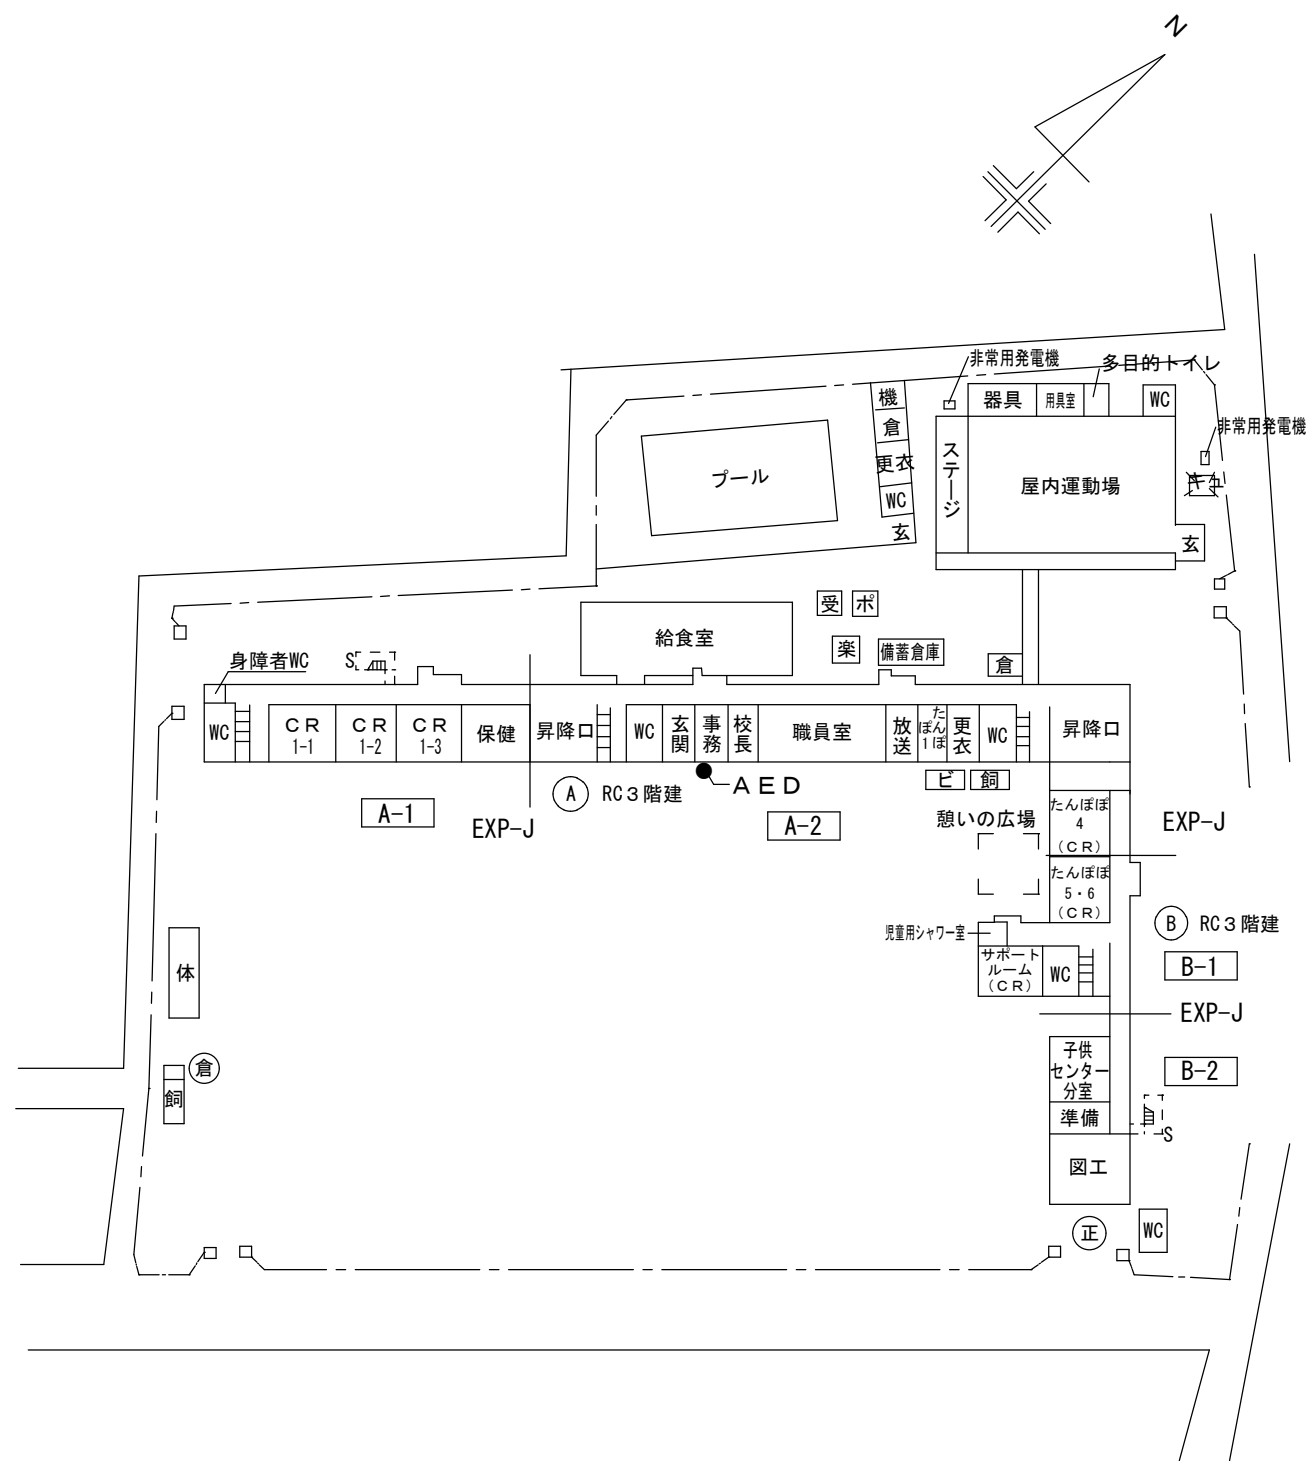

市立鶴園小学校校舍使用状況図

・所在地 相模原市南区上鶴間本町7丁目8番1号






市立くぬぎ台小学校校舎使用状況図

・所在地 相模原市南区上鶴間5丁目7番1号

市立くぬぎ台小学校校舎使用状況図

・所在地 相模原市南区上鶴間5丁目7番1号

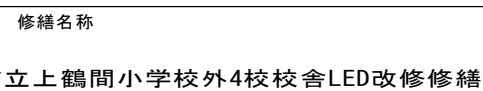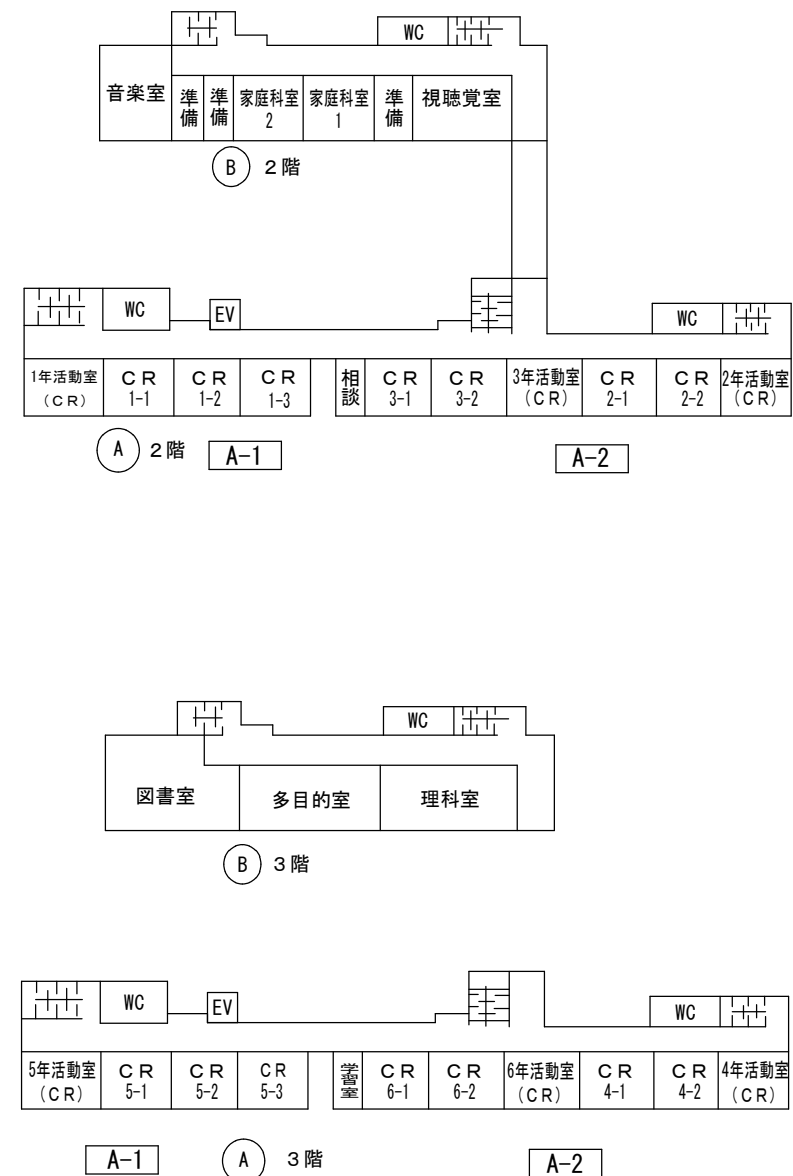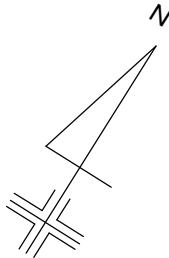



くぬぎ台小学校

04 / E

市立上鶴間中学校校舎使用状況図

・所在地 相模原市南区上鶴間4丁目14番1号

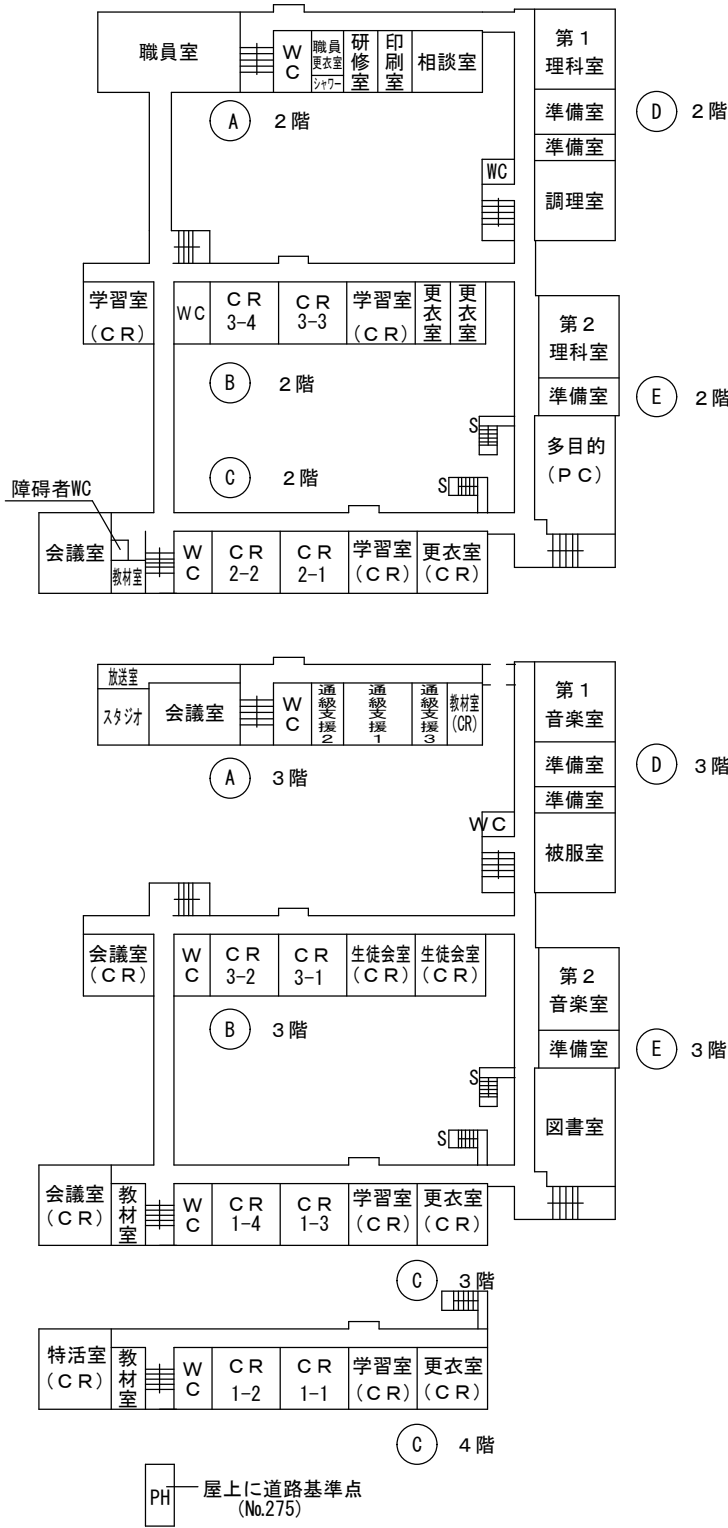


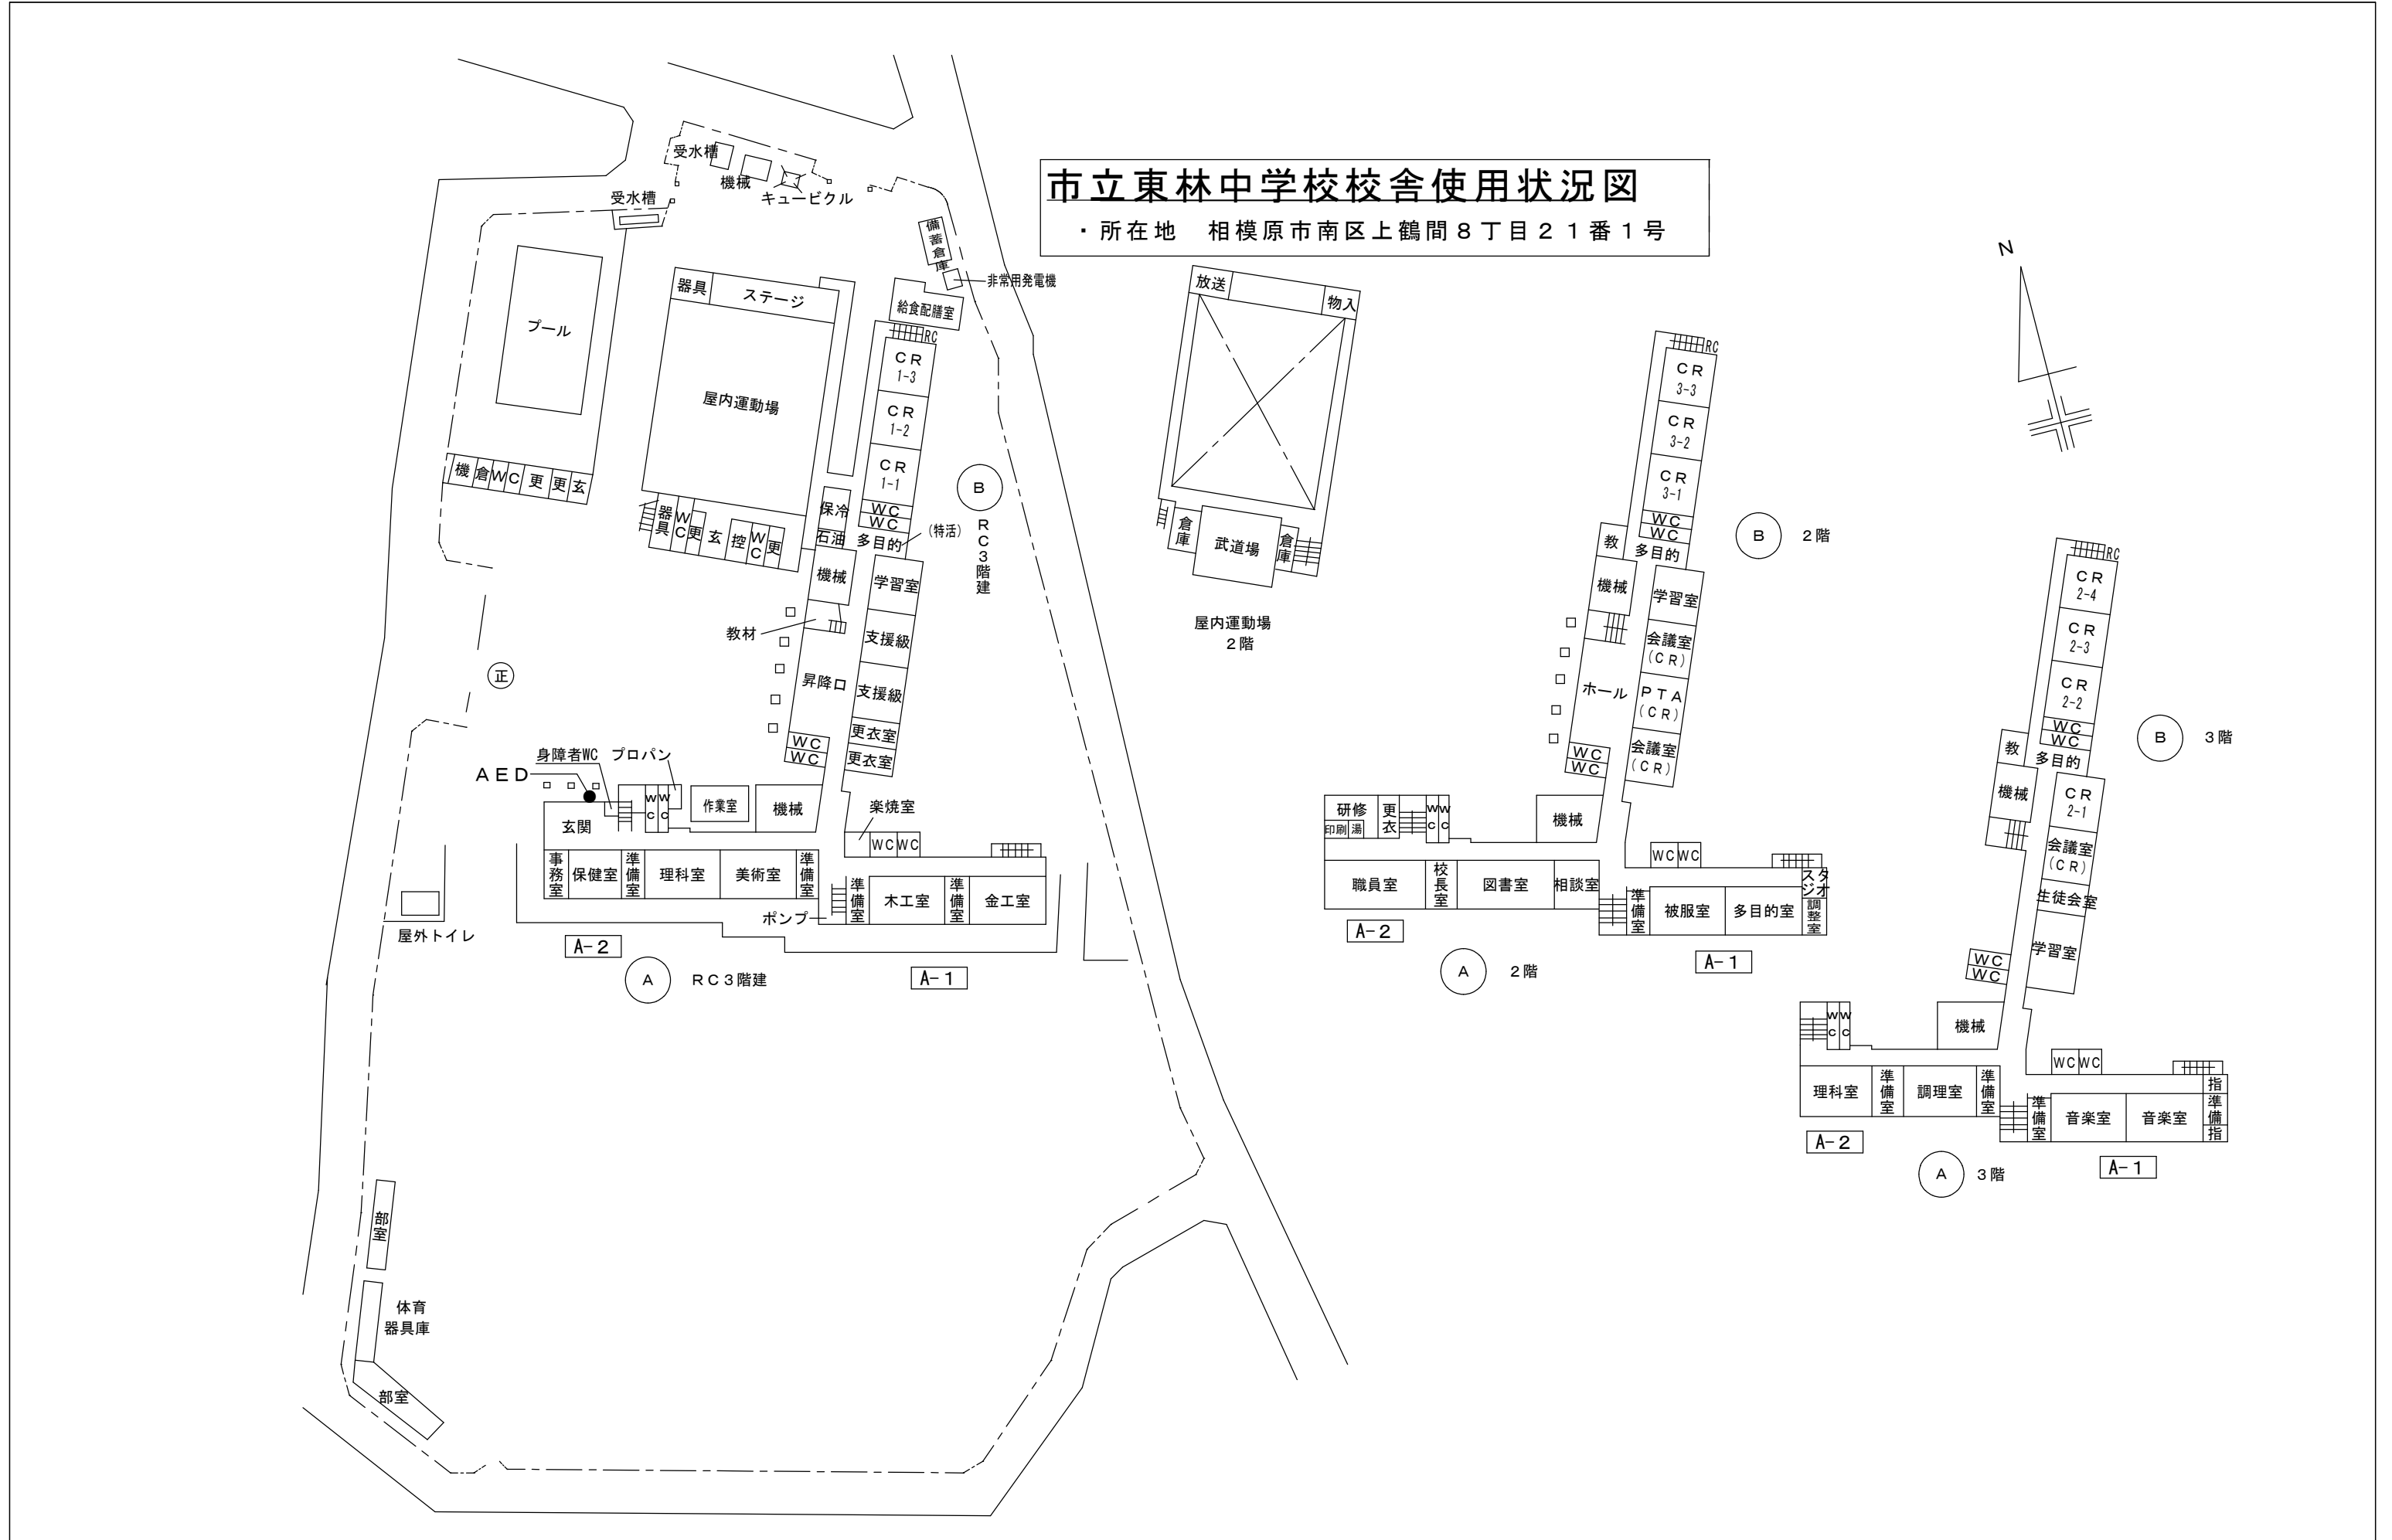




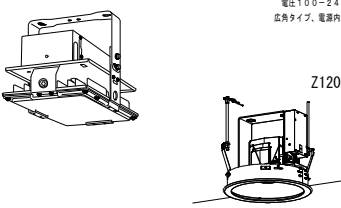
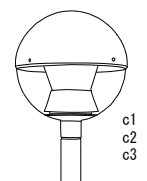
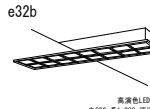
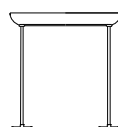
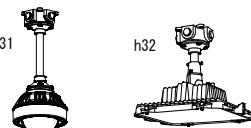
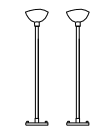






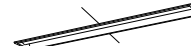





市立東林中学校校舎使用状況図


・所在地 相模原市南区上鶴間8丁目2番1号

電気設備特記仕様書		石綿含有に関する事前調査		2-8 石綿含有に関する事前調査		2-10 材料の品質等		2-11 材料検査		2-12 中間技術検査		2-13 引渡し物品等		2-14 工事看板		3-9 地中線路の余長		3-10 電線・ケーブル		3-11 合成樹脂製可とう電線管		3-12 塗装		3-13 呼び線		3-14 保温・結露防止		3-15 配線器具		3-16 一般照明の照度測定		3-17 接地工事		3-18 耐震処理		3-19 接地抵抗値		3-20 接地電極		3-21 接地電極の材質		3-22 接地電極の寸法		3-23 接地電極の材質		3-24 接地電極の寸法		3-25 接地電極の材質		3-26 接地電極の寸法		3-27 接地電極の材質		3-28 接地電極の寸法		3-29 接地電極の材質		3-30 接地電極の寸法		3-31 接地電極の材質		3-32 接地電極の寸法		3-33 接地電極の材質		3-34 接地電極の寸法		3-35 接地電極の材質		3-36 接地電極の寸法		3-37 接地電極の材質		3-38 接地電極の寸法		3-39 接地電極の材質		3-40 接地電極の寸法		3-41 接地電極の材質		3-42 接地電極の寸法		3-43 接地電極の材質		3-44 接地電極の寸法		3-45 接地電極の材質		3-46 接地電極の寸法		3-47 接地電極の材質		3-48 接地電極の寸法		3-49 接地電極の材質		3-50 接地電極の寸法		3-51 接地電極の材質		3-52 接地電極の寸法		3-53 接地電極の材質		3-54 接地電極の寸法		3-55 接地電極の材質		3-56 接地電極の寸法		3-57 接地電極の材質		3-58 接地電極の寸法		3-59 接地電極の材質		3-60 接地電極の寸法		3-61 接地電極の材質		3-62 接地電極の寸法		3-63 接地電極の材質		3-64 接地電極の寸法		3-65 接地電極の材質		3-66 接地電極の寸法		3-67 接地電極の材質		3-68 接地電極の寸法		3-69 接地電極の材質		3-70 接地電極の寸法		3-71 接地電極の材質		3-72 接地電極の寸法		3-73 接地電極の材質		3-74 接地電極の寸法		3-75 接地電極の材質		3-76 接地電極の寸法		3-77 接地電極の材質		3-78 接地電極の寸法		3-79 接地電極の材質		3-80 接地電極の寸法		3-81 接地電極の材質		3-82 接地電極の寸法		3-83 接地電極の材質		3-84 接地電極の寸法		3-85 接地電極の材質		3-86 接地電極の寸法		3-87 接地電極の材質		3-88 接地電極の寸法		3-89 接地電極の材質		3-90 接地電極の寸法		3-91 接地電極の材質		3-92 接地電極の寸法		3-93 接地電極の材質		3-94 接地電極の寸法		3-95 接地電極の材質		3-96 接地電極の寸法		3-97 接地電極の材質		3-98 接地電極の寸法		3-99 接地電極の材質		3-100 接地電極の寸法		3-101 接地電極の材質		3-102 接地電極の寸法		3-103 接地電極の材質		3-104 接地電極の寸法		3-105 接地電極の材質		3-106 接地電極の寸法		3-107 接地電極の材質		3-108 接地電極の寸法		3-109 接地電極の材質		3-110 接地電極の寸法		3-111 接地電極の材質		3-112 接地電極の寸法		3-113 接地電極の材質		3-114 接地電極の寸法		3-115 接地電極の材質		3-116 接地電極の寸法		3-117 接地電極の材質		3-118 接地電極の寸法		3-119 接地電極の材質		3-120 接地電極の寸法		3-121 接地電極の材質		3-122 接地電極の寸法
-----------	--	--------------	--	------------------	--	-------------	--	-----------	--	-------------	--	-------------	--	-----------	--	-------------	--	--------------	--	------------------	--	---------	--	----------	--	--------------	--	-----------	--	----------------	--	-----------	--	-----------	--	------------	--	-----------	--	--------------	--	--------------	--	---------------	--	---------------	

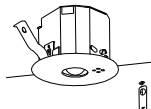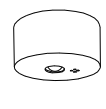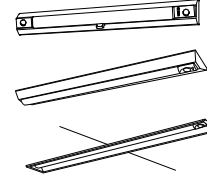A 直付灯				B 直付灯 LEDトラフ				C 直付灯				D LEDマルチコンフォート				E 直付灯				F 埋込 (HF)	
A16	LSS9-2-15LN		A31WP	LSS9MP/RP-4-30LN	B16	LSS1-2-15LN		B31WP	LSS1MP/RP-4-30LN	C32H	LEDスクエ-コンフォート	LSS7-4-56LN	D32	LEET-42501-LS9+LEEM-40693N-DG (東芝) XFx450SjUN (ﾊﾞﾅﾆｯｸ) MY-N470460/N (三菱)	E31	LED黒板灯	LSS13-4-29LN	F16	LED下面開放	LRS-6-2-15LN	
A16H	LSS10-2-30LN		A31WPa	MY-WV430531/N AHTN (三菱) LEKTW423324N-LS9 (東芝) XLW432AENZ LE9 (ﾊﾞﾅﾆｯｸ)	B16H	LSS1-2-30LN		B32WP	LSS1MP/RP-4-46LN	C32Hf・C35Hp		C32Hのパイプ吊器具		E32	LED黒板灯	LSS13-4-45LN	F16H	LED下面開放	LRS-3-2-30LN	
A31	LSS9-4-30LN			B31	LSS1-4-30LN		B32HWP	LSS1MP/RP-4-64LN	B32					LSS1-4-48LN	B31K	MY-N430433/N	E32H	LED黒板灯	LSS13-4-62LN	F31				LED下面開放	LRS-6-4-30LN	
A32	LSS10-4-48LN		A32WP	LSS10MP/RP-4-46LN	B32H	LSS1-4-65LN		B110	MY-V965431/N AHTN (三菱) LEKT823643N-LS9 (東芝) XLX860DENJ (ﾊﾞﾅﾆｯｸ)					E32HF・E32Hp	E32のパイプ吊器具	F32	LED下面開放	LRS-3-4-48LN	
A32H	LSS10-4-65LN			B32HWP	LSS10MP/RP-4-64LN	B16WP	LSS1MP/RP-2-07LN		B16HWP					LSS1MP/RP-2-14LN	F32H	LED下面開放	LRS-3-4-65LN	
A16WP	LSS9MP/RP-2-07LN		A32WPa	MY-WV450531/N (三菱) LEKTW423524N-LS9 (東芝) XLW452DENZ LE9 (ﾊﾞﾅﾆｯｸ)					※パイプ吊りは加工対応。								※パイプ吊りは加工対応。	
A16HWP	LSS9MP/RP-2-14LN			A32S																	LDS1-LSS10-4-47	
 	
G 埋込 LED下面開放				H 埋込 LED下面開放				I 埋込 (Cチャンネル回避型)				J 埋込				K 直付灯	
G16	MY-B215432/N AHTN (三菱) LEKR219163N-LD9 (東芝) XFx219REN LE9 (ﾊﾞﾅﾆｯｸ)		G31	MY-B430432/N AHTN (三菱) XLX430RENT LE9 (東芝) XFx439REN LE9 (ﾊﾞﾅﾆｯｸ)	H32H1	MY-B470463/N AHTN LEER-42202-LS9 + LEEM-40693N-DG XFx460UKNT	I32	LED下面開放	LRS-3CC-4-48LN	J31	LED黒板灯	LRS-8-4-26	K16	LEDトラフ傘付	MY-H215430/N AHTN	LEKT215084N-LS9	XLX210KENC LE9	
	G16H	MY-B230435/N AHTN (三菱) LEKR230323N-LD9 (東芝) XFx239VEN LE9 (ﾊﾞﾅﾆｯｸ)				G31a		NNFW41701LE9+LDL40SN1426K (ﾊﾞﾅﾆｯｸ)	H32H2	MY-B470465/N AHTN LEER-43002-LS9 + LEEM-40693N-DG XFx460VKNT	I32H	LED下面開放	LRS-3CC-4-65LN	J32	LED黒板灯	LRS-8-4-43	K16H					LEDトラフ傘付	MY-H230430/N AHTN	LEKT215324N-LS9	XLX230KENC LE9	
G16Ha		MY-B230433/N (三菱) LEKR222323N-LS9 (東芝) XFx239UEN LE9 (ﾊﾞﾅﾆｯｸ)		G32	LRS-20-4-48LN		G32H	LRS-20-4-65LN		G110		MY-B965435/N AHTN (三菱) LEKR830643N-LS9 (東芝) XLX860VENJ LE9 (ﾊﾞﾅﾆｯｸ)	開口寸法：220×1235	開口寸法：220×1235	J32H	LED黒板灯	LRS-8-4-58					K16WP	LEDトラフ傘付	MY-WH208530/N AHTN	LEKTW215084N-LS9	XLW202KENZ LE9	
					G32H	LRS-20-4-65LN		G110	MY-B965435/N AHTN (三菱) LEKR830643N-LS9 (東芝) XLX860VENJ LE9 (ﾊﾞﾅﾆｯｸ)		開口寸法：220×1235 開口寸法：300×1257	開口寸法：220×1235				K16HWP	LEDトラフ傘付					MY-WH215530/N AHTN	LEKTW215164N-LS9	XLW212KENZ LE9	
				G32H		LRS-20-4-65LN	G110		MY-B965435/N AHTN (三菱) LEKR830643N-LS9 (東芝) XLX860VENJ LE9 (ﾊﾞﾅﾆｯｸ)	開口寸法：220×1235 開口寸法：300×1257			開口寸法：220×1235	K16SNP	LEDトラフ傘付		MY-EH215530/N AHTN					LEKTW215164SN-LS9	XLW213DENZ LE9	
					G32H	LRS-20-4-65LN		G110	MY-B965435/N AHTN (三菱) LEKR830643N-LS9 (東芝) XLX860VENJ LE9 (ﾊﾞﾅﾆｯｸ)		開口寸法：220×1235 開口寸法：300×1257	開口寸法：220×1235			K31	LEDトラフ傘付	MY-H430430/N AHTN					LEKT415323N-LS9	XLX439KENP LE9	
				G32H		LRS-20-4-65LN	G110		MY-B965435/N AHTN (三菱) LEKR830643N-LS9 (東芝) XLX860VENJ LE9 (ﾊﾞﾅﾆｯｸ)	開口寸法：220×1235 開口寸法：300×1257			開口寸法：220×1235	K32		LEDトラフ傘付	MY-H450430/N AHTN					LEKT415523N-LS9	XLX459KENP LE9	
					G32H	LRS-20-4-65LN		G110	MY-B965435/N AHTN (三菱) LEKR830643N-LS9 (東芝) XLX860VENJ LE9 (ﾊﾞﾅﾆｯｸ)		開口寸法：220×1235 開口寸法：300×1257	開口寸法：220×1235			K32H	LEDトラフ傘付	MY-H470430/N AHTN					LEKT415693N-LS9	XLX469KENP LE9	
				G32H		LRS-20-4-65LN	G110		MY-B965435/N AHTN (三菱) LEKR830643N-LS9 (東芝) XLX860VENJ LE9 (ﾊﾞﾅﾆｯｸ)	開口寸法：220×1235 開口寸法：300×1257			開口寸法：220×1235	K31WP		LEDトラフ傘付	MY-WH430530/N AHTN					LEKTW415324N-LS9	XLW432AENZ LE9	
					G32H	LRS-20-4-65LN		G110	MY-B965435/N AHTN (三菱) LEKR830643N-LS9 (東芝) XLX860VENJ LE9 (ﾊﾞﾅﾆｯｸ)		開口寸法：220×1235 開口寸法：300×1257	開口寸法：220×1235			K32WP	LEDトラフ傘付	MY-WH450530/N AHTN					LEKTW415524N-LS9	XLW452KENZ LE9	
				G32H		LRS-20-4-65LN	G110		MY-B965435/N AHTN (三菱) LEKR830643N-LS9 (東芝) XLX860VENJ LE9 (ﾊﾞﾅﾆｯｸ)	開口寸法：220×1235 開口寸法：300×1257			開口寸法：220×1235	K31PS		LEDトラフ傘付	MY-H430430S/N AHTN					LEKT415323PN-LS9	XLX469KENP LE9	
					G32H	LRS-20-4-65LN		G110	MY-B965435/N AHTN (三菱) LEKR830643N-LS9 (東芝) XLX860VENJ LE9 (ﾊﾞﾅﾆｯｸ)		開口寸法：220×1235 開口寸法：300×1257	開口寸法：220×1235			K32HWP	LEDトラフ傘付	MY-WH470530/N AHTN					LEKTW415694N-LS9	XLW462KENT LE9	
				G32H		LRS-20-4-65LN	G110		MY-B965435/N AHTN (三菱) LEKR830643N-LS9 (東芝) XLX860VENJ LE9 (ﾊﾞﾅﾆｯｸ)	開口寸法：220×1235 開口寸法：300×1257			開口寸法：220×1235	K32SNP		LEDトラフ傘付	MY-EH450530/N AHTN					LEKTW415524SN-LS9	XLW453KENZ LE9	
					G32H	LRS-20-4-65LN		G110	MY-B965435/N AHTN (三菱) LEKR830643N-LS9 (東芝) XLX860VENJ LE9 (ﾊﾞﾅﾆｯｸ)		開口寸法：220×1235 開口寸法：300×1257	開口寸法：220×1235	

Z		高天井用照明器具 マルチハロゲン灯40形		a		外 灯		b		外 灯		c		外 灯		c3t		外 灯アダプタ		e32		和室照明		f		パイプ金具			
Z200		LED LSR2W-200		a1		LED防犯灯 LBF2RPS-10		b1		LEDブラケット LEDB88929+LDA5L-G/40W/2		c1		LED 水銀灯250形 LST4-60		c3t1		DYDX2001		e32a		NNW57003		f50		フナ型		CTK400PW PW-435K+C-900M XFP500FW+FK41000K	
Z400		LED LSR2W-400		a2		LED防犯灯 LBF2RP-10		b2		LEDブラケット LED88515 (K) +LDF13HGXC20/17/2 XLGE8113 CF1		c2		LED 水銀灯250形 XY7566Z LE9 LEDG-04831 (K)		c3t2		DYDX2002		e32b		OD266029R2B		f75		フナ型		XFP750FW+FK41000K	
Z120		LED LSR2-120						b3		LEDブラケット LEDB88926 (S) +LDA7N-G/60W/2 XLGE8116 CF1		c3		LED 水銀灯250形 XYG2621N LE9										f100		フナ型		XFP101FW+FK41000K	
Z200 Z400												c3姿図																p50=500mm p75=750mm p100=1000mm	
		高天井用ワイヤー付 電圧100V～242V 広角タイプ、電源内蔵型																										※加工が必要な場合は施工者の負担で行うこと。	
f		DL用リニューアルプレート		e		投光器 水銀灯4〇〇形相当		g		ガード		h		耐防爆爆型器具 直付型		j31		屋内高温 片反射笠WP SUS MY-EN425440/N LEET-40704WSM+HR-4185WS+LEEM-40254N-H6-LS9 NNFJ41300 LE9		p		パイプ金具		z		角リニューアルプレート			
f1		EL-X0011 LEDX-250020M NNN80006K		e1		EL-S13010/N AHTN BVP561_130CW_WS NYS15341KLE9		g130		ガード 1灯用 GAF26 FBG-4100 FK41533		h31		防爆XLJ4100LE9						p50		ワン型 CTK100PW PW415K+C-900M XFP500WW+FK41000K		z1		G32H用リニューアルプレート 600x1257→300 x 1257			
f2		LEDX-05012 NNN80000Z		e2		EL-S20052N/W VHTN LEDS-17901ND-LS9-P NYS36155K LE9		g210		ガード 1～2灯用 GAF49 FBG-4200 FK41534		h32		防爆XLJ4300LE9						p75		ワン型 XFP750WW+FK41000K		z2		F32H用リニューアルプレート 343x1235→220 x 1235			
f3		W60用リニューアルプレート□150→φ100（特注品）						g290		ガード 2灯用 GAF52 FBG-42100 FK42533										p100		ワン型 XFP101WW+FK41000K		z3		G32H用リニューアルプレート 460x1257→300 x 1257			
f4		EL-X0015 LEDX-259020M NNK00002W																											
f5		EL-X0014 LEDX-259017 NNK00001W																											
f6		W200用リニューアルプレート□250→φ150（特注品）																											
		※姿図なし																											
aa		誘導灯（C級）避難口		ab		誘導灯（C級）通路		ba		誘導灯（B級）避難口		bb		誘導灯（B級）避難口		ca		非常照明埋込		cb		非常照明直付灯		cc		非常照明			
aa1		誘導灯 片面 SH1-FSF20-C SH1-FBF20-C		ab1		誘導灯 片面 ST1-FSF22-C ST1-FBF22-C		ba1		誘導灯 片面 SH1-FSF20-BL SH1-FBF20-BL		bb1		誘導灯 片面 ST1-FSF22-BL ST1-FBF22-BL		ca1		LED非常灯 K1-LRS11-1		cb1		LED非常灯 K1-LSS11-1		cc1		LED階段灯 LDS2-SK1-LBF11			
aa2		誘導灯 片面 SH1-FSF20-C60 SH1-FBF20-C60		ab2		誘導灯 片面 ST1-FSF22-C60 ST1-FBF22-C60		ba2		誘導灯 片面 SH1-FSF20-BL60SH1-FBF20-BL60		bb2		誘導灯 片面 ST1-FSF22-BL60 ST1-FBF22-BL60		ca2		LED非常灯 K1-LRS11-2		cb2		LED非常灯 K1-LSS11-2		cc2		LED非常灯 MY-VK425433/N AHTN LEKTJ423254N-LS9 XLG4230GN LE9			
aa3		誘導灯 両面 SH1-FSF21-C SH1-FBF21-C		ab3		誘導灯 両面 ST1-FSF23-C ST1-FBF23-C		ba3		誘導灯 両面 SH1-FSF21-BL SH1-FBF21-BL		bb3		誘導灯 両面 ST1-FSF23-BL ST1-FBF23-BL		ca3		LED非常灯 K1-LRS11-3		cb3		LED非常灯 K1-LSS11-3							
aa4		誘導灯 両面 SH1-FSF21-C60 SH1-FBF21-C60		ab4		誘導灯 両面 ST1-FSF23-C60 ST1-FBF23-C60		ba4		誘導灯 両面 SH1-FSF21-BL60SH1-FBF21-BL60		bb4		誘導灯 両面 ST1-FSF23-BL60 ST1-FBF23-BL60		ca60		LED非常灯 LEDDJ-25051N+LEK-4R6016A010 XNG0661WNK		cb2WP		LED非常灯 K1-LSS14MP-2		cc3		LED非常灯 MY-VK450533/N AHTN LEKTJ423524N-LS9 XDL4530GN LE9			
aa□ g		ガード GAF46		ab□ g		ガード GAF46		ba□ g		ガード		bb□ g		ガード						cb3WP		LED非常灯 K1-LSS14MP-3		cc4		LED非常灯 XLG423PGN LE9			
aa□ g p		ガード及びリニューアルプレート		ab□ g p		ガード及びリニューアルプレート		ba□ g p		ガード及びリニューアルプレート		bb□ g p		ガード及びリニューアルプレート										cc5		LED非常灯 XLG453UGN LE9			
																													
MY-FHS215430A/N AHTN				ca		非常照明埋込																							
cc16 LED階段灯		LEKSS24163NY-LD NNCF23115J LE9		cd1		LED非常灯 K1-LSS9-2-15																							
				cd2		LED非常灯 K1-LSS9-4-30																							
				cd3		LED非常灯 K1-LSS10-4-65																							
																													
																													

※4 受注者は着手後速やかに現地調査を行い、改修後の施工に支障のない器具選定を行うものとし、誤選定による器具変更は受注者対応とする。

 <div>SAGAMIHARA</div>		修繕名称 市立上鶴間小学校外4校校舎LED改修修繕								図面名称 照明器具姿図 2	図面番号 2 / 共通
			相模原市								