




市立星が丘小学校外3校校舎 L E D 改修修繕




図面番号	図面名称	縮尺
E-01	表紙・図面リスト	N. S.
E-02	星が丘小学校	N. S.
E-03	新宿小学校	N. S.
E-04	清新中学校	N. S.
E-05	中央中学校	N. S.
共通1	照明器具姿図1	N. S.
共通2	照明器具姿図2	N. S.
特-1	電気設備特記仕様書	N. S.

 SAGAMIHARA 相模原市		修繕名称 市立星が丘小学校外3校 校舎 L E D 改修修繕		縮尺 N. S.	図面名称 表紙・図面リスト	図面番号 01 / E

	SAGAMIHARA		修繕名称 市立星が丘小学校外3校 校舎LED改修修繕		縮尺	図面名称	図面番号
	相模原市				N. S.		

市立新宿小学校校舎使用状況図



・所在地 相模原市中央区田名 7 0 1 9 番地

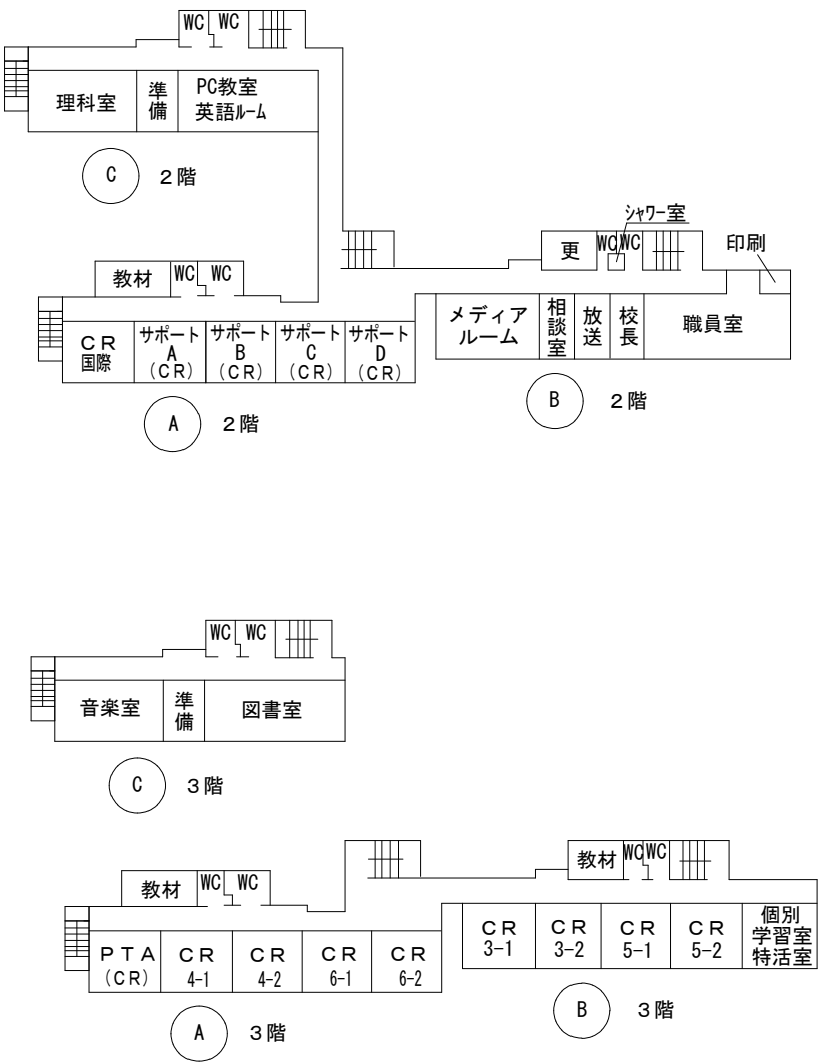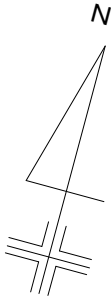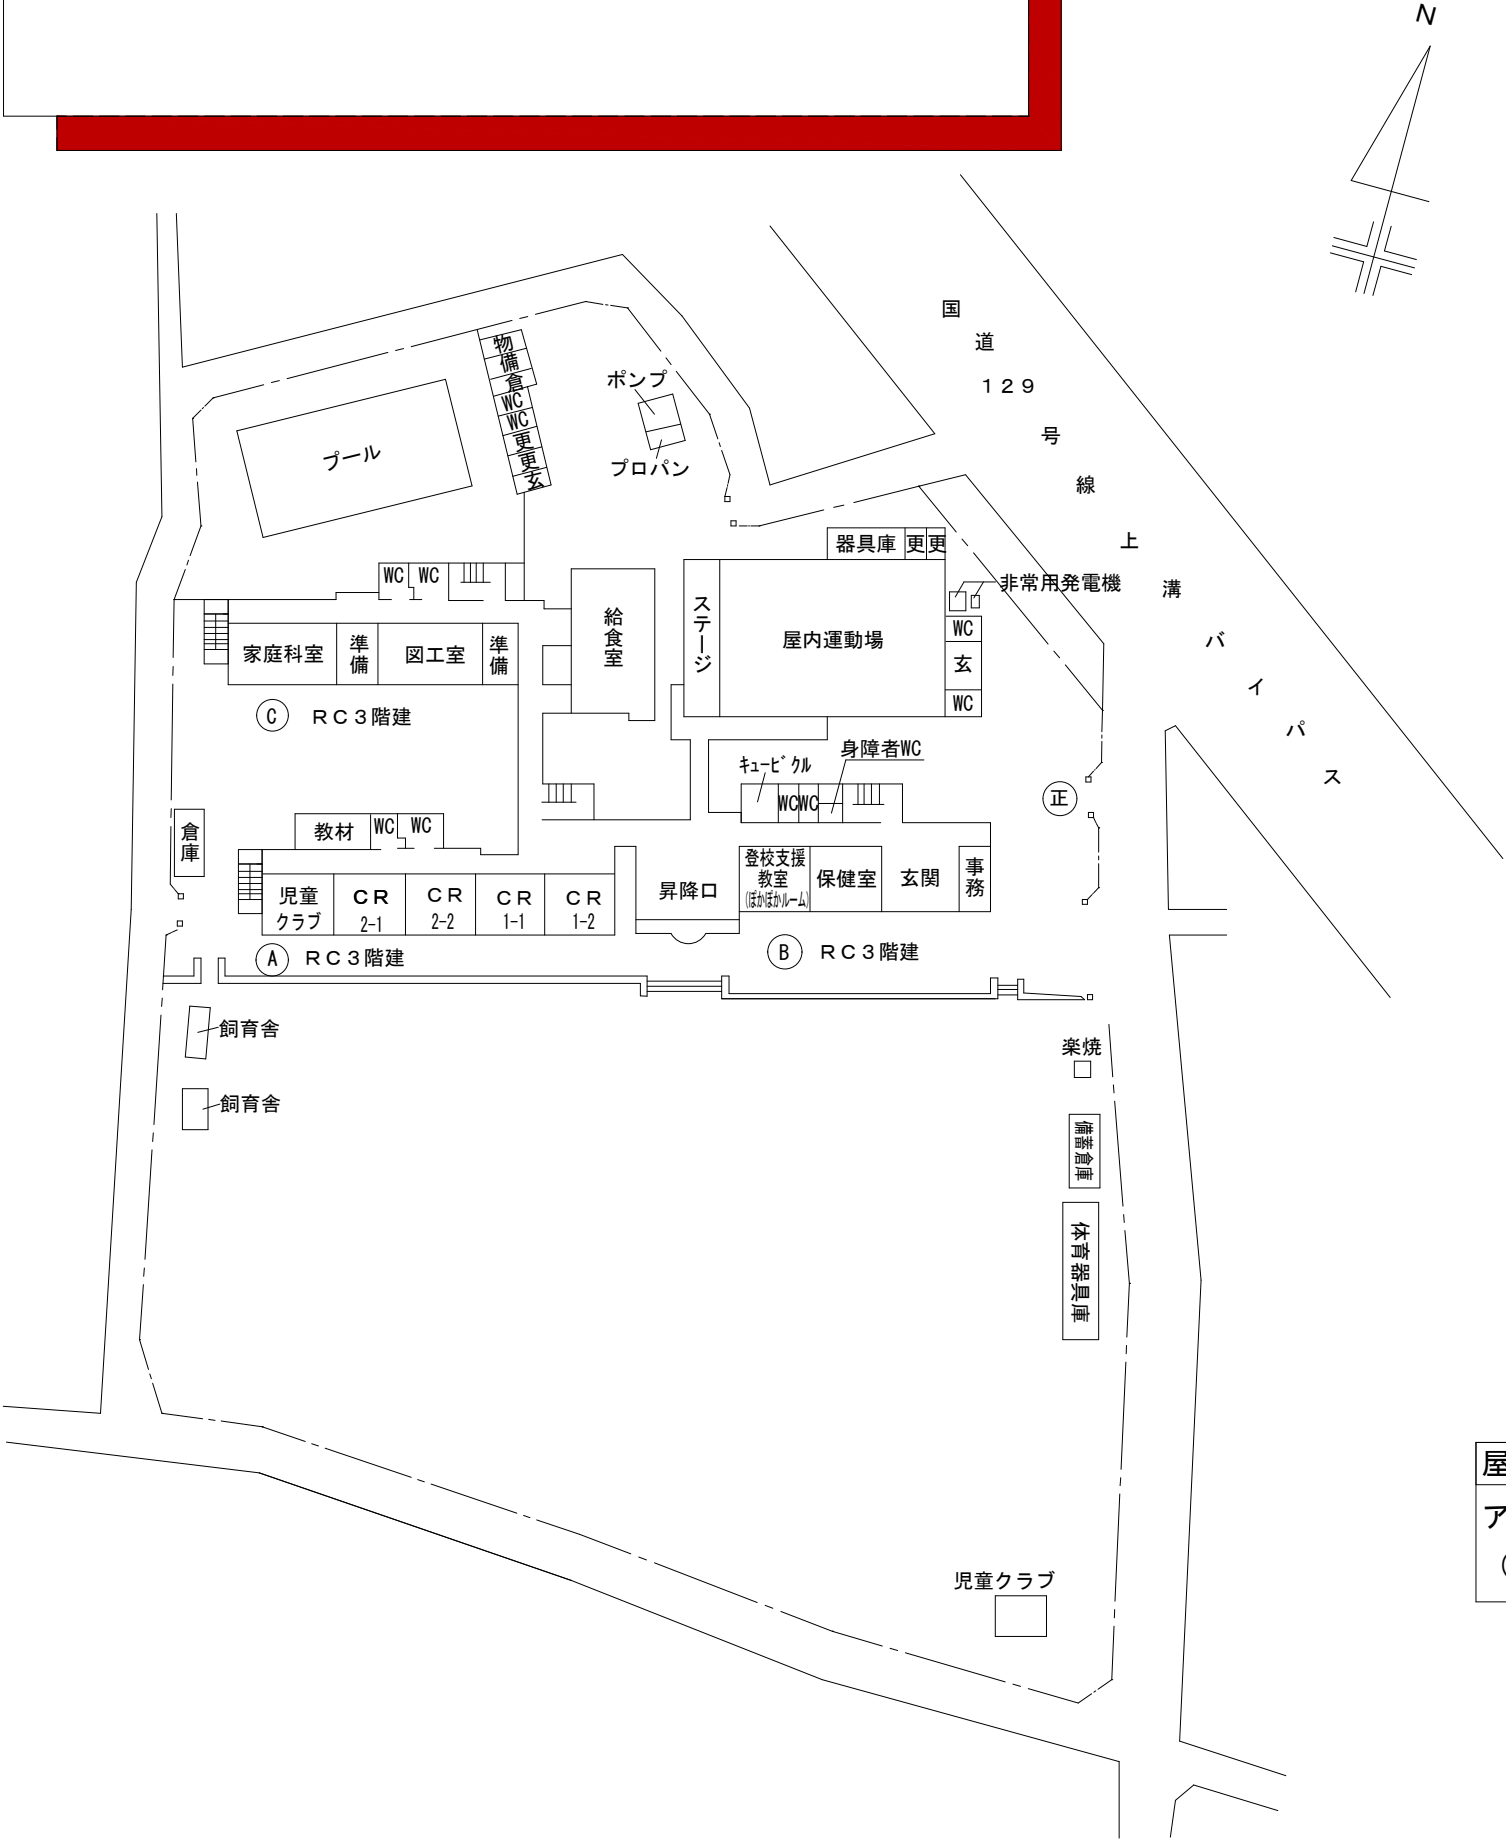


屋内運動場の床養生について
アリーナ部分とステージ部分を床養生すること。
(床養生コンパネt12.5+ブルーシート)

市立清新中学校校舎使用状況図

・所在地 相模原市中央区清新8丁目5番1号

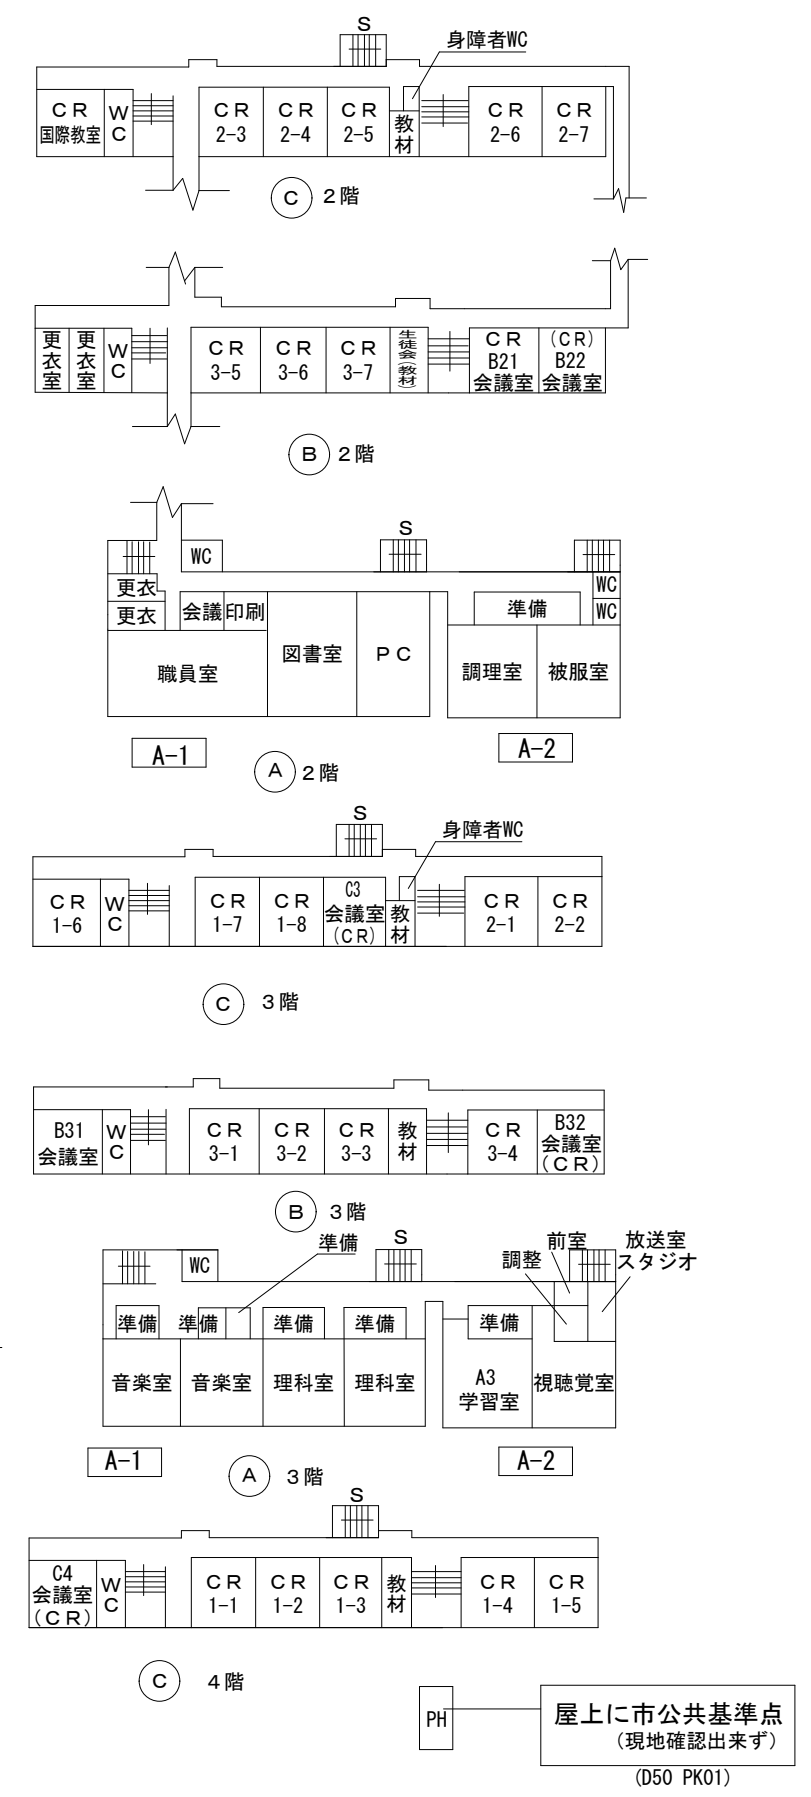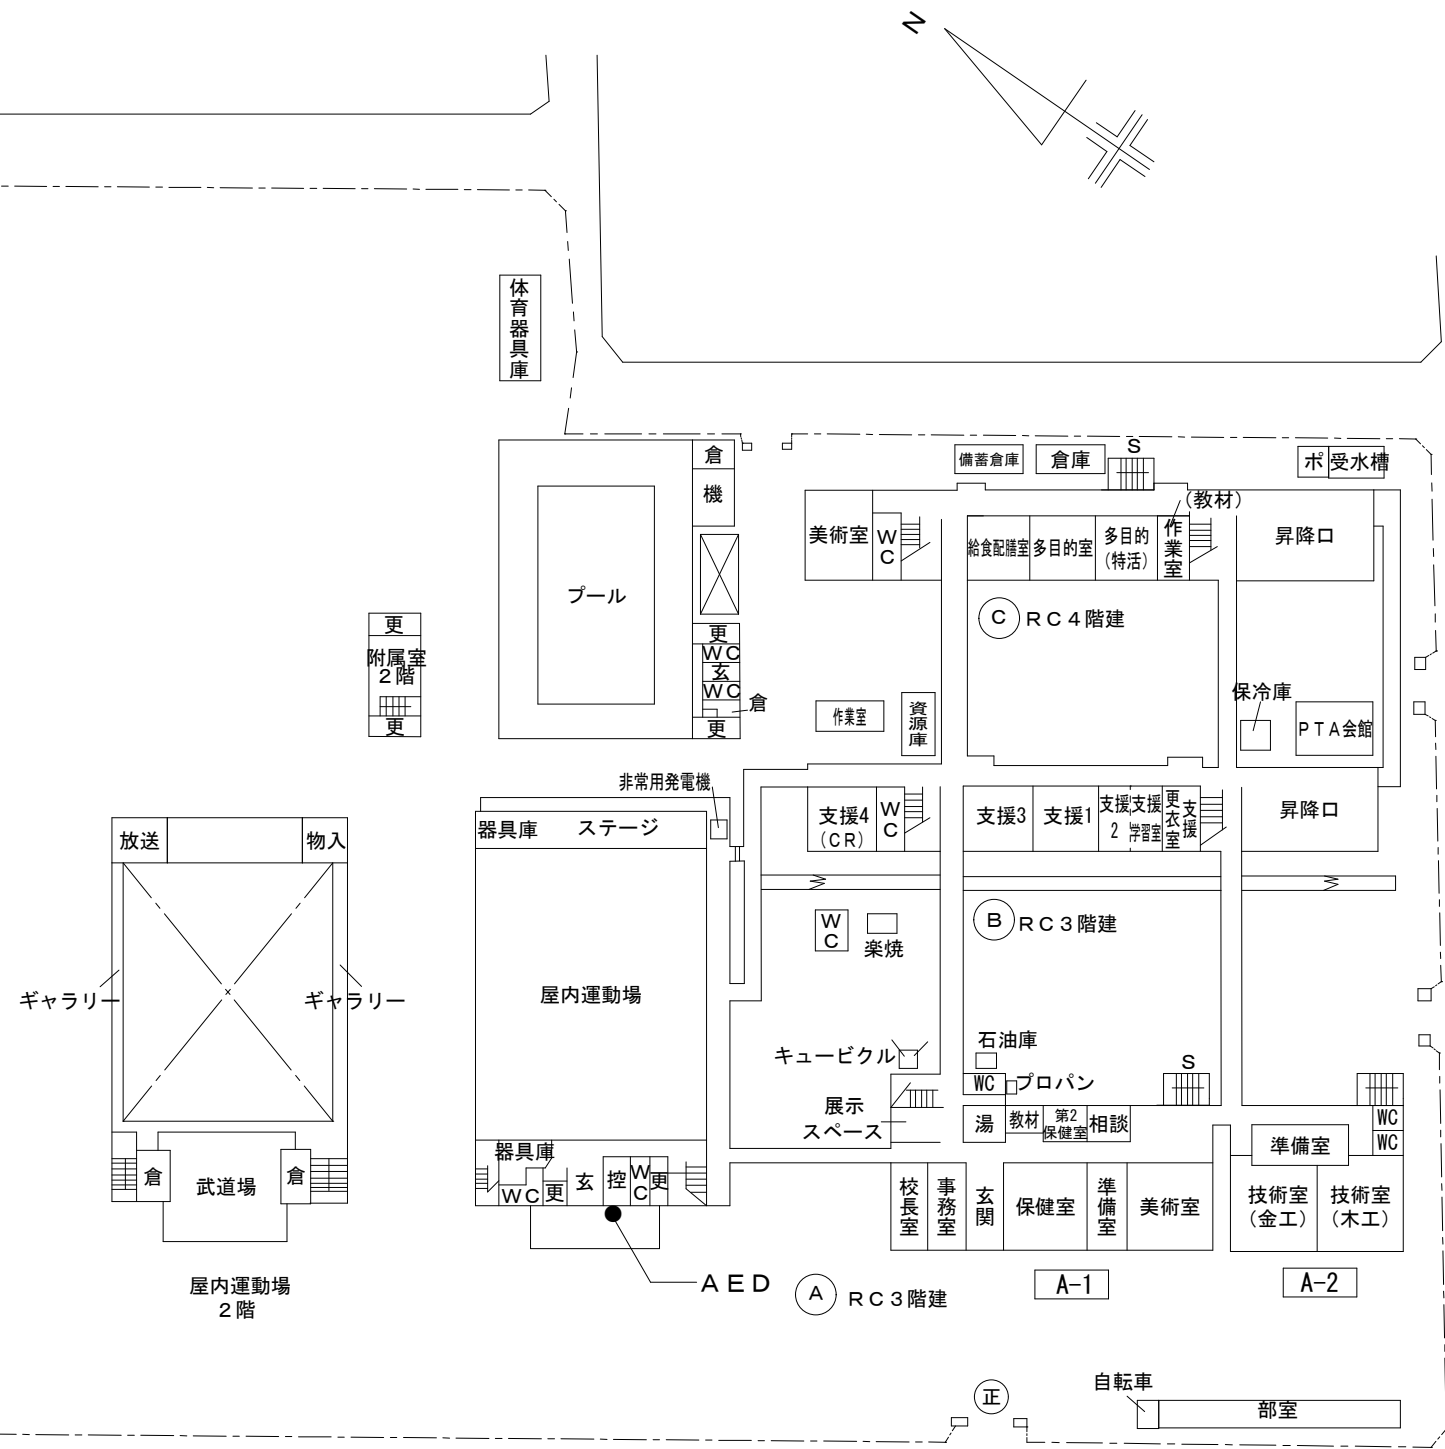

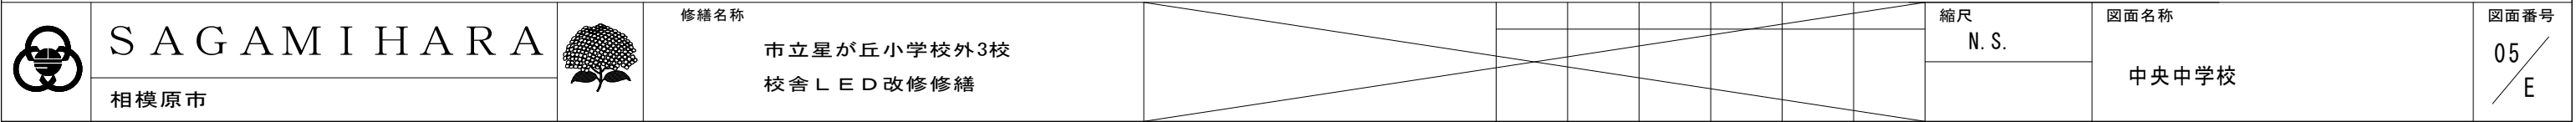

A 直付灯				B 直付灯 LEDトラフ				C 直付灯				D LEDマルチコンフォート				E 直付灯				F 埋込 (HF)											
A16	LSS9-2-15LN			A31WP	LSS9MP/RP-4-30LN			B16	LSS1-2-15LN			B31WP	LSS1MP/RP-4-30LN			C32H	LEDスケールコンフォート LSS7-4-56LN			D32	LEET-42501-LS9+LEEM-40693N-DG (東芝) XFX450SJN (パナニク)			E31	LED黒板灯 LSS13-4-29LN			F16	LED下面開放 LRS-6-2-15LN		
A16H	LSS10-2-30LN				MY-WV430531/N AHTN (三菱)			B16H	LSS1-2-30LN			B32WP	LSS1MP/RP-4-46LN			C32Hf・C35Hp	C32Hのバイブ吊器具				MY-N470460/N (三菱) LEET-42501-LS9+LEEM-40693N-DG (東芝) XFX460SKN LE9 (パナ)			E32	LED黒板灯 LSS13-4-45LN			F16H	LED下面開放 LRS-3-2-30LN		
A31	LSS9-4-30LN			A31WPa	LEKTW423324N-LS9 (東芝)			B31	LSS1-4-30LN			B32HWP	LSS1MP/RP-4-64LN							D32H				E32H	LED黒板灯 LSS13-4-62LN			F31	LED下面開放 LRS-6-4-30LN		
A32	LSS10-4-48LN				XLW432AENZ LE9 (パナニク)			B32	LSS1-4-48LN			B31K	MY-N430433/N											E32Hf・E32Hp	E32のバイブ吊器具			F32	LED下面開放 LRS-3-4-48LN		
A32H	LSS10-4-65LN			A32WP	LSS10MP/RP-4-46LN			B32H	LSS1-4-65LN				MY-V965431/N AHTN (三菱)							D32H	D32Hのバイブ吊器具							F32H	LED下面開放 LRS-3-4-65LN		
A16WP	LSS9MP/RP-2-07LN			A32HWP	LSS10MP/RP-4-64LN			B16WP	LSS1MP/RP-2-07LN			B110	LEKT823643N-LS9 (東芝)																		
A16HWP	LSS9MP/RP-2-14LN				MY-WV450531/N (三菱)			B16HWP	LSS1MP/RP-2-14LN				XLX860DENJ (パナニク)																		
A16WPa	MY-WV215530/N AHTN(三菱) LEKTW223164N-LS9 (東芝) XLW212AENZ LE9 (パナニク)			A32WPa	LEKTW423524N-LS9 (東芝) XLW452DENZ LE9 (パナニク)																										
				A32S	LDS1-LSS10-4-47																										
G 埋込 LED下面開放				H 埋込 LED下面開放				I 埋込 (Cチャンネル回避型)				J 埋込				K 直付灯															
G16	MY-B215432/N AHTN (三菱) LEKR219163N-LD9 (東芝) XFX219REN LE9 (パナニク)			G31	MY-B430432/N AHTN (三菱) XLX430RENT LE9 (東芝) XFX439REN LE9 (パナニク)			H32H1	MY-B470463/N AHTN LEER-42202-LS9 + LEEM-40693N-DG XFX460UKNT			I32	LED下面開放 LRS-30C-4-48LN			J31	LED黒板灯 LRS-8-4-26			K16	LEDトラフ傘付 MY-H215430/N AHTN			LEKT215084N-LS9			XLX210KENC LE9				
												I32H	LED下面開放 LRS-30C-4-65LN			J32	LED黒板灯 LRS-8-4-43			K16H	LEDトラフ傘付 MY-H230430/N AHTN			LEKT215324N-LS9			XLX230KENC LE9				
G16H	MY-B230435/N AHTN (三菱) LEKR230323N-LD9 (東芝) XFX239VEN LE9 (パナニク)			G31a	MY-B470465/N AHTN NNFW41701LE9+LDL40SN1426K (パナニク)			H32H2	LEER-43002-LS9 + LEEM-40693N-DG XFX460VKNT			開口寸法：220×1235			J32H	LED黒板灯 LRS-8-4-58			K16WP	LEDトラフ傘付 MY-WH208530/N AHTN			LEKTW215084N-LS9			XLW202KENZ LE9					
G16Ha	MY-B230433/N (三菱) LEKR222323N-LS9 (東芝) XFX239UEN LE9 (パナニク)			G32	LRS-20-4-48LN			開口寸法：220×1235 開口寸法：300×1257						開口寸法：220×1235			K16HWP	LEDトラフ傘付 MY-WH215530/N AHTN			LEKTW215164N-LS9			XLW212KENZ LE9							
				G32H	LRS-20-4-65LN														K16SWP	LEDトラフ傘付 MY-EH215530/N AHTN			LEKTW215164SN-LS9			XLW213DENZ LE9					
				G110	MY-B965435/N AHTN (三菱) LEKR830643N-LS9(東芝) XLX860VENJ LE9 (パナニク)														K31	LEDトラフ傘付 MY-H430430/N AHTN			LEKT415323N-LS9			XLX439KENP LE9					
																			K32	LEDトラフ傘付 MY-H450430/N AHTN			LEKT415523N-LS9			XLX459KENP LE9					
																			K32H	LEDトラフ傘付 MY-H470430/N AHTN			LEKT415693N-LS9			XLX469KENP LE9					
																			K31WP	LEDトラフ傘付 MY-WH430530/N AHTN			LEKTW415324N-LS9			XLW432AENZ LE9					
																			K32WP	LEDトラフ傘付 MY-WH450530/N AHTN			LEKTW415524N-LS9			XLW452KENZ LE9					
																			K31PS	LEDトラフ傘付 MY-H430430S/N AHTN			LEKT415323PN-LS9								
																			K32HWP	LEDトラフ傘付 MY-WH470530/N AHTN			LEKTW415694N-LS9			XLW462KENT LE9					
																			K32SWP	LEDトラフ傘付 MY-EH450530/N AHTN			LEKTW415524SN-LS9			XLW453KENZ LE9					
L 直付灯				M 直付灯				LC 調光スイッチ NQ20346				N 直付灯				O 直付灯				P 直付灯				Q 直付灯							
L31	LEDコーナーライト MY-N430432/N AHTN XLX430CENT LE9 LEKT413323MN-LS9			M31	LEDウォールワッシャー MY-N430431/N AHTN LEKT411323MN-LS9 XFX430WEN LE9			LC1	調光スイッチ WTC57582W			N15	LEDブラケット LGB85042 LE1			O20	LEDブラケット LBF3MP/RP-2-06			P1	LED防犯灯 LCL-101N(竹中エンジニアリング)			Q1			LGWC40114 1B30122 (K) +LDR10L-W/150W/235400				
								配線含む			N20	LEDブラケット EL-LFV2361 AHJ (13N4) LGB85032 LE1 LEDB87007N-LS			O20H	LEDブラケット LBF3MP/RP-2-13			P2	LED防犯灯 LCL-102N(竹中エンジニアリング)											
L32	LEDコーナーライト MY-N450432/N AHTN XLX450CENT LE9 LEKT413523MN-LS9			M32	LEDウォールワッシャー MY-N450531/N AHTN LEKT411523MN-LS9 XFX450WEN LE9											O20g	ガード LBF3MP/RP-2-06用														
L32H	LEDコーナーライト MY-N470432/N AHTN LEKT413693N-LS9 XLX460CENT LE9			M32H	LEDウォールワッシャー MY-N470531/N AHTN LEKT411693MN-LS9 XFX460WEN LE9											O40g	ガード LBF3MP/RP-4-26用														
R 直付灯				S スポットライト																T 直付灯				U 直付灯							
R1	LEDシーリングライト LED687002N-LS LGB51633 LE1			R4	LEDシーリングライト OP087150LR EL-CP3816N 1HZ			S1	LEDスポットライト EL-SL10100L/W 1HZ+EL-X0082W			NSN01534W LG1							T1	LED棚下灯 EL-LFV20051 1HN (13N4) LED683126 LGB52095			U1			LED表示灯 使用中 NNF11930+FK11571J					
R2	LEDシーリングライト LGC3111D			R5	LEDシーリングライト LEDH8107A02W-LD LGC3113D			S2	LEDスポットライト			NTS01002W LE1										U2	LED表示灯 放送中 NNF11930+FK11572J								
R3	LEDシーリングライト LGB12621 LE1							S100	LEDスポットライト EL-SL10100WW/K 1HZ			NTS01002W							T1s・T2			LED棚下灯 LGB52085			V	埋込					
				R6	LEDシーリングライト EL-V0506AL 1LN LED687910N-LS LGN51714W CF1			S100L	LEDスポットライト			LGS3000V LB1										V1	LED表示灯 使用中 LMR-11904M-LS9+SN-101								
								S100a	LEDスポットライト			LGS3000V LE1										V2	LED表示灯 放送中 LMR-11904M-LS9+SN-121								
								S150	LEDスポットライト EL-SL15003WW/W 1HN			LEDS-15113WW-LS1																			
								S150L	LEDスポットライト			NTS01517W RZ1																			
								S350	LEDスポットライト EL-SL40003WW/W 1HTN			LEDS-35113WW-LS1																			
								S60	LEDスポットライト			LGS1500V LE1																			
								S60L	LEDスポットライト			LGS1000V LB1																			
W ダウンライト				X 埋込 (ウォールウォッシャー)				Y 埋込																							
W60	LRS1-05			W100a	XAD3201NCB1			X55	LEDダウンライト55φ非調光 NTN82111K+NTN90101LE9			Y1	LEDスクエア LRS9-4-45			450□		Y324	LEDスクエア XL374LWW LA9			450□									
W100	LRS1-08				LGBD3100N LB1			X55LZ	LEDダウンライト55φ調光 NTN82111K+NTN90101LJ9			Y2	LEDスクエア LRS9-6-84			600□		Y5	LED丸形 LEKR660701FN-LD9 NNF82600K			φ600									
W150	LRS1-13				LEDD85032 (W) +LDF7N-HGX/C7/D7/2			X75	LEDダウンライト75φ非調光 NTN82101K+NTN90101LE9				LEER-71221M-LD9+ F-4406L+ LEEM-4-121301N-01 NNF458050J				Y4	LEDスクエア LSS15-7-58			750□										
W200	LRS1-17				LEKD10013FN-LS9			X75LZ	LEDダウンライト75φ調光 NTN82101K+NTN90101LJ9			Y3	LEDスクエア			1200□		Y23	LEDスクエア EL-SK3002NM/2 AHTZ XL553PFVK LE9			275□	YY1	LEDスクエア LEKT750652N-LD9 XL473PEV LA9			□540				
W100S	LDS2-LRS1-08			W75	XND1009WNK LE9			X100	LEDダウンライト100φ非調光 NTN82081K+NTN90355LE9																						
W100WP	LRS1RP-08							XR	ライトコントロール NQ20346																						
W150WP	LRS1RP-13																														
W200LZ	LRS1-17LZ																														
W200WP	LRS1RP-17																														
W150S	LDS2-LRS1-13																														
W60L	XND0669WN																														
W100L	XAD3201NCB1																														

※ 1 機器の加工は受注者対応。

※2 型番は参考とする

 <div> <div>SAGAMIHARA</div> <div>相模原市</div> </div>		<div>修繕名称</div> <div>市立星が丘小学校外3校校舎LED改修修繕</div>								縮尺	<div>図面名称</div> <div>照明器具姿図 1</div>	<div>図面番号</div> <div>1 / 共通</div>
										設計年月日		

[illegible]