

# 市立田名小学校外2校校舎 L E D 改修修繕

図面番号	図面名称	縮尺
E-01	表紙・図面リスト	N. S.
E-02	田名小学校	N. S.
E-03	田名北小学校	N. S.
E-04	田名中学校	N. S.
共通1	照明器具姿図1	N. S.
共通2	照明器具姿図2	N. S.
特-1	電気設備特記仕様書	N. S.

	S A G A M I H A R A		修繕名称 市立田名小学校外2校 校舎 L E D 改修修繕			縮尺 N. S.	図面名称 表紙・図面リスト	図面番号 01 / E

# 市立田名小学校外2校校舎 L E D 改修修繕

図面番号	図面名称	縮尺
E-01	表紙・図面リスト	N. S.
E-02	田名小学校	N. S.
E-03	田名北小学校	N. S.
E-04	田名中学校	N. S.
共通1	照明器具姿図1	N. S.
共通2	照明器具姿図2	N. S.
特-1	電気設備特記仕様書	N. S.

	S A G A M I H A R A		修繕名称 市立田名小学校外2校 校舎 L E D 改修修繕			縮尺 N. S.	図面名称 表紙・図面リスト	図面番号 01 / E

市立田名小学校校舎使用状況図

・所在地 相模原市中央区田名５０９１番地１



## 市立田名北小学校校舎使用状況図

・所在地 相模原市中央区田名 1 9 3 2 番地 1



SAGAMIHARA

相模原市



修繕名称

市立田名小学校外2校  
校舎LED改修修繕

縮尺	N. S.
----	-------

図面名称	
------	--



田名北小学校




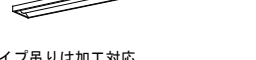




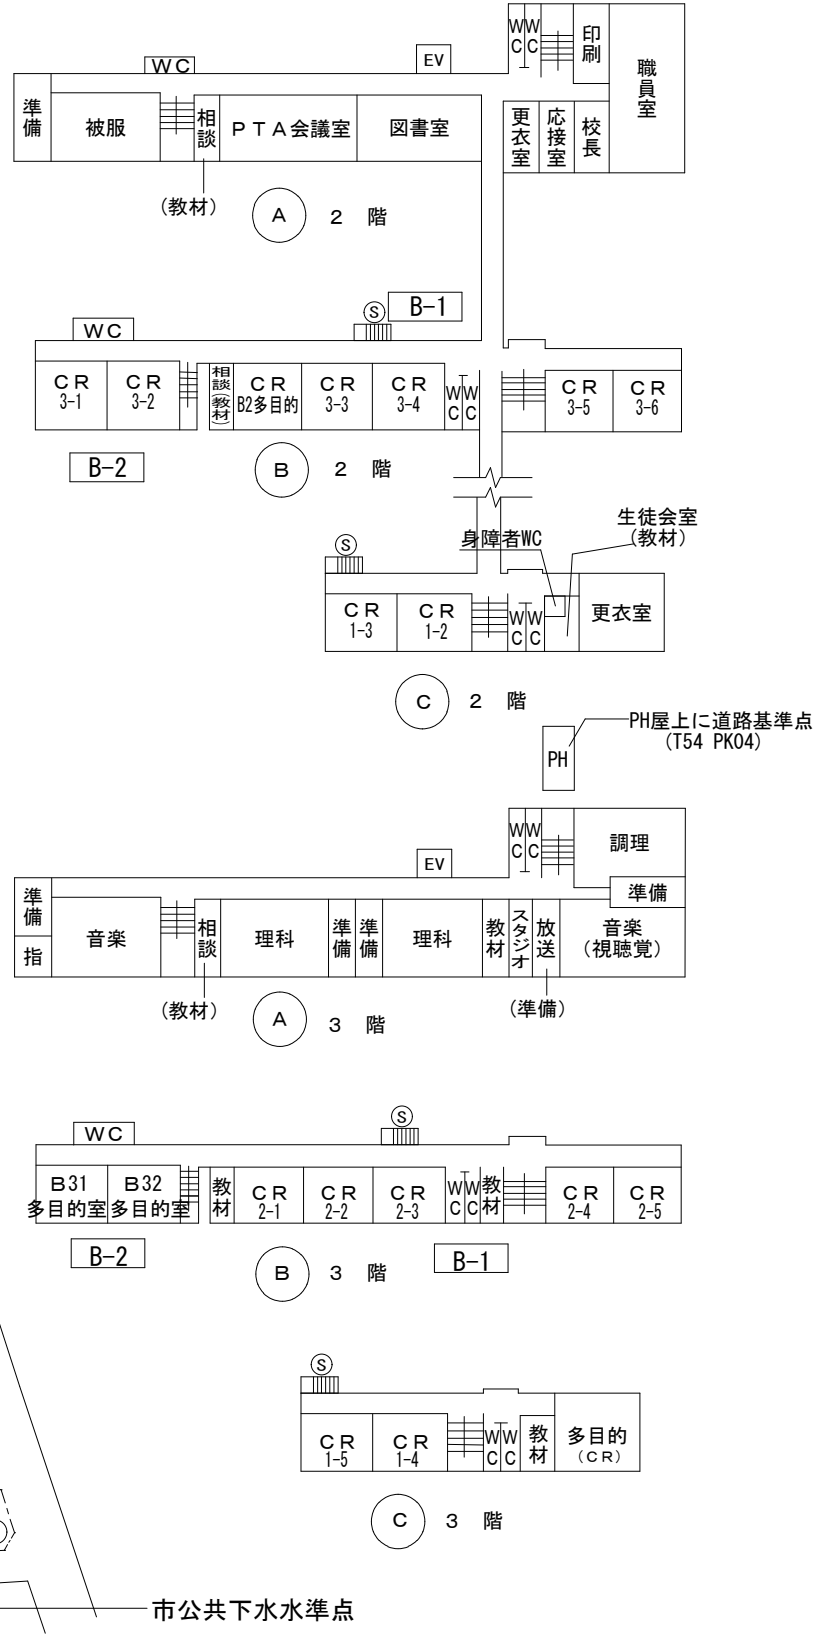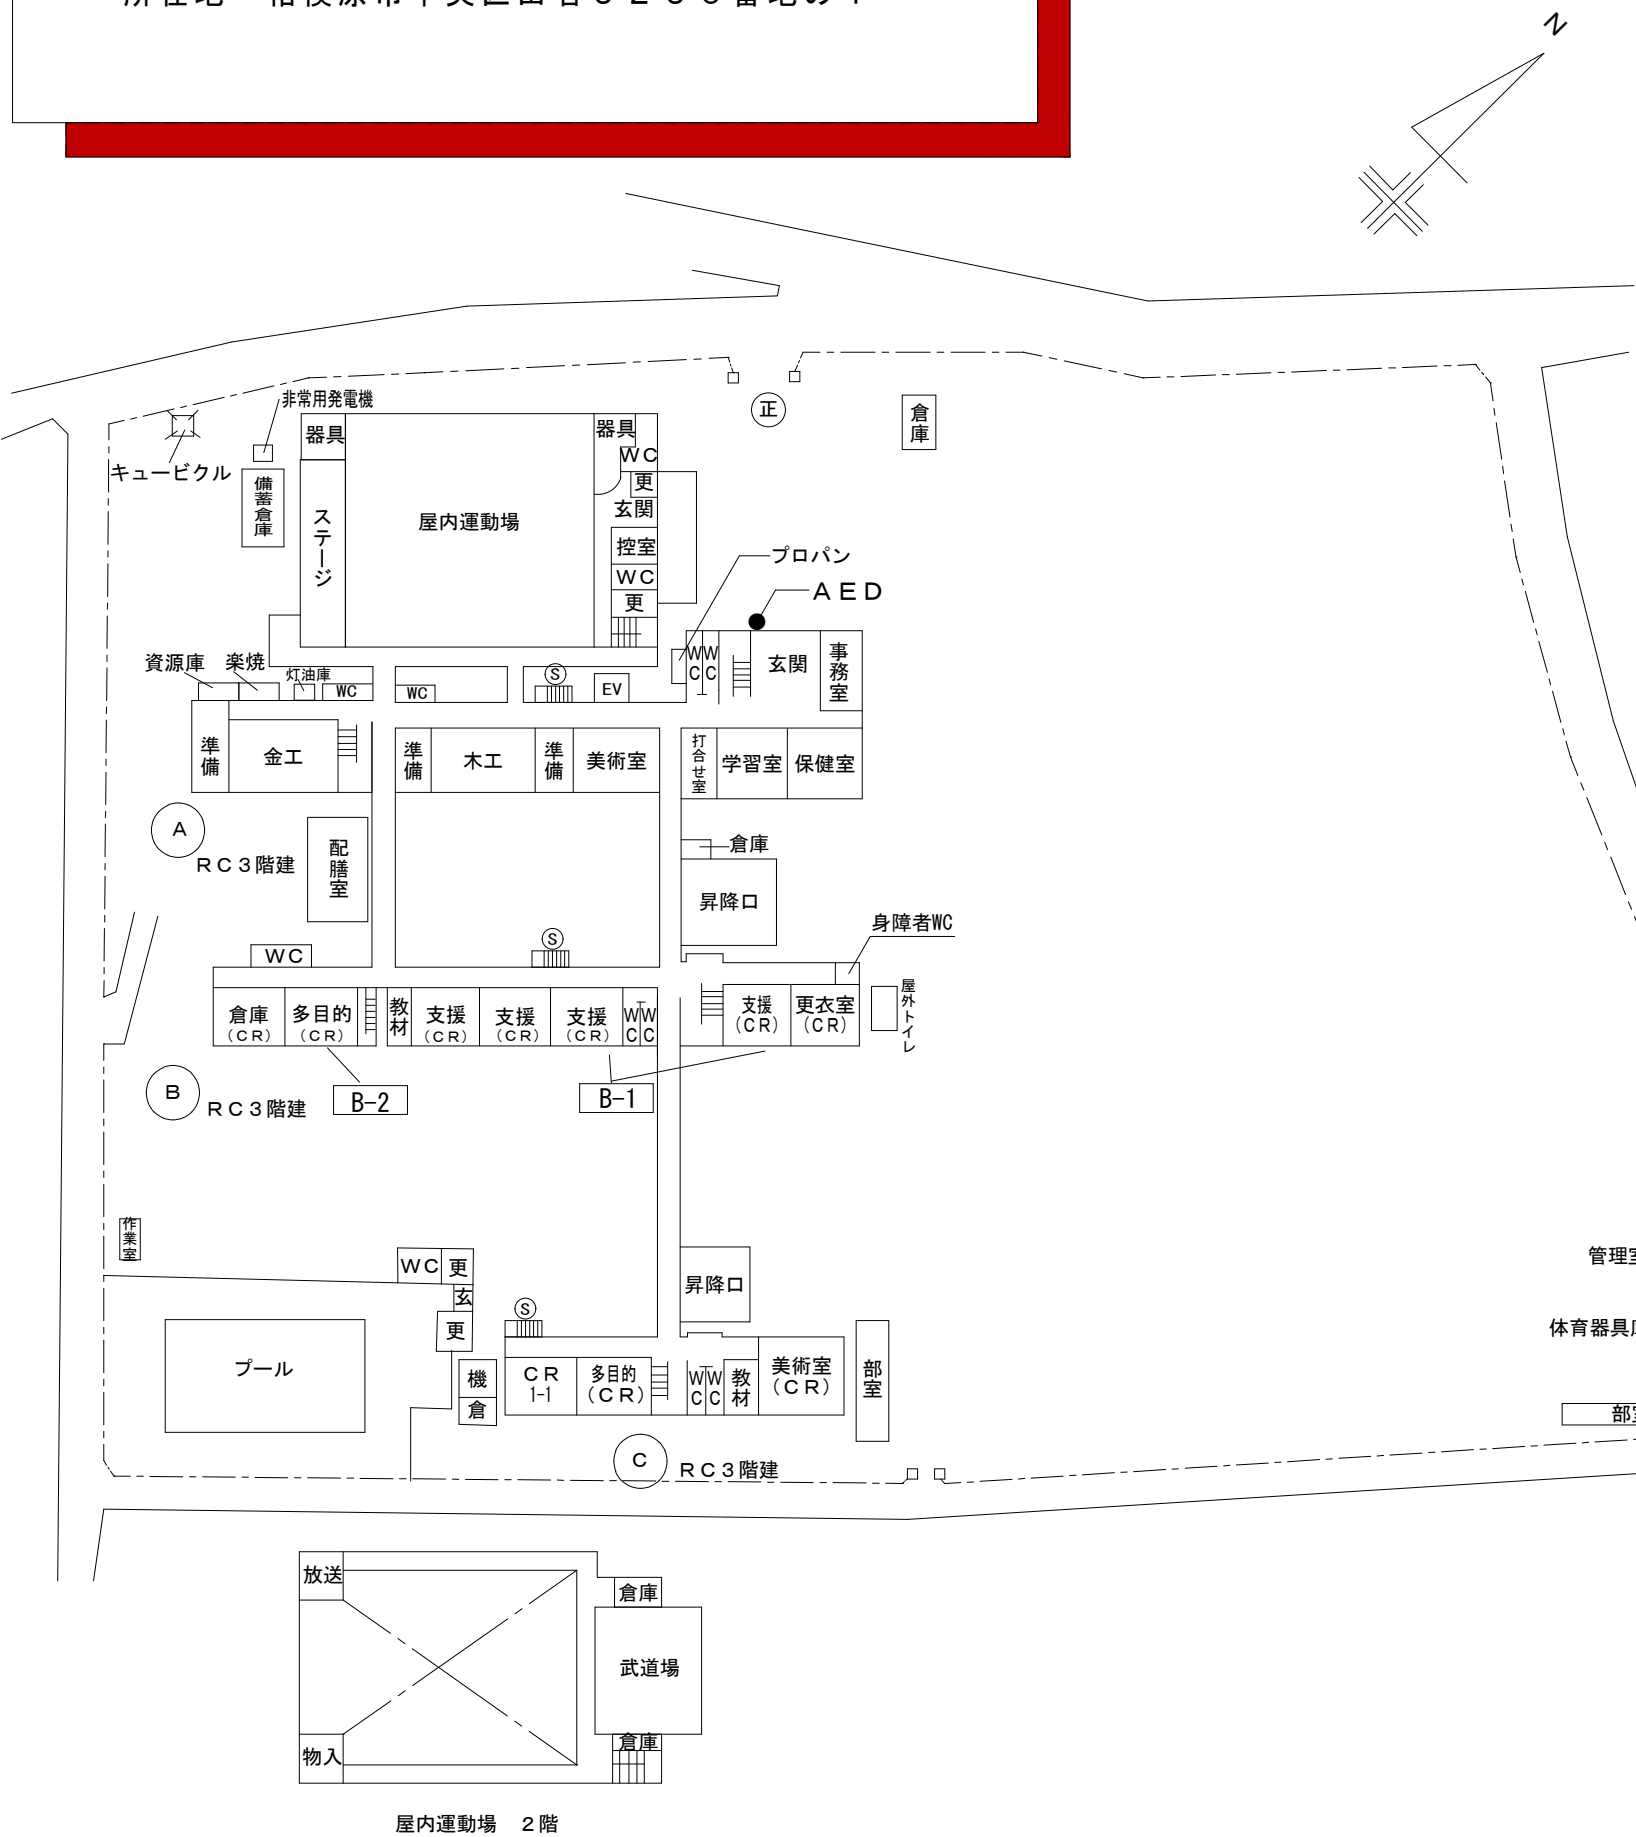




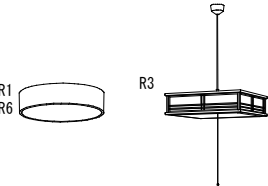
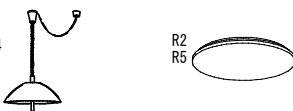
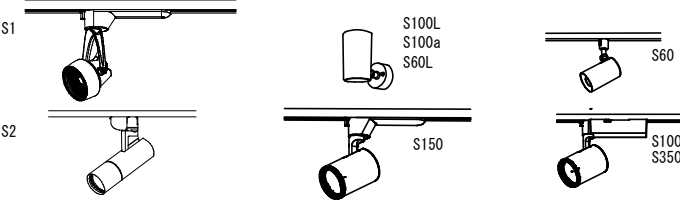
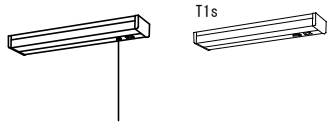
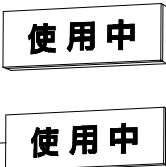
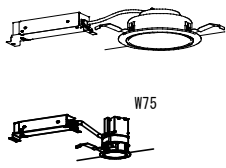
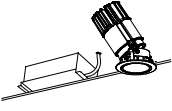
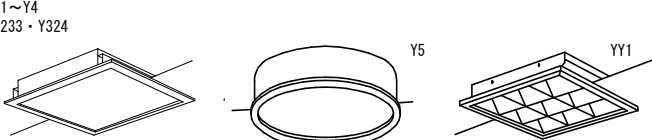
図面番号

03  
E

市立田名中学校校舎使用状況図

・所在地 相模原市中央区田名5250番地の1

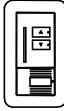

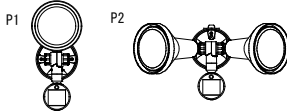A 直付灯				B 直付灯 LEDトラフ				C 直付灯				D LEDマルチコンフォート				E 直付灯				F 埋込 (HF)													
A16	LSS9-2-15LN			A31WP	LSS9MP/RP-4-30LN			B16	LSS1-2-15LN			B31WP	LSS1MP/RP-4-30LN			C32H	LEDスケールコンフォート LSS7-4-56LN			D32	LEET-42501-LS9+LEEM-40693N-DG (東芝) XFX450SJN (パナニク)			E31	LED黒板灯 LSS13-4-29LN			F16	LED下面開放 LRS-6-2-15LN				
A16H	LSS10-2-30LN				MY-WV430531/N AHTN (三菱)			B16H	LSS1-2-30LN			B32WP	LSS1MP/RP-4-46LN			C32Hf・C35Hp	C32Hのバイブ吊器具				MY-N470460/N (三菱) LEET-42501-LS9+LEEM-40693N-DG (東芝) XFX460SKN LE9 (パナ)			E32	LED黒板灯 LSS13-4-45LN			F16H	LED下面開放 LRS-3-2-30LN				
A31	LSS9-4-30LN			A31WPa	LEKTW423324N-LS9 (東芝)			B31	LSS1-4-30LN			B32HWP	LSS1MP/RP-4-64LN							D32H				E32H	LED黒板灯 LSS13-4-62LN			F31	LED下面開放 LRS-6-4-30LN				
A32	LSS10-4-48LN				XLW432AENZ LE9 (パナニク)			B32	LSS1-4-48LN			B31K	MY-N430433/N											E32Hf・E32Hp	E32のバイブ吊器具			F32	LED下面開放 LRS-3-4-48LN				
A32H	LSS10-4-65LN			A32WP	LSS10MP/RP-4-46LN			B32H	LSS1-4-65LN				MY-V965431/N AHTN (三菱)							D32H	D32Hのバイブ吊器具							F32H	LED下面開放 LRS-3-4-65LN				
A16WP	LSS9MP/RP-2-07LN			A32HWP	LSS10MP/RP-4-64LN			B16WP	LSS1MP/RP-2-07LN			B110	LEKT823643N-LS9 (東芝)																				
A16HWP	LSS9MP/RP-2-14LN				MY-WV450531/N (三菱)			B16HWP	LSS1MP/RP-2-14LN				XLX860DENJ (パナニク)																				
A16WPa	MY-WV215530/N AHTN(三菱) LEKTW223164N-LS9 (東芝) XLW212AENZ LE9 (パナニク)			A32WPa	LEKTW423524N-LS9 (東芝) XLW452DENZ LE9 (パナニク)																												
				A32S	LDS1-LSS10-4-47																												
																																	
												※バイブ吊りは加工対応。												※バイブ吊りは加工対応。									
G 埋込 LED下面開放				H 埋込 LED下面開放				I 埋込 (Cチャンネル回避型)				J 埋込				K 直付灯																	
G16	MY-B215432/N AHTN (三菱) LEKR219163N-LD9 (東芝) XFX219REN LE9 (パナニク)			G31	MY-B430432/N AHTN (三菱) XLX430RENT LE9 (東芝) XFX439REN LE9 (パナニク)			H32H1	MY-B470463/N AHTN LEER-42202-LS9 + LEEM-40693N-DG XFX460UKNT			I32	LED下面開放 LRS-30C-4-48LN			J31	LED黒板灯 LRS-8-4-26			K16	LEDトラフ傘付 MY-H215430/N AHTN			LEKT215084N-LS9		XLX210KENC LE9							
												I32H	LED下面開放 LRS-30C-4-65LN			J32	LED黒板灯 LRS-8-4-43			K16H	LEDトラフ傘付 MY-H230430/N AHTN			LEKT215324N-LS9		XLX230KENC LE9							
G16H	MY-B230435/N AHTN (三菱) LEKR230323N-LD9 (東芝) XFX239VEN LE9 (パナニク)			G31a	MY-B470465/N AHTN NNFW41701LE9+LDL40SN1426K (パナニク)			H32H2	LEER-43002-LS9 + LEEM-40693N-DG XFX460VKNT			開口寸法：220×1235			J32H	LED黒板灯 LRS-8-4-58			K16WP	LEDトラフ傘付 MY-WH208530/N AHTN			LEKTW215084N-LS9		XLW202KENZ LE9								
															開口寸法：220×1235			K16HWP	LEDトラフ傘付 MY-WH215530/N AHTN			LEKTW215164N-LS9		XLW212KENZ LE9									
G16Ha	MY-B230433/N (三菱) LEKR222323N-LS9 (東芝) XFX239UEN LE9 (パナニク)			G32	LRS-20-4-48LN			開口寸法：220×1235 開口寸法：300×1257									K16SWP	LEDトラフ傘付 MY-EH215530/N AHTN			LEKTW215164SN-LS9		XLW213DENZ LE9										
				G32H	LRS-20-4-65LN												K31	LEDトラフ傘付 MY-H430430/N AHTN			LEKT415323N-LS9		XLX439KENP LE9										
				G110	MY-B965435/N AHTN (三菱) LEKR830643N-LS9(東芝) XLX860VENJ LE9 (パナニク)												K32	LEDトラフ傘付 MY-H450430/N AHTN			LEKT415523N-LS9		XLX459KENP LE9										
																	K32H	LEDトラフ傘付 MY-H470430/N AHTN			LEKT415693N-LS9		XLX469KENP LE9										
																	K31WP	LEDトラフ傘付 MY-WH430530/N AHTN			LEKTW415324N-LS9		XLW432AENZ LE9										
																	K32WP	LEDトラフ傘付 MY-WH450530/N AHTN			LEKTW415524N-LS9		XLW452KENZ LE9										
																	K31PS	LEDトラフ傘付 MY-H430430S/N AHTN			LEKT415323PN-LS9												
																	K32HWP	LEDトラフ傘付 MY-WH470530/N AHTN			LEKTW415694N-LS9		XLW462KENT LE9										
																	K32SWP	LEDトラフ傘付 MY-EH450530/N AHTN			LEKTW415524SN-LS9		XLW453KENZ LE9										
L 直付灯				M 直付灯				LC 調光スイッチ NQ20346				N 直付灯				O 直付灯				P 直付灯				Q 直付灯									
L31	LEDコーナーライト MY-N430432/N AHTN XLX430CENT LE9 LEKT413323MN-LS9			M31	LEDウォールワッシャー MY-N430431/N AHTN LEKT411323MN-LS9 XFX430WEN LE9			LC1	調光スイッチ WTC57582W			N15	LEDブラケット LGB85042 LE1			O20	LEDブラケット LBF3MP/RP-2-06			P1	LED防犯灯 LCL-101N(竹中エンジニアリング)			Q1		LGWC40114 1B30122 (K) +LDR10L-W/150W/235400							
								配線含む			N20	LEDブラケット EL-LFV2361 AHJ (13N4) LGB85032 LE1 LEDB87007N-LS			O20H	LEDブラケット LBF3MP/RP-2-13			P2	LED防犯灯 LCL-102N(竹中エンジニアリング)													
L32	LEDコーナーライト MY-N450432/N AHTN XLX450CENT LE9 LEKT413523MN-LS9			M32	LEDウォールワッシャー MY-N450531/N AHTN LEKT411523MN-LS9 XFX450WEN LE9											O40	LEDブラケット LBF3MP/RP-4-26																
																O20g	ガード LBF3MP/RP-2-06用																
L32H	LEDコーナーライト MY-N470432/N AHTN LEKT413693N-LS9 XLX460CENT LE9			M32H	LEDウォールワッシャー MY-N470531/N AHTN LEKT411693MN-LS9 XFX460WEN LE9											O40g	ガード LBF3MP/RP-4-26用																
																																	
R 直付灯				S スポットライト																				T 直付灯				U 直付灯					
R1	LEDシーリングライト LED687002N-LS LGB51633 LE1			R4	LEDシーリングライト OP087150LR EL-CP3816N 1HZ			S1	LEDスポットライト EL-SL10100L/W 1HZ+EL-X0082W			NSN01534W LG1											T1	LED棚下灯 EL-LFV20051 1HN (13N4) LED683126 LGB52095			U1		LED表示灯 使用中 NNF11930+FK11571J				
R2	LEDシーリングライト LGC3111D			R5	LEDシーリングライト LEDH8107A02W-LD LGC3113D			S2	LEDスポットライト			NTS01002W LE1															U2	LED表示灯 放送中 NNF11930+FK11572J					
R3	LEDシーリングライト LGB12621 LE1							S100	LEDスポットライト EL-SL10100WW/K 1HZ			NTS01002W															V	埋込					
				R6	LEDシーリングライト EL-V0506AL 1LN LED687910N-LS LGN51714W CF1			S100L	LEDスポットライト			LGS3000V LB1											T1s・T2				LED棚下灯 LGB52085			V1	LED表示灯 使用中 LMR-11904M-LS9+SN-101		
								S100a	LEDスポットライト			LGS3000V LE1															V2	LED表示灯 放送中 LMR-11904M-LS9+SN-121					
								S150	LEDスポットライト EL-SL15003WW/W 1HN			LEDS-15113WW-LS1																					
								S150L	LEDスポットライト			NTS01517W RZ1																					
								S350	LEDスポットライト EL-SL40003WW/W 1HTN			LEDS-35113WW-LS1																					
								S60	LEDスポットライト			LGS1500V LE1																					
								S60L	LEDスポットライト			LGS1000V LB1																					
																																	
W ダウンライト				X 埋込 (ウォールウォッシャー)				Y 埋込																									
W60	LRS1-05			W100a	XAD3201NCB1			X55	LEDダウンライト55φ非調光 NTN82111K+NTN90101LE9			Y1	LEDスクエア LRS9-4-45			450□		Y4	LEDスクエア LSS15-7-58	750□	Y324	LEDスクエア XL374LWV LA9			450□								
W100	LRS1-08				LGBD3100N LB1			X55LZ	LEDダウンライト55φ調光 NTN82111K+NTN90101LJ9			Y2	LEDスクエア LRS9-6-84			600□					Y5	LED丸形 LEKR660701FN-LD9 NNF82600K			φ600								
W150	LRS1-13				LEDD85032 (W) +LDF7N-HGX/C7/D7/2			X75	LEDダウンライト75φ非調光 NTN82101K+NTN90101LE9													YY1	LEDスクエア LEKT750652N-LD9 XL473PEV LA9			□540							
W200	LRS1-17				LEKD10013FN-LS9			X75LZ	LEDダウンライト75φ調光 NTN82101K+NTN90101LJ9			Y3	LEDスクエア LEER-71221M-LD9+ F-4406L+ LEEM-4-121301N-01 NNF458050J			1200□																	
W100S	LDS2-LRS1-08			W75	XND1009WNK LE9			X100	LEDダウンライト100φ非調光 NTN82081K+NTN90355LE9																								
W100WP	LRS1RP-08							XR	ライトコントロール NQ20346																								
W150WP	LRS1RP-13																																
W200LZ	LRS1-17LZ																																
W200WP	LRS1RP-17																																
W150S	LDS2-LRS1-13																																
W60L	XND0669WN																																
W100L	XAD3201NCB1																																
																																	

※ 1 機器の加工は受注者対応。

※2 型番は参考とする

	SAGAMIHARA		修繕名称  市立田名小学校外2校校舎LED改修修繕									縮尺	図面名称  照明器具姿図1	図面番号  1 ／ 共通
	相模原市													

※4 受注者は着手後速やかに現地調査を行い、改修後の施工に支障のない器具選定を行うものとし、誤選定による器具変更は受注者対応とする。

 <div>SAGAMIHARA</div>		修繕名称 市立田名小学校外2校校舎LED改修修繕	<table><tr><th>課長</th><th>担当課長</th><th>副主幹</th><th>係長</th><th>製図</th><th>合議</th></tr><tr><td></td><td></td><td></td><td></td><td></td><td></td></tr></table>						課長	担当課長	副主幹	係長	製図	合議							図面名称 照明器具姿図2	図面番号 2 共通
			課長	担当課長	副主幹	係長	製図	合議														
相模原市																						

