


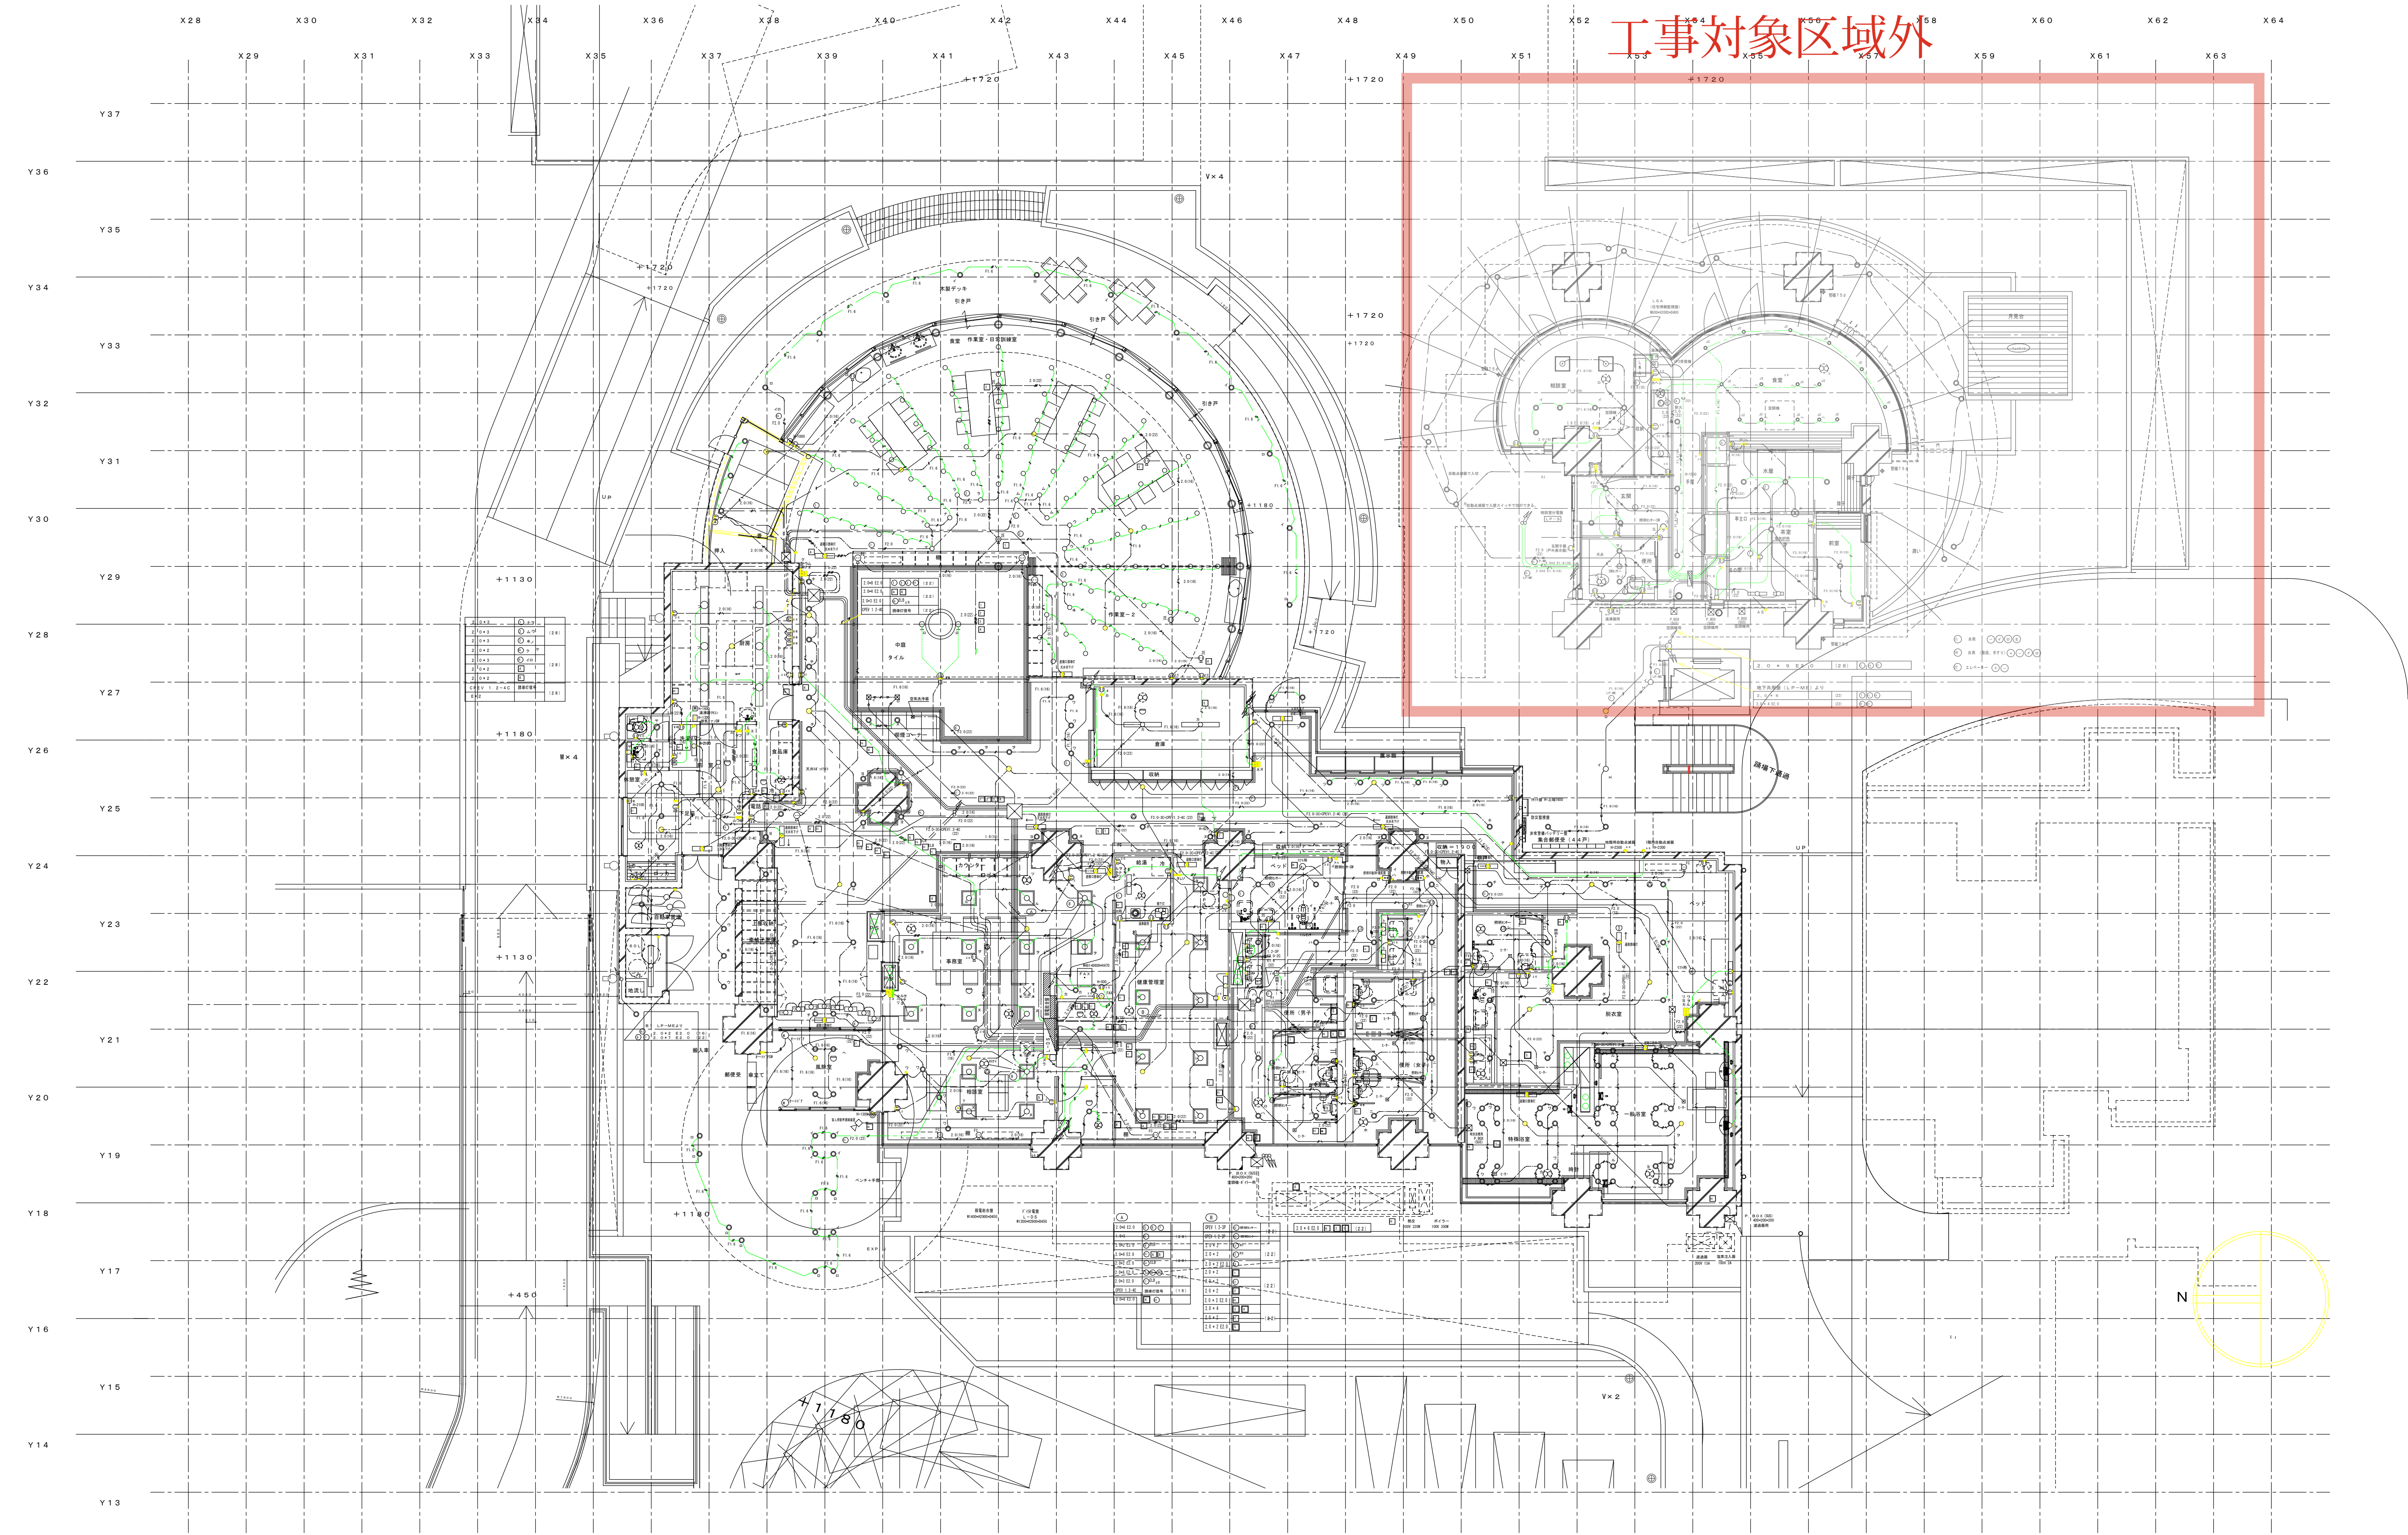

【L-D S内には誘導灯番号（番、先）内蔵とする】

注：住戸内間仕切りは平面詳細図優先とする。

JOB	SAG-5	JOB NO.	457	上九沢身体障害者サービスセンター照明器具LED化修繕			
DRAWING		DATE		電灯コンセント設備	H棟 1階平面図	A1:1/100	1/1
UID	2						E 00