





ピアノ座
E2x1

外部階段
a2x3

倉庫 4
B2x4

廊下
N1x7
W3x4

差座 1・2
B2x6
B2Bx2
W3x14

空調機置場
F3x1

配管台
E2x1
E2Bx1

空調機置場
F3x1

便所前通路
U1x6

多目的便所
U1x2
V1x1

男子便所
U1x5
U3x3
D1x2


女子便所
U1x5
U3x6
D1x2

清湯室
B3x1
SUS

便所
U2x2

空調機置場
F3x4
F3Bx1

託児室
B2x4
B2Bx2

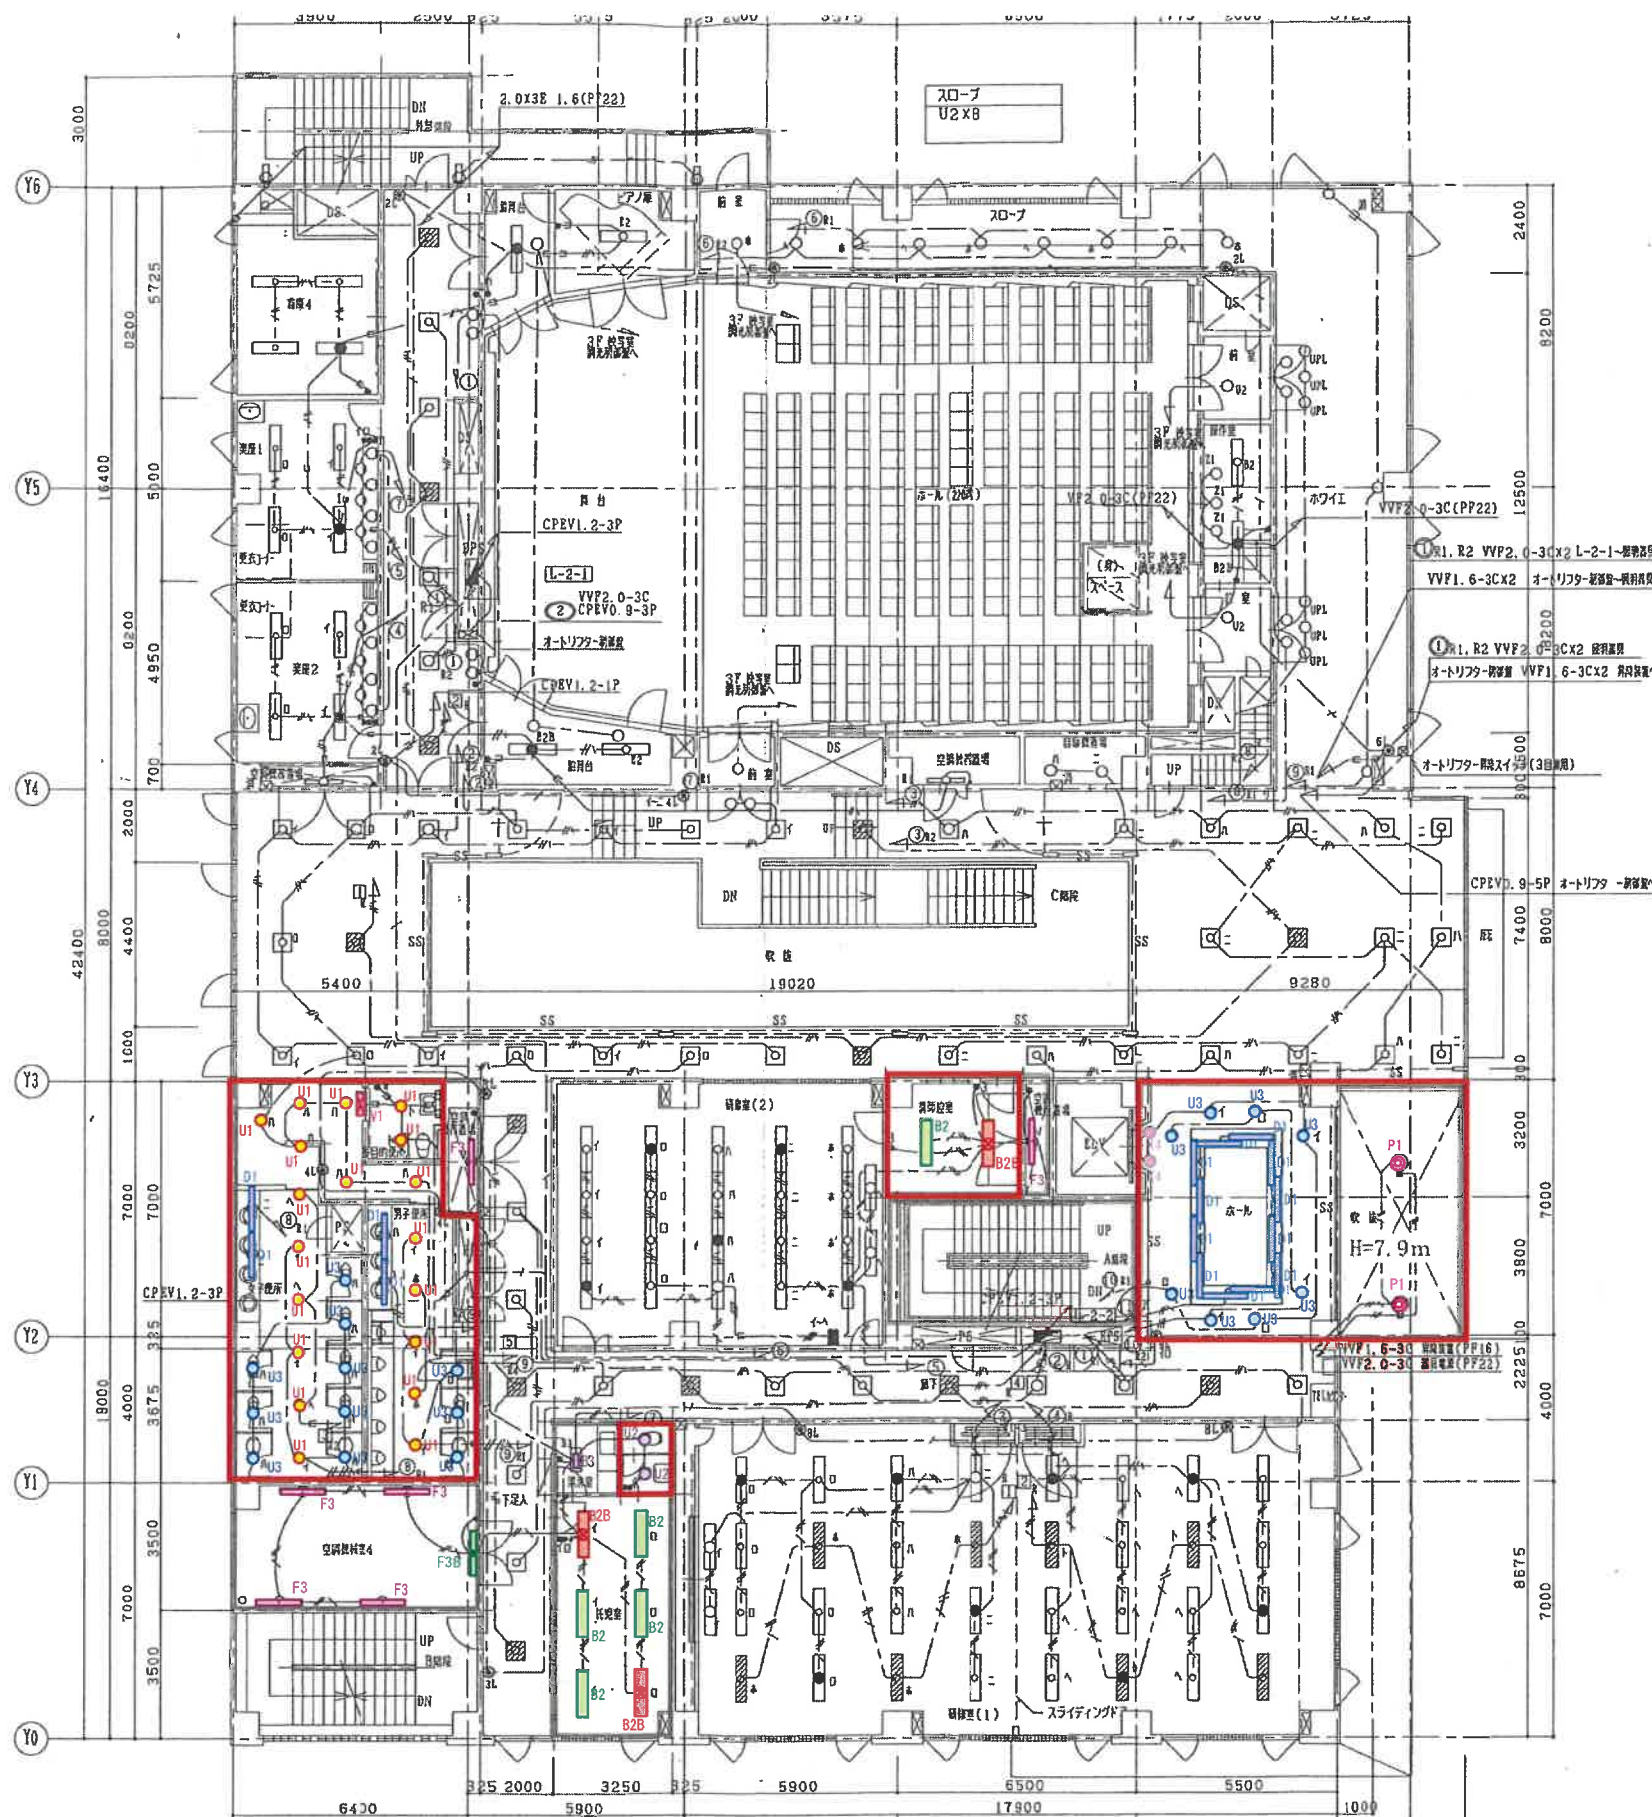

ホワイエ
W1x3
UPLx6
x4x4

前室X4
X3x5

読書室
B2x1
B2Bx1
Z1x3

自然教置場
U2x2

アトリウム
N1x35
x4x2

空調機置場
F3x1

空調機置場
F3x1

吹抜
P1x2

読書室
B2x1
B2Bx1

ホール
D1x12
U3x8
x4x2

読書室(2)
C1x15
C1Bx5
Sx2

廊下
N1x16

読書室(1)
B2x24
B2Bx8
Sx2





外部階段
○1×2

2.0×3R1.6(PF22)

給気熱源室
S1×5

使用通路
U1×2

男子便所
U1×4
U3×2
D1×1

女子便所
U1×3
U3×3
D1×2

更衣室1
B2×2
B2B×1
U2×1

多目的便所
U1×2
V1×1

更衣室2
B2×2
B2B×1

廊下
N1×17



廊下
E2×1

音楽室
B2×10
B2B×2

教室
B2×1
B2B×1

トレーニングルーム
M1×9

4層平面図 S=1:100

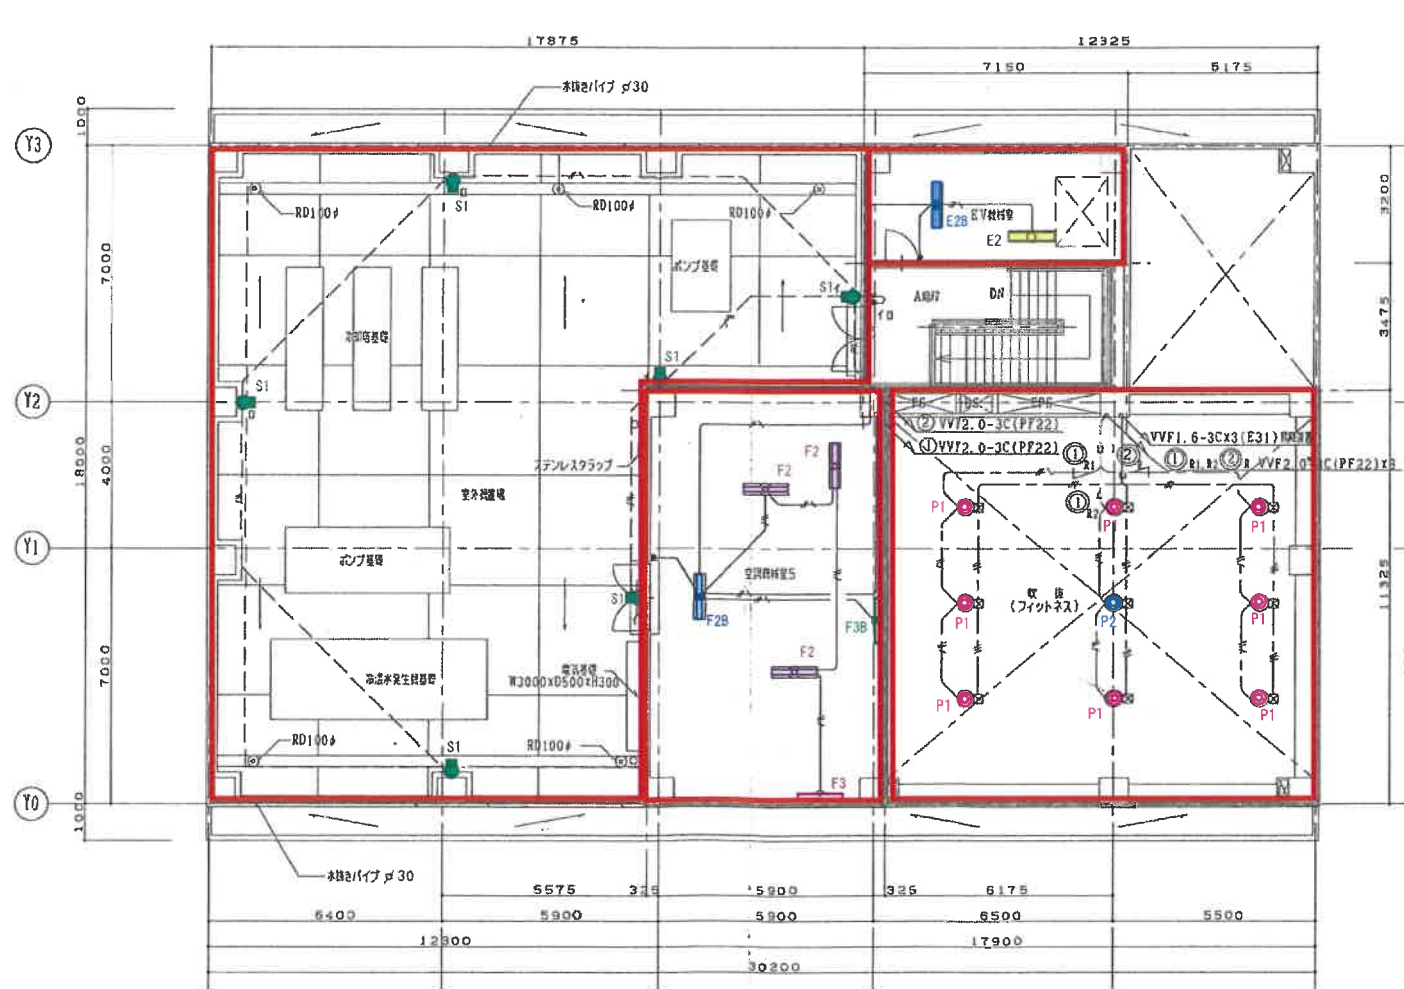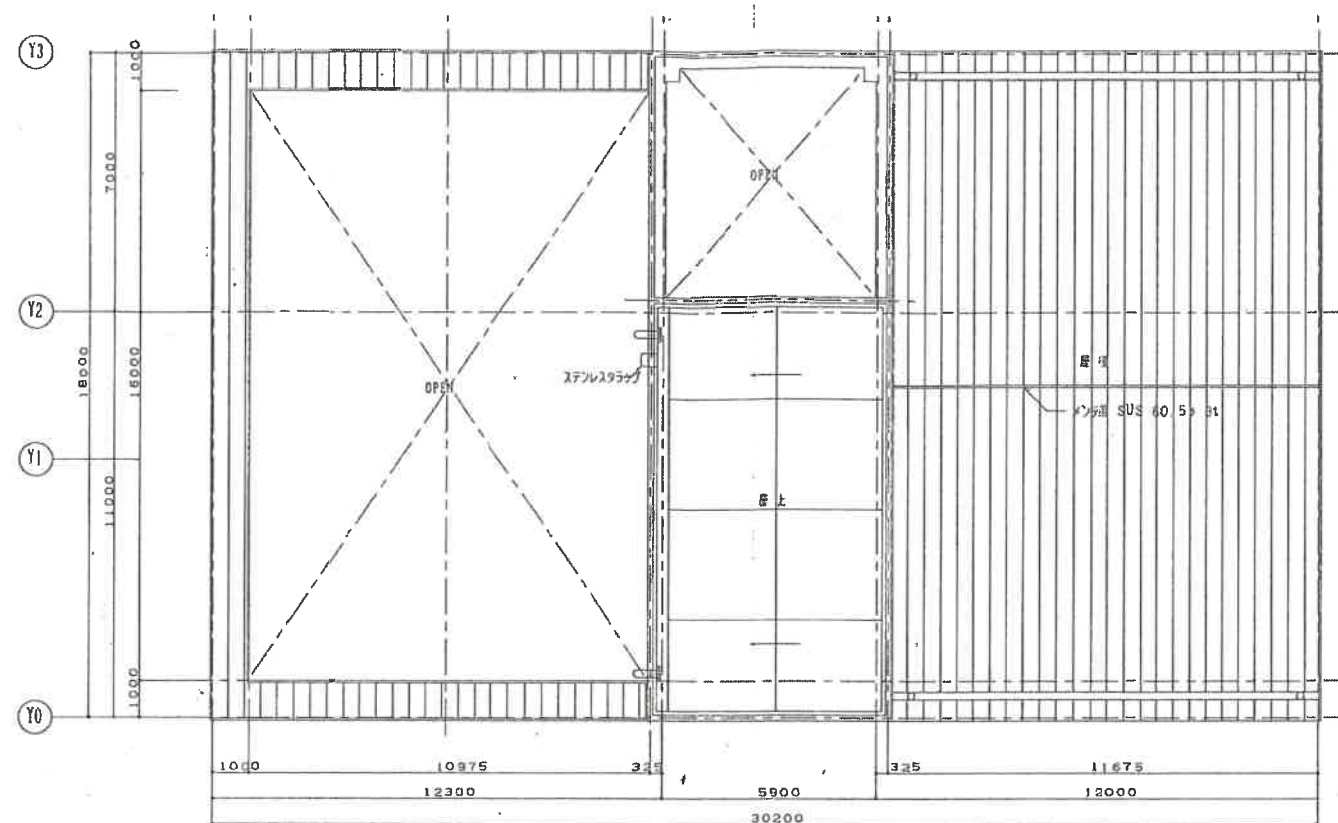

断面図 S=1:100


ELV機室
E2 x1
E2B x1

フィットネスルーム
P1 x8
P2 x1

空調機室
F2 x3
F2B x1
E3 x1
F8 x1

室外機置場
S1 x6

断面図 S=1:100

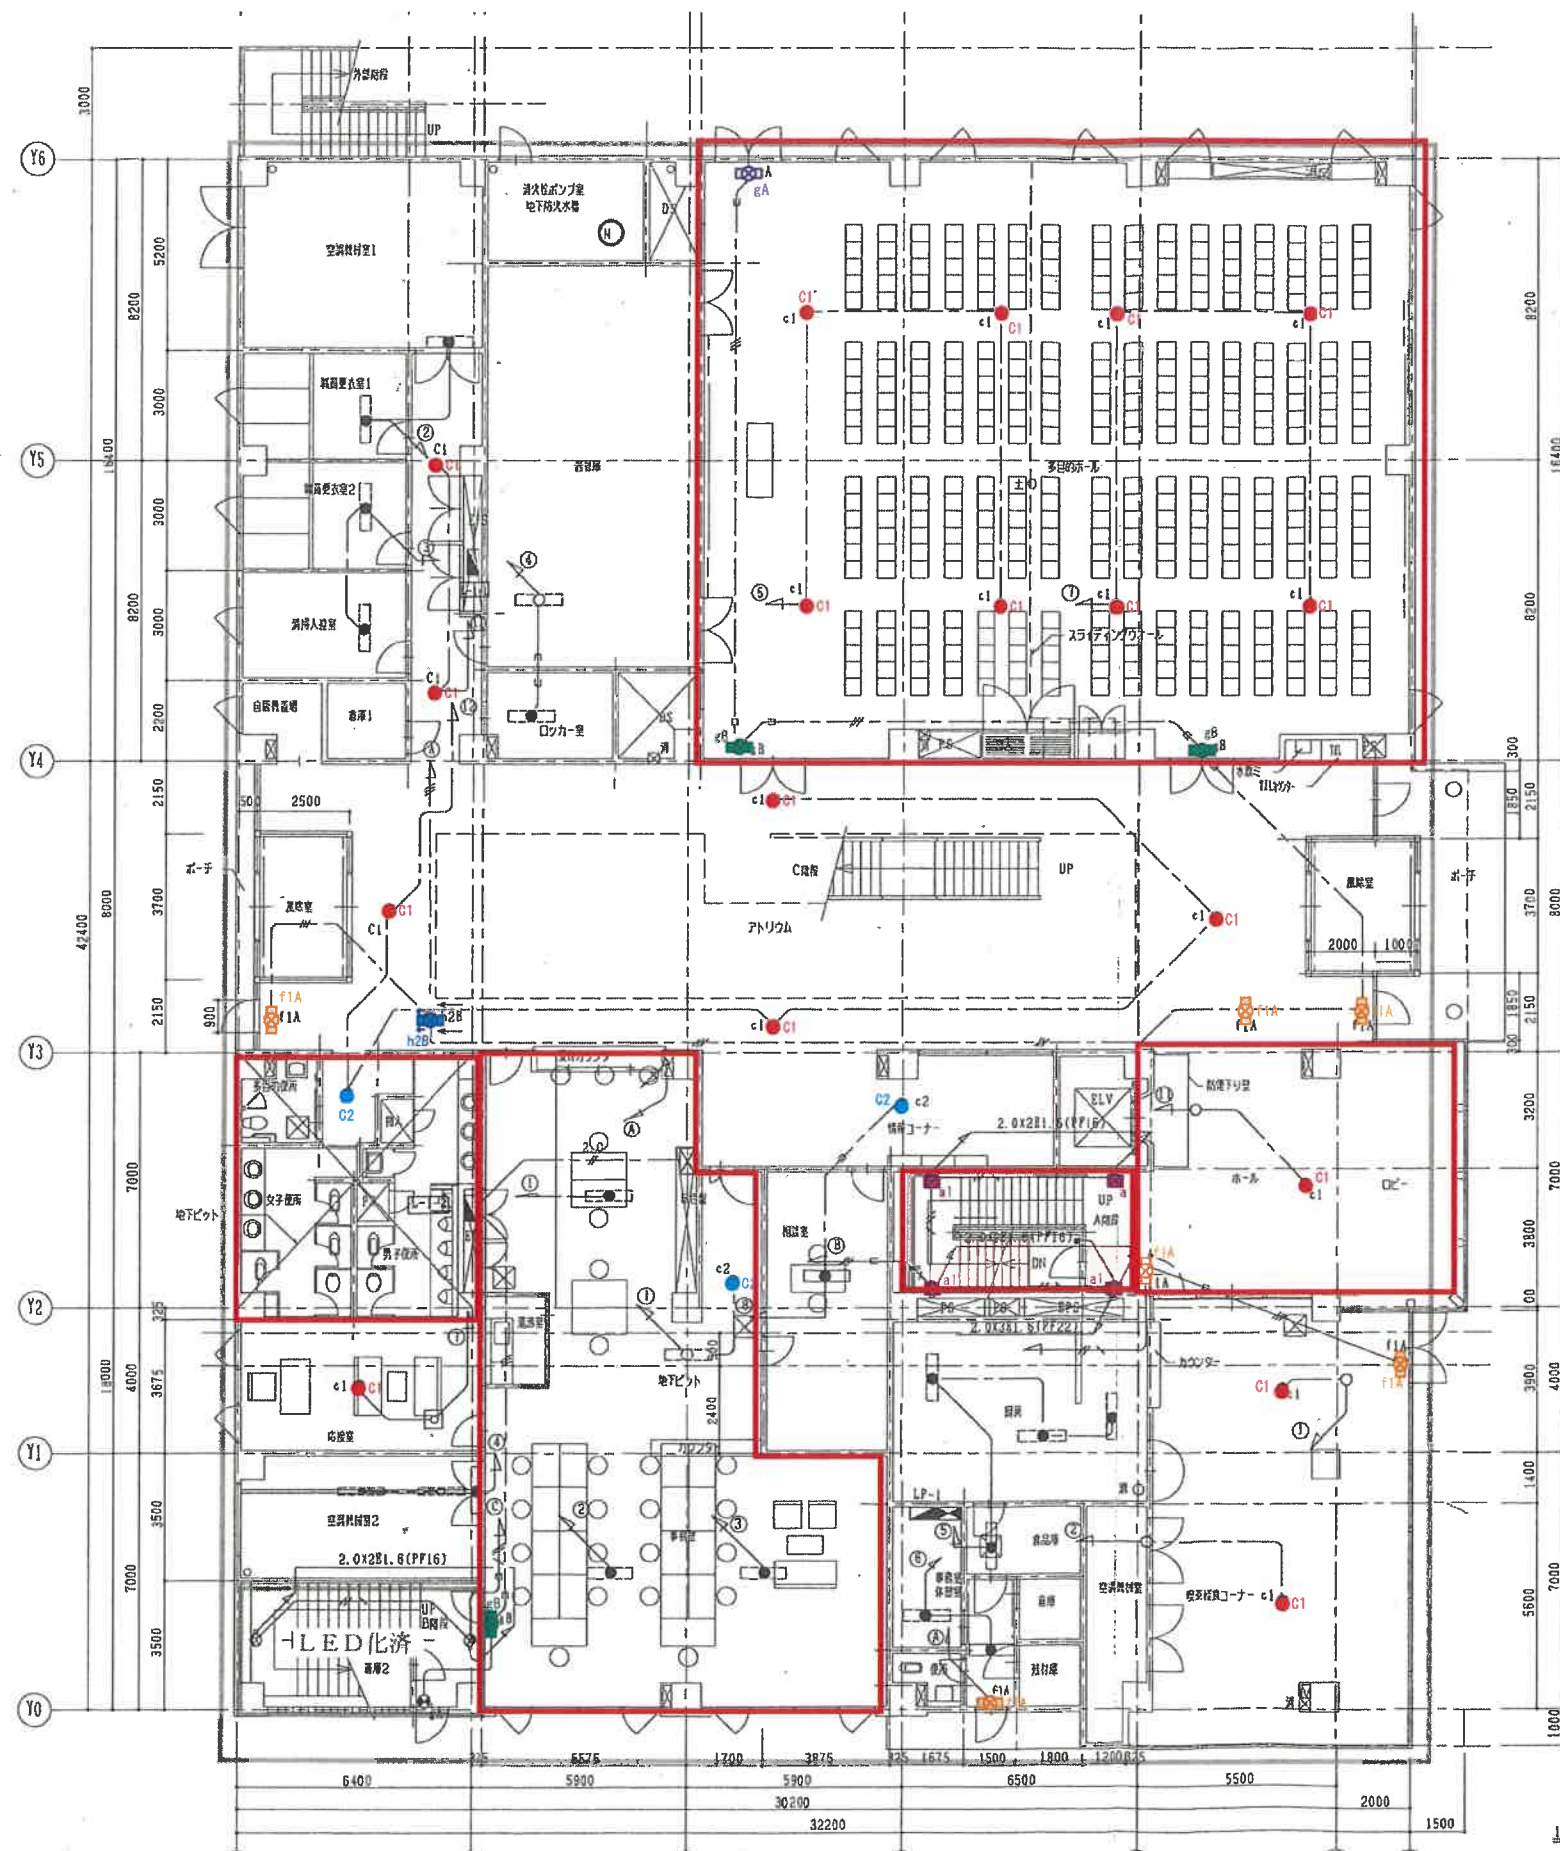

多目的ホール
gAX1
gBX2
c1X8


アトリウム
f1AX3
h2BX1
c1X4

情報コーナー
c2X1

ホール
c2X1
f1AX1

A階段
a1X4

喫茶・軽食コーナー
c1X2
f1AX1

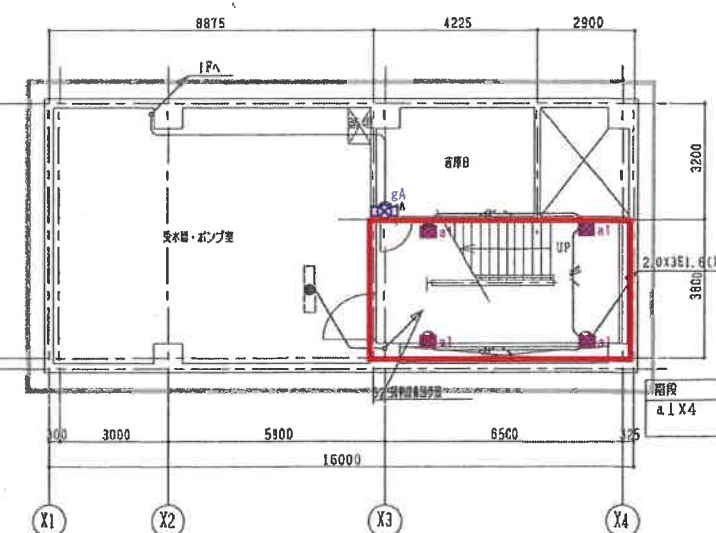

- 凡例
- : ABC形未消化器10型用(壁埋込型)
 - : ABC形未消化器10型用(壁付型) (防湿)
 - ⊗ : 床下点灯口 600X120 (ステンレス付 防湿型)
 - : 視覚障害者誘導用ブロック

□ : 照明器具交




踊り台
gBx1

廊下
c1x3
gAx1
gBx1
j1x1

踊り台
gBx1

便所前通路
c2x1

B階段
a1x2

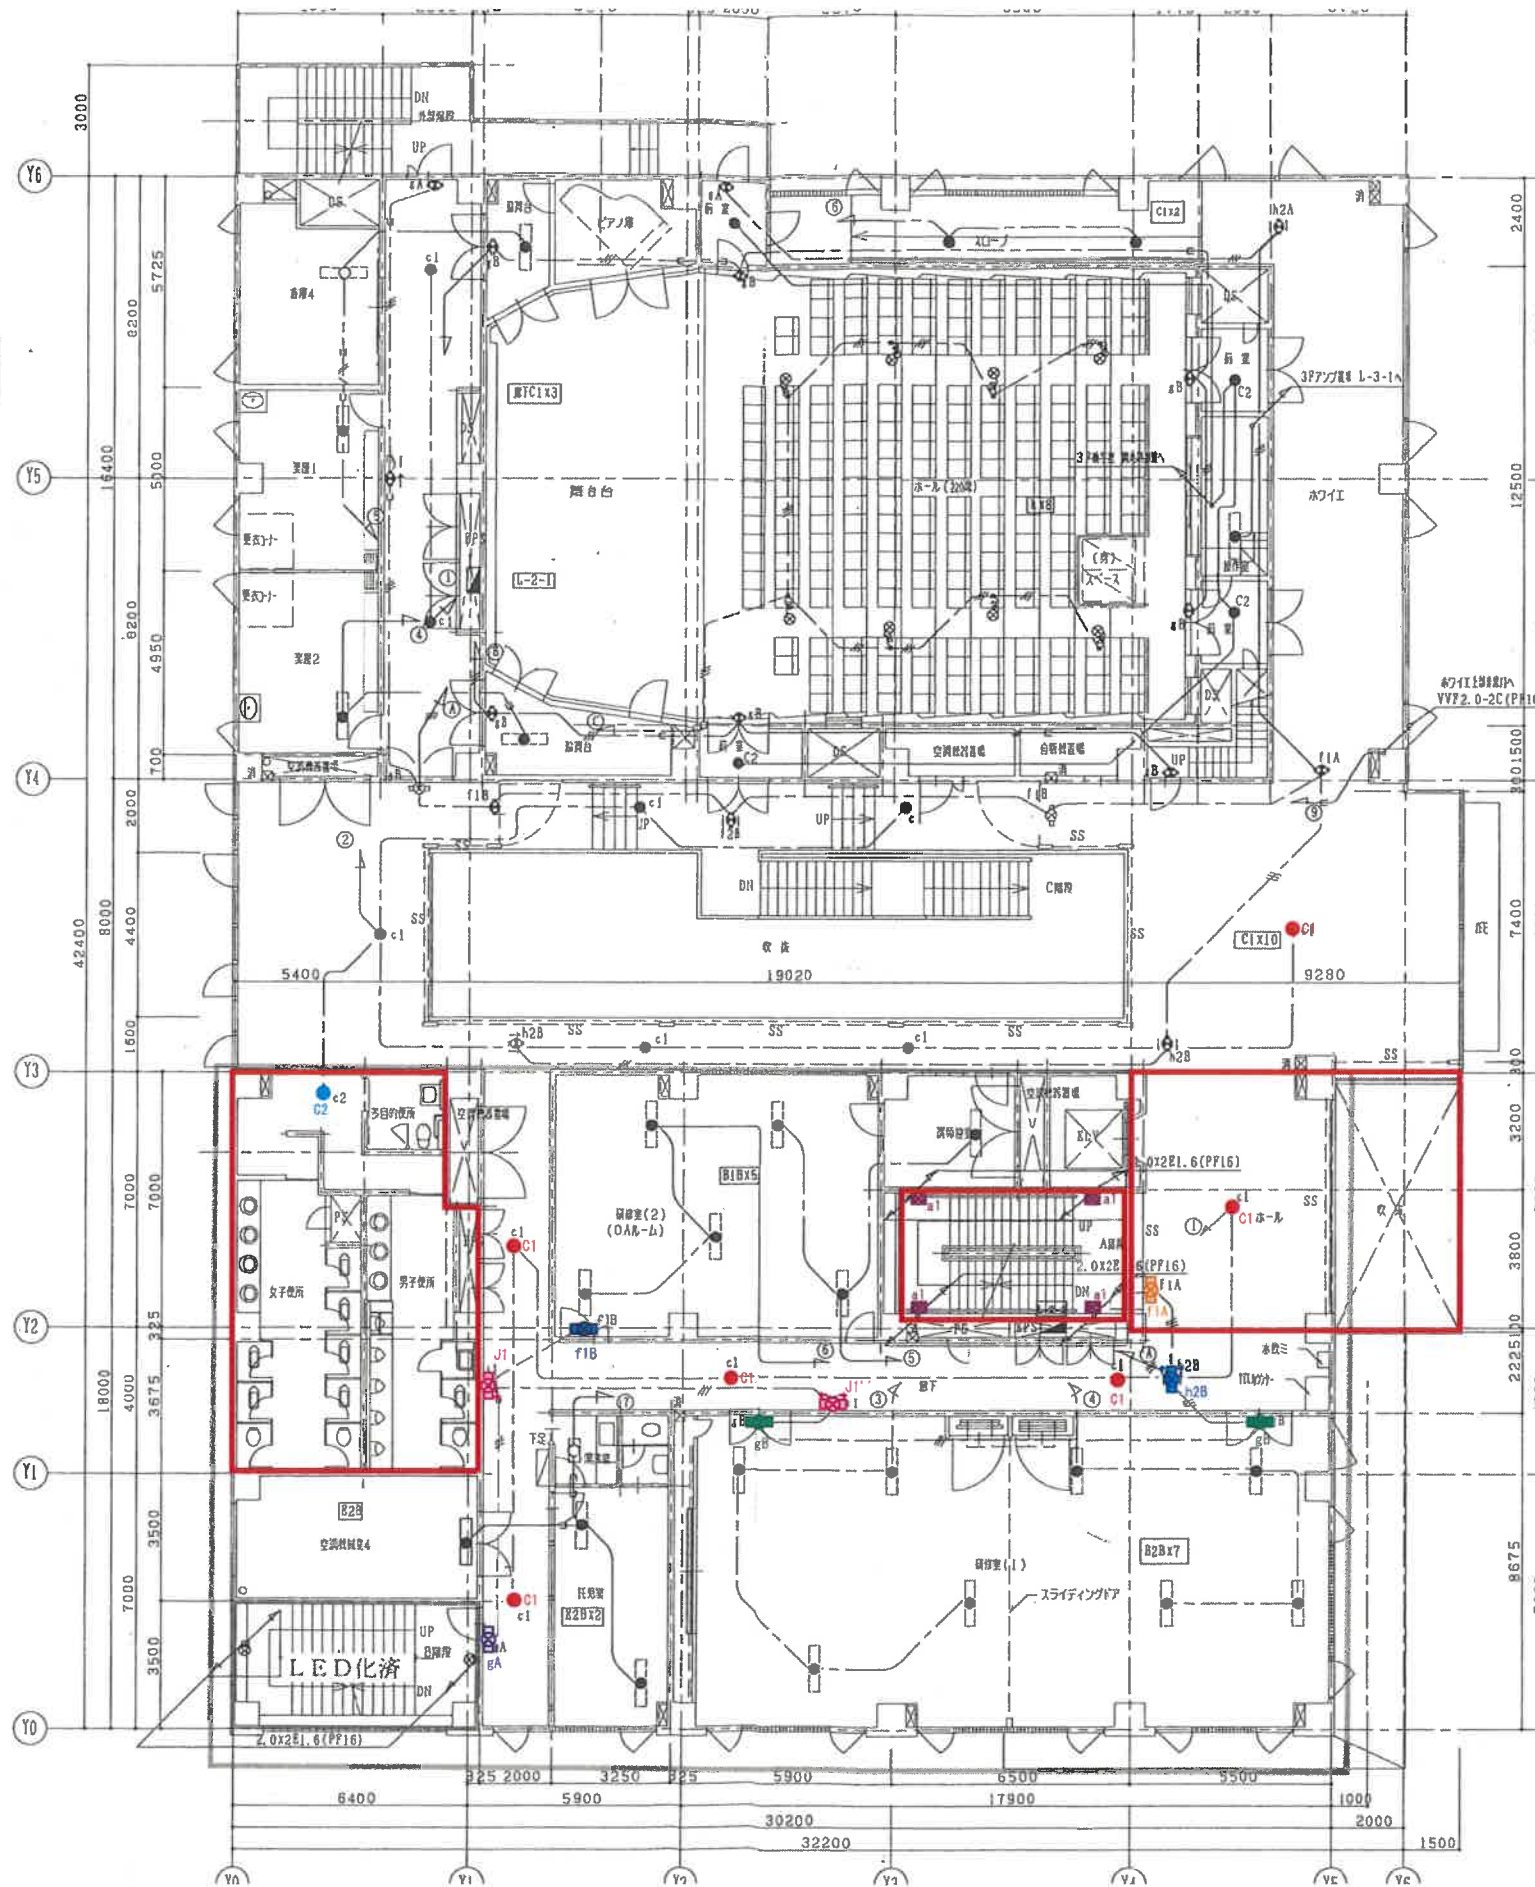

スロープ
c1x2

ホール
kx8
gBx4

前室x4
c2x4
gAx1

階段
gBx1

アトリウム
c1x10
h2Bx2
f1Bx2
f2Bx1

A階段
a1x4


廊下
c1x4
j1x2
gAx1

前室(L)
B2Bx7

ホワイエ
f1Ax1
h2Ax1

ホール
c1x1
f1Ax1
h2Bx1

2階平面図 S=1:100

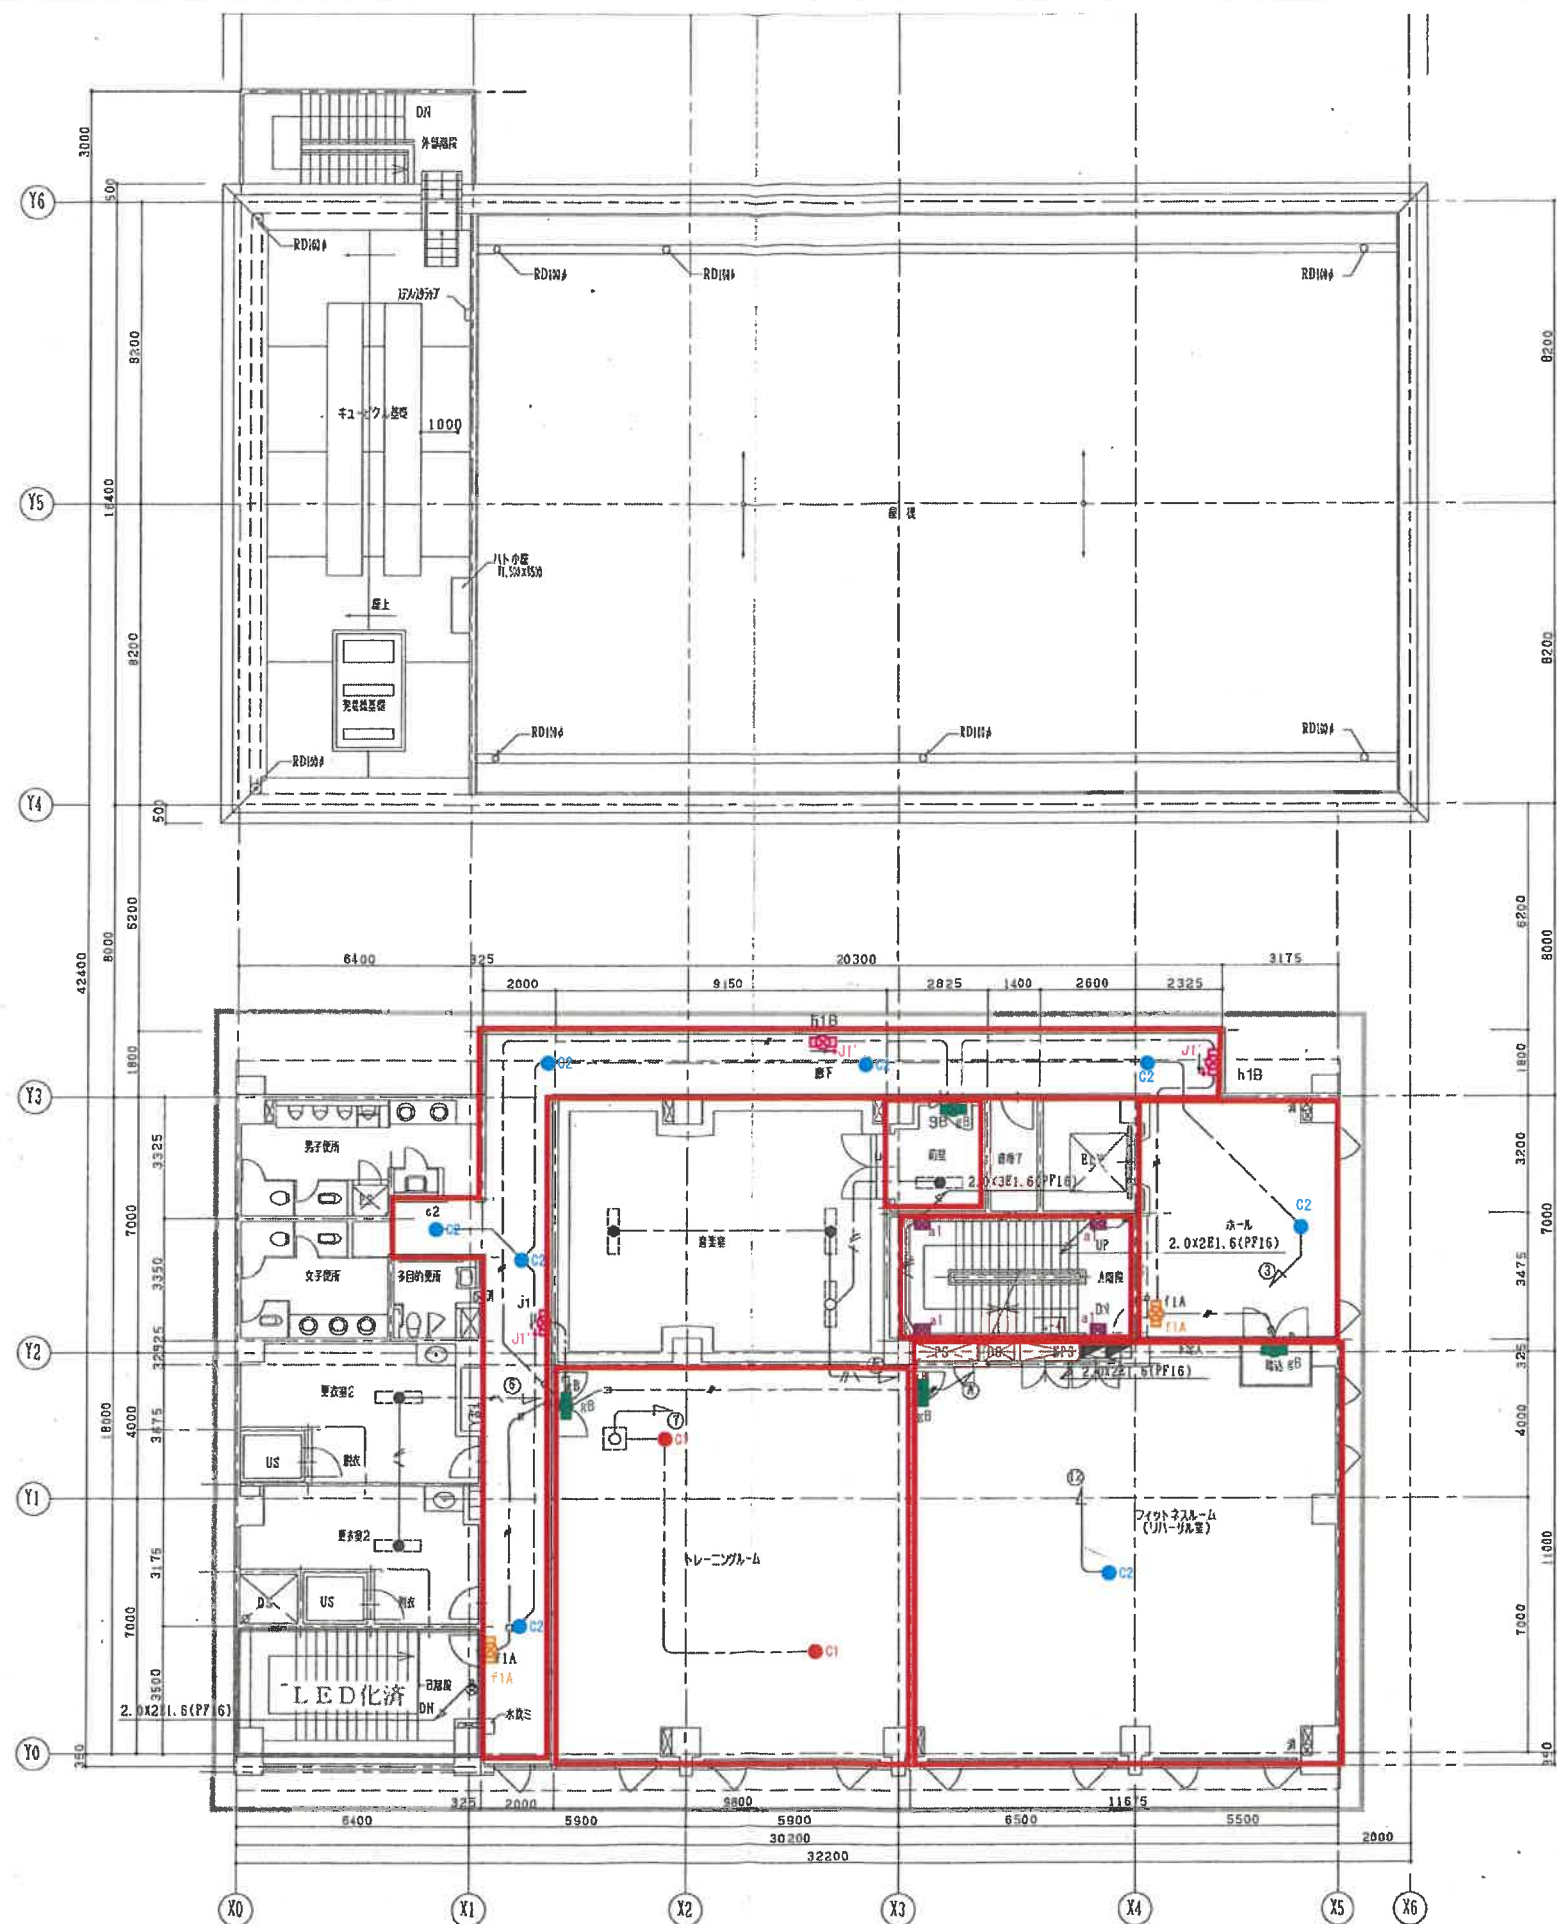

B階段
a1x1

廊下
c2x5
j1x3
f1Ax1

A階段
a1x4


ホール
f1Ax1
c2x1

トレーニングルーム
c1x2
gBx1


フィットネスルーム
c2x1
gBx2

4階平面図 S=1:100



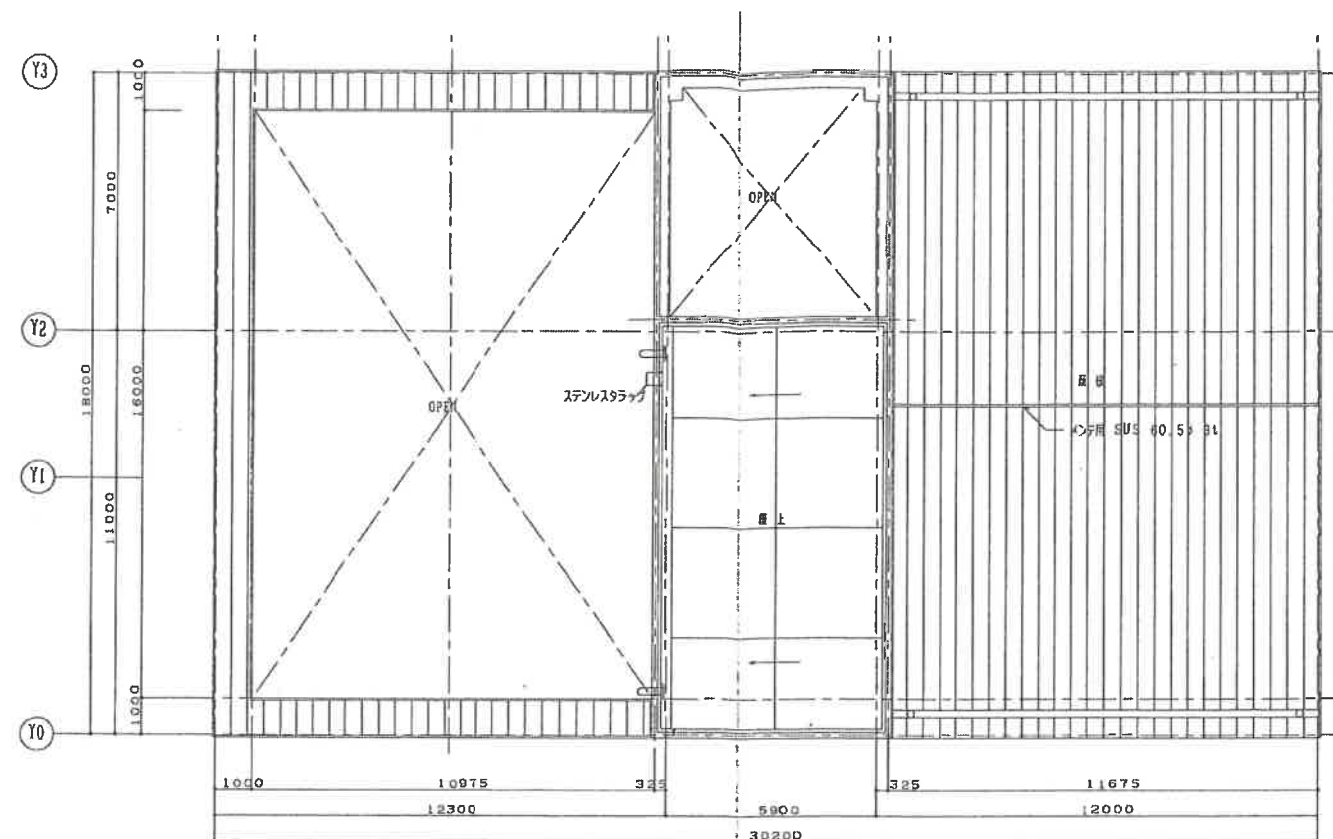

断面積図 S=1:100

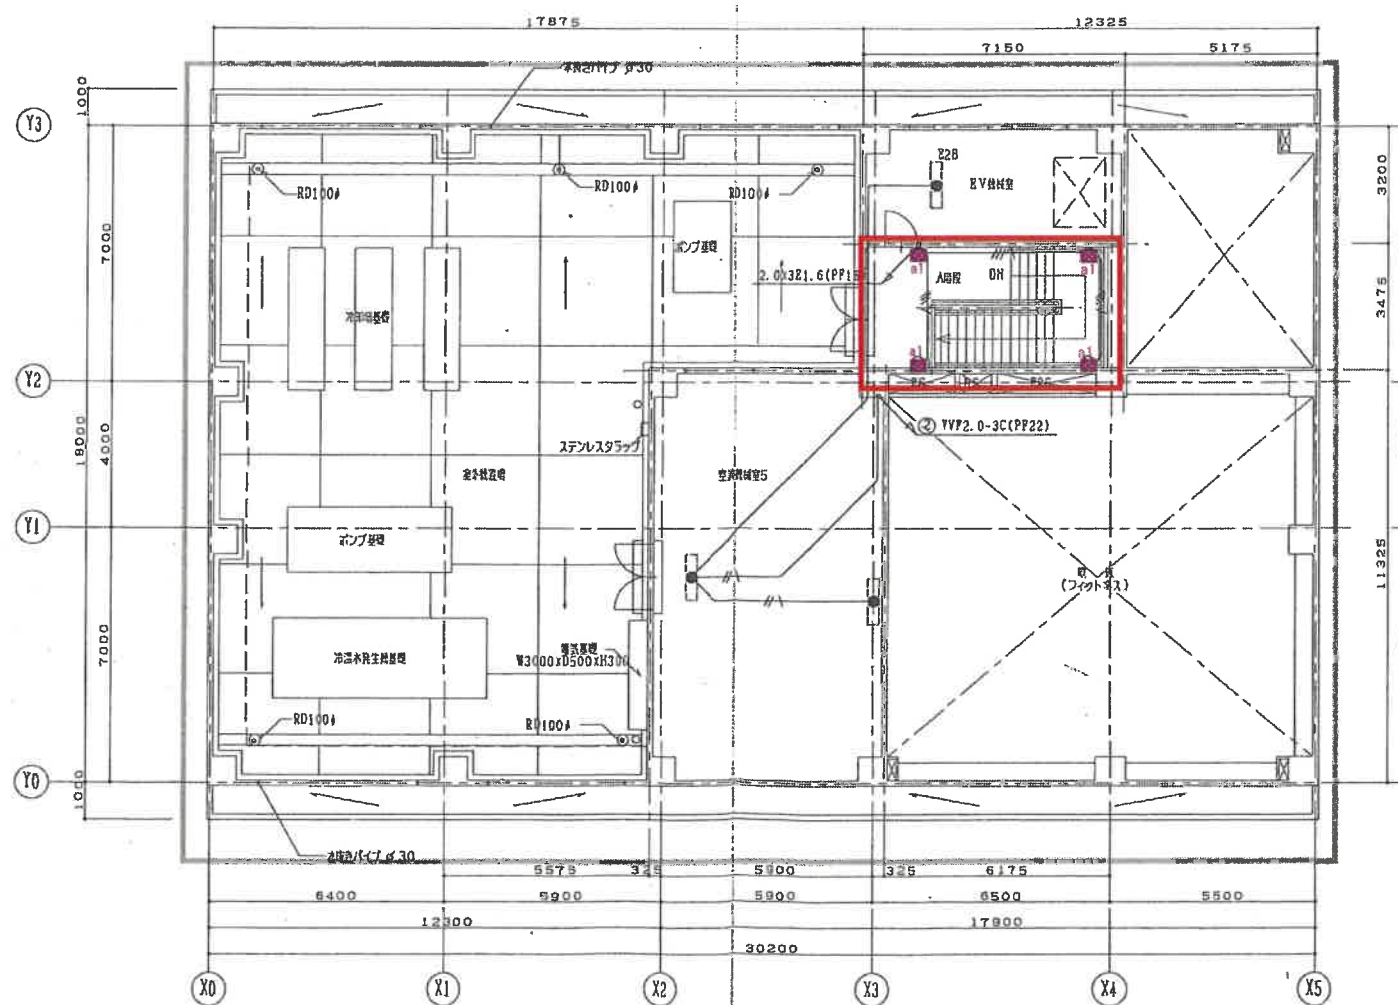

断面積図 S=1:100

A8F
a1 x 4