
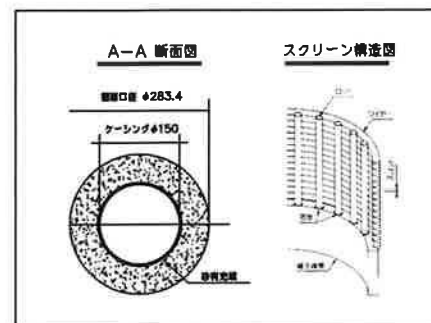


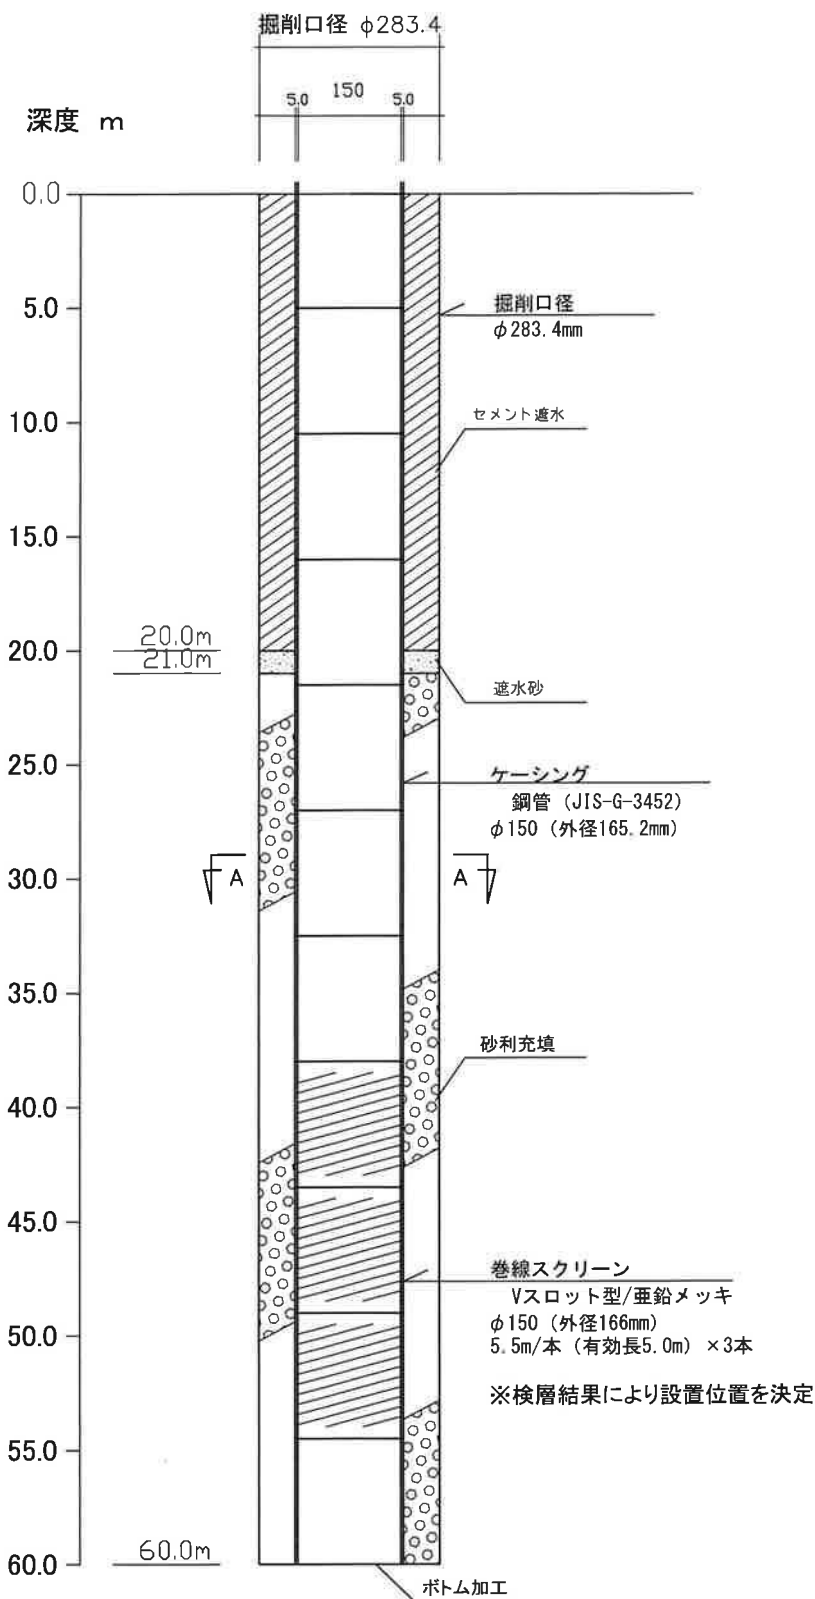

特記仕様書

工 事 名	金原地区土地改良事業に係る井戸試掘調査業務委託
掘 削 場 所	相模原市緑区 根小屋・長竹地内
掘 削 工 法	ロータリーバイブレーション工法
掘 削 深 度	60m
仕上り 口径	150mm (掘削口径283.4mm)
電 気 検 層	電気検層(比例抵抗)は掘削完了後ケーシング挿入前に行う
ケーシング	JIS-G-3452 (配管用炭素鋼鋼管) の黒管によるJISマーク表示品
スクリーン	巻線スクリーンVスロット型 (5.5m/本 3本 有効長15.0m) 設置位置は検層結果により決定
砂 利 充 填	ケーシング及びスクリーン挿入後、掘削孔との隙間に充填
遮 水	充填砂利上部にセメント遮水
揚 水 試 験	水量確認(限界揚水量及び適正揚水量を求める) 揚水試験は予備揚水、連続揚水試験、段階揚水試験及び水位回復試験
水 質 試 験	設計指定項目とし、公立の保健所、試験所又は認定の試験所に依頼して行なう
成 果 品	地質標本はプラスチック製瓶に密閉し、ケースに取りまとめて整理した地質標本ケース組を提出 地質柱状図は、前項の資料をもとに作成した地質柱状図を提出 柱状図には、電気検層図を併記する

縮尺・・・

NO SCALE

設計年月日

工事名称 金原地区土地改良事業に係る井戸試掘調査業務委託

図面名称 施工予定図(ロータリーバイブレーション工法)

No. k00s