

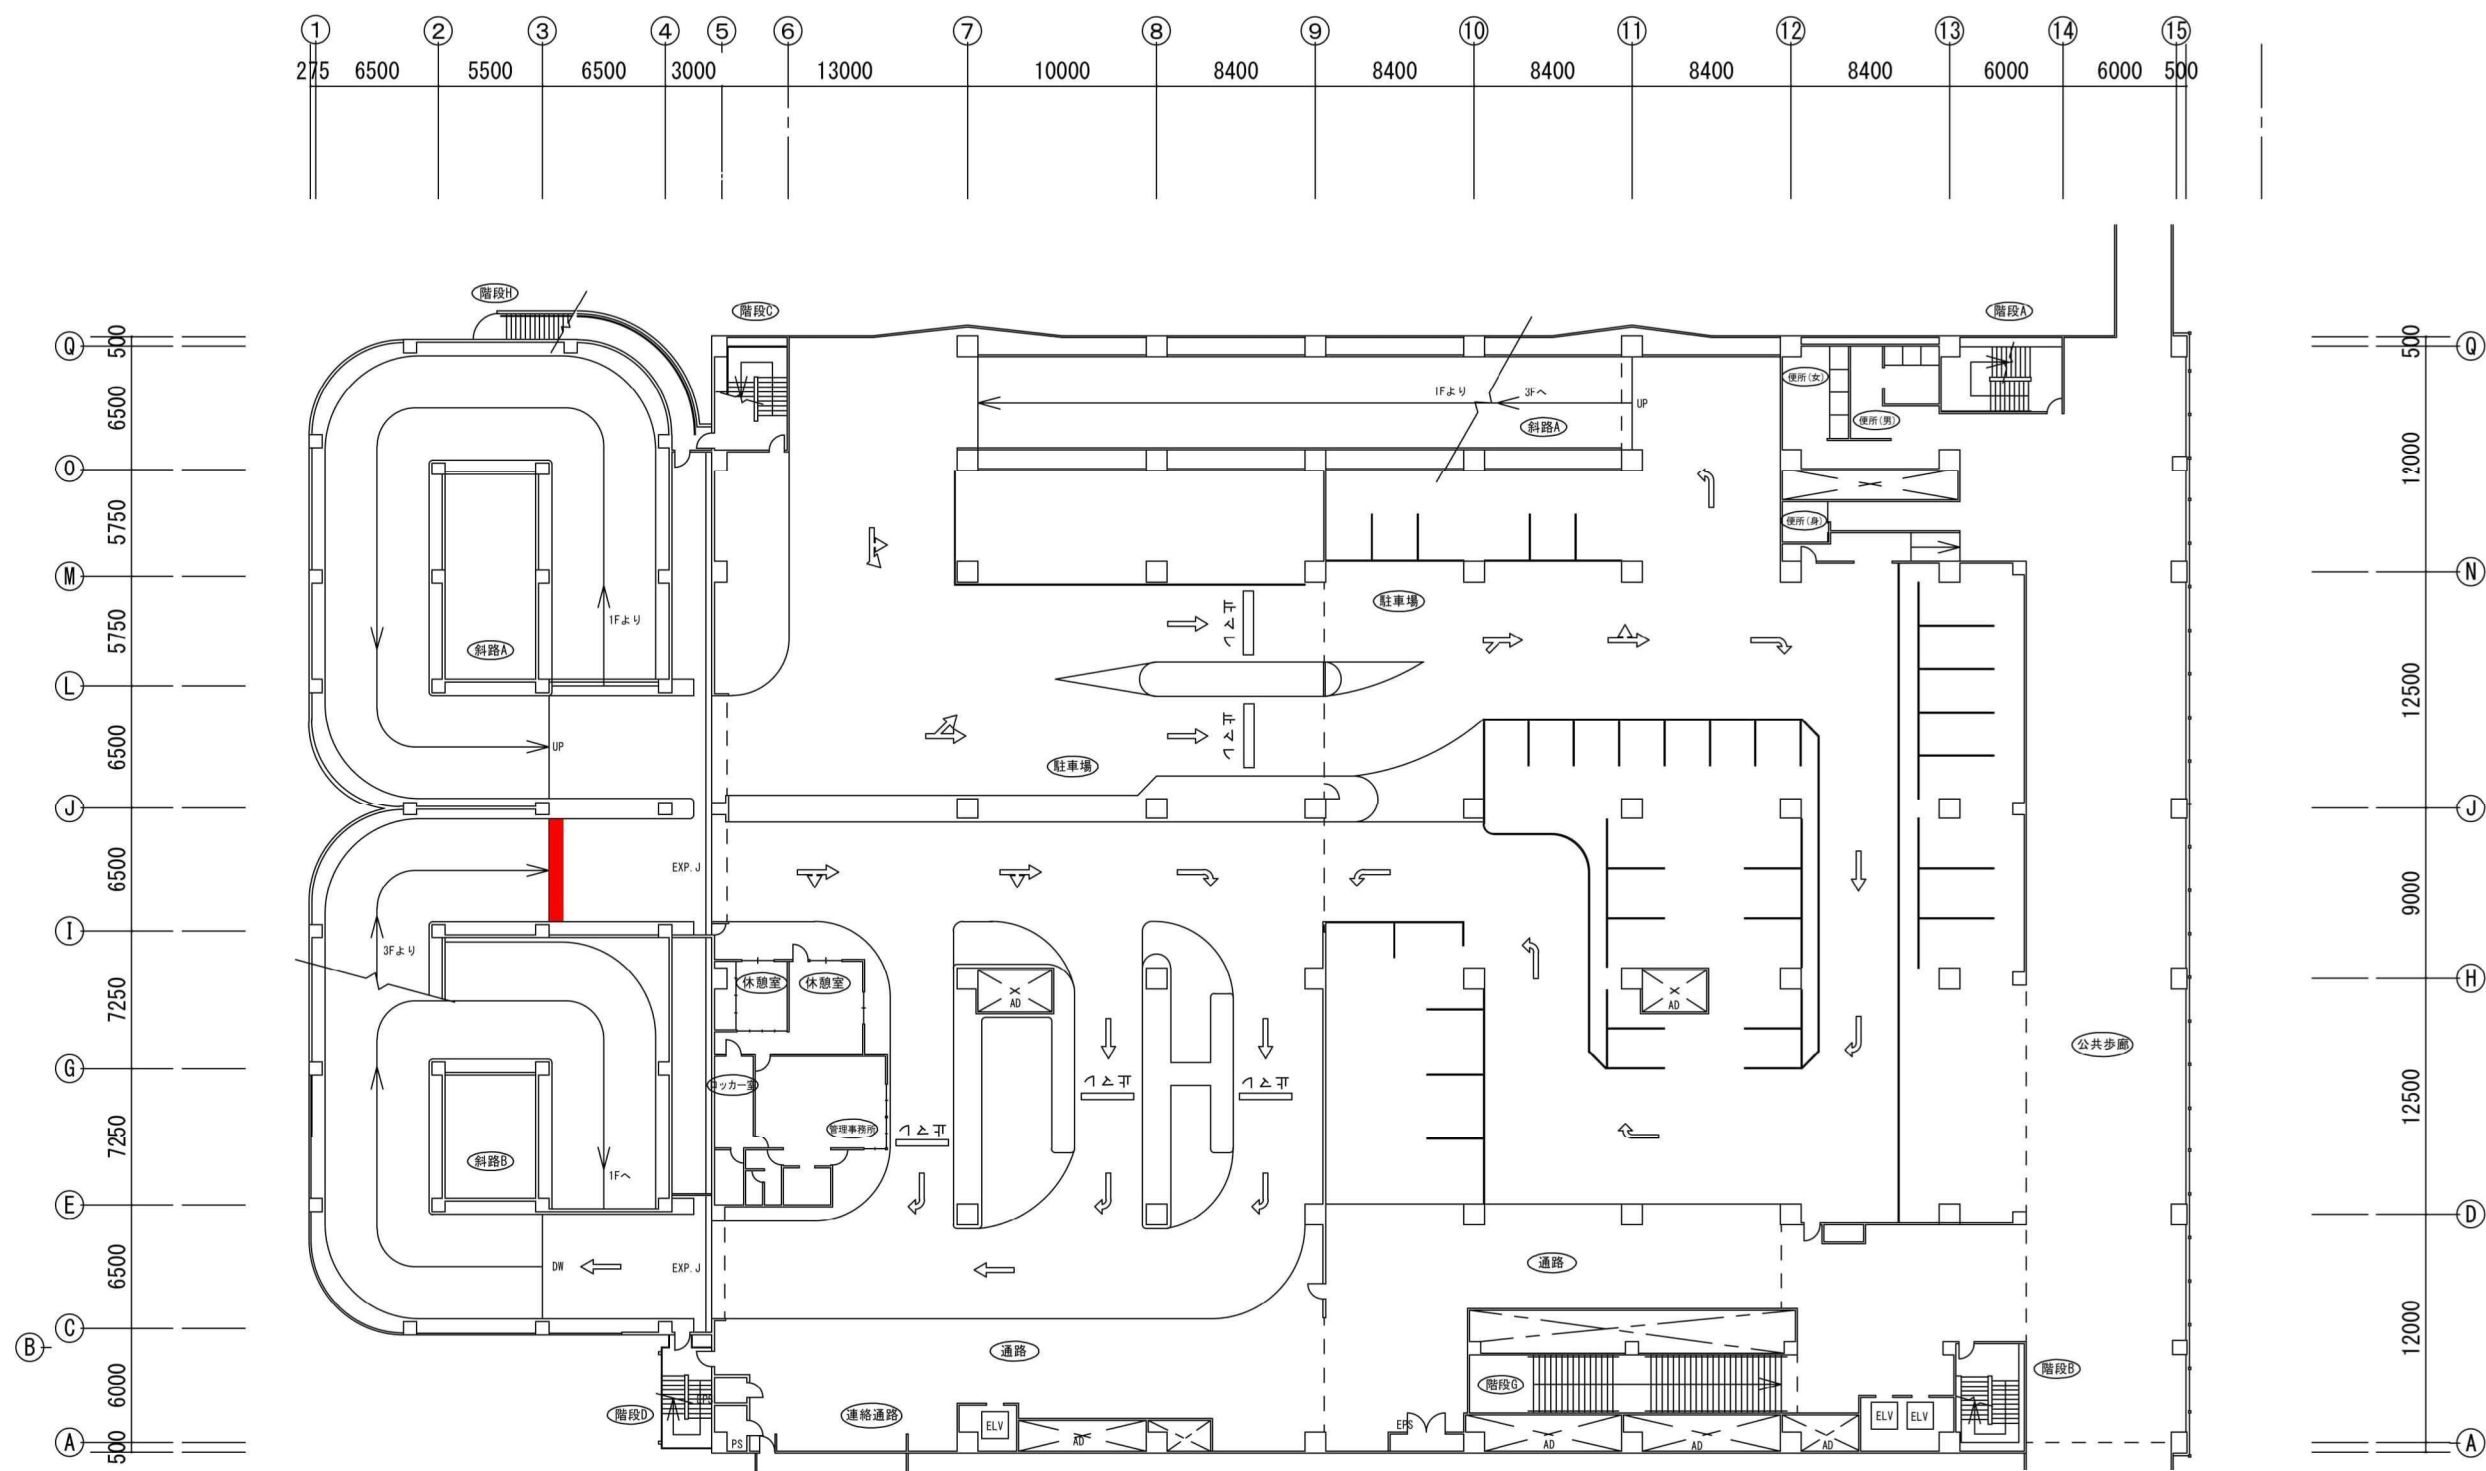


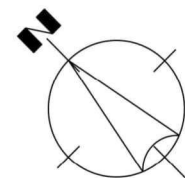


要修繕箇所
修繕済箇所


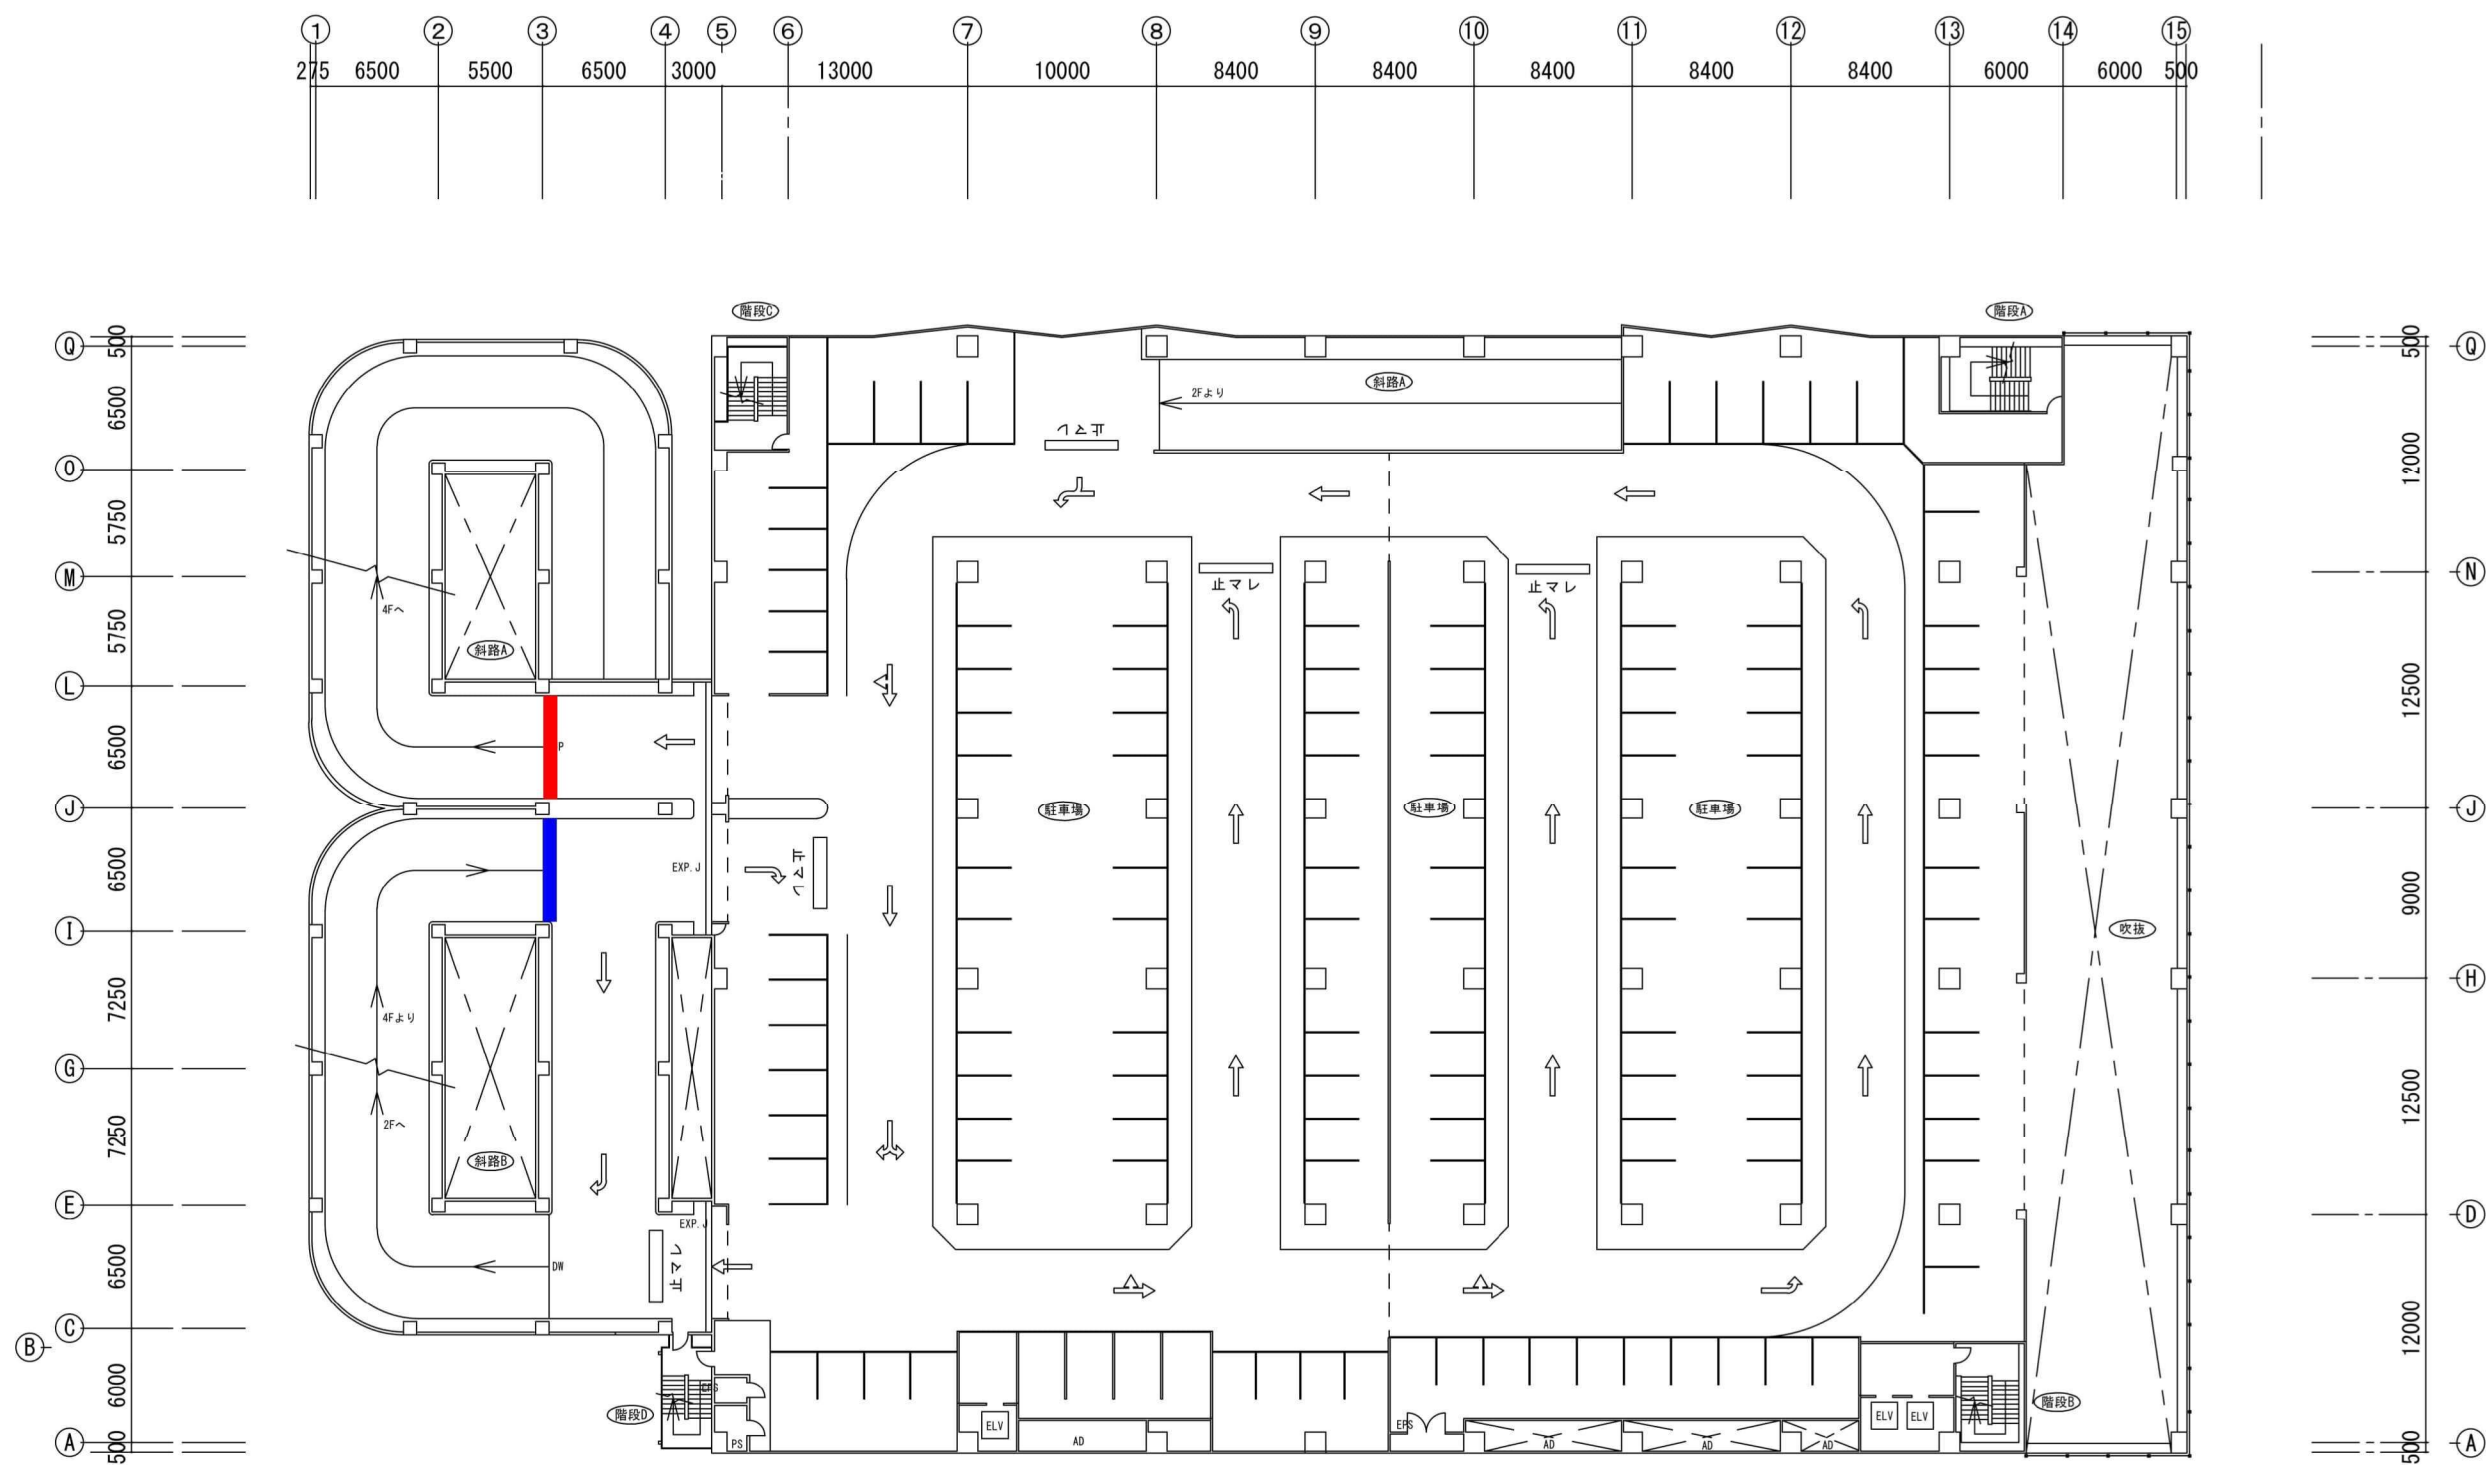


相模大野駐車場 3階平面図 S=1/200

- 要修繕箇所
- 修繕済箇所

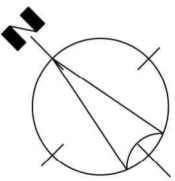

要修繕箇所
修繕済箇所

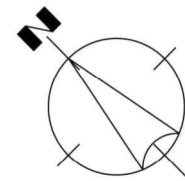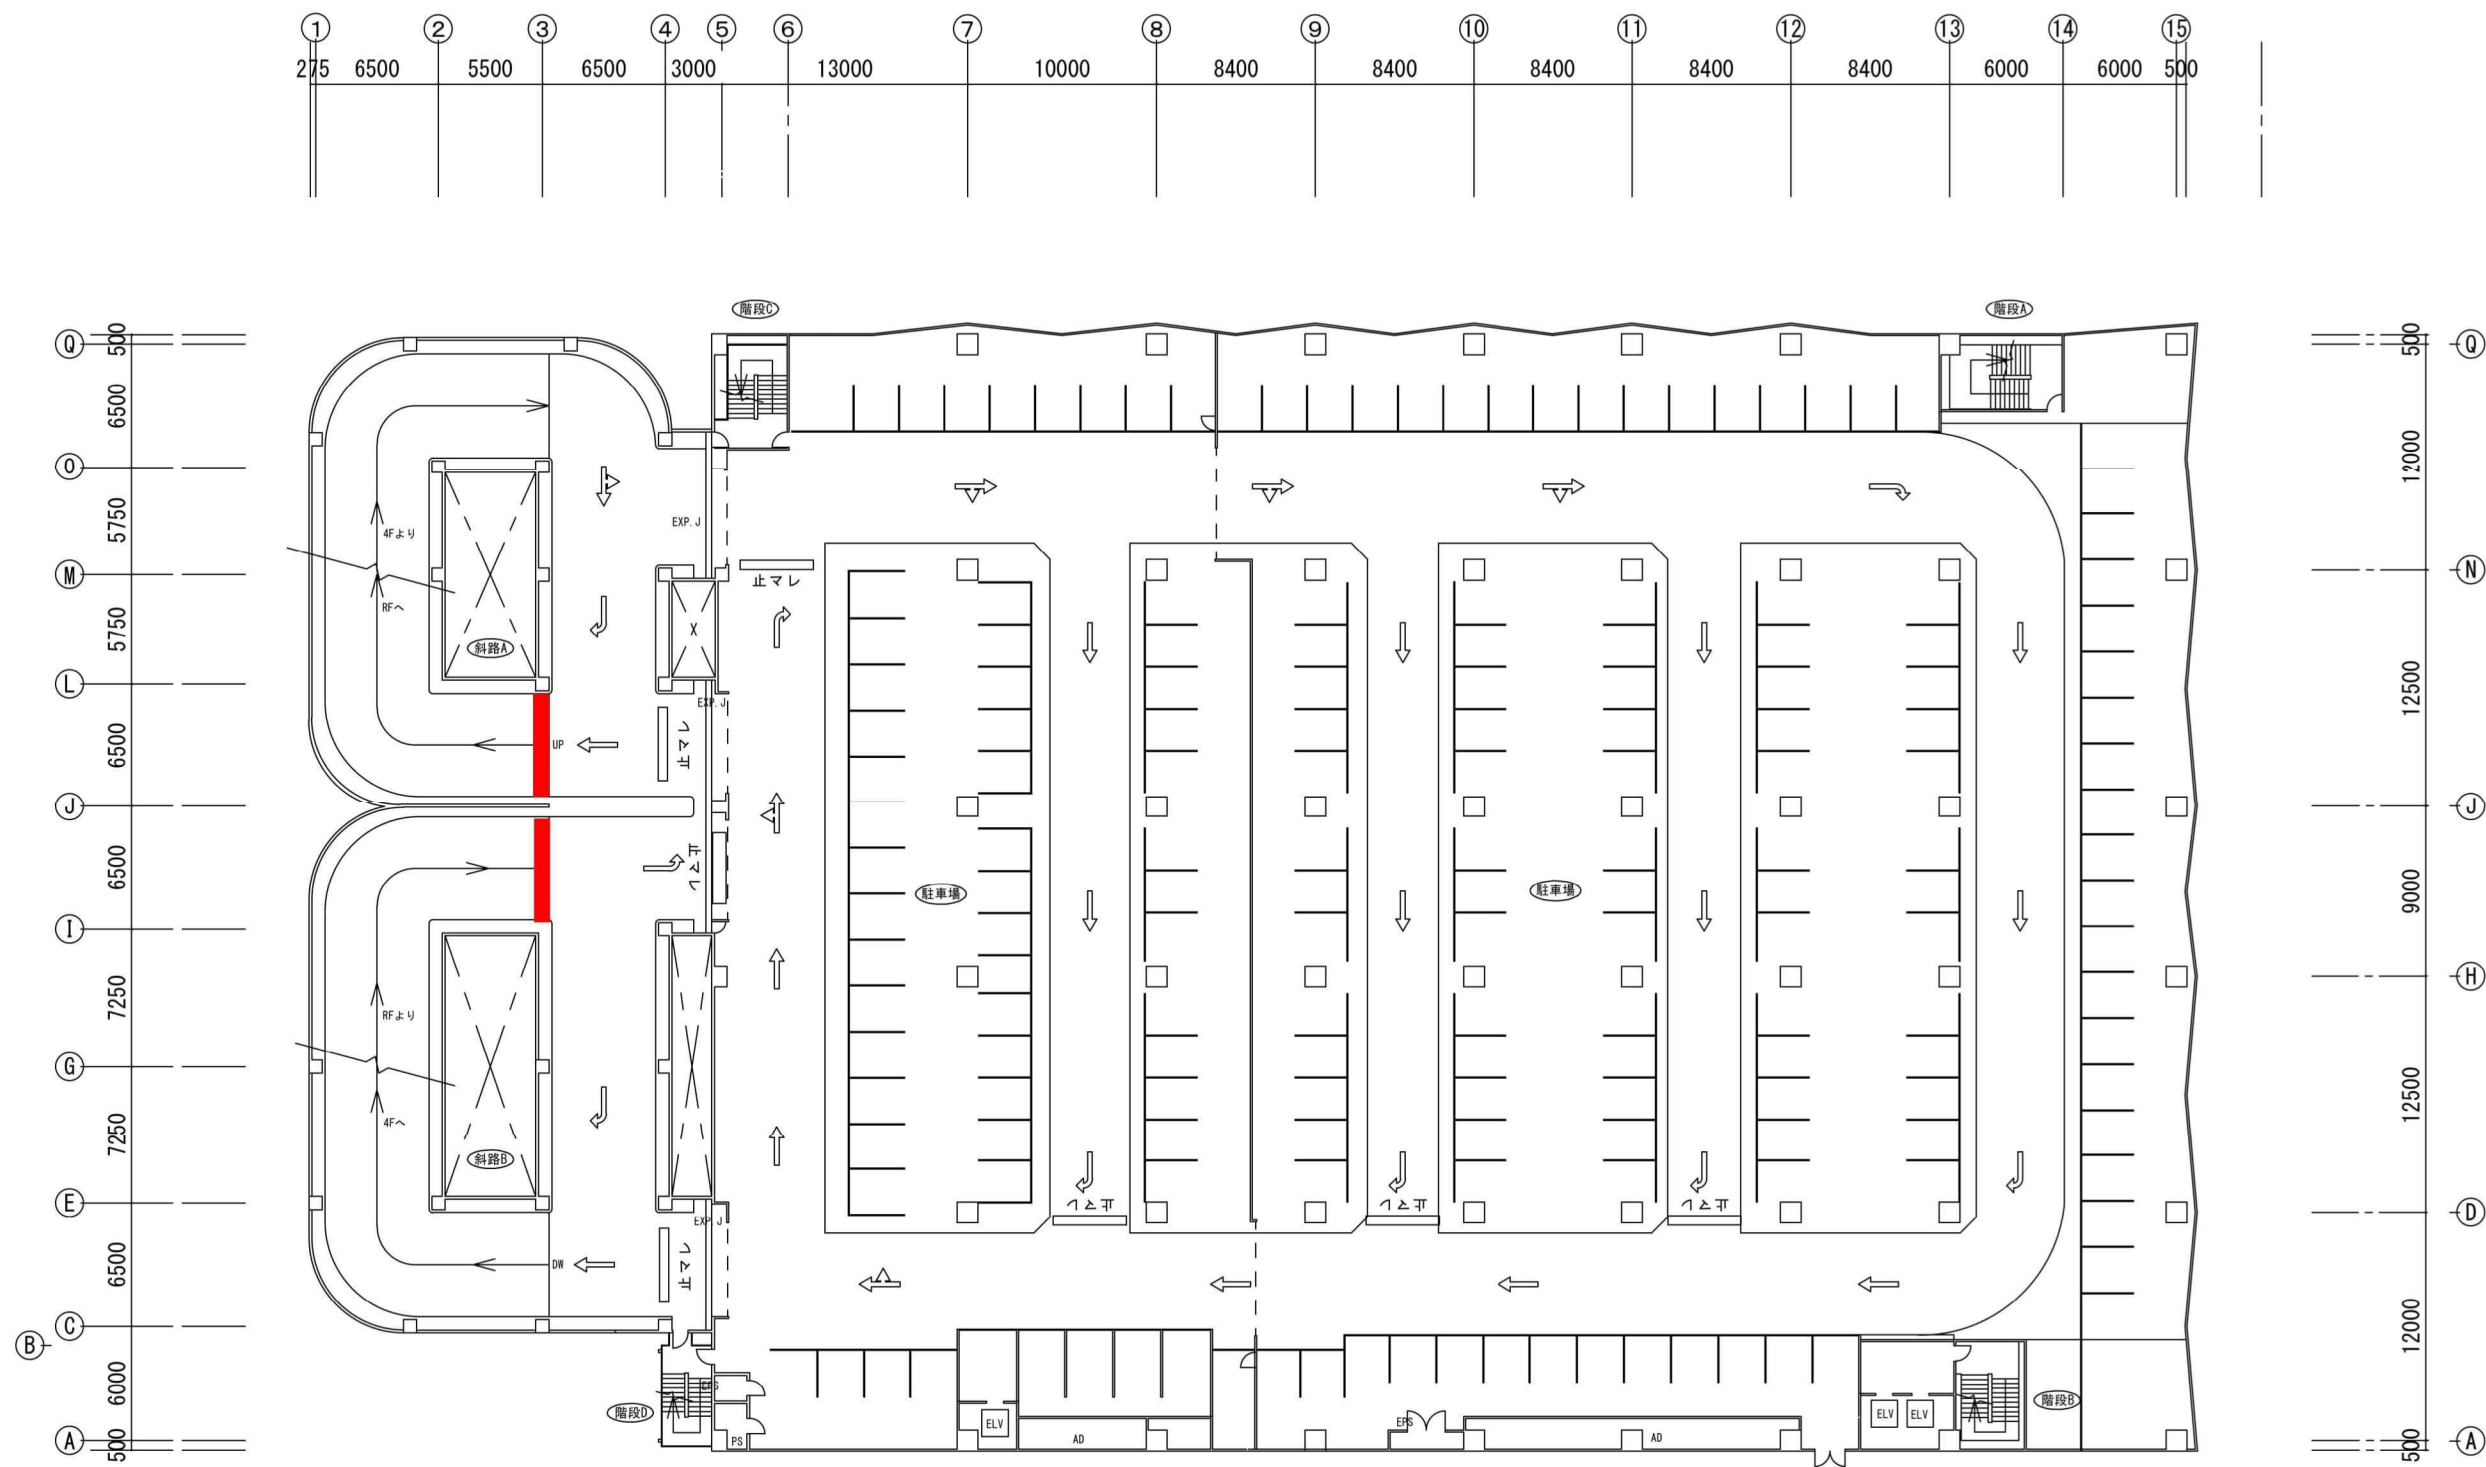

相模大野駐車場 5階平面図 S=1/200

- 要修繕箇所
- 修繕済箇所