地下1階

器具番号	器具記号	既設器具形状	更新方法	台数 (台)	既設器具情報	更新後 LED情報
あ		非常灯	器具交換	3	LD-C1-50。埋込。外寸165mmφ。ミニ電球40W。電源別置仕様	LEDDM50102 + LEDEMX05022
う		埋込器具	器具交換	6	埋込。外寸325mm。球のみ40形2灯用LED(不明)	MY-B440435/N AHTN
え		埋込器具	器具交換	3	埋込。外寸325mm。FLR40×2灯用。昼光色	MY-B440435/N AHTN
か		ブラケット	器具交換	1	壁付。FL10×1灯用。白色。器具設置面W375×H105mm	LEDB88801 + (LDA7N-G/60W/2)×2個
ケ		トラフ	器具交換	1	KL-4671R。壁付。FLR40×1灯用。昼光色。器具幅70mm	MY-L420430/D AHTN
コ		かさ付直付器具	器具交換	4	天井直付。FLR40×2灯用。昼光色	MY-H440430/W AHTN
サ		逆富士直付器具	器具交換	7	FL20×2灯用。白色。器具幅230mm	MY-V215431/N AHTN
シ		逆富士直付器具	器具交換	1	FB42038F。FLR40×2灯用。昼光色。器具幅200mm。非常照明一体型(電源別置)	MY-VKR440430/N AHTN
ス		キッチンライト	器具交換	1	E-S60B。天井直付。FL15×1灯用。昼白色。約W598×115mm。スイッチ付	LEDB83126 + LDM20SSN/10/10-01
セ		埋込器具	器具交換	1	埋込。外寸215mm。FLR40×1灯用。昼光色	MY-B420432/D AHTN
ソ		かさ付直付器具	器具交換	8	天井直付。FLR40×2灯用。白色	MY-H440430/W AHTN
タ		片反射器具	器具交換	1	FV-4671R。壁付。FLR40×1灯用。白色	MY-WN420530/W AHTN
チ		かさ付直付器具	器具交換	37	レースウエイ直付。FLR40×2灯用。昼光色	MY-H440430/W AHTN
ツ		トラフ	器具交換	1	壁付。FL20×1灯用。白色。器具幅130mm	MY-N208433/W AHTN
テ		かさ付直付器具	器具交換	3	FLR40×1灯用。白色	MY-H420430/W AHTN
ト		かさ付直付器具	器具交換	6	FLR40×1灯用。昼光色	MY-H420430/W AHTN
ナ		ブラケット	器具交換	2	LC-W1412。天井直付。IL60W。電球色。防湿防雨仕様	EL-WCE1700C + LDA7L-G-E17/60/S
ニ		逆富士直付器具	器具交換	1	FLR40×1灯用。昼光色。器具幅145mm	MY-WV420530/N AHTN
ヌ		逆富士直付器具	器具交換	1	FLR40×2灯用。昼光色。器具幅230mm	MY-V440431/D AHTN
ネ		非常灯	新設	3	新規開口。埋込新設	EL-DT21111
ノ		非常灯	新設	3	直付。新設	EL-CT21111

1階

器具番号	器具記号	既設器具形状	更新方法	台数（台）	既設器具情報	更新後 LED情報
あ		非常灯	器具交換	20	LD-C1-50。埋込。外寸165mmφ。ミニ電球40W。電源別置仕様	LEDDM50102 + LEDEMX05022
い		ユニバーサルダウンライト	器具交換	3	LD-1615。埋込。125mmφ。IL60W	LEDD85003N + LDF4L-HGX/C7/5/2
う		埋込器具	器具交換	8	埋込。外寸325mm。球のみ40形2灯用LED(不明)	MY-B440435/N AHTN
え		埋込器具	器具交換	5	埋込。外寸325mm。FLR40×2灯用。昼光色	MY-B440435/N AHTN
お		埋込器具	器具交換	4	埋込。外寸215mm。球のみ40形1灯用LED(D-FL40。Lumiere)。6000K	MY-B420432/N AHTN
か		ブラケット	器具交換	9	壁付。FL10×1灯用。白色。器具設置面W375×H105mm	LEDB88801 + (LDA7N-G/60W/2)×2個
き		逆富士直付器具	器具交換	1	KV-4651R。FLR40×1灯用。白色。器具幅145mm	MY-V420430/N AHTN
く		ブラケット	器具交換	1	8008S。壁付。FL15×1灯用。白色	LEDB87005N-LS
け		ブラケット	器具交換	8	壁付。FL20W×1灯用。設置面W90×H540mm	EL-LR-WF0600N/2 AHTN
こ		ダウンライト	器具交換	25	埋込。外寸165mmφ。球のみLED(不明)	EL-D04/3(102NM) AHN
さ		非常灯	器具交換	2	埋込。外寸117mmφ。ミニ電球40W。電源別置仕様	EL-DT21111
し		スクエア	器具交換	6	NFF54164-R4C。埋込。外寸620mm角。FPL55×4灯用。昼白色	EL-SK12011N/5 AHTZ
す		スポットライト	器具交換	2	NL02631WK。配ダク付。球のみLED。LDR5L-M-E11-G004。4.6W。電球色	EL-SE2602C/WRD + LDA7L-G/60/S-A
せ		埋込器具	器具交換	4	埋込。外寸329mm。FLR40×2灯用。昼白色	MY-B440435/N AHTN
そ		キッチンライト	器具交換	1	TFT-0059。天井直付。FL15×1灯用。約W470×55mm	LEDB87004N-LS
た		逆富士直付器具	器具交換	3	FLR40×1灯用。昼光色。器具幅145mm	MY-V420432/D AHTN
ち		埋込器具	器具交換	2	K-4732R。埋込。外寸323mm。FLR40×2灯用。昼光色	MY-B440435/D AHTN
つ		ダウンライト	器具交換	53	埋込。外寸165mmφ。球のみLED。LDA7N-G-6T52P。5000K。7.3W	EL-D04/3(102NM) AHN
て		かさ付直付器具	器具交換	7	FH-4712R。FLR40×2灯用。昼光色	MY-H440430/N AHTN
と		逆富士直付器具	器具交換	8	FLR40×2灯用。白色。器具幅230mm	MY-V440431/W AHTN
な		埋込器具	器具交換	4	埋込。外寸325mm。FLR40×2灯用。昼光色	MY-B440435/N AHTN
に		直付器具	器具交換	15	LC-622。壁付。ランプポールランプ100W。電球色。器具設置面150mm角	LC505C + LDA6N-G/60/S-A
ぬ		ブラケット	器具交換	2	LC-W1412。天井直付。球のみLED。LDA7N-G-6T52P。5000K。7.3W。防湿防雨仕様	EL-WCE1700C + LDA7N-G-E17/60/S
ね		ダウンライト	器具交換	2	埋込。外寸160mmφ。球のみLED。LDA7N-G-6T52P。5000K。7.3W。浅型	EL-D01/1(062NM) AHZ + 特注リニューアルプレート135mmφ
の		ダウンライト	器具交換	18	埋込。外寸165mmφ。IL60W。電球色	EL-D04/3(062LM) AHZ
は		ダウンライト	器具交換	2	埋込。外寸165mmφ。球のみLED。LDA7N-G-6T52P。5000K。7.3W	EL-D04/3(062NM) AHZ
ひ		トラフ(間接照明)	器具交換	24	FLR40×1灯用。高所	MY-L420431/W AHZ
ふ		非常灯	器具交換	4	埋込。150mmφ。ミニ電球40W。電源別置仕様。高所	LEDDM10100 + LEDEMX05022
へ		ダウンライト	器具交換	50	埋込。150mmφ。電球色。光源不明(高所)	LEKD35051ML-LD9
ほ		埋込器具	器具交換	7	埋込。外寸325mm。球のみ40形2灯用LED(D-FL40。Lumiere)。6000K	MY-B440435/N AHTN
ま		サイン内照明	器具交換	9	FL6×1灯用。白色。9W。350×150mmのスペースに直置	LDA2NGE17 + E17両耳付磁器ソケット
み		階段通路誘導灯	器具交換	2	3CF-92。壁付。FLR40×1灯用。昼光色。器具設置面約1116×H95mm。 非常用照明器具　階段通路誘導灯兼用器具(電源別置)	MY-FH420430A/N AHTN
む		階段通路誘導灯	器具交換	1	3AF-16。壁付。FLR40×2灯用。昼光色。器具設置面約1500×H150mm。 非常用照明器具　階段通路誘導灯兼用器具(電源別置)	MY-FH440430A/N AHTN
め		ダウンライト	器具交換	54	埋込。外寸160mmφ。球のみLED。LDA7N-G-6T52P。5000K。7.3W。浅型	EL-D04/3(062NM) AHN
も		ダウンライト	器具交換	5	埋込。外寸170mmφ。FDL27W。電球色。浅型	EL-D04/3(102NM) AHN
や		ダウンライト	器具交換	3	埋込。外寸170mmφ。FDL27W。昼白色。浅型	EL-D04/3(102NM) AHN
ゆ		ブラケット	器具交換	5	40BG-01A8。壁付。レフランプ100形。器具設置面130mm角	LEDS88901Y(K)M + LDR12L-W/150W
よ		ダウンライト	器具交換	7	埋込。外寸195mmφ。FHT42W。電球色。ウォールウォッシャー仕様	EL-D17/3(202LM) AHN + EL-X0014
ら		直付器具	器具交換	2	天井直付。既設球なし。器具設置面約120mmφ	LEKG103921N-LS9
り		スポットライト	器具交換	6	LS-1208-W。直付。ビームランプ150W。器具設置面90mmΦ	EL-SE2600C + LDA12L-G/100/S-A
る		トラフ	器具交換	2	天付。FLR40×1灯用。昼光色	MY-L420430/D AHTN
れ		サイン内照明(間接照明)	球更新	10	サイン内。間接照明づかい。FLR40SD/M/36×1灯用。昼光色	VLT-2RY40WG/6K
ろ		直付器具	器具交換	1	天井直付。球のみ40形1灯用LED(D-FL40。Lumiere)。6000K。約W1260×H130mm	MY-X420430/D AHTN
わ		トラフ	器具交換	18	KL-4671R。天井付。FLR40×1灯用。昼光色	MY-L420430/D AHTN
を		ブラケット	器具交換	1	FC-3835(K)。壁付。FCL30。クール色。器具設置面288mm角	EL-WC1500N/K AHN
ん		スポットライト	器具交換	1	S00F-F/W。壁付。BHRF500WH。器具設置面115mmφ	LEDS-06910NW-LS9
ア		ポール灯	器具交換	1	YD3511K。3.5mポール。2灯用	(XYG2521NLE9)×2 + DYDX2002
イ		直付器具	器具交換	1	天井直付。60W。器具設置面120mmφ	EL-WC1010AN/S AHN
ウ		ブラケット	器具交換	2	B1BF-38B3-10。壁付。球のみLED。LDA7N-G/60W。昼白色。7.3W。器具設置面約210mmΦ	EL-WC1000N/K AHN
エ		ダウンライト	器具交換	6	埋込。外寸165mmφ。既設球無し	LEKD153925N-LS9
オ		かさ付直付器具	器具交換	4	FSW41201ZPN9-RHU。天井から吊り。FHF32×1灯用。ナチュラル色。防湿防雨型	MY-WH425530/N AHTN
カ		ポール灯	器具交換	3	40UC-02K1。バラストレス100W×2灯用	(NNY22105ZLE9)×2 + DYDX2019-KAKOU
キ		ダウンライト	器具交換	6	埋込。外寸200mmφ。内寸120mmφ。球のみLED(不明)	LEKD153925N-LS9
ク		ガーデンライト	器具交換	4	IL60W。屋外用	LEDG88938(K) + LPD80408(K) + LDA4L-H-E17/S/40W2
ネ		非常灯	新設	6	新規開口。埋込新設	EL-DT21111
ノ		非常灯	新設	3	直付。新設	EL-CT21111
T		ダウンライト	器具交換	1	埋込。外寸165mmφ。FDL27。電球色	EL-D04/3(102NM) AHN

2階

器具番号	器具記号	既設器具形状	更新方法	台数（台）	既設器具情報	更新後 LED情報
あ		非常灯	器具交換	8	LD-C1-50。埋込。外寸165mmφ。ミニ電球40W。電源別置仕様	LEDDM50102 + LEDEMX05022
え		埋込器具	器具交換	12	埋込。外寸325mm。FLR40×2灯用。昼光色	MY-B440435/N AHTN
お		埋込器具	器具交換	4	埋込。外寸215mm。球のみ40形1灯用LED(D-FL40。Lumiere)。6000K	MY-B420432/N AHTN
か		ブラケット	器具交換	3	壁付。FL10×1灯用。白色。器具設置面W375×H105mm	LEDB88801 + (LDA7N-G/60W/2)×2個
き		逆富士直付器具	器具交換	2	KV-4651R。FLR40×1灯用。白色。器具幅145mm	MY-V420430/N AHTN
く		ブラケット	器具交換	1	8008S。壁付。FL15×1灯用。白色	LEDB87005N-LS
つ		ダウンライト	器具交換	9	埋込。外寸165mmφ。球のみLED。LDA7N-G-6T52P。5000K。7.3W	EL-D04/3(102NM) AHN
ま		サイン内照明	器具交換	5	FL6×1灯用。白色。9W。350×150mmのスペースに直置	LDA2NGE17 + Ｅ１７両耳付磁器ソケット
み		階段通路誘導灯	器具交換	4	3CF-92。壁付。FLR40×1灯用。昼光色。器具設置面約1116×H95mm。 非常用照明器具　階段通路誘導灯兼用器具(電源別置)	MY-FH420430A/N AHTN
む		階段通路誘導灯	器具交換	1	3AF-16。壁付。FLR40×2灯用。昼光色。器具設置面約1500×H150mm。 非常用照明器具　階段通路誘導灯兼用器具(電源別置)	MY-FH440430A/N AHTN
め		ダウンライト	器具交換	40	埋込。外寸160mmφ。球のみLED。LDA7N-G-6T52P。5000K。7.3W。浅型	EL-D04/3(062NM) AHN
ネ		非常灯	新設	9	新規開口。埋込新設	EL-DT21111
ノ		非常灯	新設	5	直付。新設	EL-CT21111
ハ		逆富士直付器具	器具交換	1	KV-4652R。FLR40×2灯用。白色。器具幅230mm	MY-V440431/W AHTN
ヒ		逆富士直付器具	器具交換	7	FLR40×2灯用。昼光色。器具幅200mm	MY-V440431/N AHTN
フ		逆富士直付器具	器具交換	3	球のみ40形2灯用LED(不明)。器具幅200mm	MY-V440431/N AHTN
ホ		スクエア	球更新	6	551211(山田照明)。埋込。外寸約1090mm角。FLR40×2灯用。昼光色	L13T8S850JU20FPP
マ		ダウンライト	器具交換	8	埋込。外寸165mmφ。球のみLED。LDA7N-G-6T52P。5000K。7.3W	EL-D04/3(062NM) AHN
ミ		非常灯	器具交換	1	埋込。外寸145mmφ。シリカ電球100V38W。電源別置仕様	EL-DT21111 + 特注リニューアルプレート125mmφ
ム		埋込器具	器具交換	21	埋込。外寸326mm。球のみ40形2灯用LED(不明)	MY-B440435/N AHTN
メ		埋込器具	器具交換	4	埋込。外寸326mm。FLR40×2灯用。昼光色。非常照明一体型(電池内蔵)	MY-BK440435C/N AHTN
モ		片反射器具	器具交換	4	FV-4671R。壁付。FLR40×1灯用。白色	MY-N420433/W AHTN
ヤ		逆富士直付器具	器具交換	1	FLR40×2灯用。白色。器具幅230mm	MY-V440431/W AHTN
ユ		逆富士直付器具	器具交換	2	FLR40×2灯用。白色。器具幅130mm	MY-V440431/W AHTN
ヨ		逆富士直付器具	器具交換	6	FLR40×2灯用。白色。器具幅230mm	MY-V440431/W AHTN
ラ		ウォールウォッシャー	器具交換	1	YX4011A。天井より吊り。球のみ40形1灯用LED(不明)	MY-N430431/W AHTN
ル		下面開放直付器具	器具交換	3	FSA42500APN9-RSL。球のみ40形1灯用LED(不明)。器具幅250mm	MY-X440430/N AHTN


6階


器具番号	器具記号	既設器具形状	更新方法	台数（台）	既設器具情報	更新後 LED情報
あ		非常灯	器具交換	23	LD-C1-50。埋込。外寸165mmφ。ミニ電球40W。電源別置仕様	LEDDM50102 + LEDEMX05022
え		埋込器具	器具交換	1	埋込。外寸325mm。FLR40×2灯用。昼光色	MY-B440435/N AHTN
お		埋込器具	器具交換	8	埋込。外寸215mm。球のみ40形1灯用LED(D-FL40。Lumiere)。6000K	MY-B420432/N AHTN
か		ブラケット	器具交換	4	壁付。FL10×1灯用。白色。器具設置面W375×H105mm	LEDB88801 + (LDA7N-G/60W/2)×2個
き		逆富士直付器具	器具交換	2	KV-4651R。FLR40×1灯用。白色。器具幅145mm	MY-V420430/N AHTN
く		ブラケット	器具交換	1	8008S。壁付。FL15×1灯用。白色	LEDB87005N-LS
け		ブラケット	器具交換	1	壁付。FL20W×1灯用。設置面W90×H540mm	EL-LR-WF0600N/2 AHTN
ち		埋込器具	器具交換	22	K-4732R。埋込。外寸323mm。FLR40×2灯用。昼光色	MY-B440435/D AHTN
つ		ダウンライト	器具交換	58	埋込。外寸165mmφ。球のみLED。LDA7N-G-6T52P。5000K。7.3W	EL-D04/3(102NM) AHN
ま		サイン内照明	器具交換	5	FL6×1灯用。白色。9W。350×150mmのスペースに直置	LDA2NGE17 + Ｅ１７両耳付磁器ソケット
み		階段通路誘導灯	器具交換	4	3CF-92。壁付。FLR40×1灯用。昼光色。器具設置面約1116×H95mm。 非常用照明器具　階段通路誘導灯兼用器具(電源別置)	MY-FH420430A/N AHTN
む		階段通路誘導灯	器具交換	1	3AF-16。壁付。FLR40×2灯用。昼光色。器具設置面約1500×H150mm。 非常用照明器具　階段通路誘導灯兼用器具(電源別置)	MY-FH440430A/N AHTN
ケ		トラフ	器具交換	4	KL-4671R。壁付。FLR40×1灯用。昼光色。器具幅70mm	MY-L420430/D AHTN
ハ		逆富士直付器具	器具交換	1	KV-4652R。FLR40×2灯用。白色。器具幅230mm	MY-V440431/W AHTN
ノ		非常灯	新設	5	直付。新設	EL-CT21111
G		ダウンライト	器具交換	10	埋込。外寸165mmφ。IL40W	MY-V440431/W AHTN
T		ダウンライト	器具交換	17	埋込。外寸165mmφ。FDL27。電球色	EL-D04/3(102NM) AHN
a		埋込器具	器具交換	4	K-4731R。埋込。FLR40×1灯用。昼光色	EL-LHB42200-SP + EL-LU42043D AHTN
b		埋込器具	器具交換	54	K-4732R。埋込。外寸323mm。FLR40×2灯用。昼光色	MY-B440435/D AHTN
c		かさ付直付器具	器具交換	10	天井より吊り。FLR40×2灯用。白色	MY-H440430/W AHTN
d		埋込器具	器具交換	2	埋込。外寸325mm。FLR40×2灯用。昼光色	MY-B440435/D AHTN

屋上

器具番号	器具記号	既設器具形状	更新方法	台数（台）	既設器具情報	更新後 LED情報
け		ブラケット	器具交換	1	壁付。FL20W×1灯用。設置面W90×H540mm	EL-LR-WF0600N/2 AHTN
む		階段通路誘導灯	器具交換	1	3AF-16。壁付。FLR40×2灯用。昼光色。器具設置面約1500×H150mm。 非常用照明器具　階段通路誘導灯兼用器具(電源別置)	MY-FH440430A/N AHTN
ネ		非常灯	新設	1	新規開口。埋込新設	EL-DT21111
ノ		非常灯	新設	1	直付。新設	EL-CT21111
e		かさ付直付器具	器具交換	12	FH-4712R。天井より吊り。FLR40×2灯用。白色	MY-H440430/W AHTN
f		かさ付直付器具	器具交換	1	FB41264。天井直付。FLR40×1灯用。昼光色。非常照明一体型(電源別置)	MY-H420430/N AHTN


あじさい会館　照明更新工事　調査図面【地下1階】

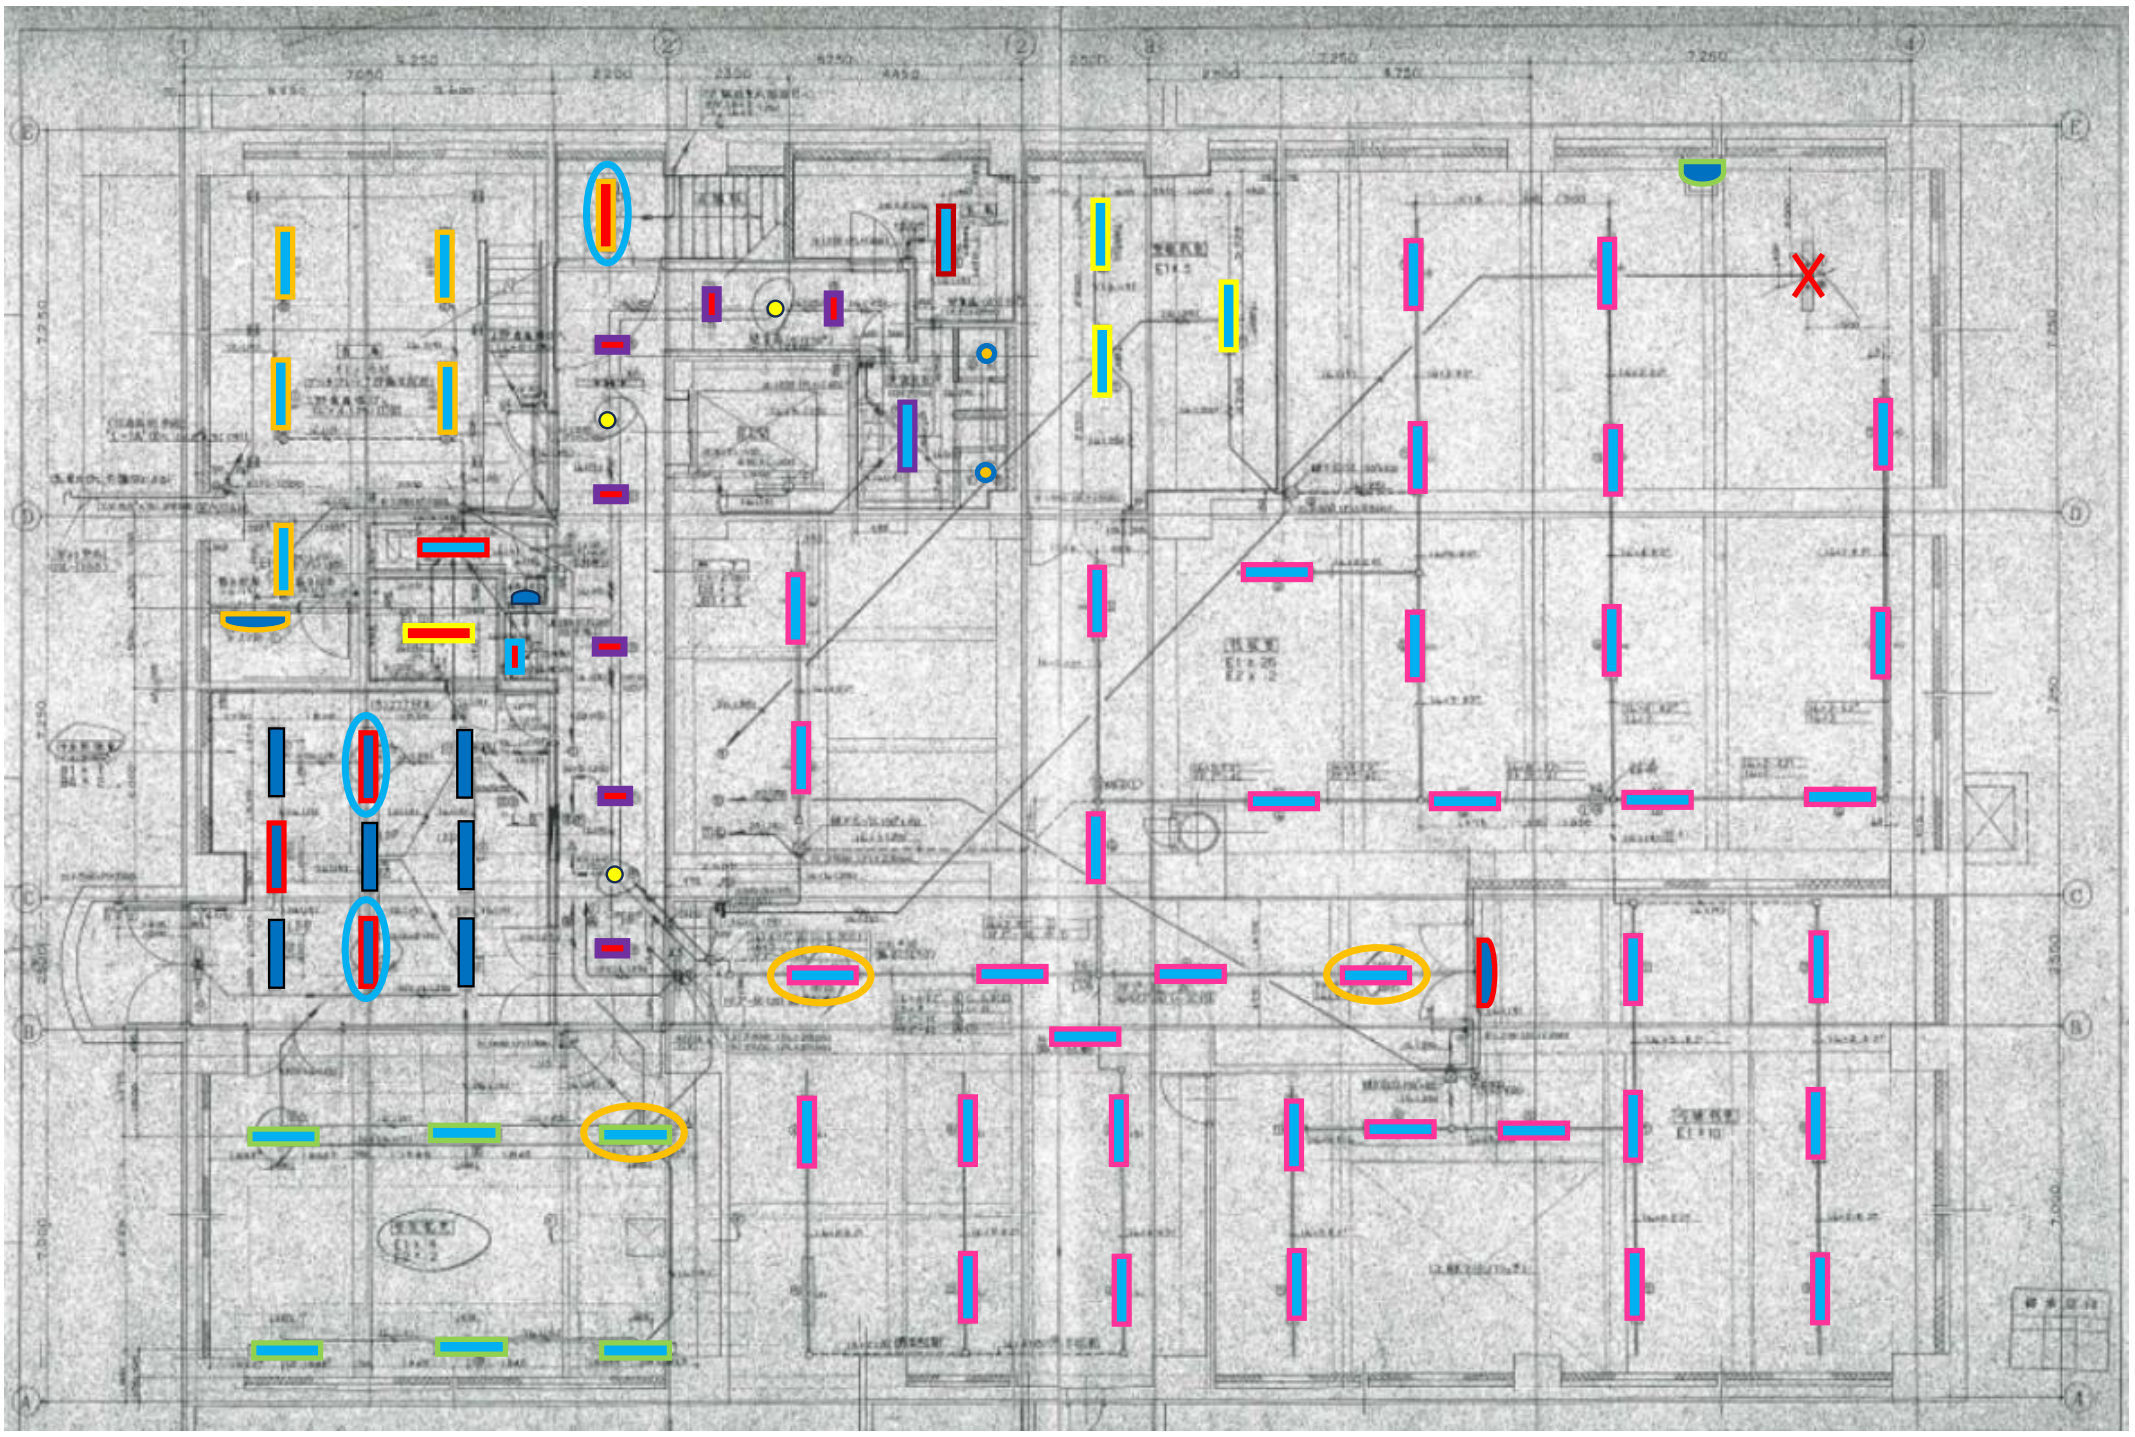

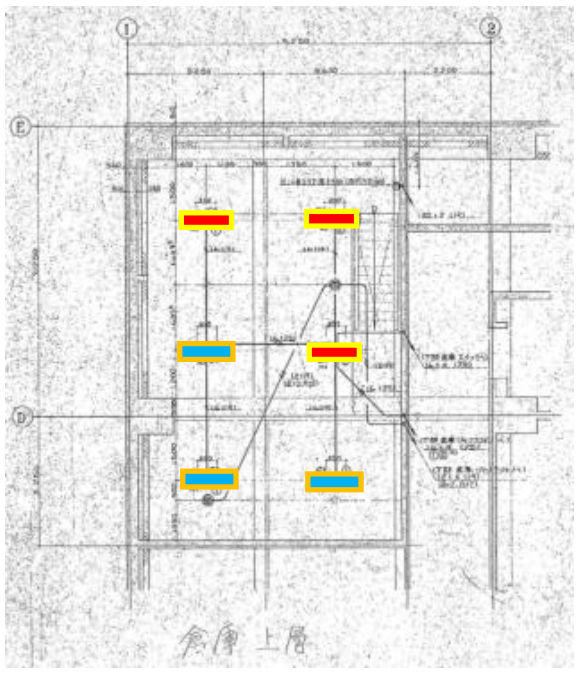


※×印の箇所は、高所作業となるため、対象外とする


あじさい会館　照明更新工事　調査図面【1階-1】

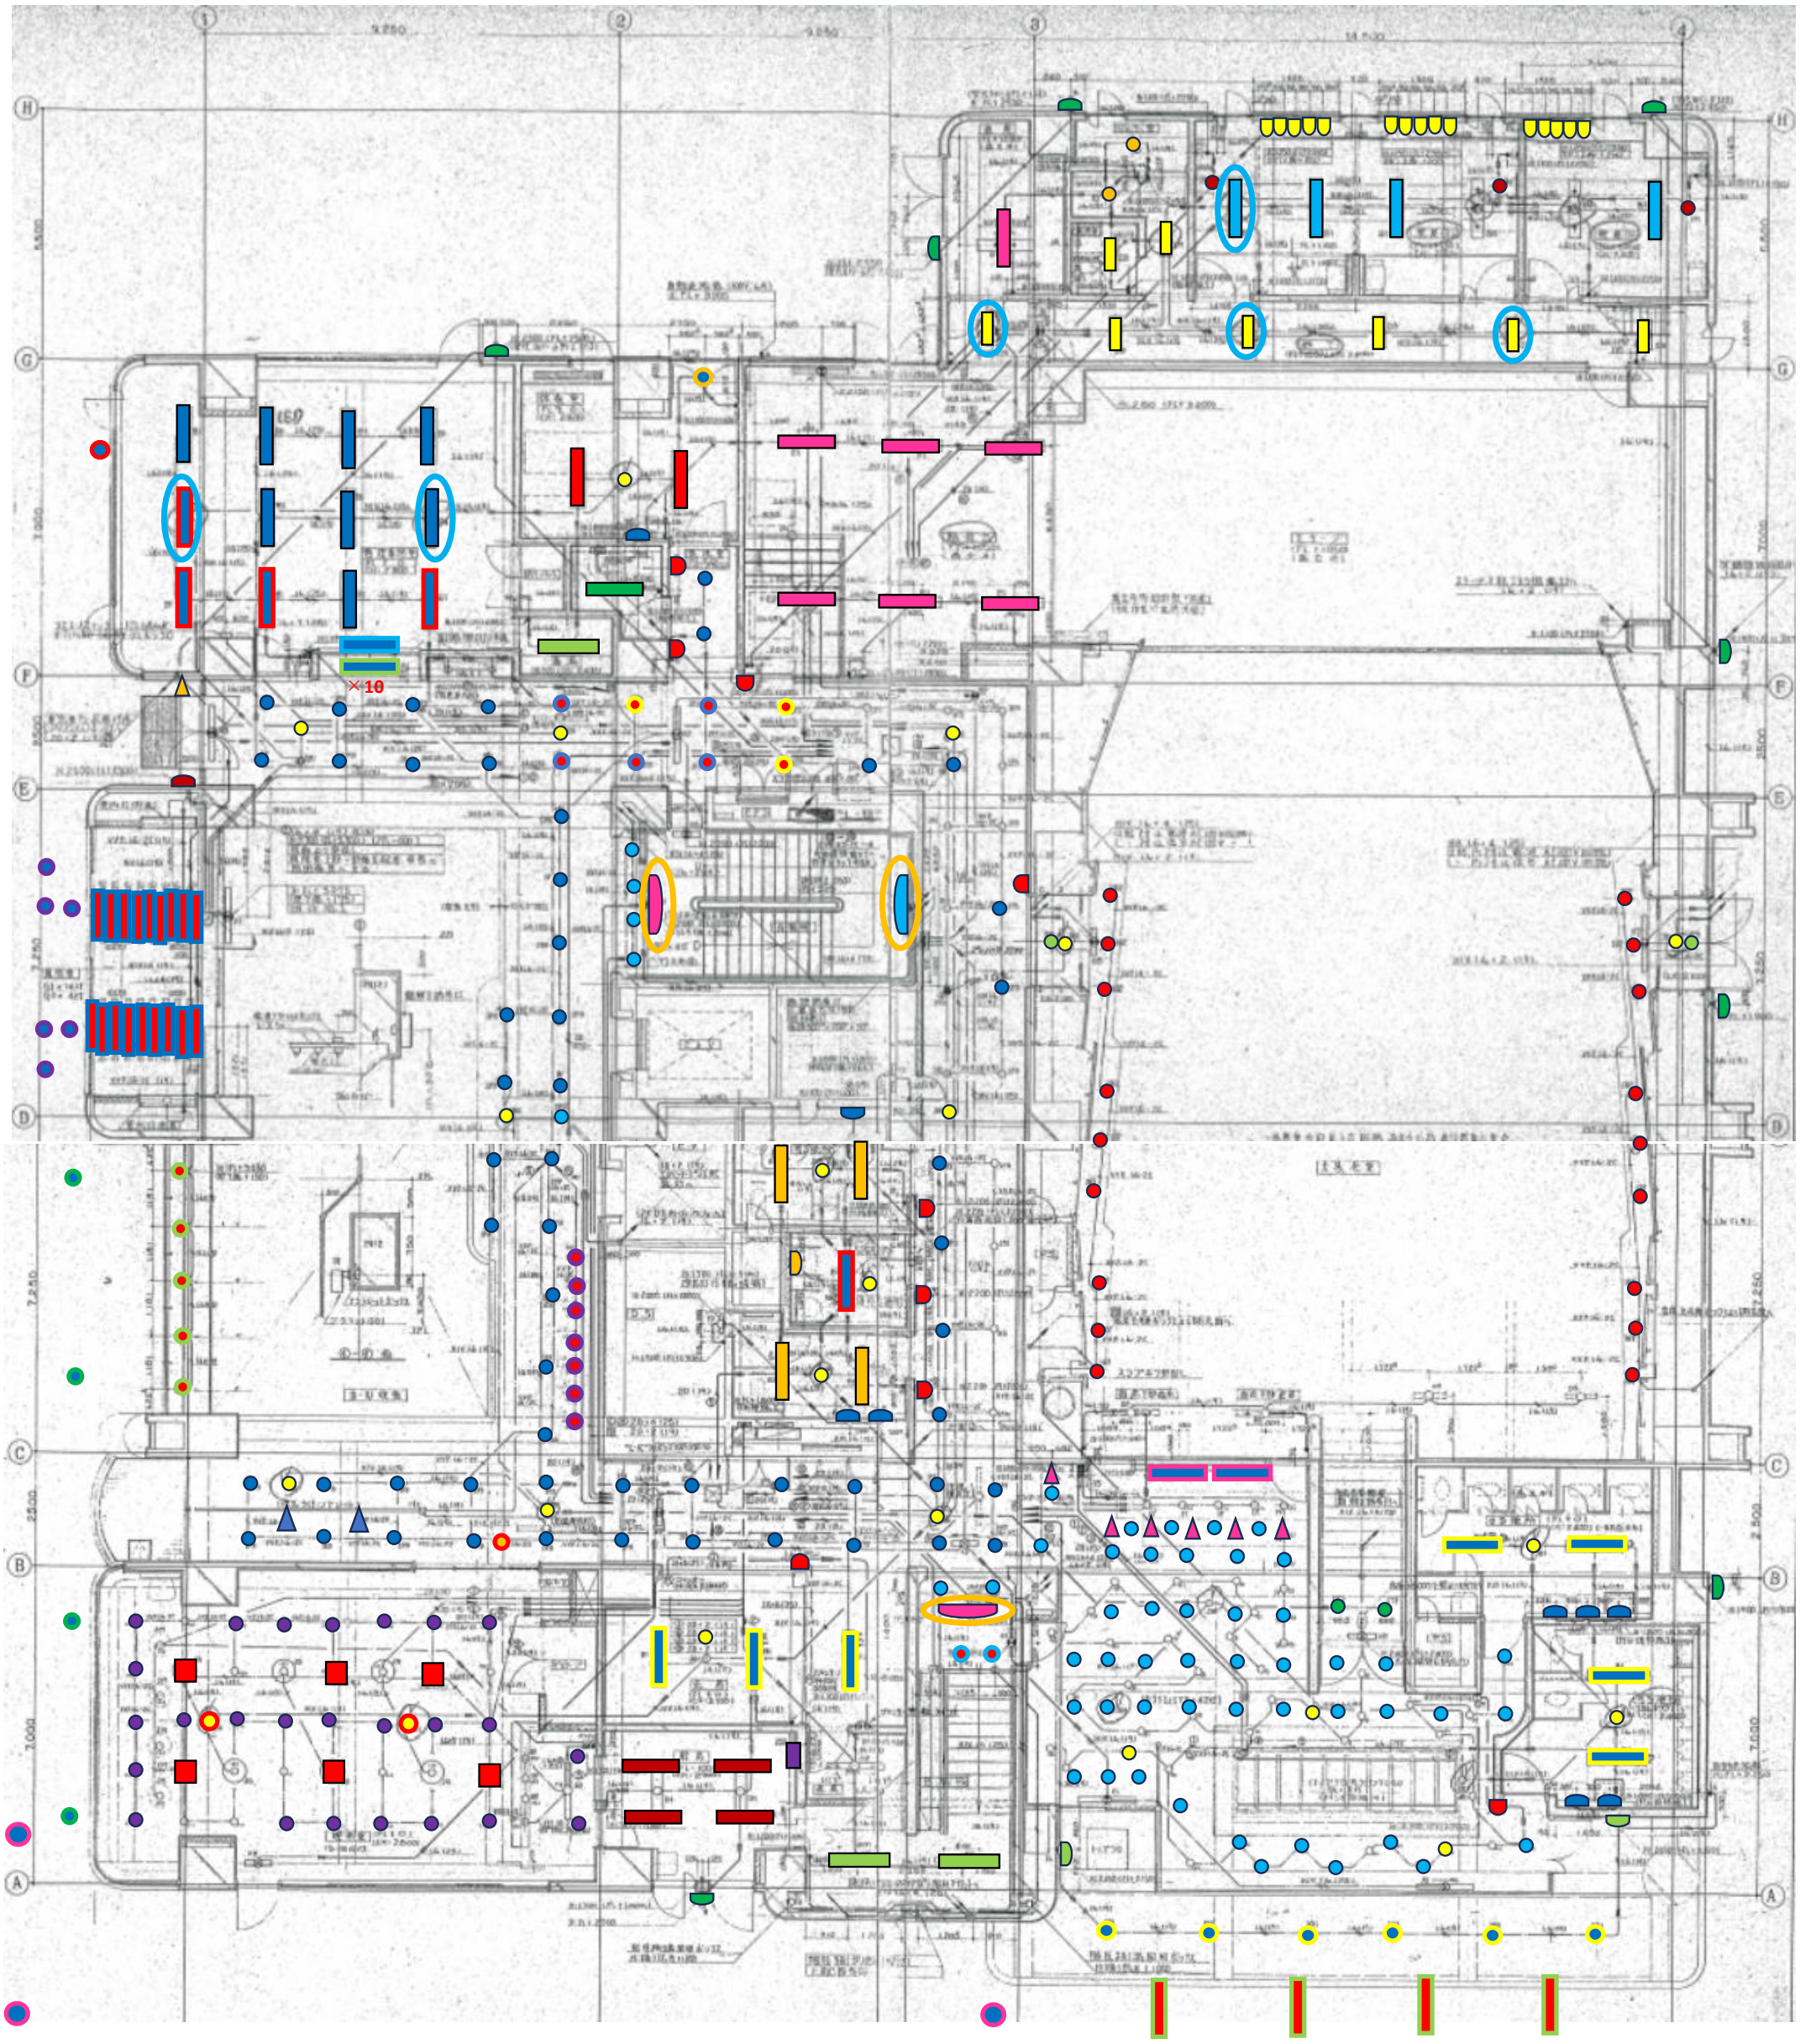

あじさい会館　照明更新工事　調査図面【1階-2】

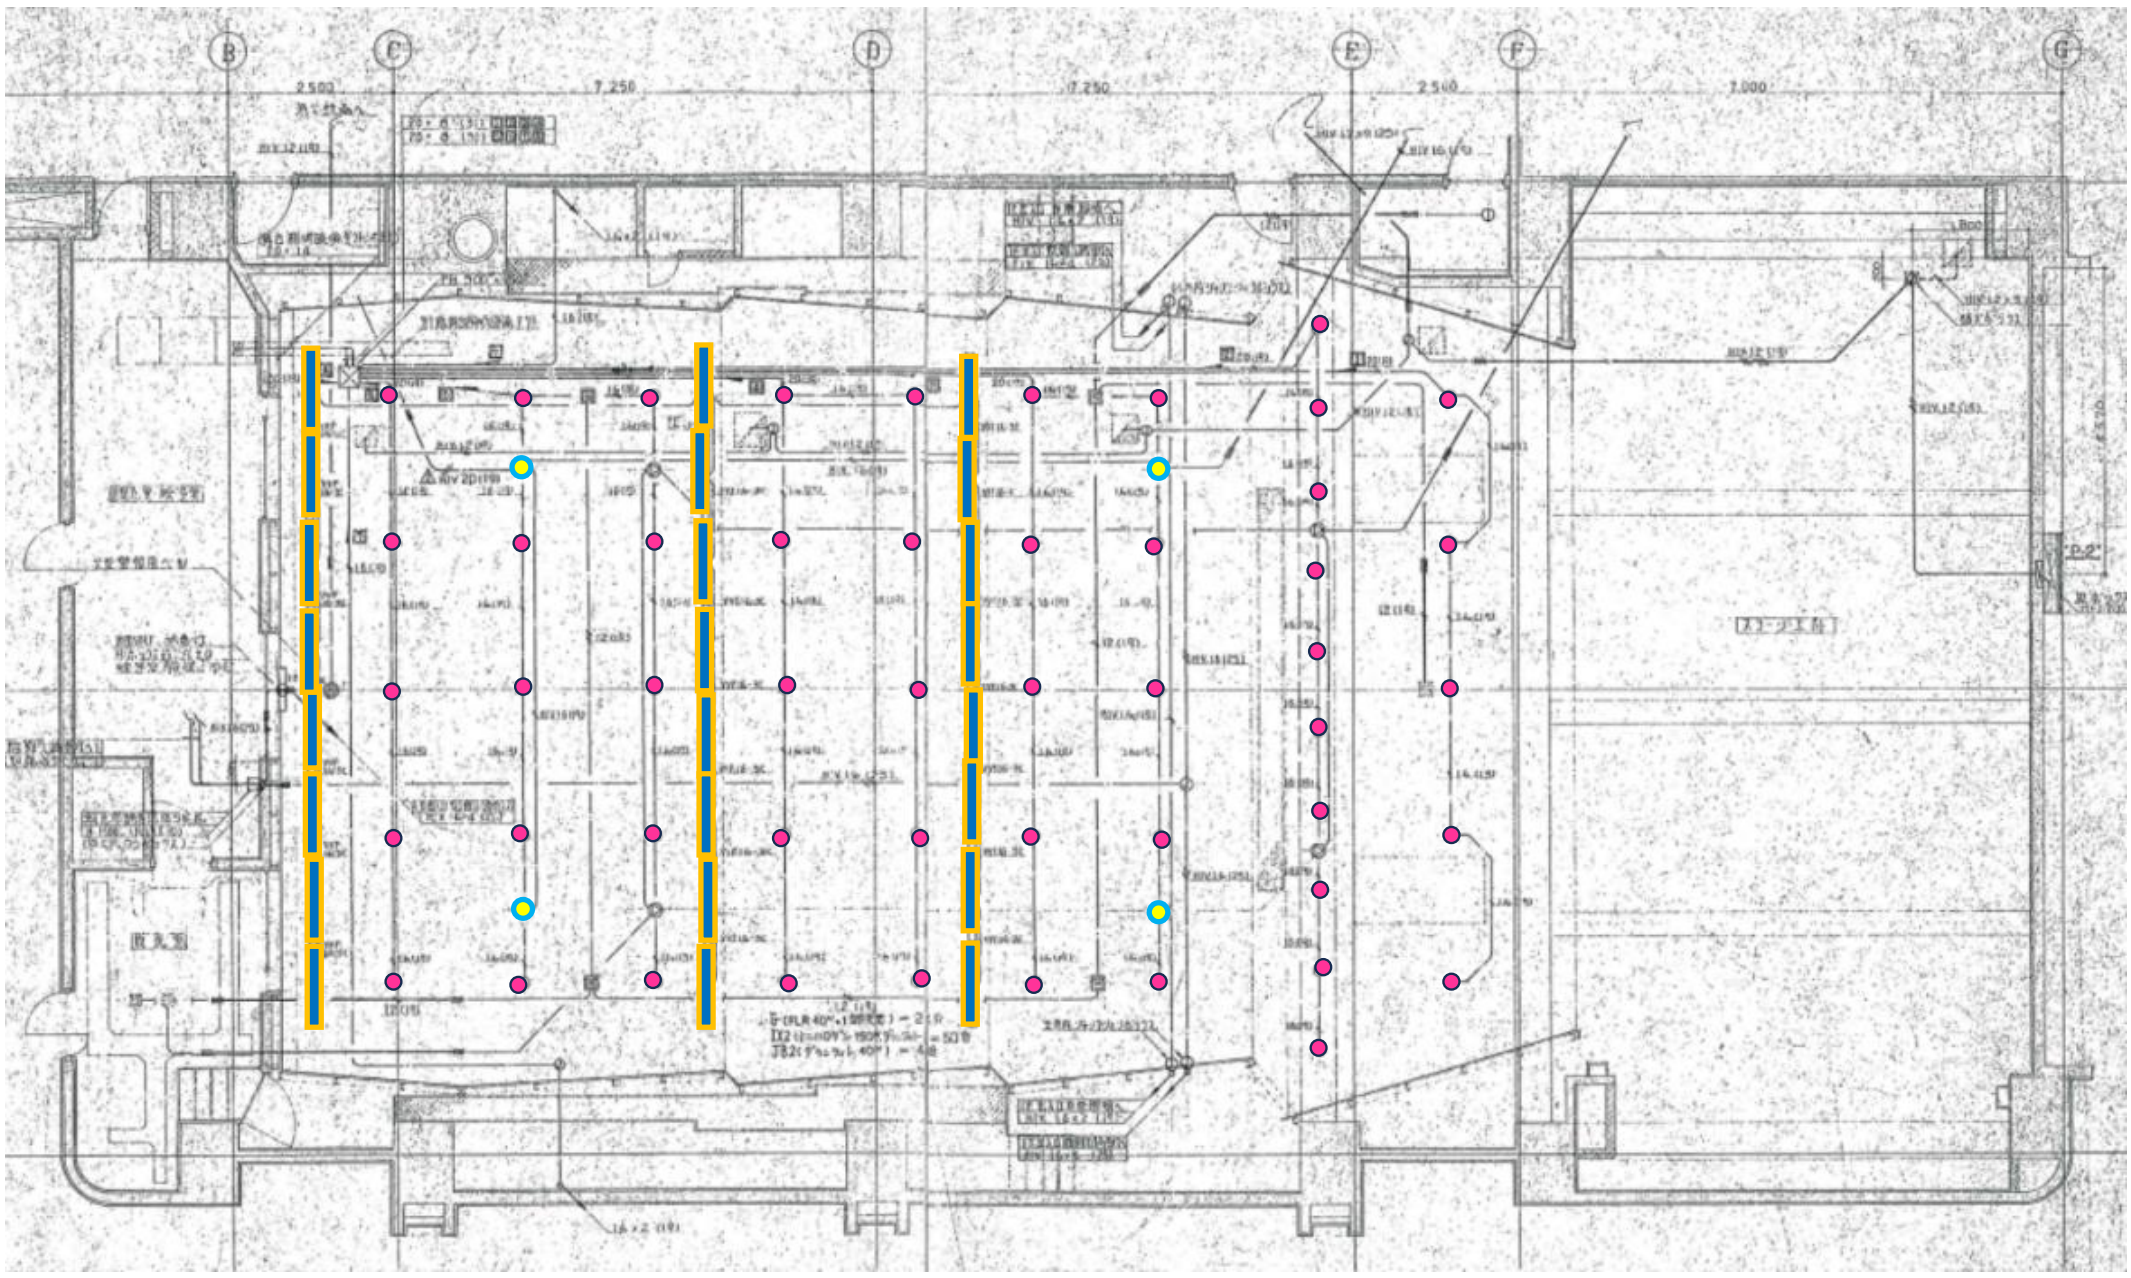


あじさい会館　照明更新工事　調査図面【2階】

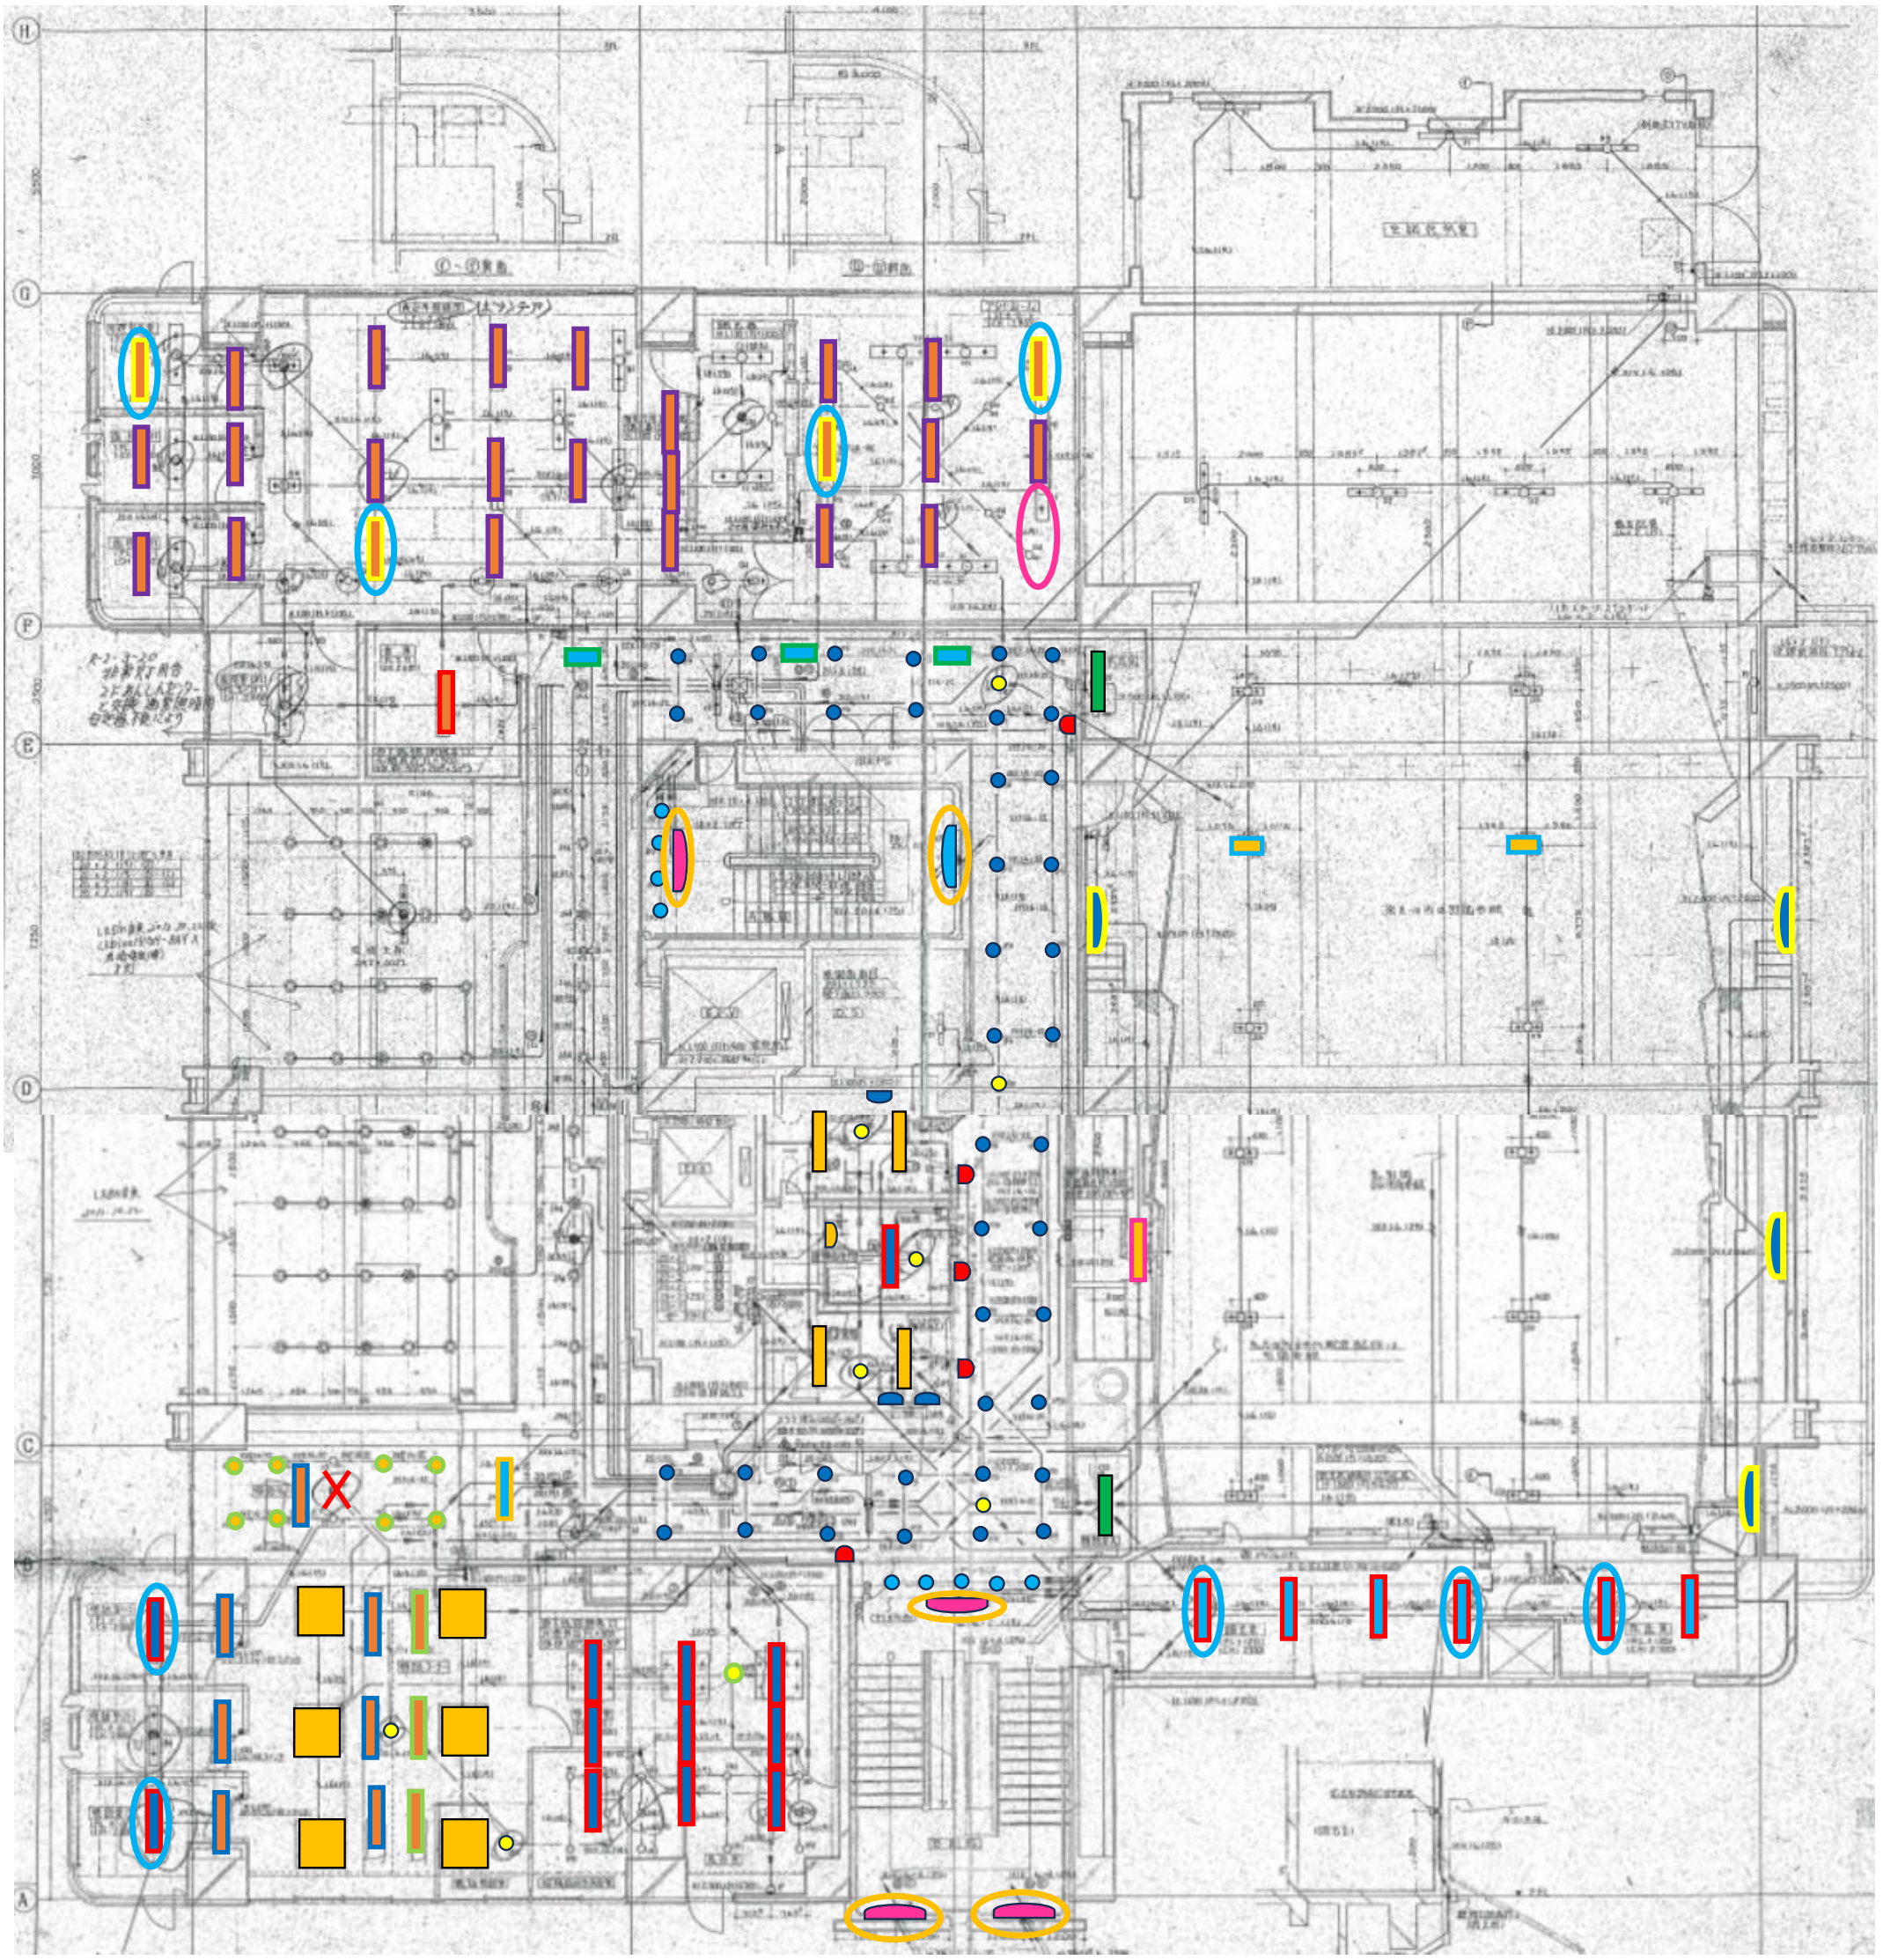

※×印の箇所は、干渉物により施行不可であるため、対象外とする

あじさい会館　照明更新工事　調査図面【6階】

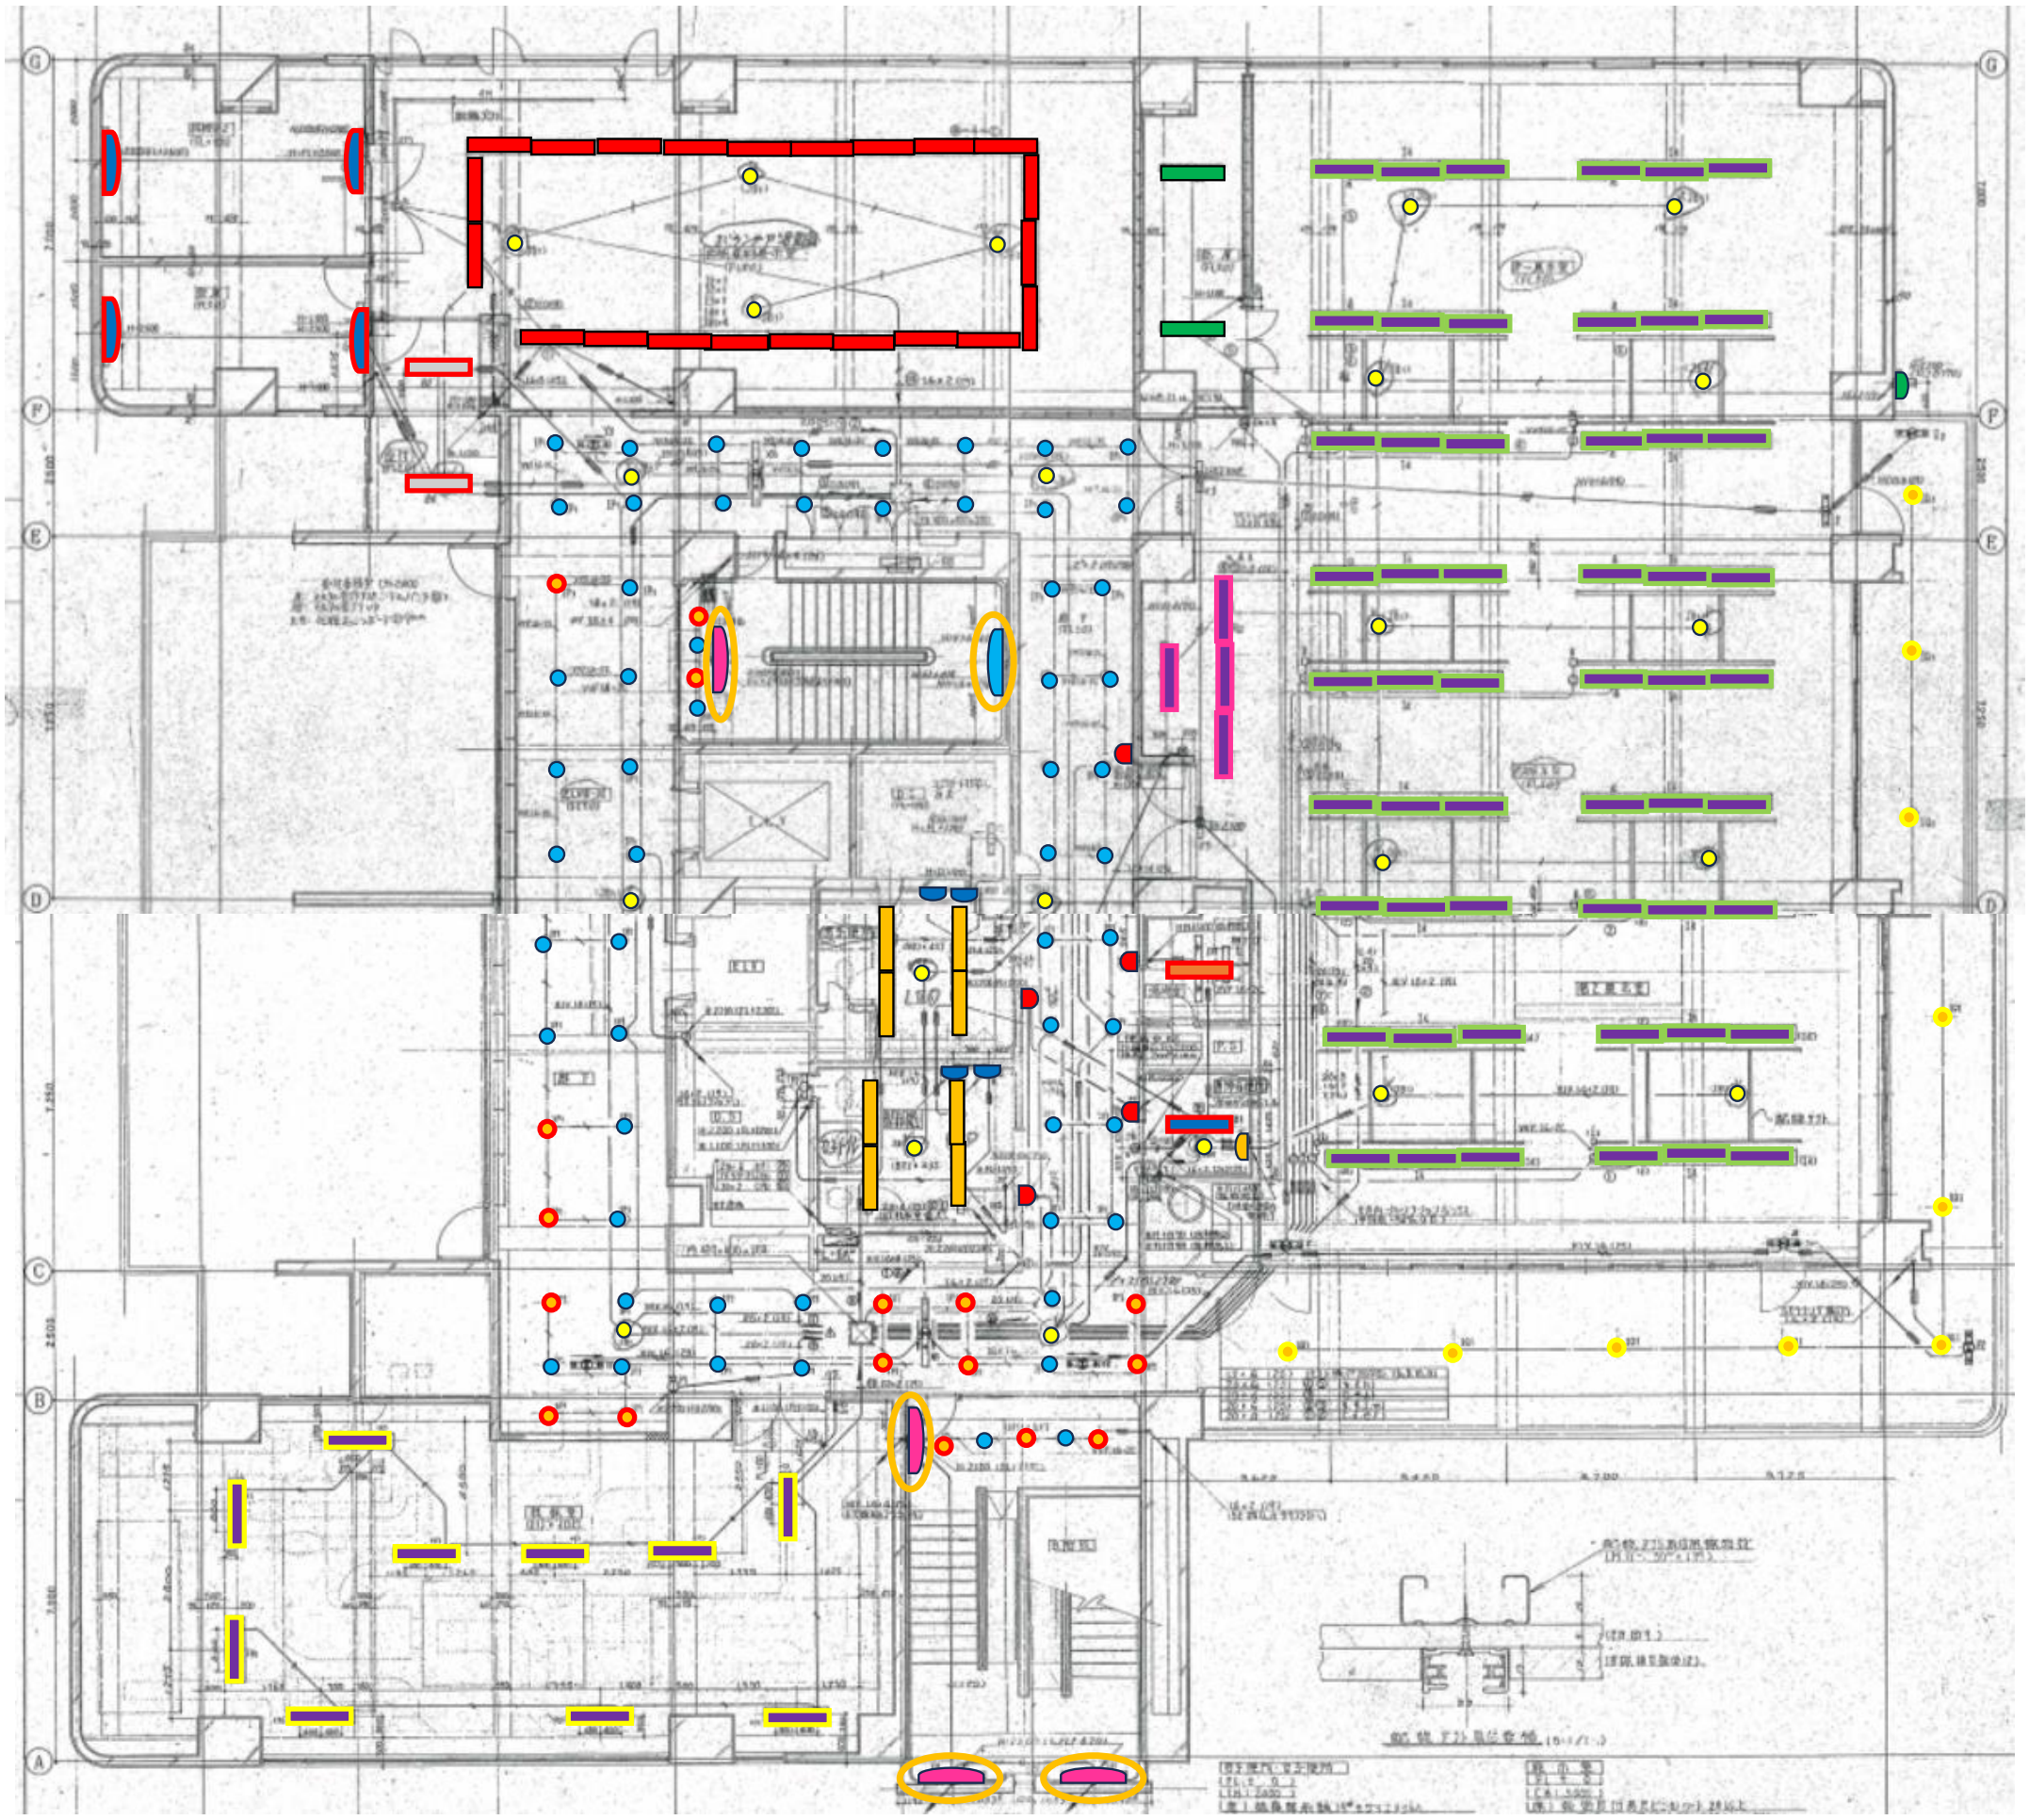

あじさい会館　照明更新工事　調査図面【屋上階】

