

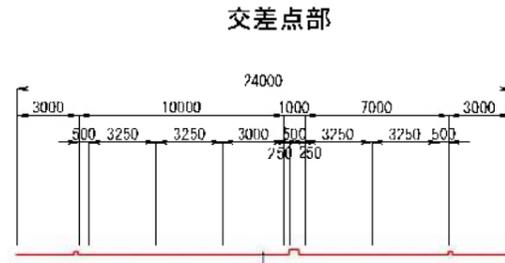


(仮称)串川ひがし地域センター前交差点 (案)

令和7年4月27日時点
 * 本資料の内容は、今後の調整・協議の結果により変更となる場合があります。

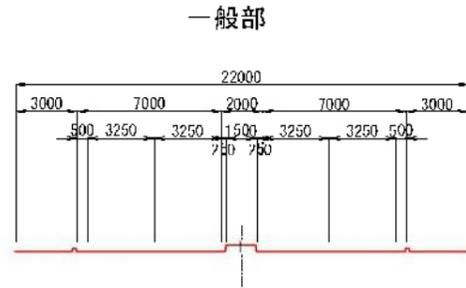

- 津久井広域道路
 十字路交差点
 (信号設置位置について警察と調整中)
- 市道沼荒久根小屋金原 (現道)
 北側 大型貨物規制 標識設置
 南側 大型貨物右折指定 標識設置
- 市道長竹奈良南金原 (現道)
 規制なし

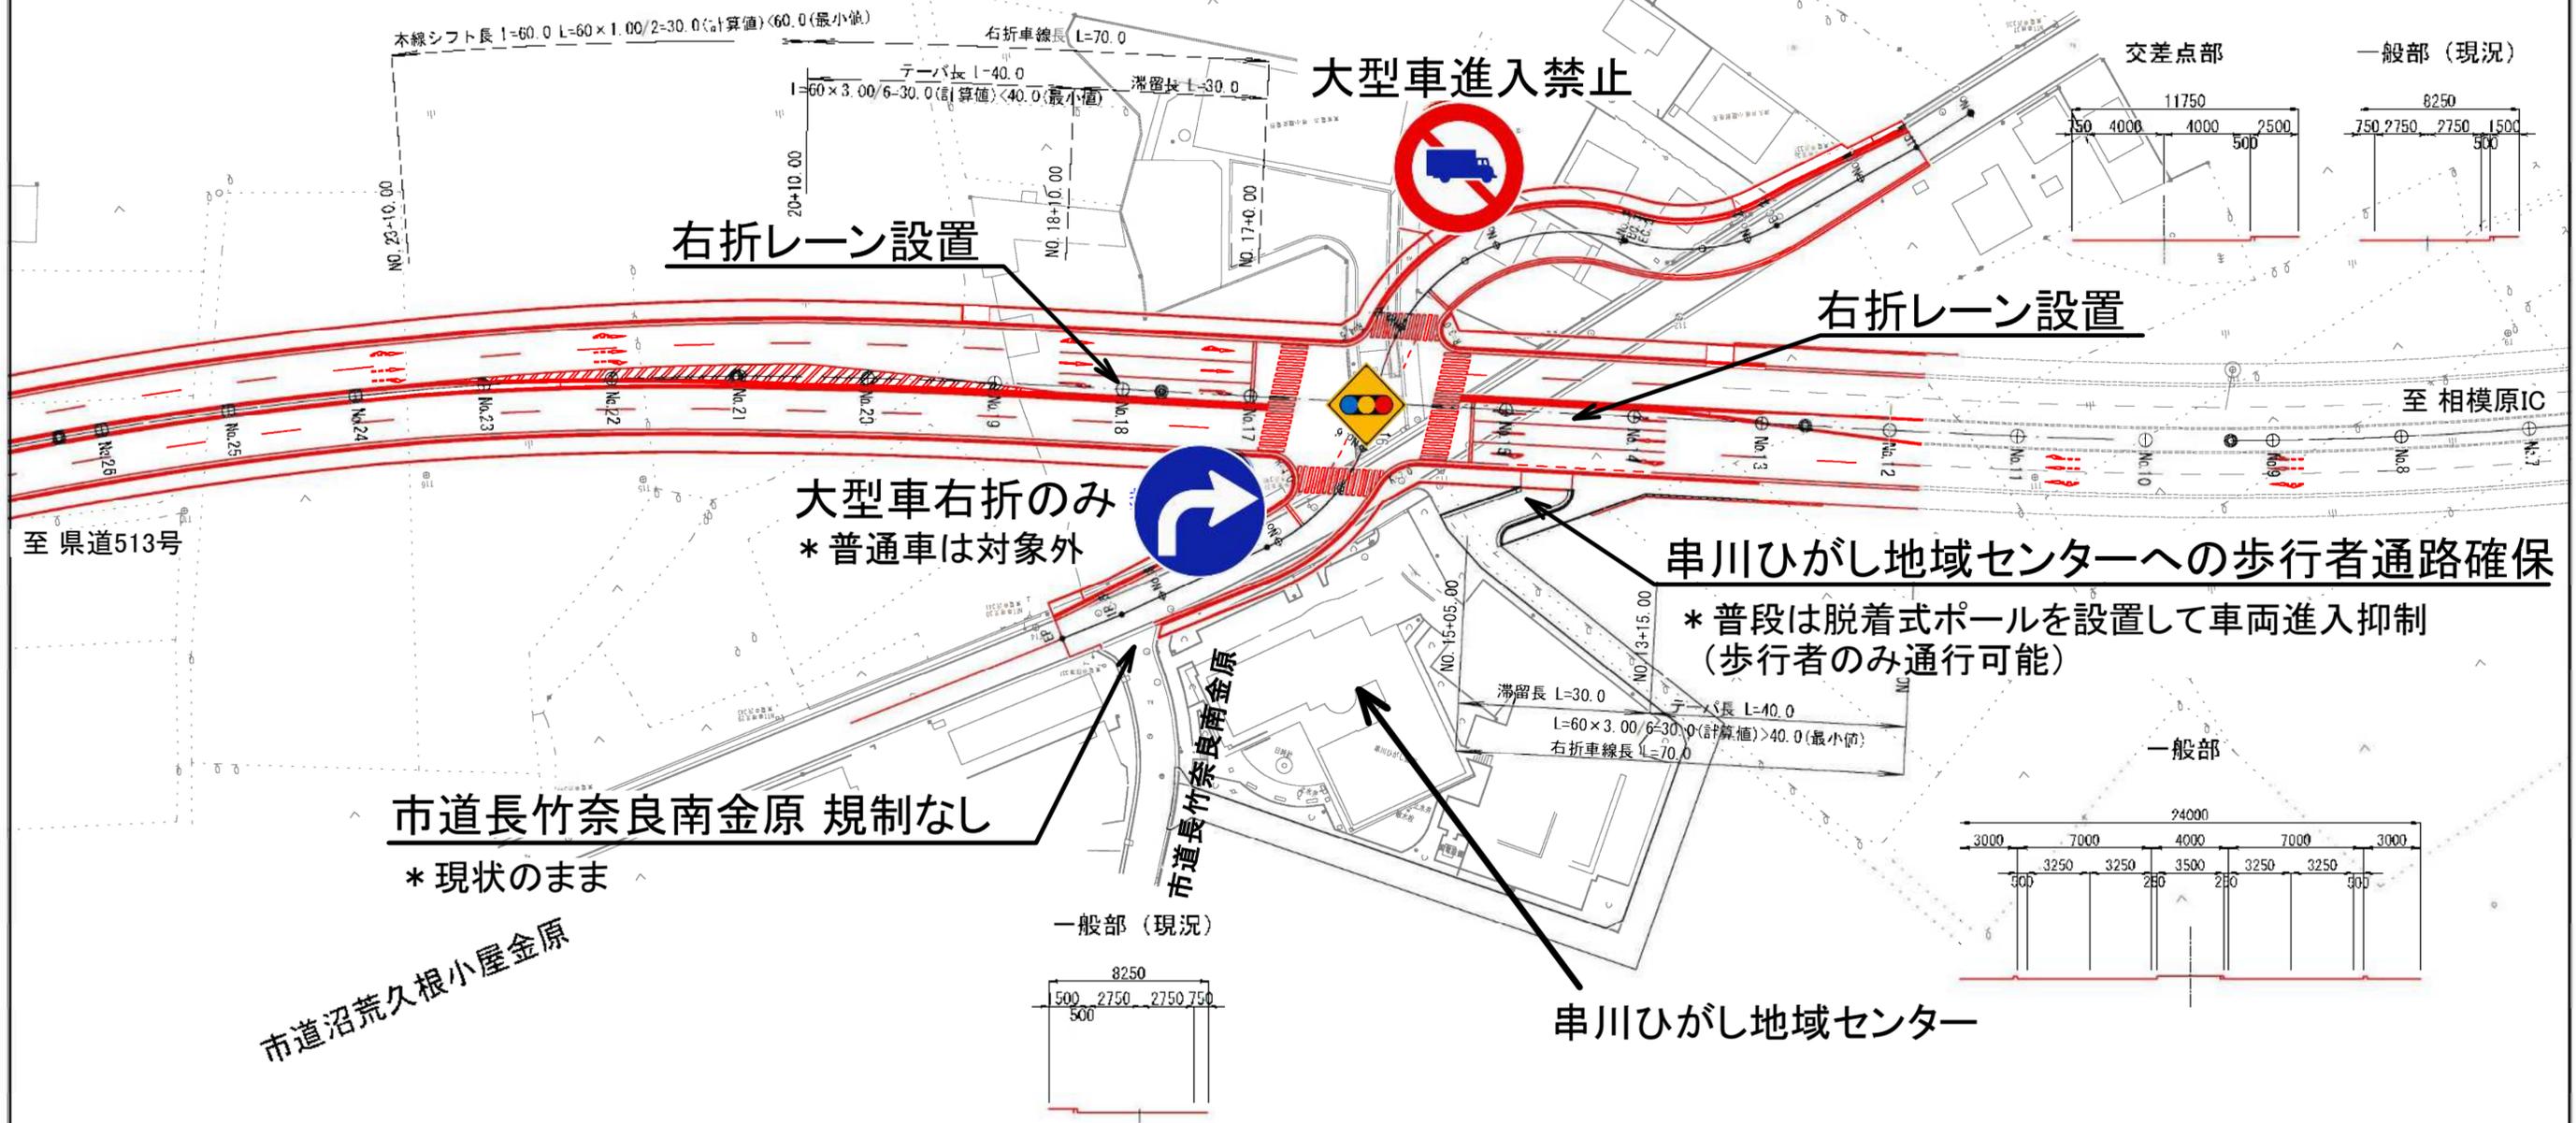

右折レーン設置

大型車進入禁止

右折レーン設置

大型車右折のみ
 * 普通車は対象外

串川ひがし地域センターへの歩行者通路確保
 * 普段は脱着式ポールを設置して車両進入抑制
 (歩行者のみ通行可能)

市道長竹奈良南金原 規制なし
 * 現状のまま

市道沼荒久根小屋金原

串川ひがし地域センター