


配置図兼 1 階平面図

施 設 名
相模湖ふれあいパーク

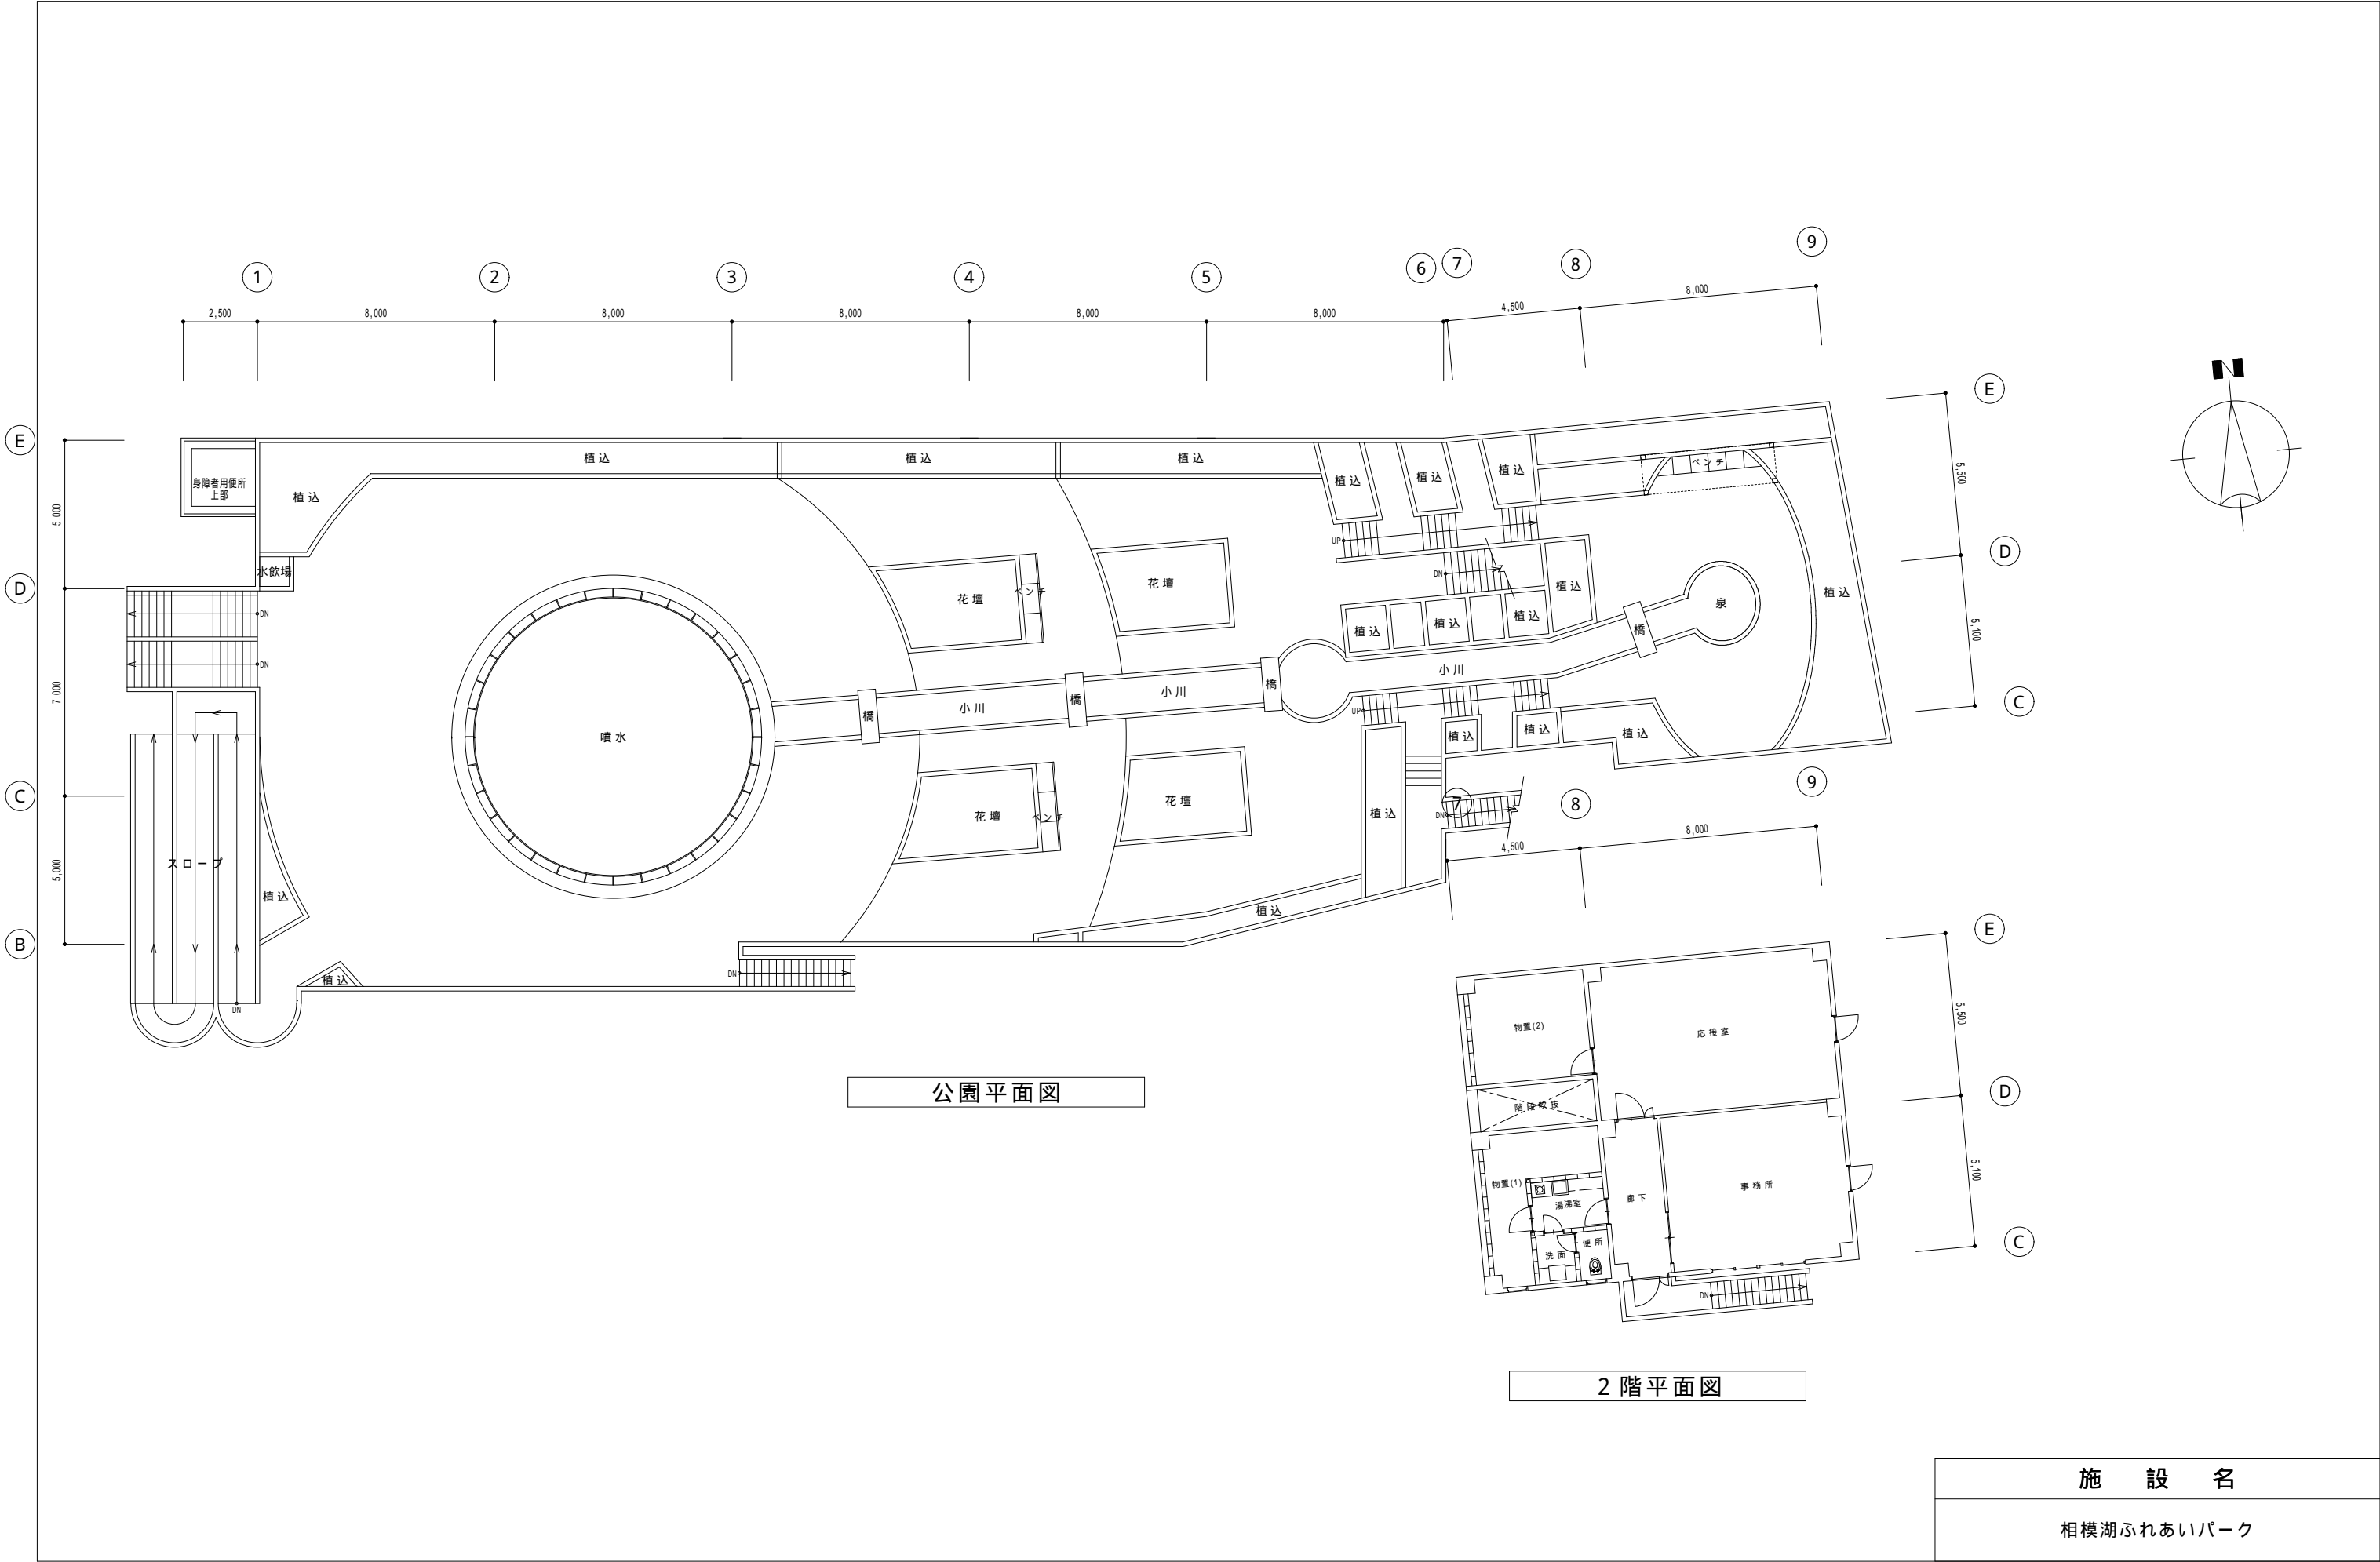

施設名

相模湖ふれあいパーク