




1. 上溝中学校
2. 田名中学校
3. 大沢中学校
4. 旭中学校
5. 清新中学校
6. 中央中学校
7. 相原中学校
8. 上溝南中学校
9. 小山中学校
10. 内出中学校

- ① 学校配置図
- ② 平面図
- ③ 備品一覧
- ④ 構内通路等資料


#### 【注意事項】

- ① 学校配置図の教室等の配置は令和5年度のものとなり、事業開始時の教室等の配置は変更の可能性がある。なお、学校配膳室の配置は変わらない。
- ② 学校配置図の搬入車両等の動線は想定のものであり、より安全性が向上する等の場合においては、事業者の提案に応じて変更も可能なものとする。
- ③ 荷下ろし場所及び施設内の段差解消等については、事業者の提案により実施するものとする。
- ④ 学校配置図に記載のある食缶受け渡し場所は想定のものであり、より安全性が向上する等の場合においては、事業者の提案に応じて変更も可能なものとする。ただし、生徒の垂直運搬が1フロア以下となる場合に限る。
- ⑤ 一部の学校配膳室については、令和8年8月までに整備予定である。
- ⑥ 設置予定の備品の配置等については、変更となる場合がある。
- ⑦ 事業運営上、使用しない備品がある場合、事前に申し出ることにより、市において全員喫食開始前に移設等を実施する。

# 1 - 学校配置図 (上溝中学校)

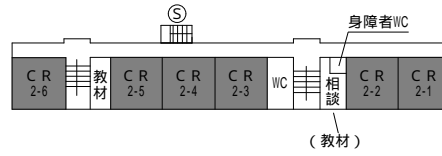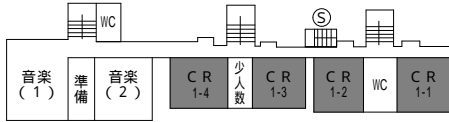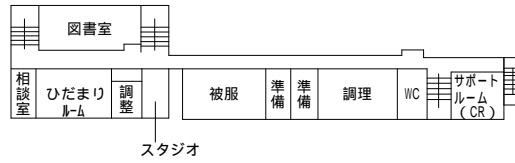



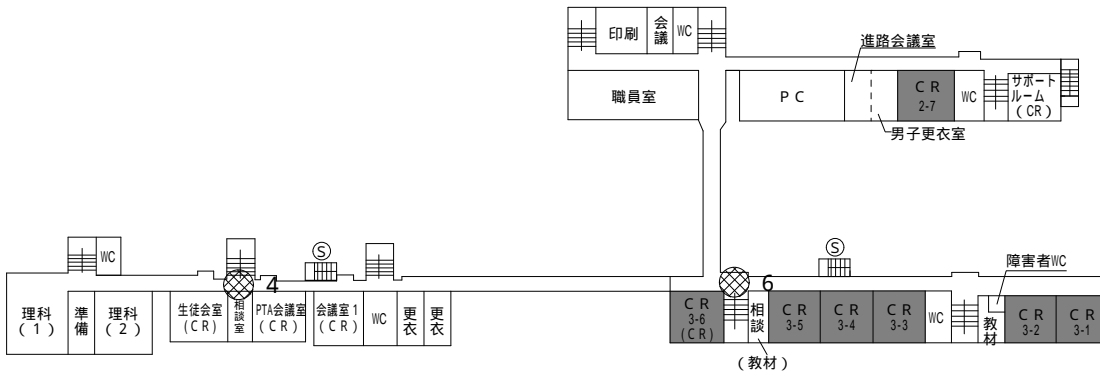


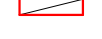
3階



2階


部室 部室

## 凡例

-  搬入車両想定動線
-  搬入人員想定動線
-  学校配膳室
-  食缶受け渡し場所 受渡し個数
-  普通教室・支援級
-  配送車両待機可能場所



1 - 平面図 (上溝中学校) 1/100

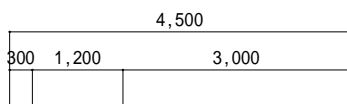

- ① 牛乳保冷库
- ② 熱風消毒保管庫
- ③ ステンレス2槽シンク
- ④ 電気給湯器
- ⑤ 手洗い器
- ◆ 生徒出入口
- ▲ コンテナ出入口

1 - 備品一覧（上溝中学校）

NO	備品名称	品番・サイズ	学校配膳室		学校配膳室	
			設置済み	設置予定	設置済み	設置予定
1	牛乳保冷库	S R M - 1 0 0 0 特	1			
2	熱風消毒保管庫	S E - 3 0 A N (同等品)		1		
3	ステンレス2槽シンク		1			
4	給湯器		1			
5	手洗い器		1			1
6	空調設備		1			1
7	パンラック	W1100 × D 800 × H 1390	1			
8	ステンレスラック	W1820 × D 610 × H 1580	13			
9	移動式作業台					
10	作業テーブル	W1800 × D 600 × H 700	2			
11	配膳台	W1375 × D 510 × H 660	1			
12	更衣用ロッカー	W600 × D 520 × H 1800	1			
13	カーテンレール			1		
14	清掃道具入れ	W450 × D 520 × H 1800	1			
15	椅子		8			
16	台車		2			
17	その他	机	3			


1 - 構内通路・学校配膳室等写真（上溝中学校）



1 - 構内通路・学校配膳室等写真（上溝中学校）





1 - 構内通路・学校配膳室等写真（上溝中学校）

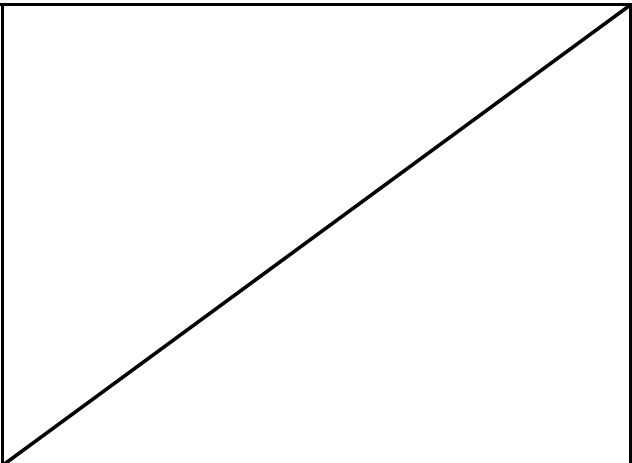



Blank rectangular area for text input.

Blank rectangular area for text input.

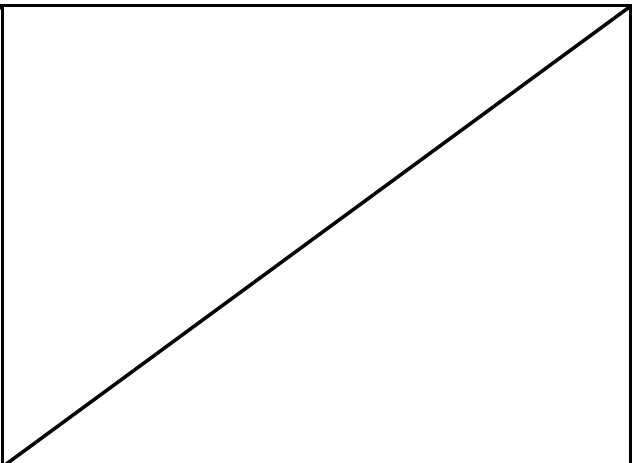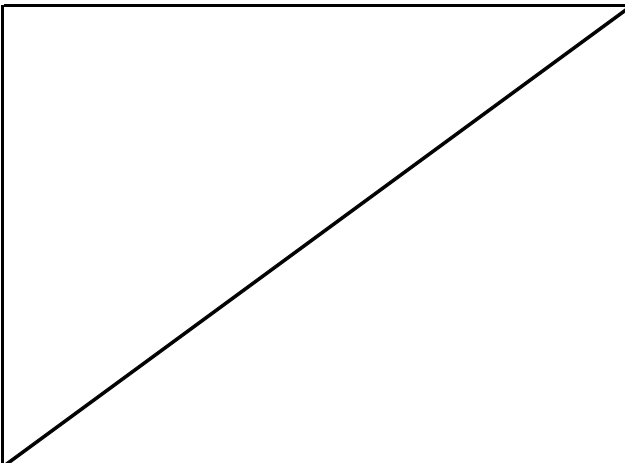

Blank rectangular area for text input.



Blank rectangular area for text input.

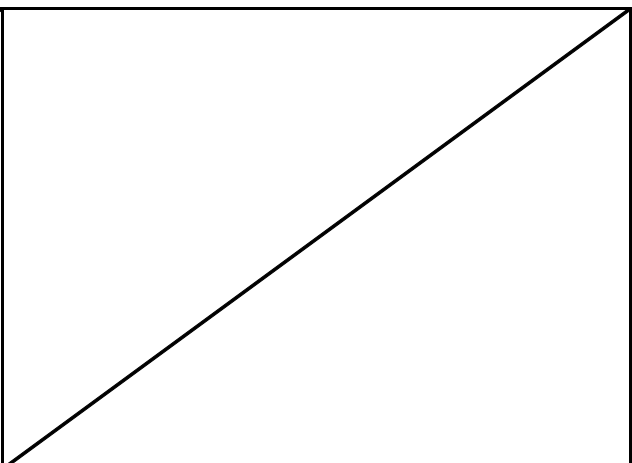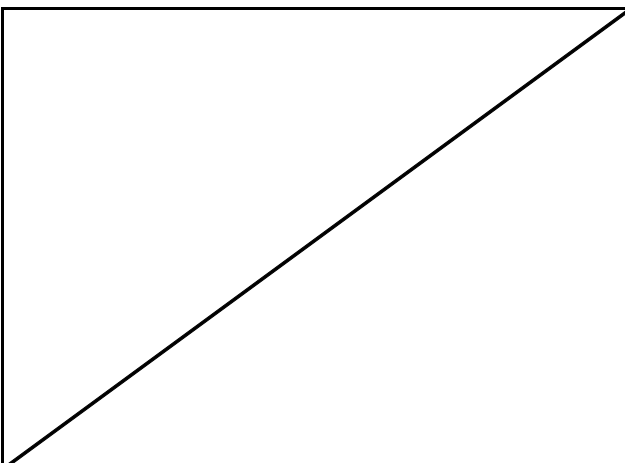

Blank rectangular area for text input.


Blank rectangular area for text input.

## 2 - 学校配置図 (田名中学校)

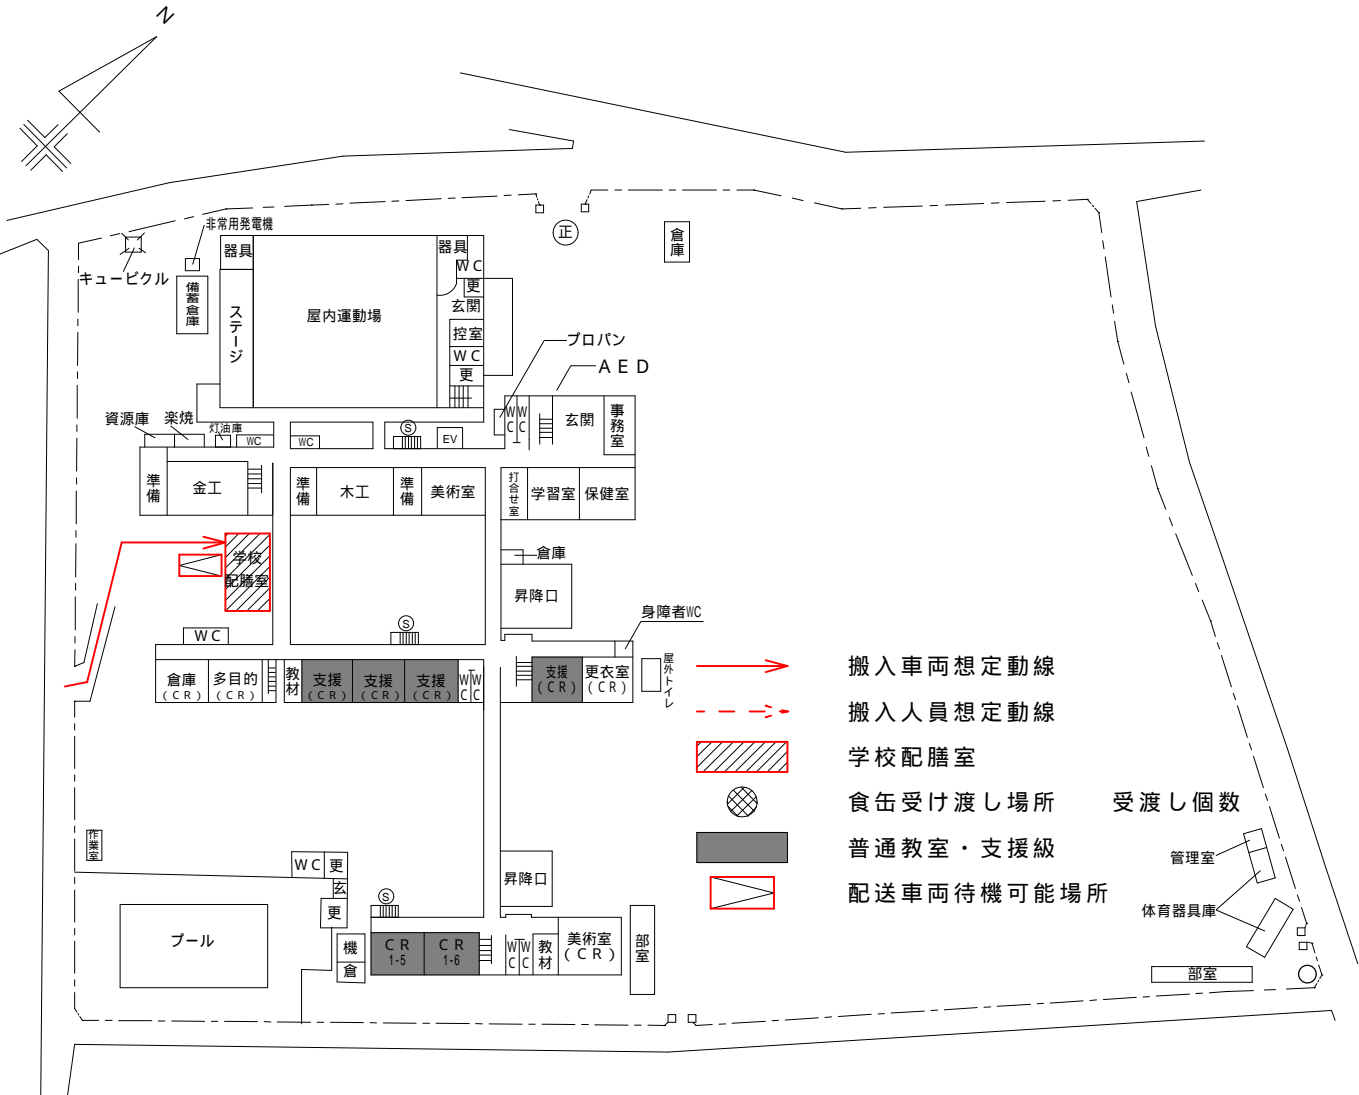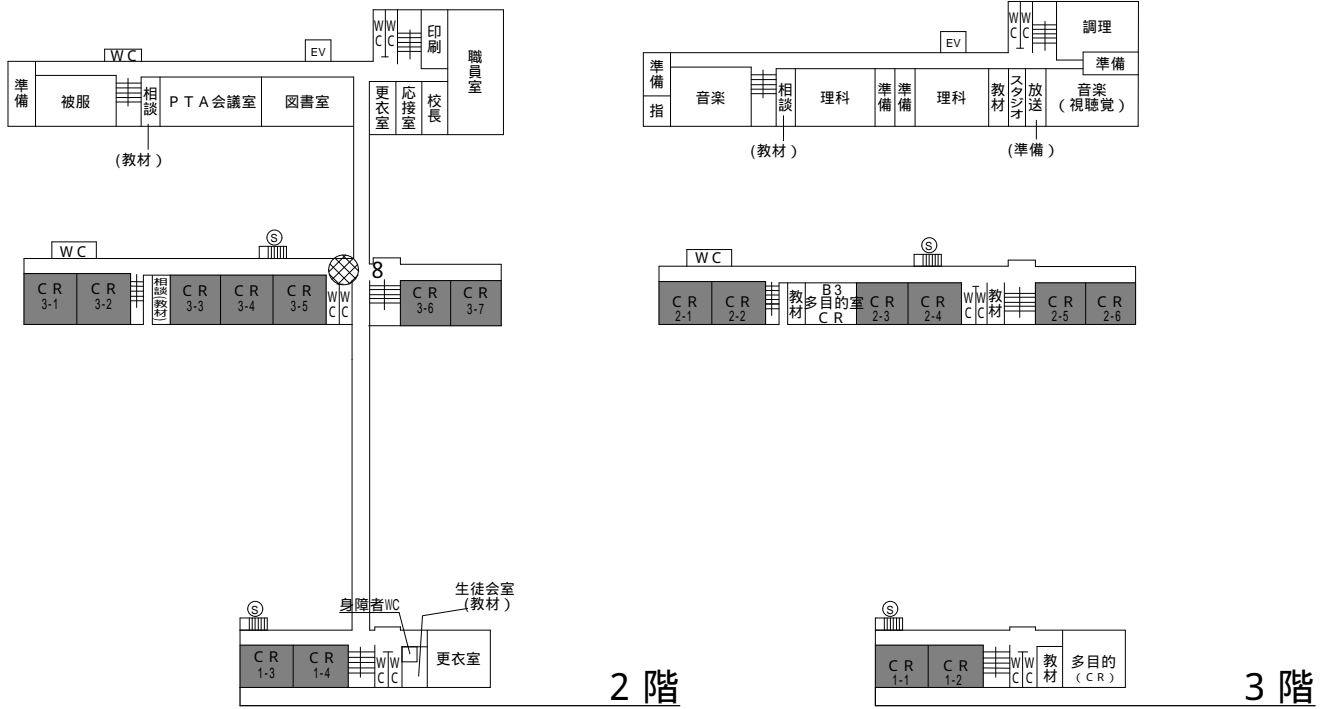



2 - 平面図 (田名中学校) 1/100

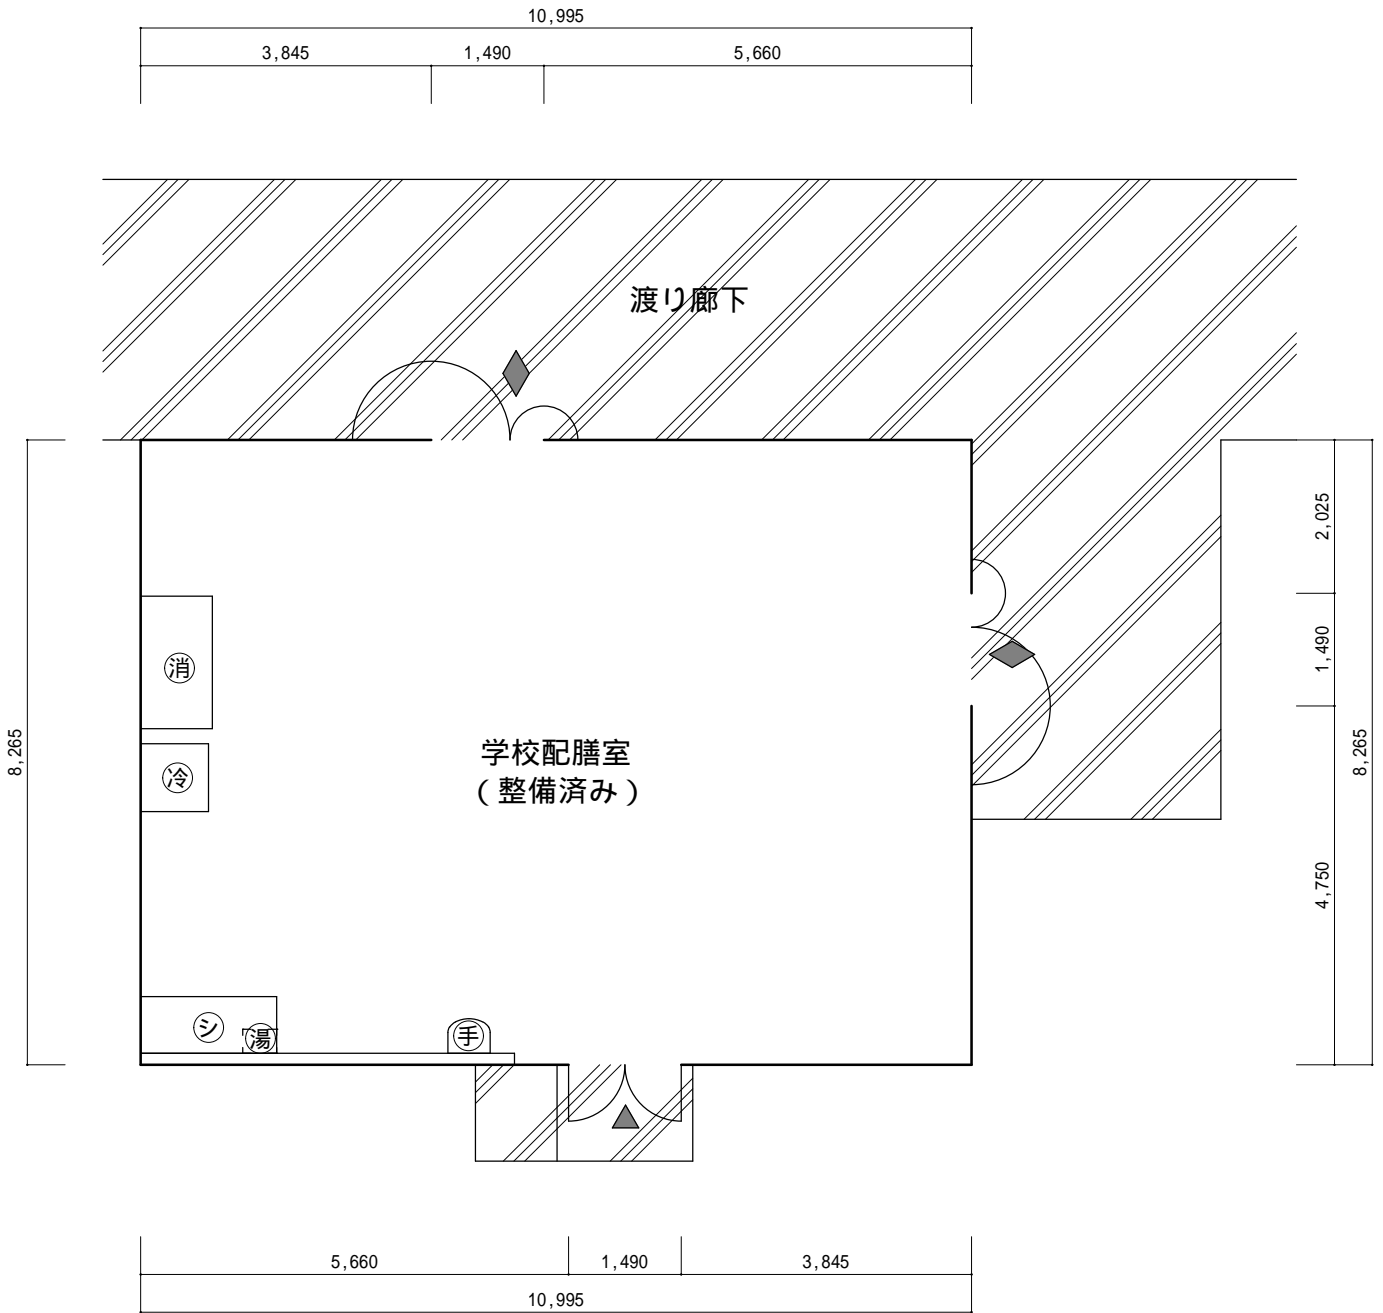


- |   |            |   |         |
|---|------------|---|---------|
| ④ | 牛乳保冷库      | ◆ | 生徒出入口   |
| ⑤ | 熱風消毒保管庫    | ▲ | コンテナ出入口 |
| ⑥ | ステンレス2槽シンク |   |         |
| ⑦ | 電気給湯器      |   |         |
| ⑧ | 手洗い器       |   |         |

## 2 - 備品一覧（田名中学校）



NO	備品名称	品番・サイズ	学校配膳室	
			設置 済み	設置 予定
1	牛乳保冷库	MR - 90CA - SK	1	
2	熱風消毒保管庫	SE - 20AN (同等品)		1
3	ステンレス2槽シンク		1	
4	給湯器		1	
5	手洗い器		1	
6	空調設備		1	
7	パンラック	W1100 × D800 × H1390	1	
8	ステンレスラック	W1830 × D610 × H1580	11	
		W1060 × D610 × H1580	1	
9	移動式作業台			
10	作業テーブル	W1800 × D600 × H700	2	
11	配膳台			
12	更衣用ロッカー	W600 × D520 × H1800	1	
13	カーテンレール			1
14	清掃道具入れ	W450 × D520 × H1800	2	
15	椅子		6	
16	台車			
17	その他			

2 - 構内通路・学校配膳室等写真（田名中学校）

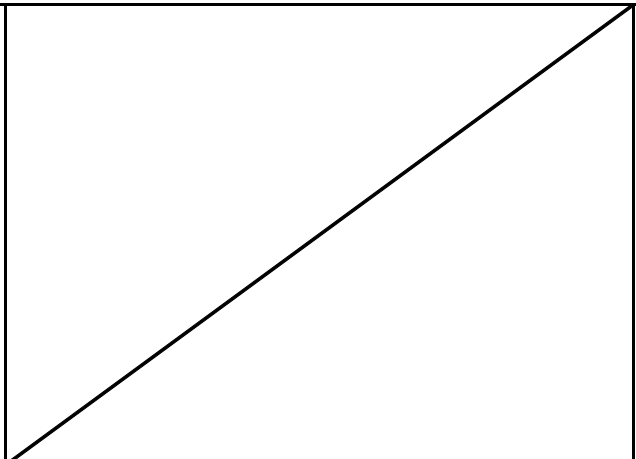



3 - 平面図 (大沢中学校) 1/100

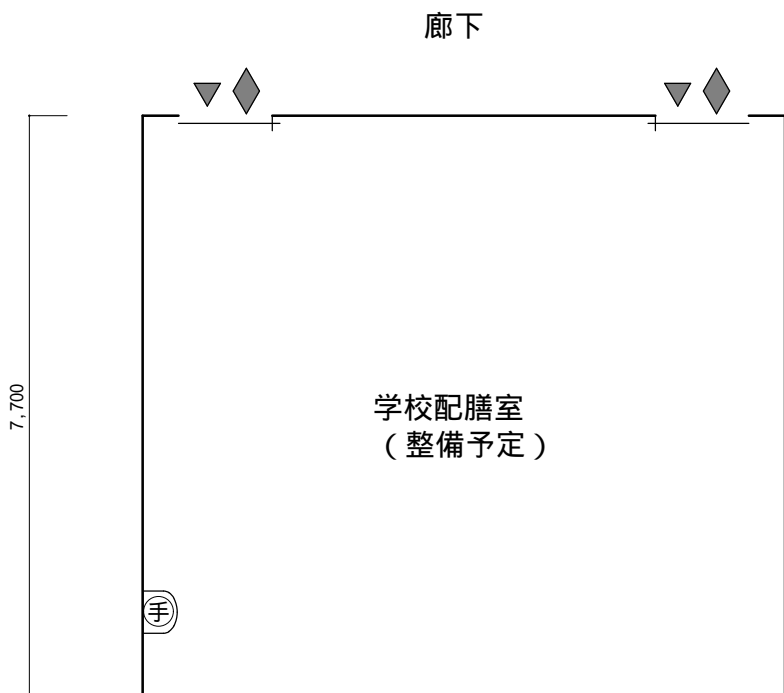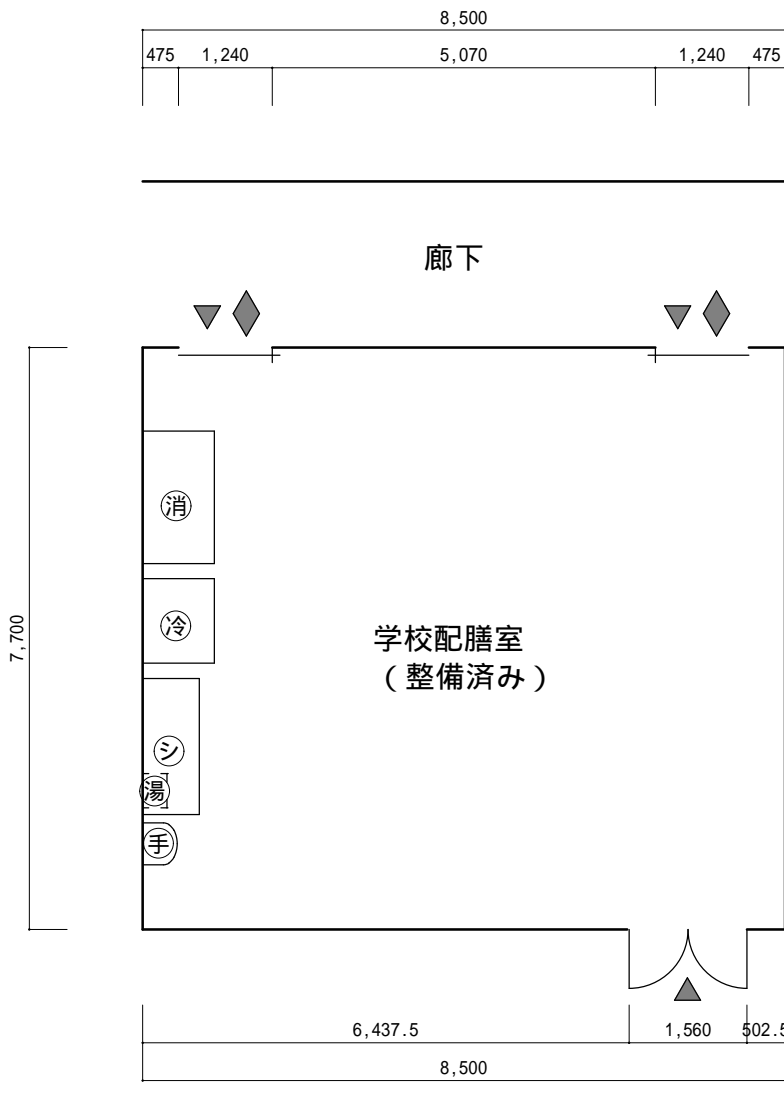

- ⊖冷 牛乳保冷库
- ⊖消 熱風消毒保管庫
- ⊖シ ステンレス2槽シンク
- ⊖湯 電気給湯器
- ⊖手 手洗い器
- ◆ 生徒出入口
- ▲ コンテナ出入口



### 3 - 備品一覧（大沢中学校）

NO	備品名称	品番・サイズ	学校配膳室		学校配膳室	
			設置済み	設置予定	設置済み	設置予定
1	牛乳保冷庫	S R M - 7 5 0 特	1			
2	熱風消毒保管庫	S E - 4 0 A N (同等品)		1		
3	ステンレス2槽シンク		1			
4	給湯器		1			
5	手洗い器		1			1
6	空調設備		1			1
7	パンラック	W1100 × D 800 × H 1390	1			
8	ステンレスラック	W1810 × D 610 × H 1580	11			
9	移動式作業台					
10	作業テーブル	W1800 × D 600 × H 700	2			
11	配膳台		1			
12	更衣用ロッカー	W600 × D 520 × H 1800	1			
13	カーテンレール			1		
14	清掃道具入れ	W450 × D 520 × H 1800	1			
15	椅子		4			
16	台車		3			
17	その他					

3 - 構内通路・学校配膳室等写真（大沢中学校）





3 - 構内通路・学校配膳室等写真（大沢中学校）

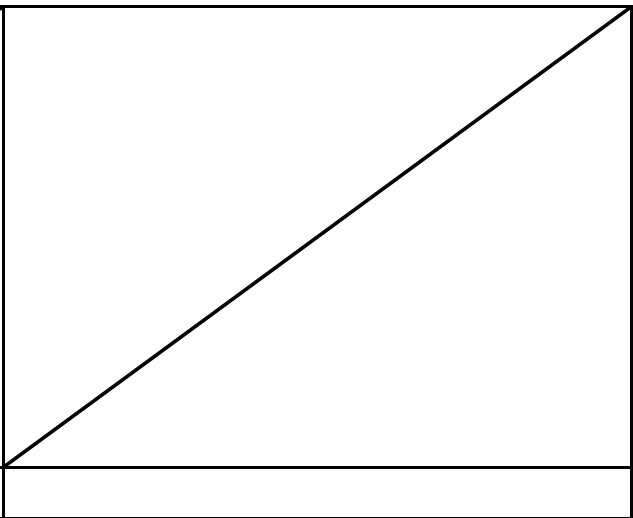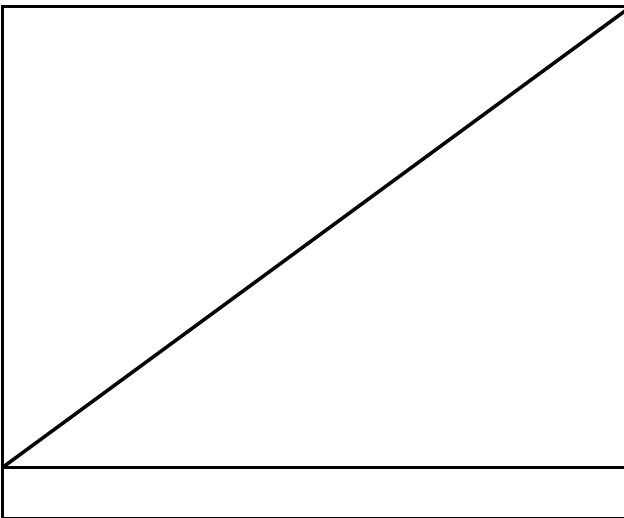





4 - 平面図 (旭中学校) 1/100

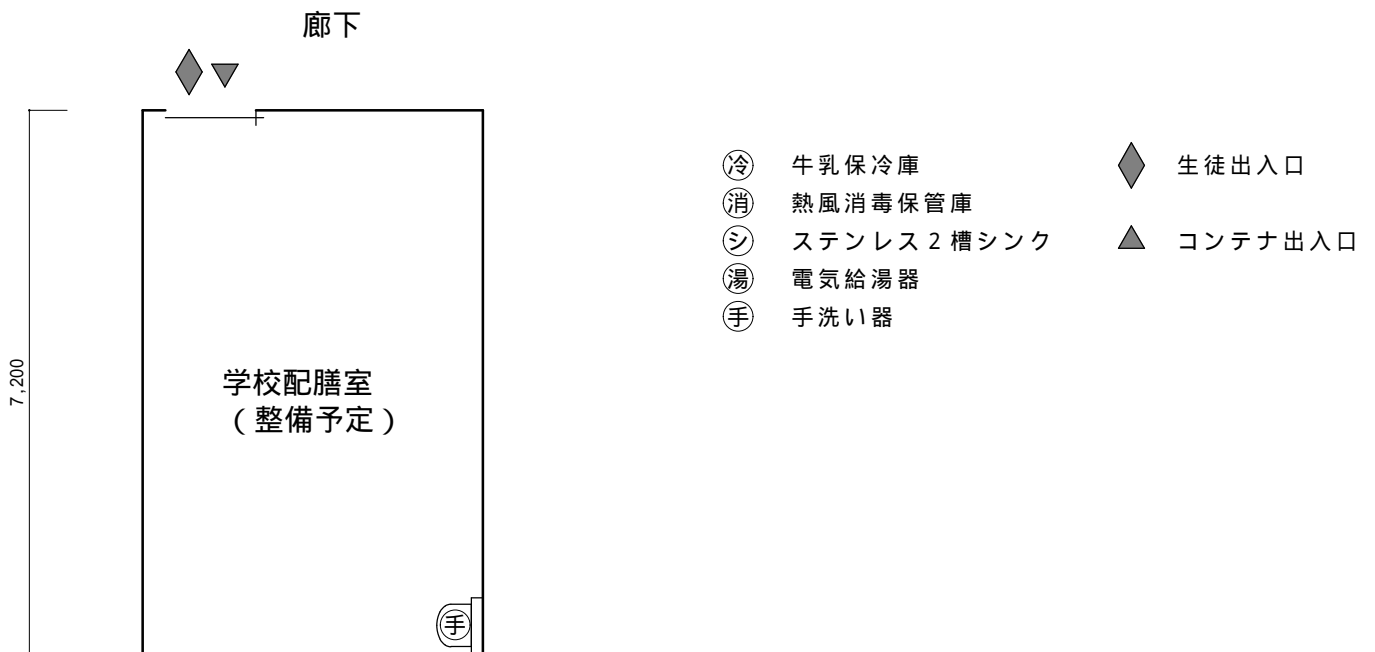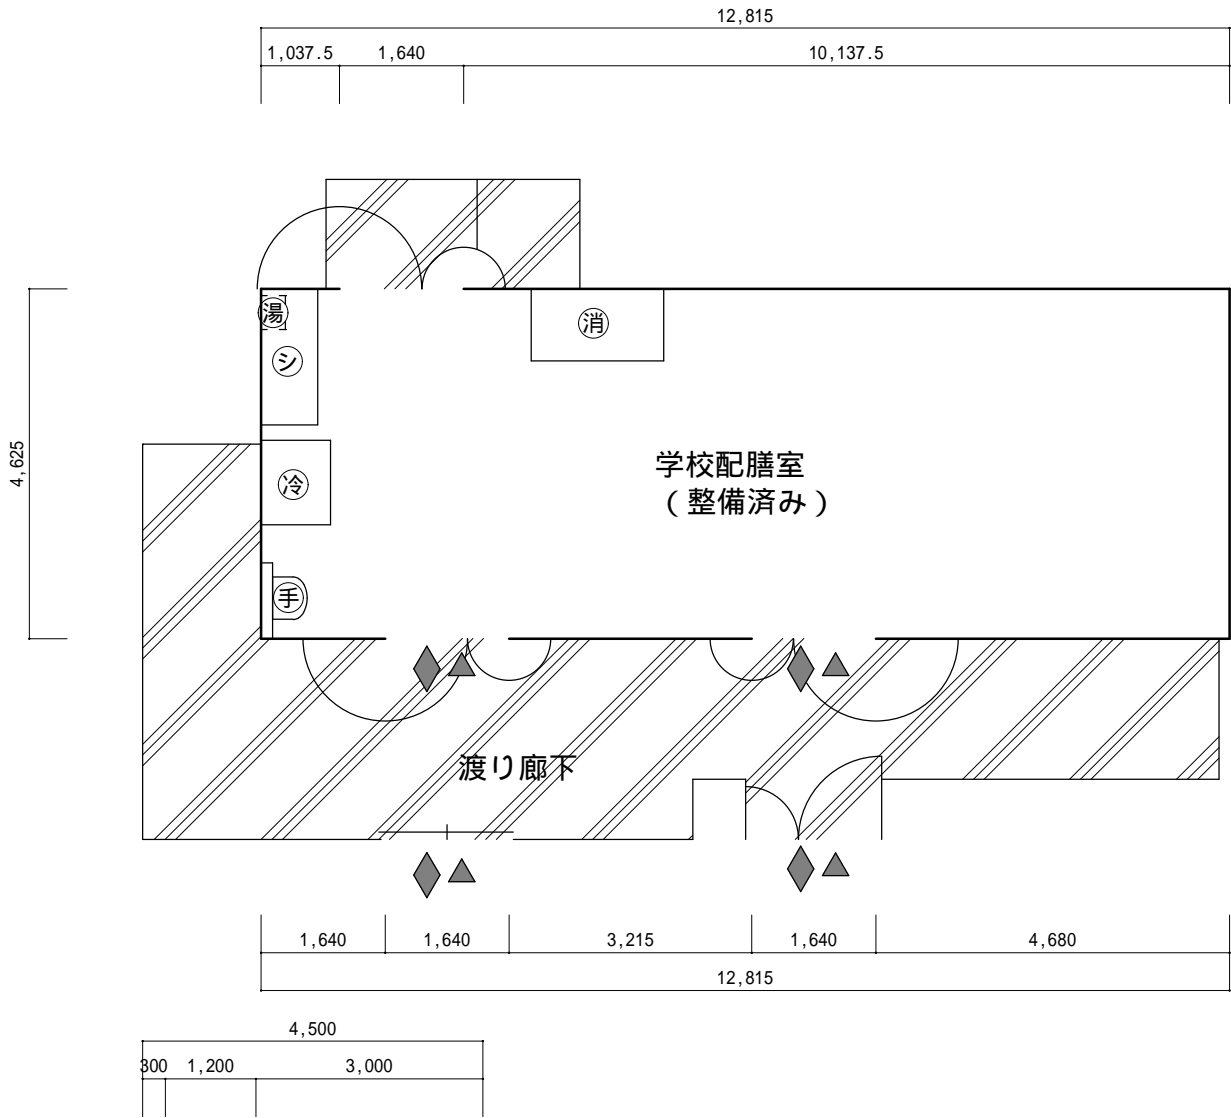


#### 4 - 備品一覧（旭中学校）

NO	備品名称	品番・サイズ	学校配膳室		学校配膳室	
			設置済み	設置予定	設置済み	設置予定
1	牛乳保冷庫	S R M - 7 5 0	1			
2	熱風消毒保管庫	S E - 4 0 A N (同等品)		1		
3	ステンレス2槽シンク		1			
4	給湯器		1			
5	手洗い器		1			1
6	空調設備		1			1
7	パンラック	W1100 × D 800 × H 1390	1			
8	ステンレスラック	W1810 × D 610 × H 1580	12			
		W1060 × D 610 × H 1580	1			
9	移動式作業台					
10	作業テーブル	W1800 × D 600 × H 700	2			
11	配膳台					
12	更衣用ロッカー	W600 × D 520 × H 1800	1			
13	カーテンレール			1		
14	清掃道具入れ	W450 × D 520 × H 1800	1			
15	椅子		4			
16	台車		3			
17	その他					

4 - 構内通路・学校配膳室等写真（旭中学校）



4 - 構内通路・学校配膳室等写真（旭中学校）

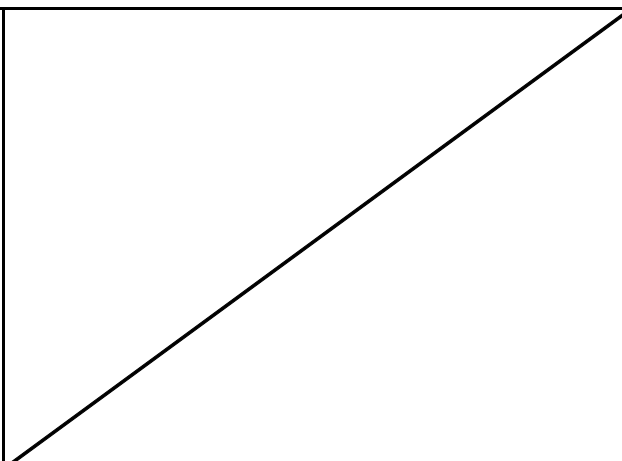




8,500				
495	1,230	5,040	1,230	505

4,250		
495	1,230	2,525

廊下

廊下

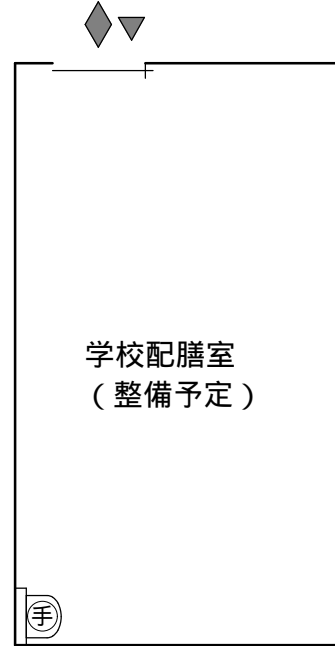

- |     |            |   |         |
|-----|------------|---|---------|
| ① 冷 | 牛乳保冷库      | ◆ | 生徒出入口   |
| ② 消 | 熱風消毒保管庫    | ▲ | コンテナ出入口 |
| ③ シ | ステンレス2槽シンク |   |         |
| ④ 湯 | 電気給湯器      |   |         |
| ⑤ 手 | 手洗い器       |   |         |

5 - 備品一覧（清新中学校）



NO	備品名称	品番・サイズ	学校配膳室		学校配膳室	
			設置済み	設置予定	設置済み	設置予定
1	牛乳保冷库	MR - 90CA - SK	1			
2	熱風消毒保管庫	SE - 40AN (同等品)		1		
3	ステンレス2槽シンク		1			
4	給湯器		1			
5	手洗い器		1			1
6	空調設備		1			1
7	パンラック	W1100 × D800 × H1390	1			
8	ステンレスラック	W1810 × D610 × H1580	11			
9	移動式作業台					
10	作業テーブル	W1800 × D600 × H700	2			
11	配膳台					
12	更衣用ロッカー	W600 × D520 × H1800	1			
13	カーテンレール			1		
14	清掃道具入れ	W450 × D520 × H1800	1			
15	椅子		4			
16	台車		2			
17	その他	机	4			





5 - 構内通路・学校配膳室等写真（清新中学校）




5 - 構内通路・学校配膳室等写真（清新中学校）

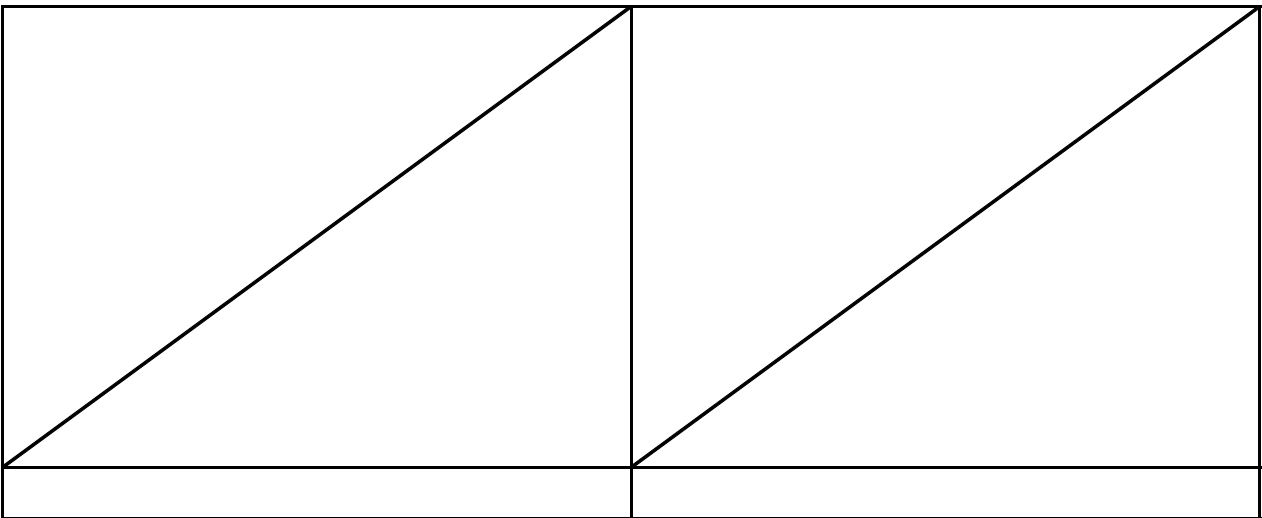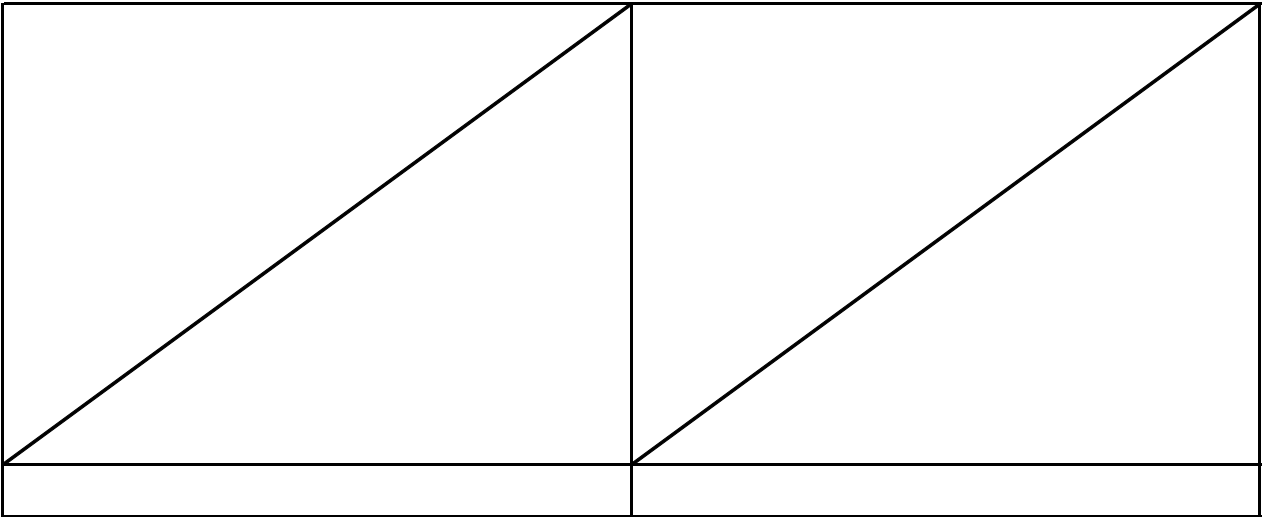

# 6 - 学校配置図 (中央中学校)

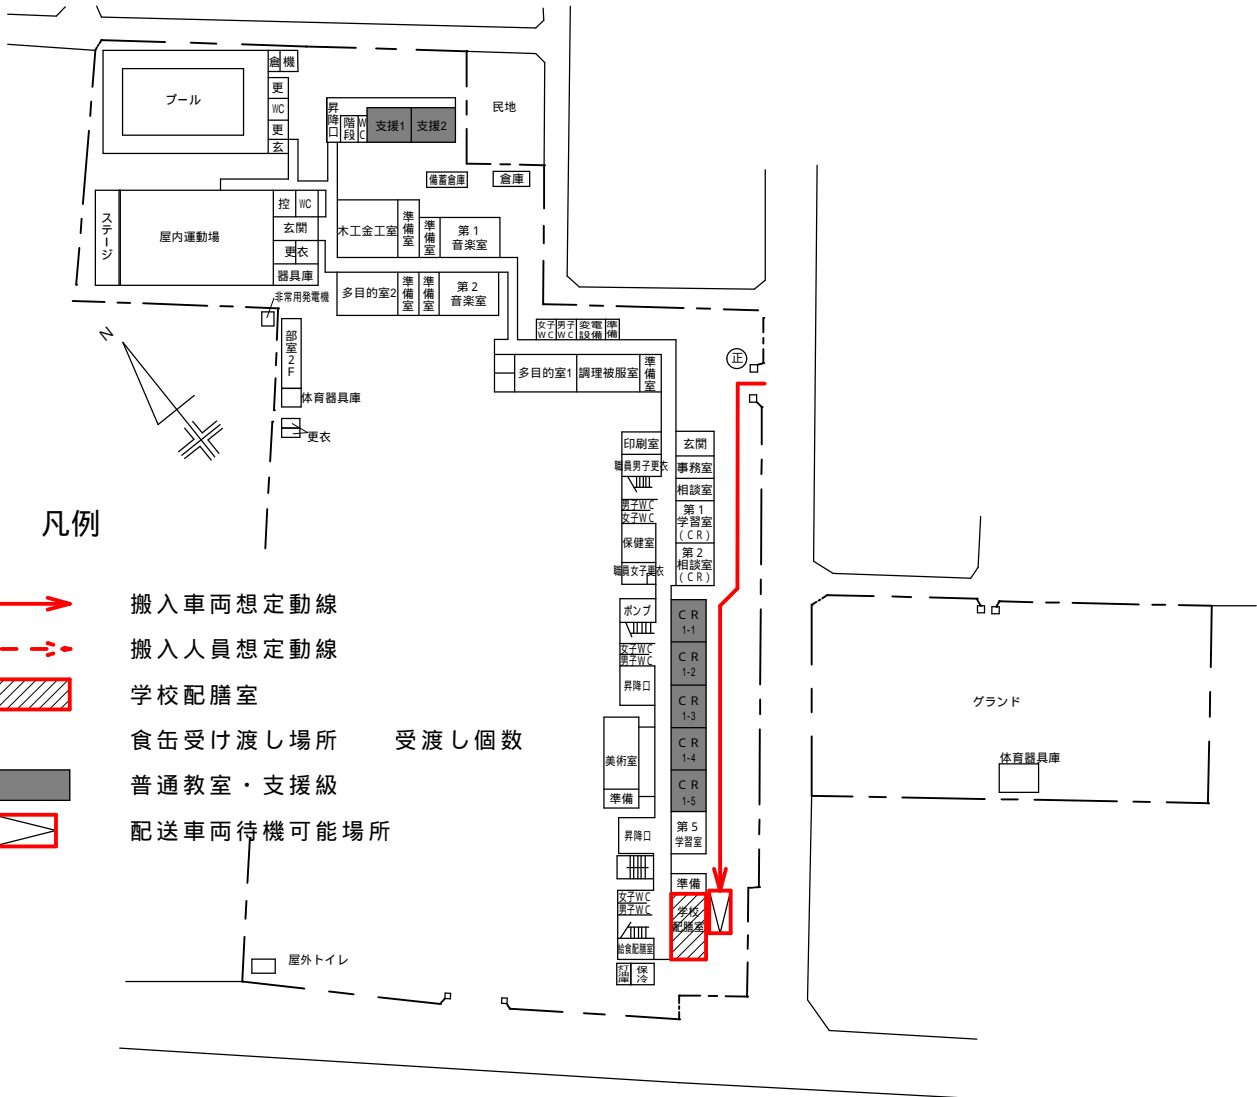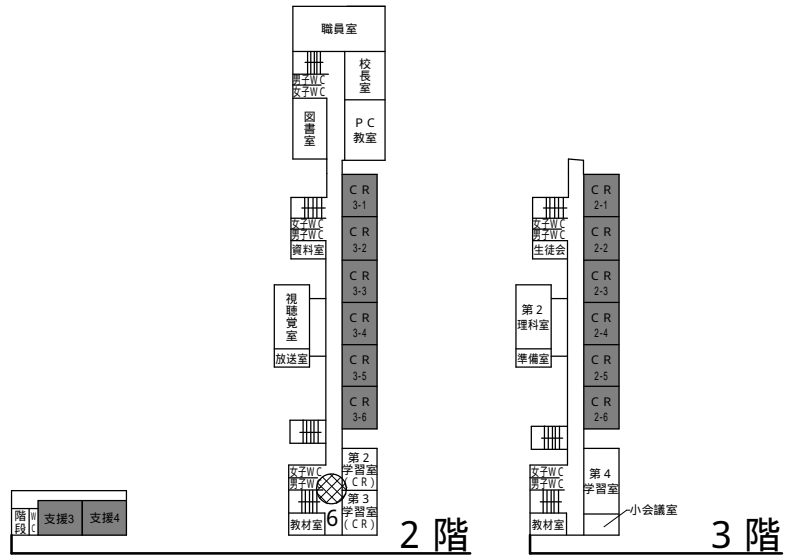

6 - 平面図 (中央中学校) 1/100

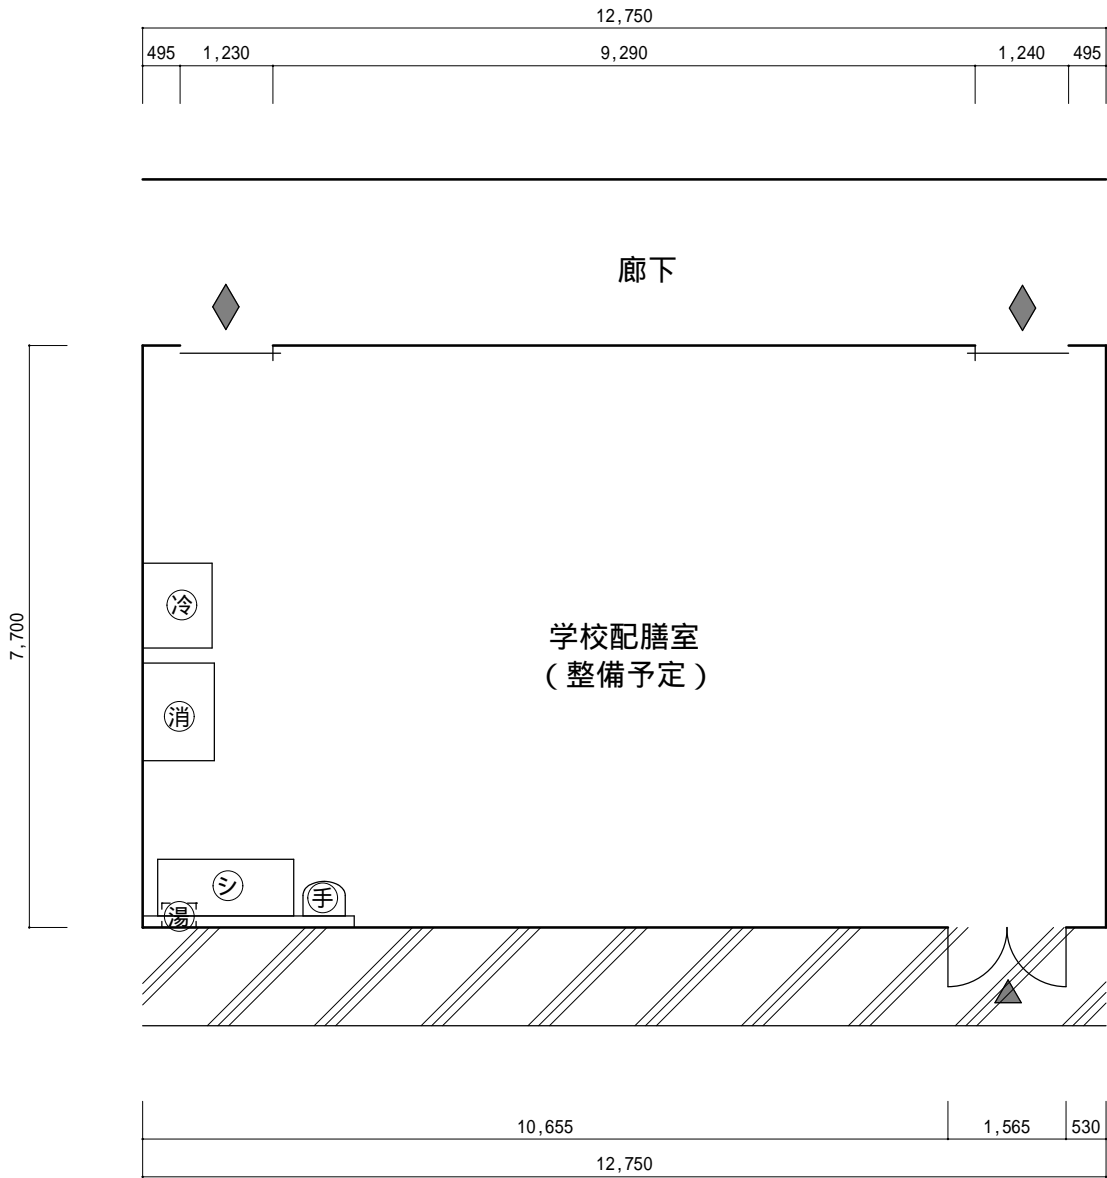


- |     |            |   |         |
|-----|------------|---|---------|
| ① 冷 | 牛乳保冷库      | ◆ | 生徒出入口   |
| ② 消 | 熱風消毒保管庫    | ▲ | コンテナ出入口 |
| ③ シ | ステンレス2槽シンク |   |         |
| ④ 湯 | 電気給湯器      |   |         |
| ⑤ 手 | 手洗い器       |   |         |


6 - 備品一覧（中央中学校）





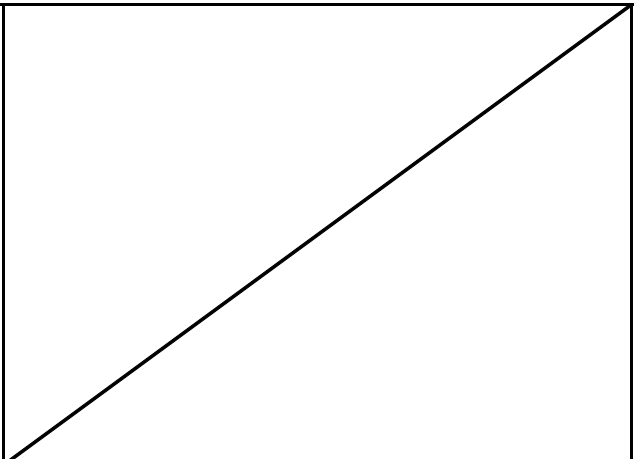

NO	備品名称	品番・サイズ	学校配膳室	
			設置済み	設置予定
1	牛乳保冷庫	S R M - 7 5 0		1
2	熱風消毒保管庫	S E - 3 0 A N (同等品)		1
3	ステンレス2槽シンク			1
4	給湯器			1
5	手洗い器			1
6	空調設備			1
7	パンラック	W1100 × D 800 × H 1390		1
8	ステンレスラック	W1810 × D 610 × H 1580		8
		W1510 × D 610 × H 1580		1
		W1060 × D 610 × H 1580		1
		W1180 × D 580 × H 1800		2
9	移動式作業台			
10	作業テーブル	W1800 × D 600 × H 700		1
11	配膳台			
12	更衣用ロッカー	W600 × D 520 × H 1800		1
13	カーテンレール			1
14	清掃道具入れ	W450 × D 520 × H 1800		1
15	椅子			4
16	台車			3
17	その他	机		1

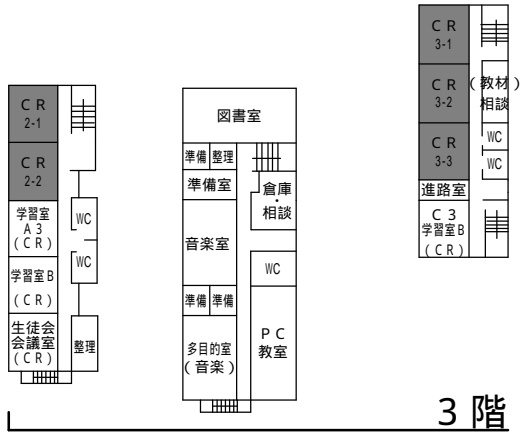
6 - 構内通路・学校配膳室等写真（中央中学校）




# 7 - 学校配置図 (相原中学校)



- 凡例**
-  搬入車両想定動線
  -  搬入人員想定動線
  -  学校配膳室
  -  食缶受け渡し場所 受渡し個数
  -  普通教室・支援級
  -  配送車両待機可能場所

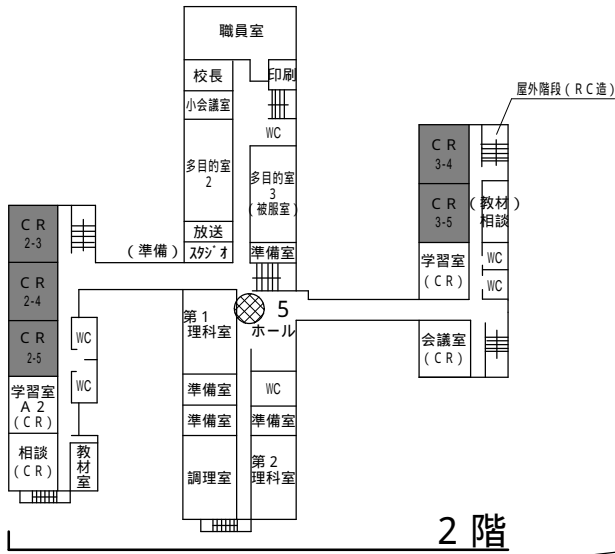

7 - 平面図 (相原中学校) 1/100

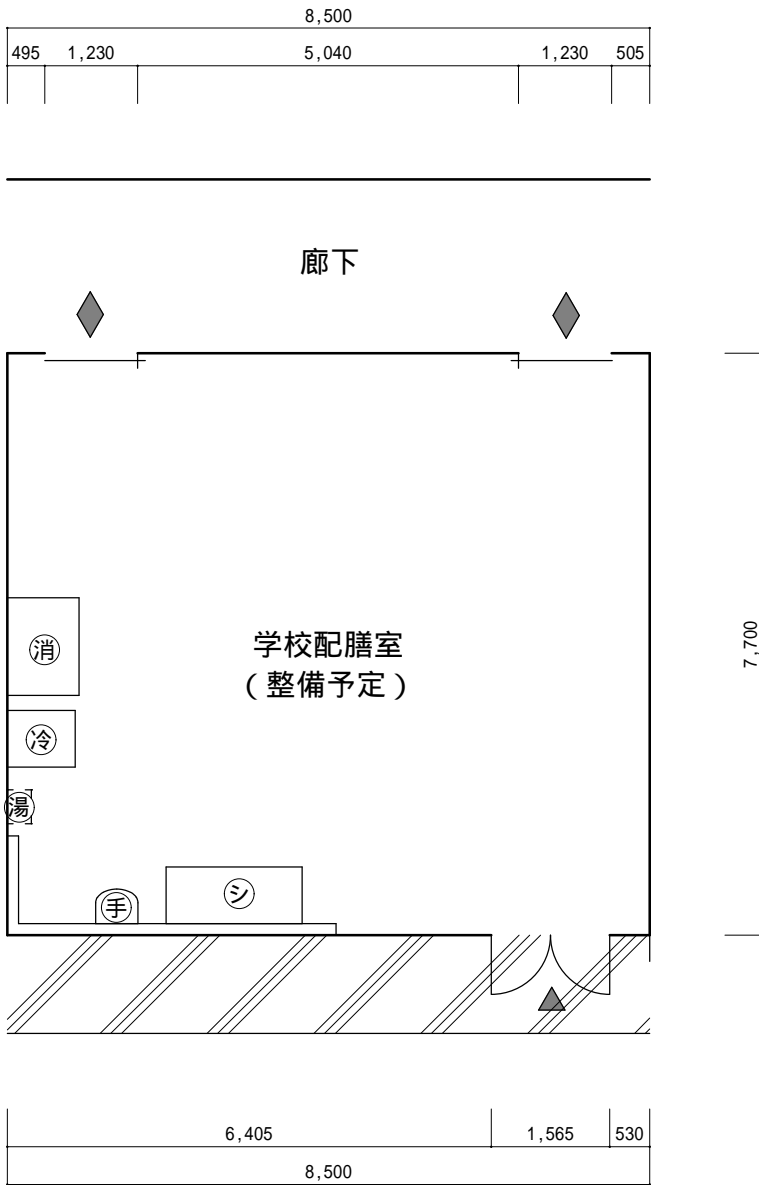



- |   |  |
|---|--|
| <ul style="list-style-type: none"> <li>④ 牛乳保冷库</li> <li>③ 熱風消毒保管庫</li> <li>② ステンレス2槽シンク</li> <li>① 電気給湯器</li> <li>⑤ 手洗い器</li> </ul> | <ul style="list-style-type: none"> <li>◆ 生徒出入口</li> <li>▲ コンテナ出入口</li> </ul> |
|---|--|






7 - 備品一覧（相原中学校）

NO	備品名称	品番・サイズ	学校配膳室	
			設置済み	設置予定
1	牛乳保冷库	MR - 75X - SK		1
2	熱風消毒保管庫	SE - 30AN (同等品)		1
3	ステンレス2槽シンク			1
4	給湯器			1
5	手洗い器			1
6	空調設備			1
7	パンラック	W1100 × D800 × H1390		1
8	ステンレスラック	W1810 × D610 × H1580		8
		W1010 × D610 × H1580		2
9	移動式作業台			
10	作業テーブル	W1800 × D600 × H700		2
11	配膳台			
12	更衣用ロッカー	W600 × D520 × H1800		1
13	カーテンレール			1
14	清掃道具入れ	W450 × D520 × H1800		1
15	椅子			3
16	台車			1
17	その他	机		1


7 - 構内通路・学校配膳室等写真（相原中学校）

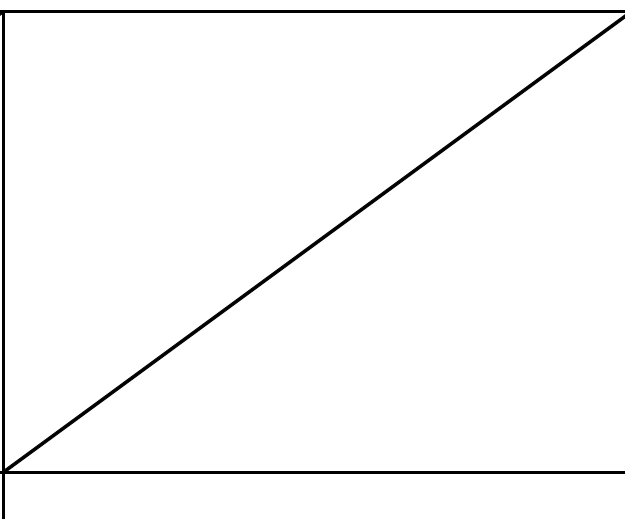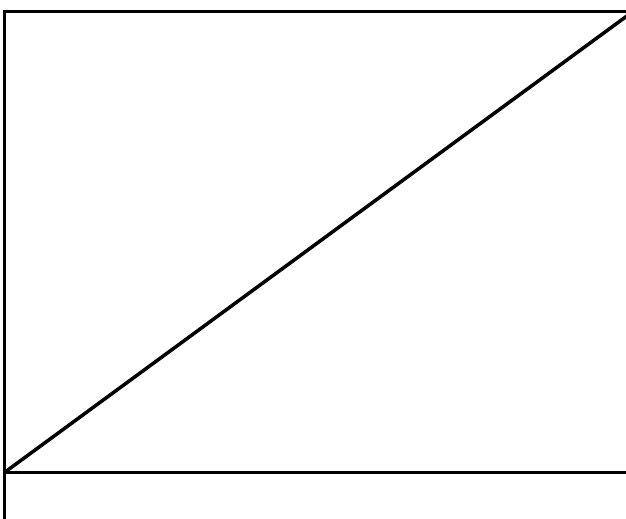

# 8 - 学校配置図 (上溝南中学校)

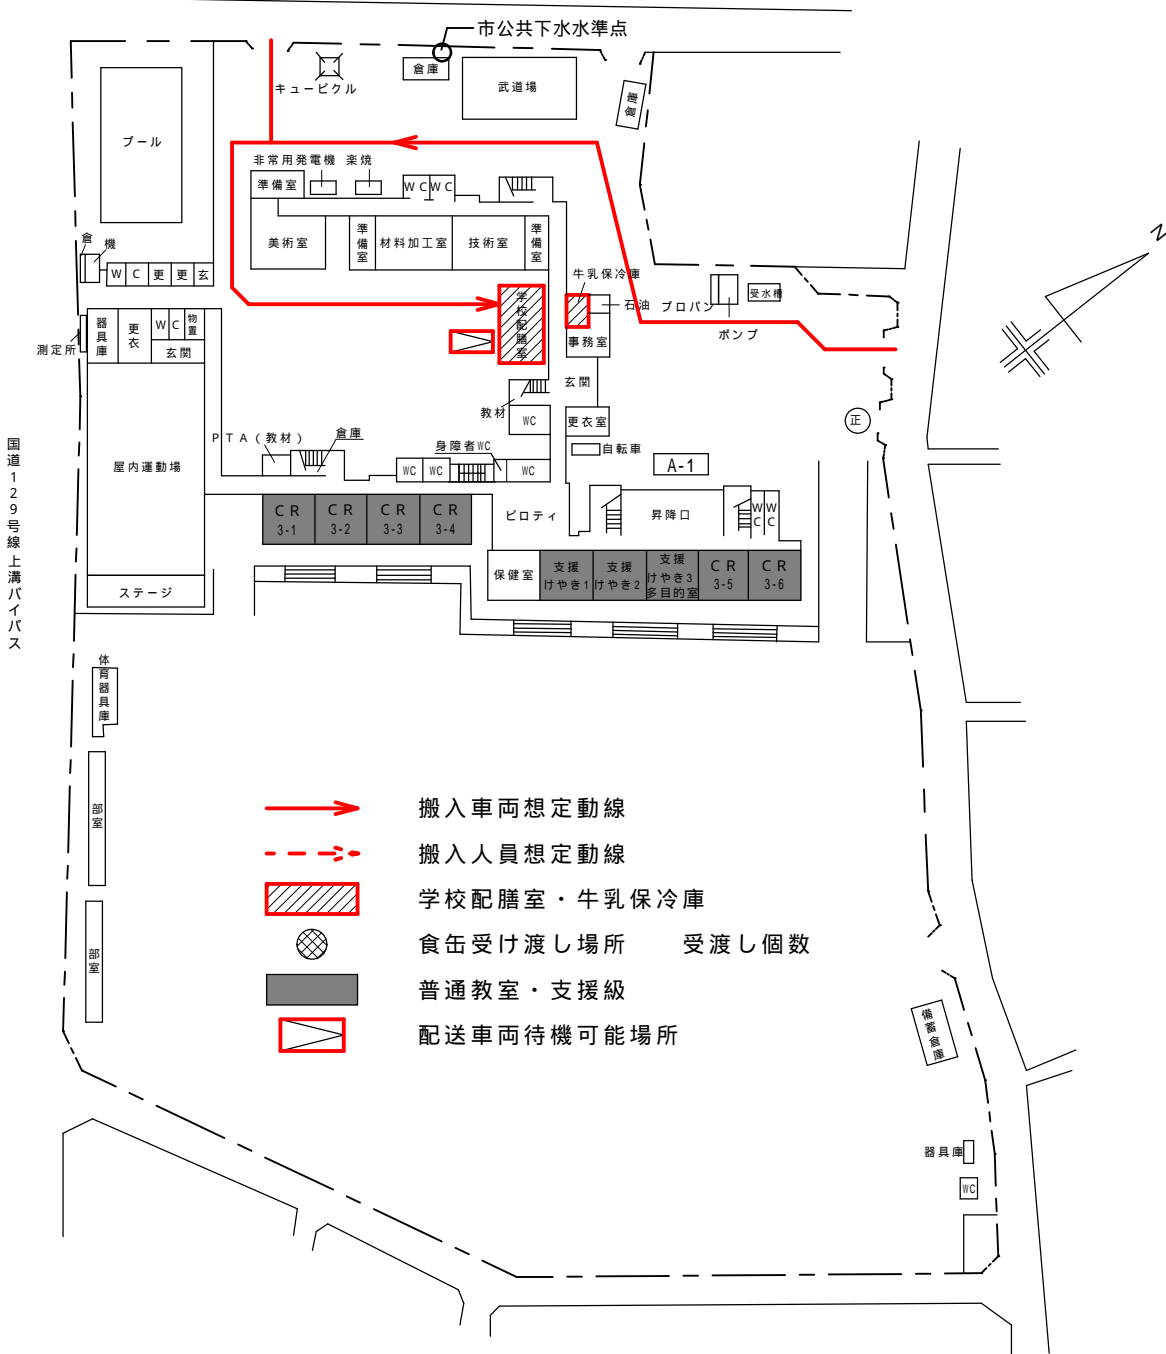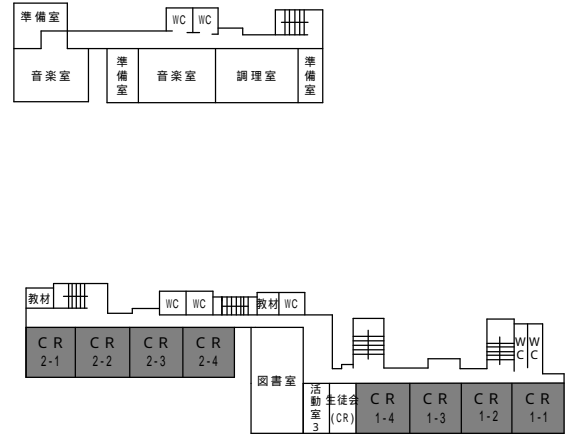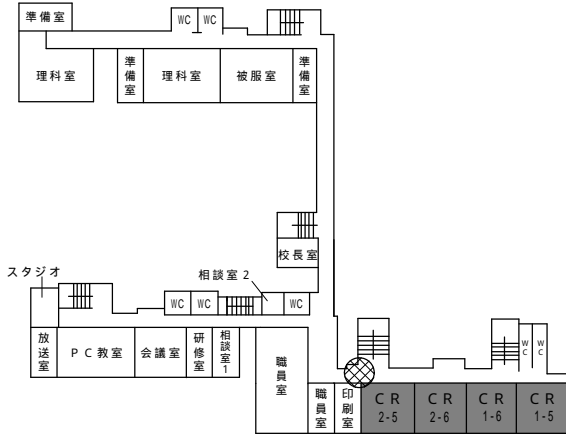

8 - 平面図 (上溝南中学校) 1/100

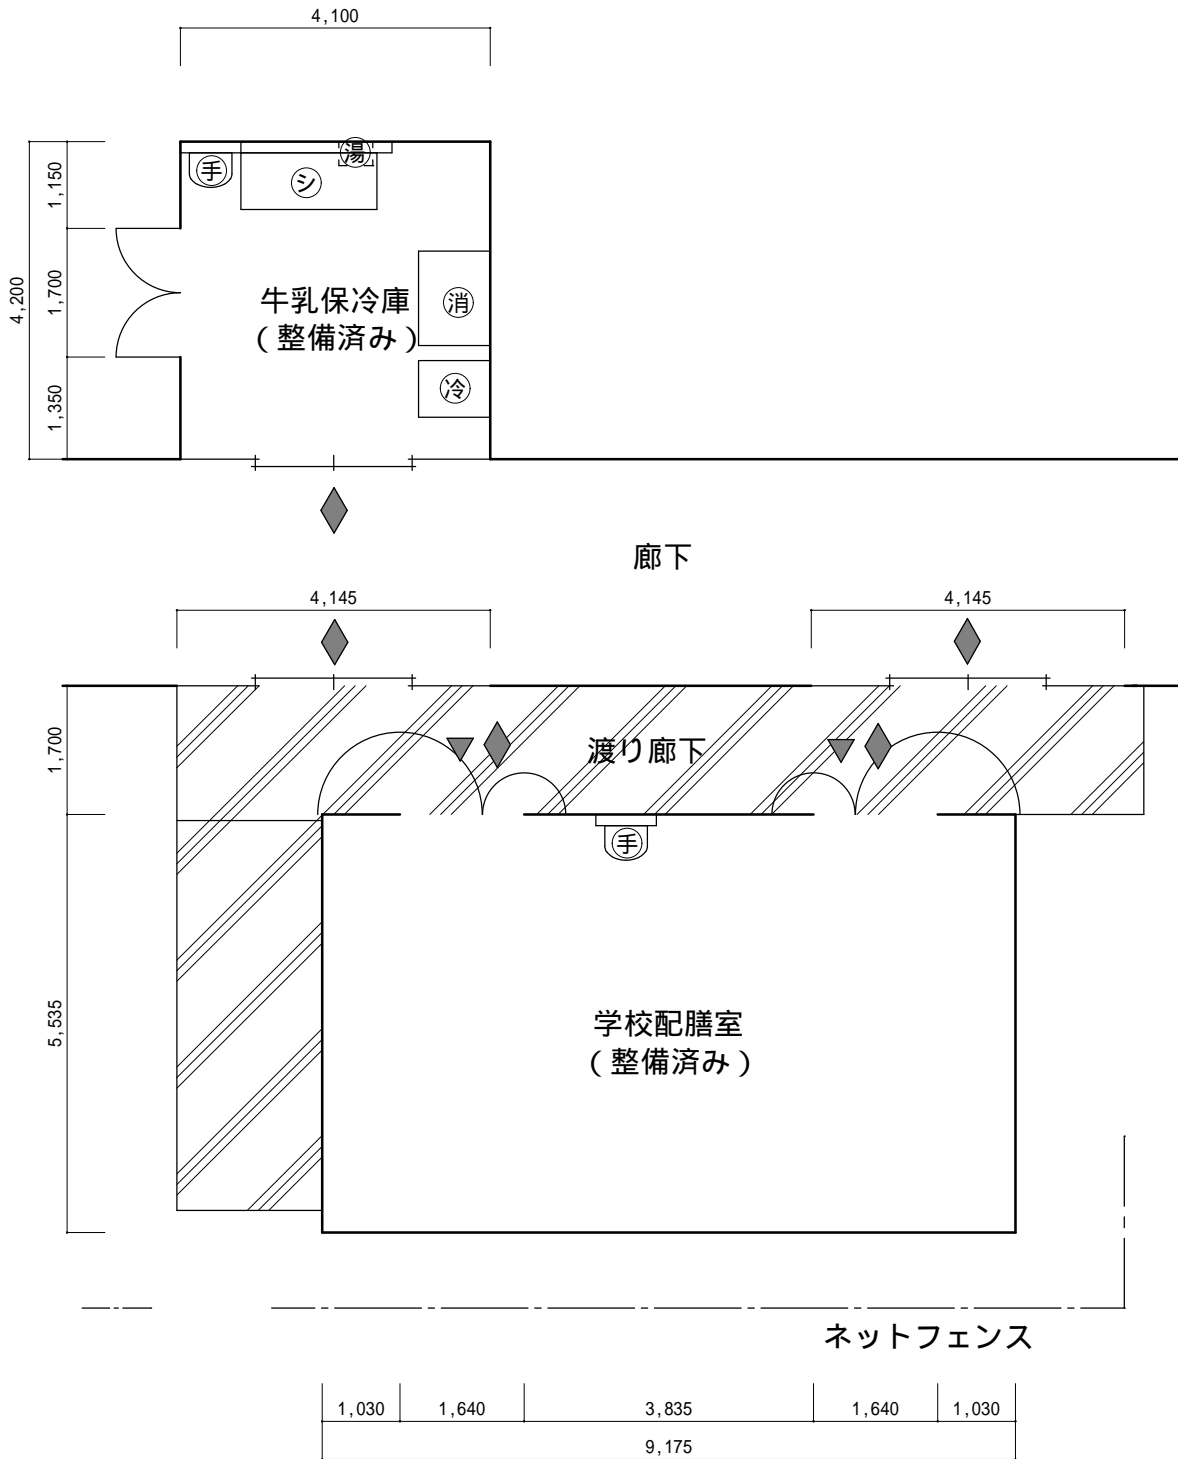

- ④ 牛乳保冷库
- ◆ 生徒出入口
- ⑤ 熱風消毒保管庫
- ▲ コンテナ出入口
- ⑥ ステンレス2槽シンク
- ⑦ 電気給湯器
- ⑧ 手洗い器

8 - 備品一覧（上溝南中学校）

NO	備品名称	品番・サイズ	学校配膳室		牛乳保冷庫	
			設置済み	設置予定	設置済み	設置予定
1	牛乳保冷庫	MR - 75X - SK			1	
2	熱風消毒保管庫	SE - 30AN (同等品)				1
3	ステンレス2槽シンク				1	
4	給湯器				1	
5	手洗い器		1		1	
6	空調設備		1			
7	パンラック	W1100 × D800 × H1390	1			
8	ステンレスラック	W1820 × D610 × H1580	9			
		W1070 × D610 × H1580	1			
9	移動式作業台					
10	作業テーブル	W1800 × D600 × H700	1			
11	配膳台					
12	更衣用ロッカー	W600 × D520 × H1800	1			
13	カーテンレール			1		
14	清掃道具入れ	W450 × D520 × H1800	1			
15	椅子		6			
16	台車		2			
17	その他				2	

8 - 構内通路・学校配膳室等写真（上溝南中学校）




8 - 構内通路・学校配膳室等写真（上溝南中学校）








9 - 平面図 (小山中学校) 1/100

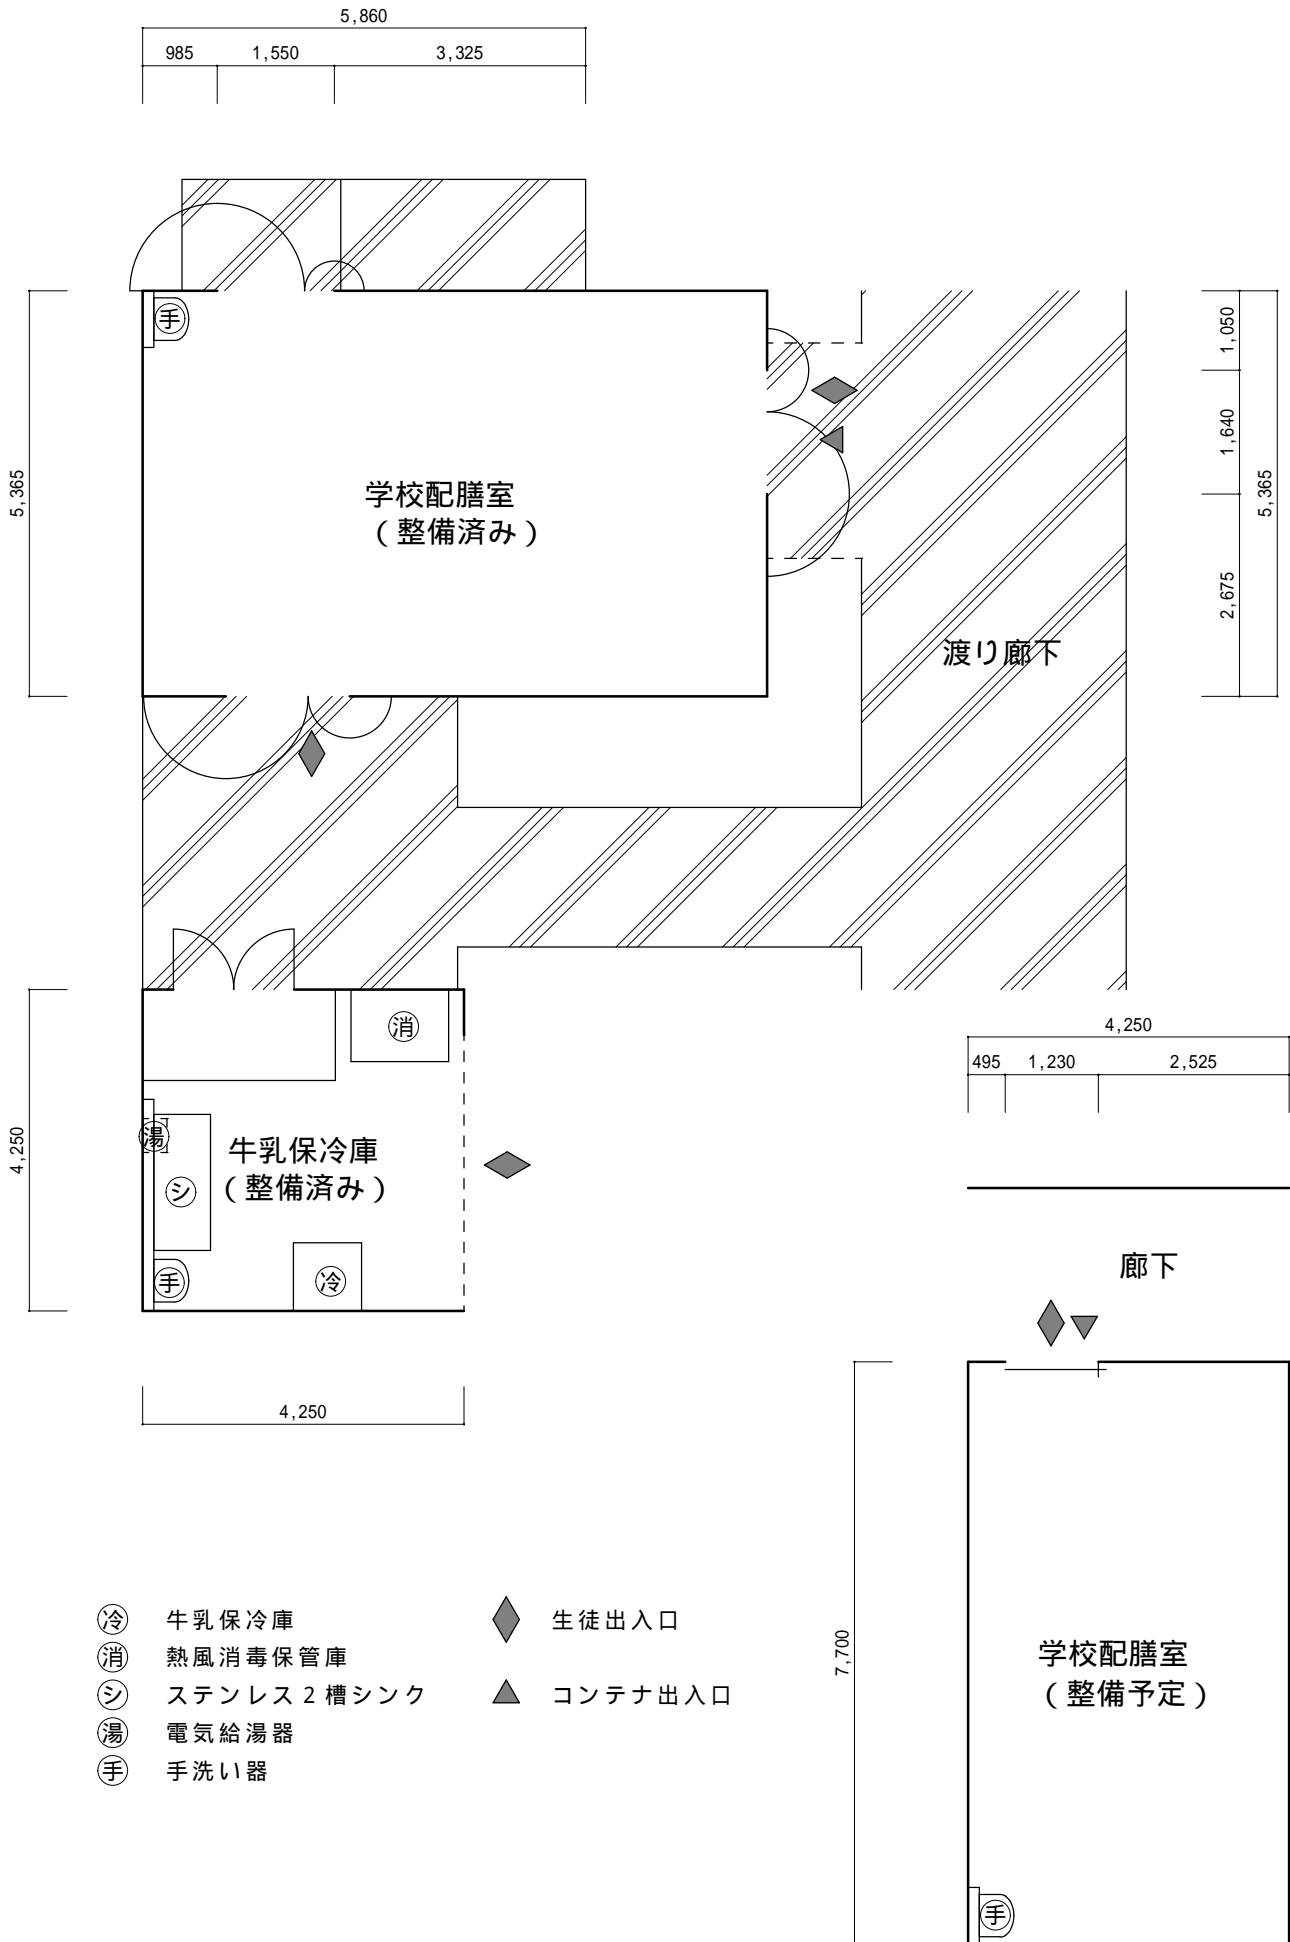




9 - 備品一覧 ( 小山中学校 )

NO	備品名称	品番・サイズ	学校配膳室		学校配膳室		牛乳保管庫	
			設置済み	設置予定	設置済み	設置予定	設置済み	設置予定
1	牛乳保冷库	MR - 90CA - SK					1	
2	熱風消毒保管庫	SE - 30AN (同等品)						1
3	ステンレス2槽シンク						1	
4	給湯器						1	
5	手洗い器		1			1	1	
6	空調設備		1			1		
7	パンラック	W1100 × D800 × H1390					1	
8	ステンレスラック	W1810 × D610 × H1580	10					
9	ステンレス作業台	W1500 × D450 × H1120					1	
10	作業テーブル	W1800 × D600 × H700	2					
11	配膳台							
12	更衣用ロッカー	W600 × D520 × H1800	1					
13	カーテンレール			1				
14	清掃道具入れ	W450 × D520 × H1800	1					
15	椅子		3					
16	台車		2				2	
17	その他	机					1	



9 - 構内通路・学校配膳室等写真（小山中学校）

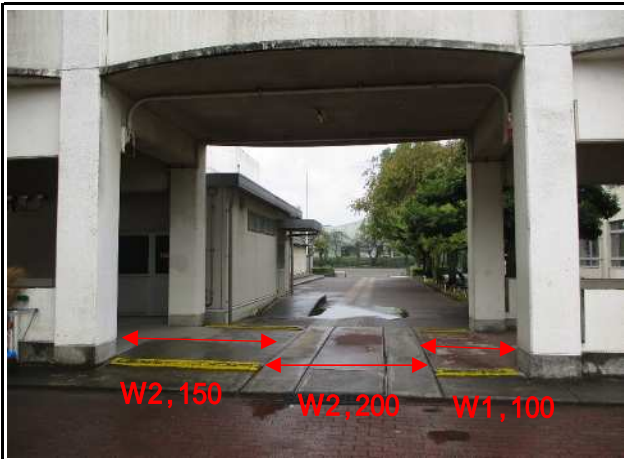



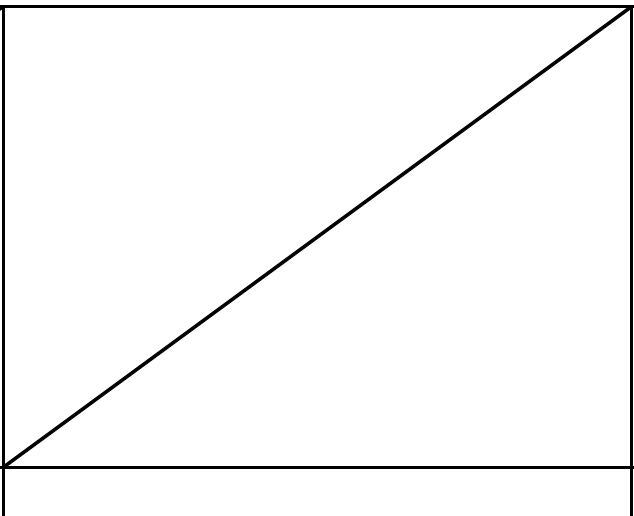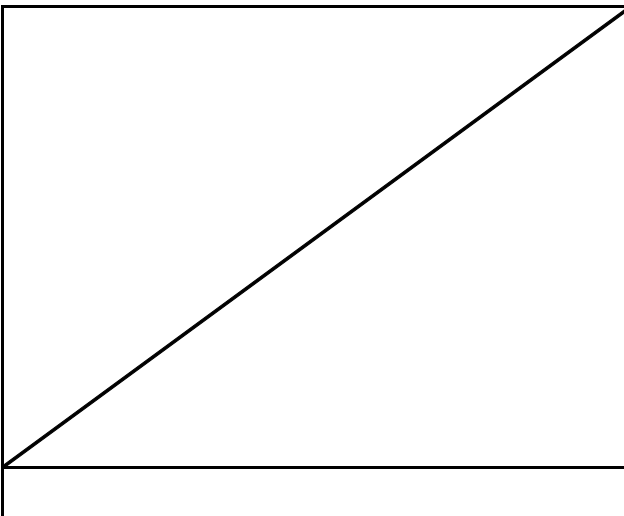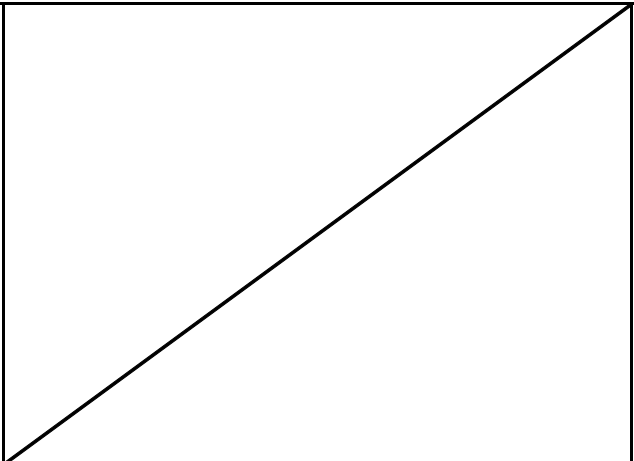



9 - 構内通路・学校配膳室等写真（小山中学校）

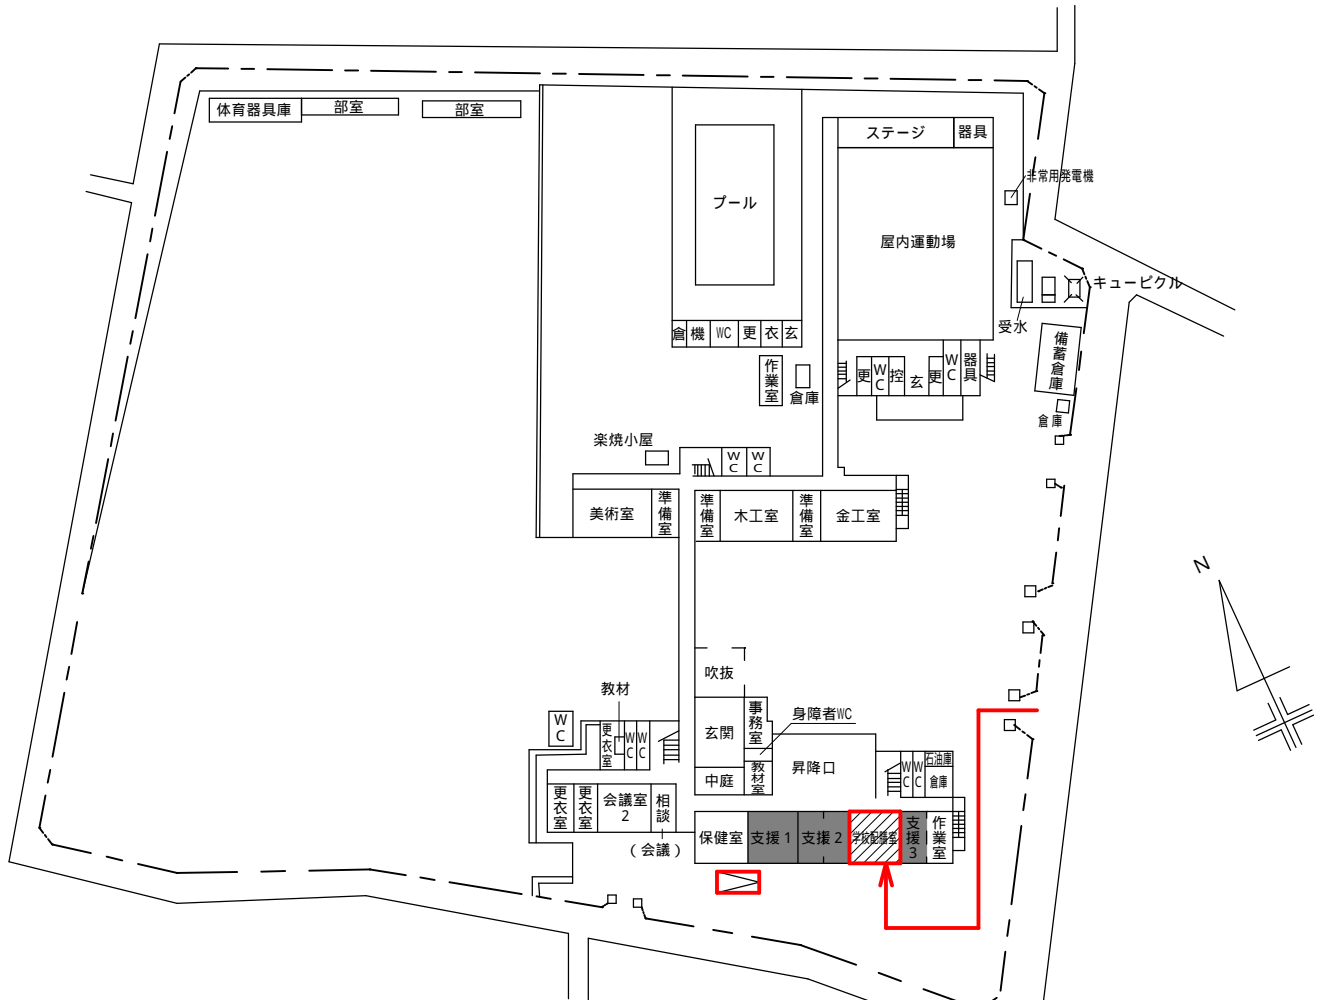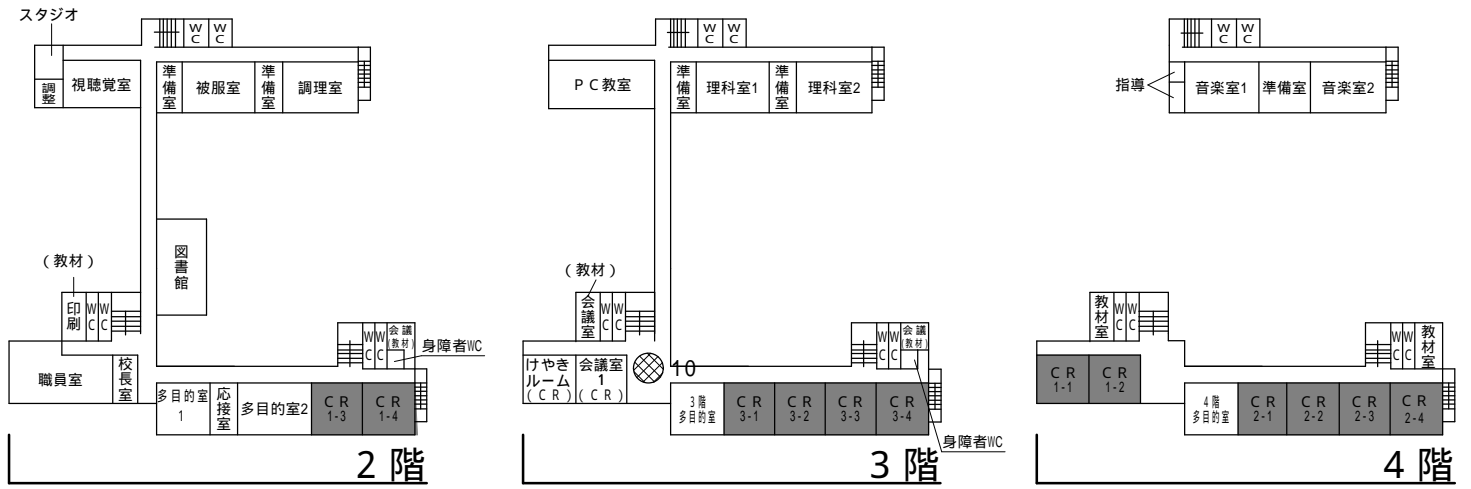


# 10 - 学校配置図 (内出中学校)

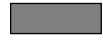

-  搬入車両想定動線
  -  搬入人員想定動線
  -  学校配膳室
  -  食缶受け渡し場所
  -  普通教室・支援級
  -  配送車両待機可能場所
- 受渡し個数

10 - 平面図 (内出中学校) 1/100

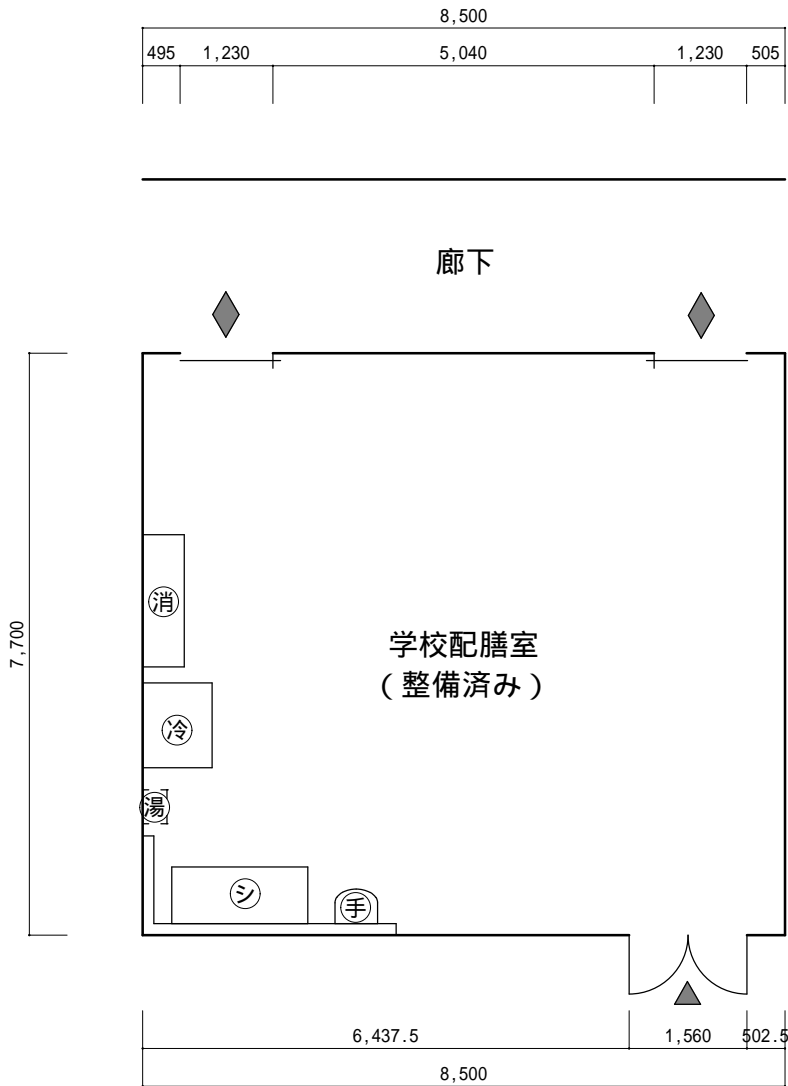

- ④ 牛乳保冷库
- ④ 熱風消毒保管庫
- ④ ステンレス2槽シンク
- ④ 電気給湯器
- ④ 手洗い器
- ◆ 生徒出入口
- ▲ コンテナ出入口

10 - 備品一覧（内出中学校）

NO	備品名称	品番・サイズ	学校配膳室	
			設置済み	設置予定
1	牛乳保冷庫	MR - 90CA - SK	1	
2	熱風消毒保管庫	SE - 20AN (同等品)		1
3	ステンレス2槽シンク		1	
4	給湯器		1	
5	手洗い器		1	
6	空調設備		1	
7	パンラック	W1100 × D800 × H1390	1	
8	ステンレスラック	W1810 × D610 × H1580	8	
9	移動式作業台			
10	作業テーブル	W1800 × D600 × H700	2	
11	配膳台			
12	更衣用ロッカー	W600 × D520 × H1800	1	
13	カーテンレール			
14	清掃道具入れ	W450 × D520 × H1800	1	
15	椅子		3	
16	台車		2	
17	その他	パーテーション	1	
		机	2	

10 - 構内通路・学校配膳室等写真（内出中学校）

