


鹿沼公園内のインフラ敷設状況 S=1:1000

	マンホール
	溜樹
	排水本管
	排水市線管
	園内灯
	ハンドホール
	引込柱
	給水配管

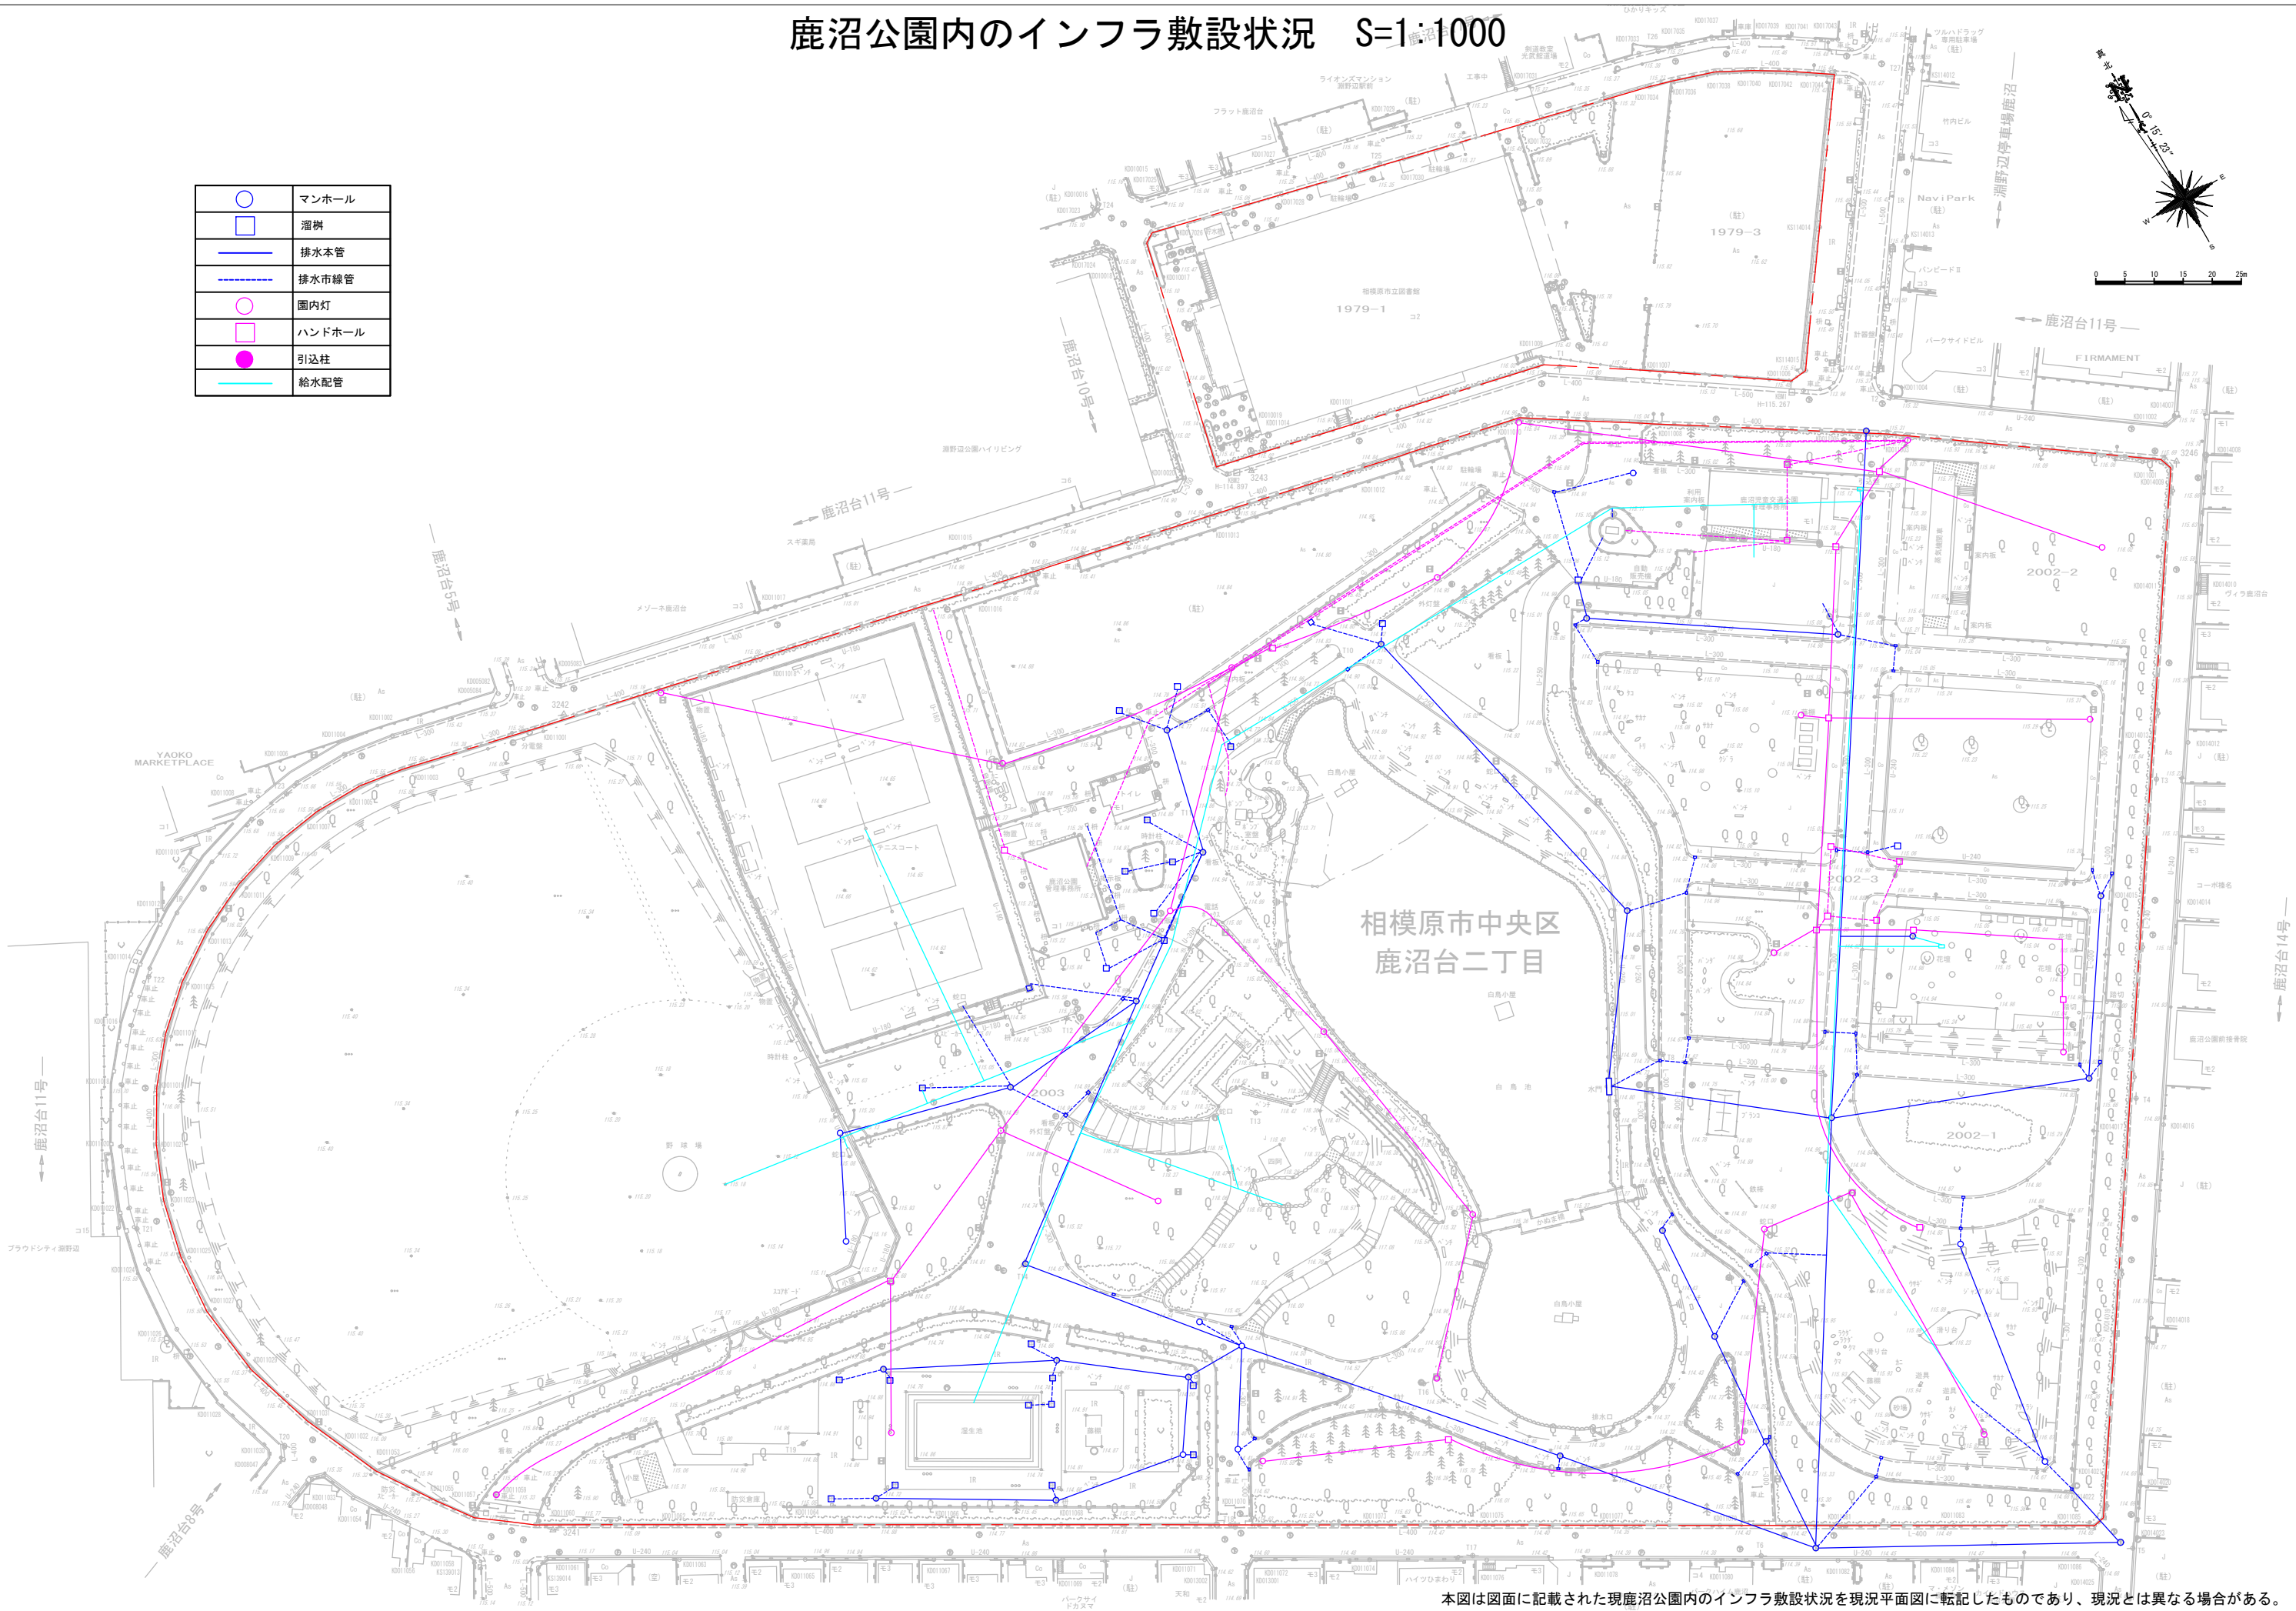

本図は図面に記載された現鹿沼公園内のインフラ敷設状況を現況平面図に転記したものであり、現況とは異なる場合がある。