


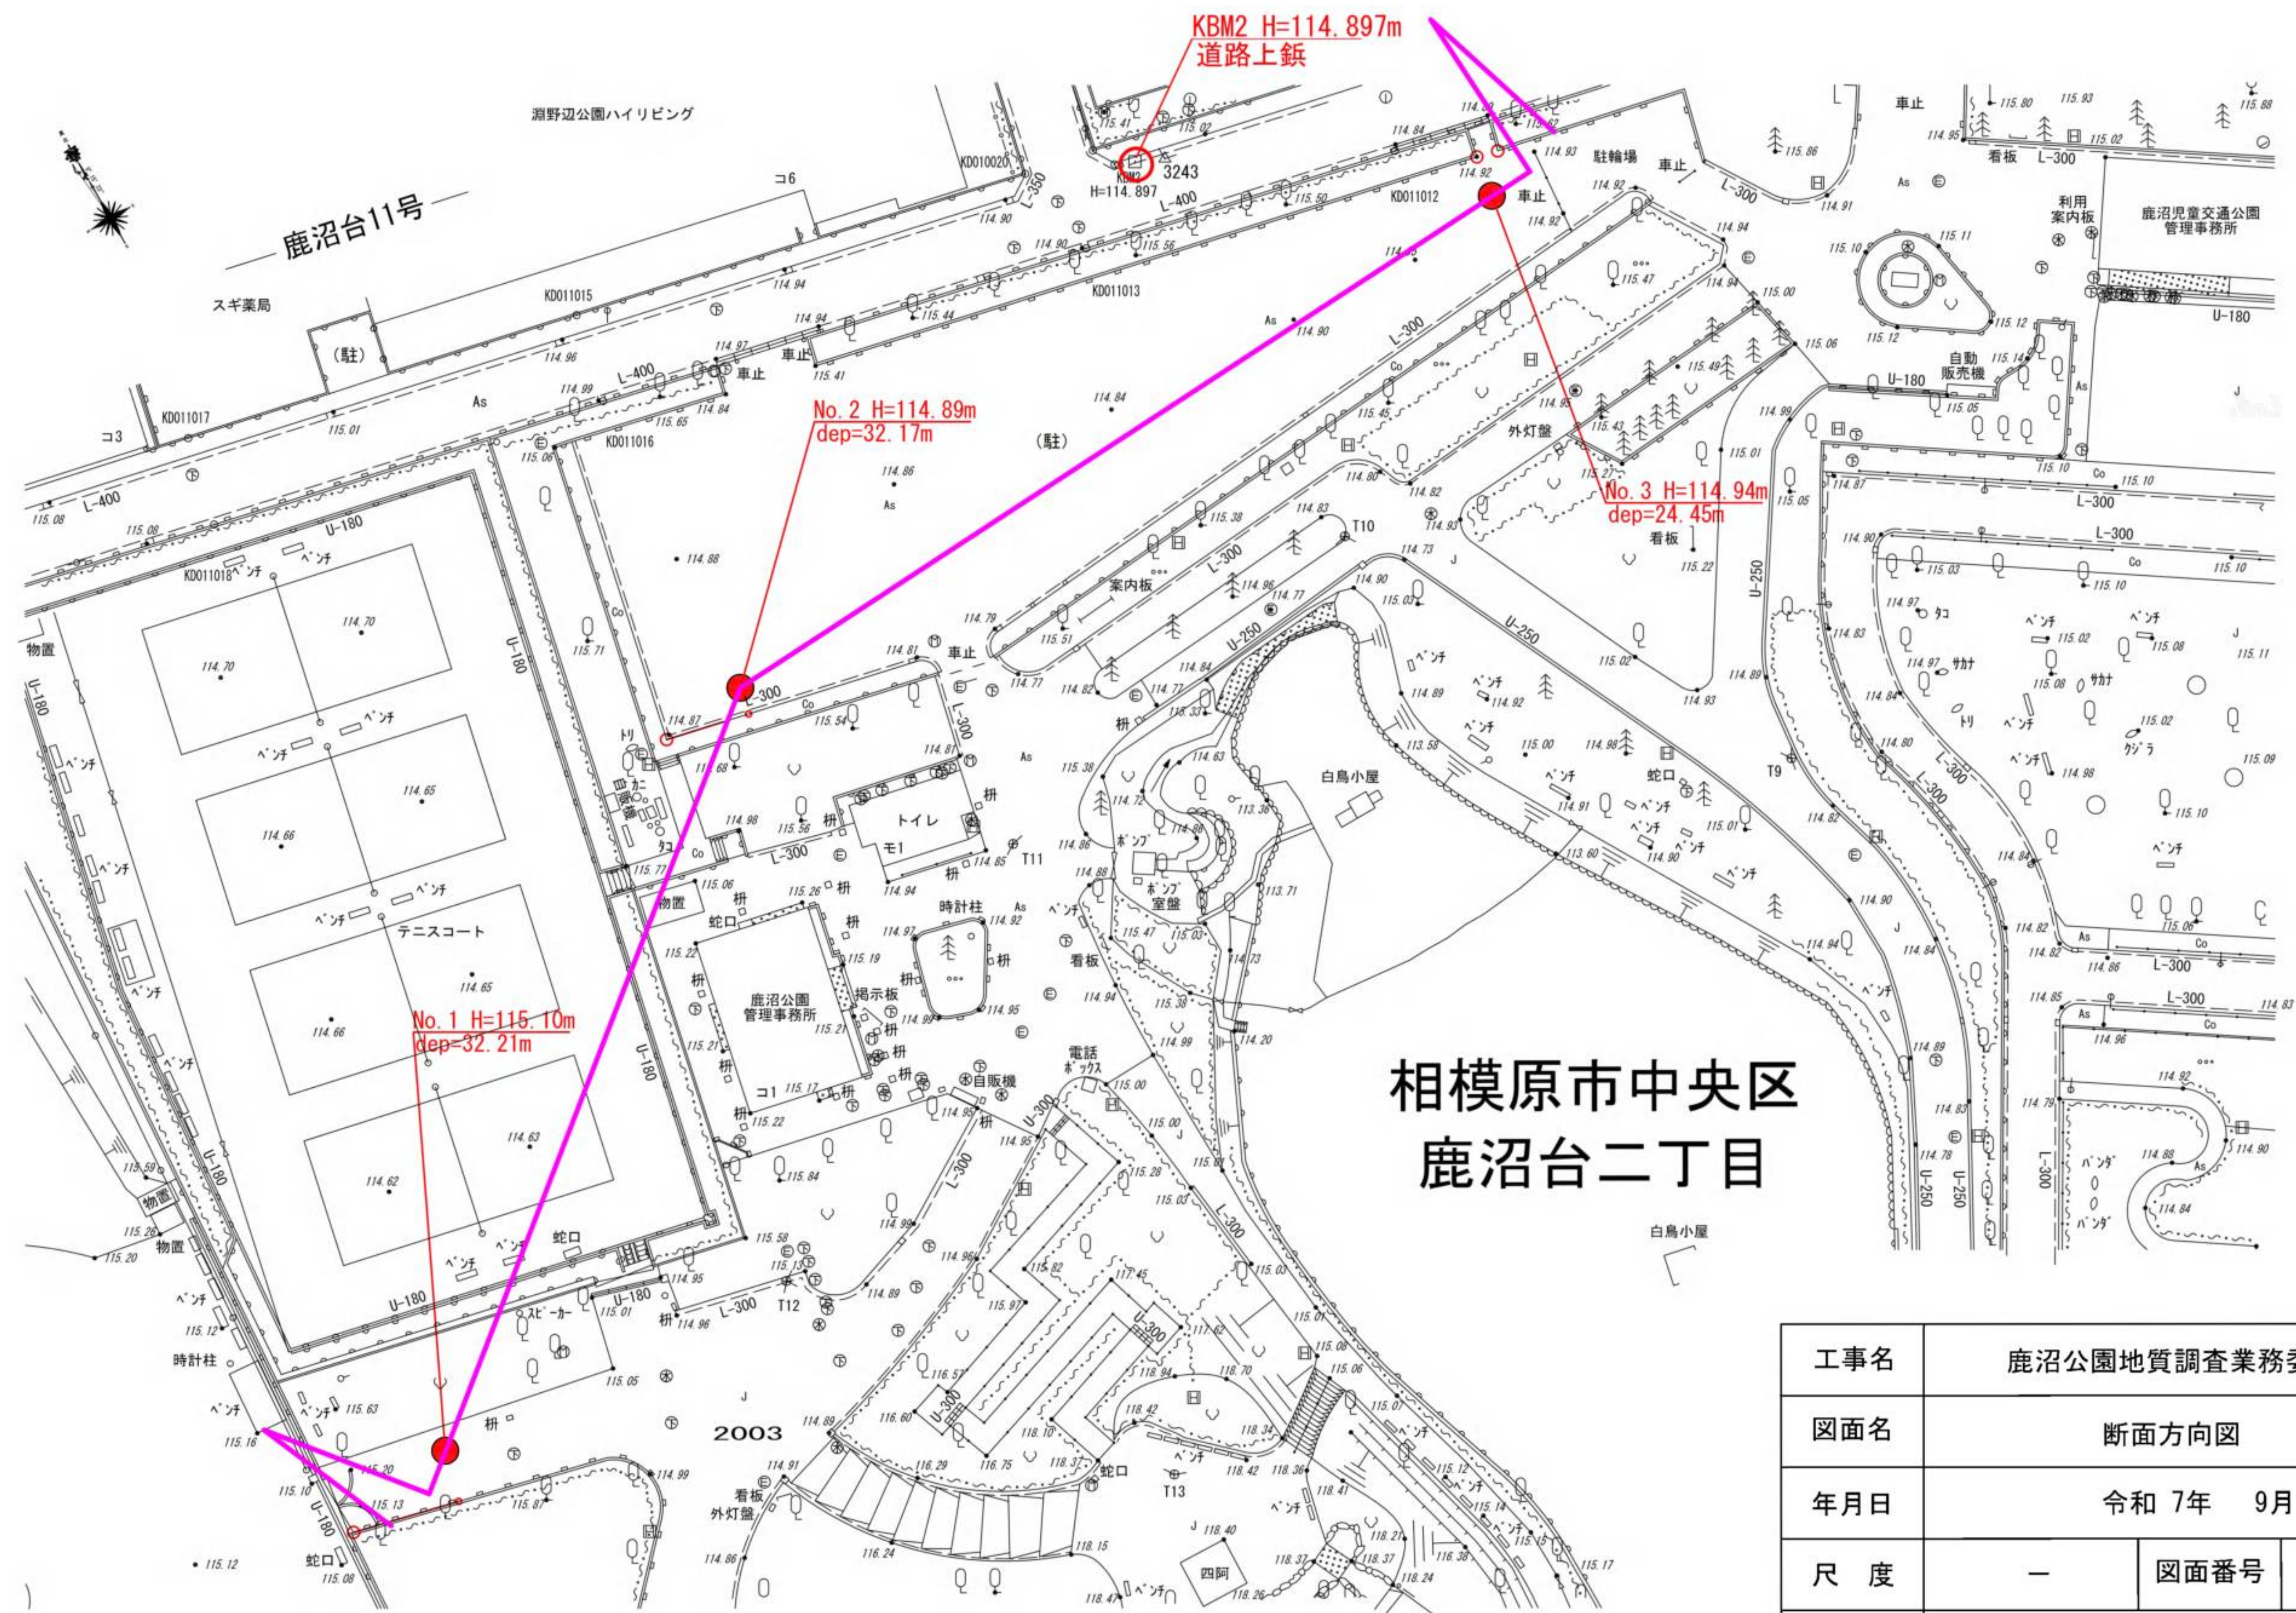


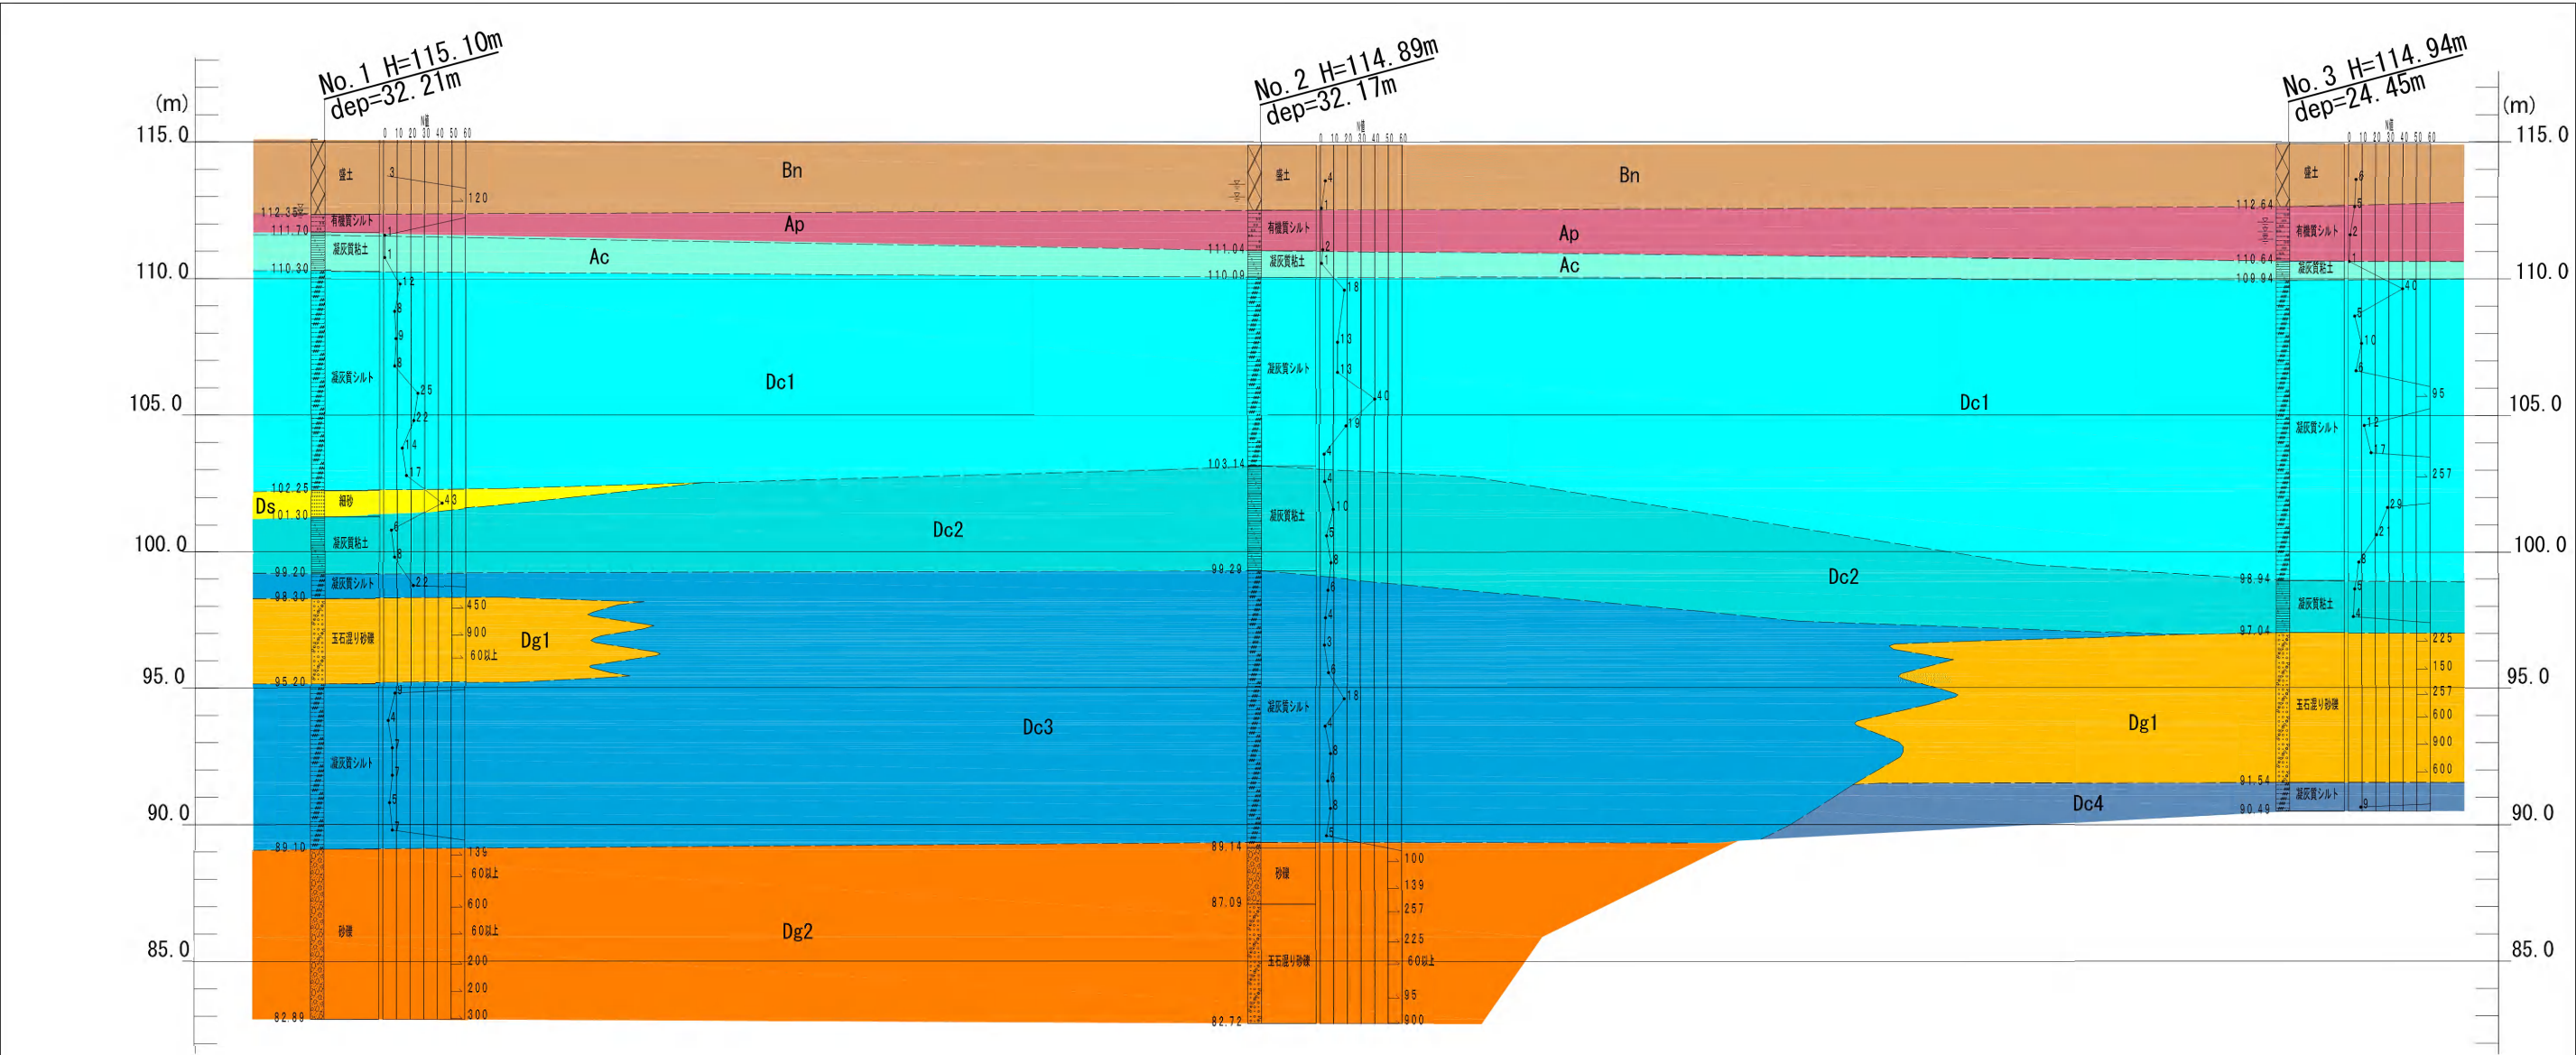

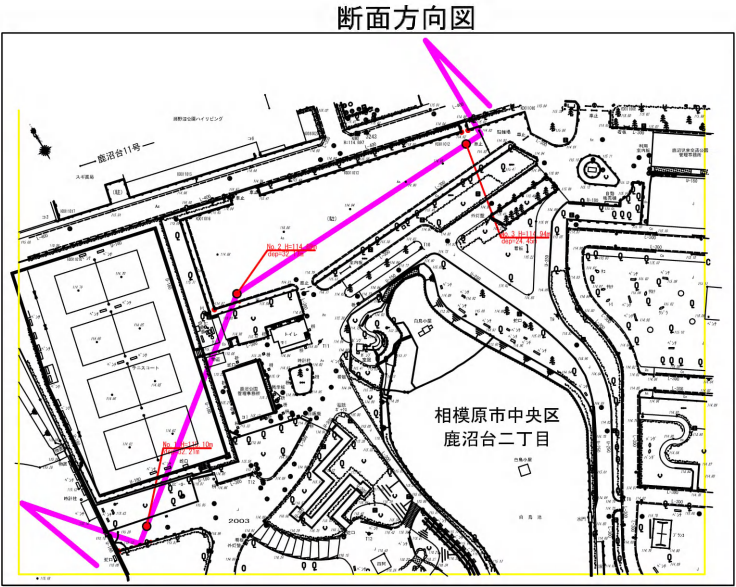

凡例	
地層名	記号
盛 土	Bn
沖積有機質土層	Ap
沖積粘性土層	Ac
第1洪積粘性土層	Dc1
洪積砂質土層	Ds
第2洪積粘性土層	Dc2
第3洪積粘性土層	Dc3
第1洪積砂礫層	Dg1
第4洪積粘性土層	Dc4
第2洪積砂礫層	Dg2

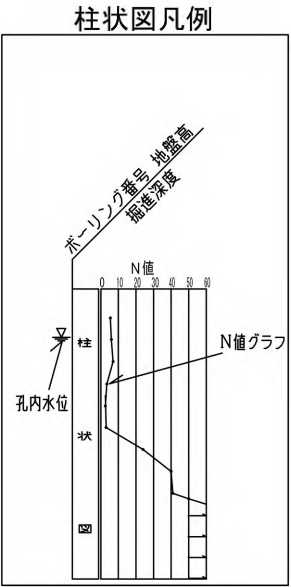

工事名	鹿沼公園地質調査業務委託		
図面名	推定地層断面図		
年月日	令和 7年 9月		
尺 度	H=1/500 V=1/250	図面番号	2
調査機関			
発注機関	相模原市 教育局 生涯学習部 生涯学習課		


ボーリング柱状図

調 査 名 鹿沼公園地質調査業務委託

事業・工事名

ボーリングNo.	5	3	3	9	2	3	8	1	0	0	1
----------	---	---	---	---	---	---	---	---	---	---	---

シート No. 2530021-01

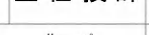ボーリング名	No.1			調査位置		神奈川県相模原市中央区鹿沼台2丁目15-1				北緯	35° 34' 00.7200"			
発注機関	相模原市教育局生涯学習部生涯学習課					調査期間		令和7年 7月14日～ 令和7年 7月22日			東経	139° 23' 28.9800"		
調査業者名				主任技師		現代場理人		コ鑑定者		ボーリンググ責任者				
孔口標高	H=115.10m	角 度		方 向		地盤勾配		使用機種	試錐機	東邦 D0-D		ハンマー落下用具	半自動型	
総掘進長	32.21m								エンジン	ヤンマ-TF90-VE		ポンプ	東邦 BG-3C	

[illegible]


ボーリング柱状図

調 査 名 鹿沼公園地質調査業務委託

事業・工事名

ボーリングNo.	5	3	3	9	2	3	8	1	0	0	2
----------	---	---	---	---	---	---	---	---	---	---	---



シート No. 2530021-02

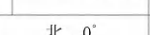ボーリング名	No.2			調査位置		神奈川県相模原市中央区鹿沼台2丁目15-1				北緯	35° 34' 02.0600"				
発注機関	相模原市教育局生涯学習部生涯学習課					調査期間		令和7年 7月22日～ 令和7年 7月25日			東経	139° 23' 31.1200"			
調査業者名				主任技師		現代理人				コ鑑定者			ボーリング グ責任者		
孔口標高	H=114.89m	角 度		方 向		地盤 勾配		使用 機種	試錐機	東邦 D0-D		ハンマー 落下用具	半自動型		
総掘進長	32.17m								エンジン	ヤンマーTF90-VE		ポンプ	東邦 BG-3C		

[illegible]

ボーリング柱状図

調 査 名	鹿沼公園地質調査業務委託										ボーリングNo. 5 3 3 9 2 3 8 1 0 0 3						
事 業 ・ 工 事 名											シ ー ト No. 2530021-03						

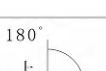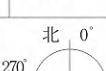ボーリング名	No.3				調 査 位 置				神奈川県相模原市中央区鹿沼台2丁目15-1						北	緯	35° 34′ 02.2800″					
発 注 機 関	相模原市教育局生涯学習部生涯学習課								調 査 期 間		令和7年 7月26日～ 令和7年 7月31日						東	経	139° 23′ 33.9200″			
調 査 業 者 名					主任技師				現 代 場 人				コ 鑑 定 者				ボーリング責任者					
孔 口 標 高	H=114.94m		角 度		方 向		地 盤 勾 配		使用機種	試 錐 機		東邦 D0-D		ハンマー落下用具		半自動型						
総 掘 進 長	24.45m									エ ン ジ ン		ヤンマーTF90-VE		ポ ン プ		東邦 BG-3C						

標尺	標高	層厚	深度	柱状図	土質区分	色相対密度	相対稠度	記 事	粒度試験による土質区分	孔内水位／測定月日	標準貫入試験					原位置試験		試料採取			掘進室内試験月日					
											深 度	10cm毎の打撃回数			打撃回数／貫入量	N 値	深 度	試 験 名 及 び 結 果	深 度	試 料 取 方 法		内 進 試 験				
												0	10	20									度	度	度	
m	m	m	m	図	分	調	度	事			m	10	20	30	0	10	20	30	40	50	60	m	m	号	法	日
1					盛土	灰 暗灰 黒	中位	0.0～0.15m アスファルト 0.15～0.45m 碎石 0.45～0.60m 明色の砂質シルト 0.60m以深 黒灰色の焼却土及び粘性土 ビニール片混入 φ50mm程度の礫混入 1.80m付近 コンクリートガラ混在	Bn		1.15	1	2	3	6	6										
2	112.64	2.30	2.30								1.45						2.15	3	1	1	5	5				
3					有機質シルト	黒	中位より非常に軟らかい	暗色を呈し、酸化物・有機物を含む 粗粒分を少量含む 湖沼堆積物 下部に従いやや明色となる	Ap	7/28 2.87 3.22	2.45					2										7/26
4	110.64	2.00	4.30								3.15	1	1	2	35	2										
5	109.94	0.70	5.00		凝灰質粘土	淡褐灰	非常に軟らかい	粘性やや強く、軟らかい 暗色粘土を基質として明灰色の粘土を含む 酸化物を含む	Ac		3.50	4.15	1		1	1										
6								5.0m付近 暗色を呈し、硬質			4.45	30														
7						淡緑灰		粗粒状のスコリア・炭化物を含む			5.15	20	11	9	40	40										
8													7.0～8.0m間 均質で暗色を呈する	5.45	6.15	1	2	2	5	5						
9						}		細粒な軽石を少量含む 8.0～9.0m間 やや明色を呈し、8.85m付近より暗色部を互層状に薄く挟む 所々、硬質となる φ2mm以上のスコリア粒が散見される			6.45	8	12		30	10										
10													9.0～9.75m間 粗粒状で硬質 9.75～10.0m 軽石 10.0～10.8m付近まで 細粒 10.8m付近より スコリア粒を含み粗粒となる	7.15	3	3	4	10	6							
11					凝灰質シルト	暗褐灰	固結した中位	11.0m付近 軽石を含む 所々、非常に硬質な箇所がある 粗粒で固結状を呈する 12.0m付近 極めて硬質 13.0～14.0mにかけて ブロック状に明色部（軽石）、暗緑色のシルトが介在する やや不均質 全体に粗粒状のスコリアを少量含む 14.0m以深 細粒で均質となり、少量の軽石を含む	Dc1		7.45	8.15	2	2	2	6	6									
12													9.34	10.15	4	4	4	12	12							
13						}					11.15	4	5	8	17	17										7/28
14													11.45	12.15	60		60	257								
15						淡褐灰					12.22	7														
16	98.94	11.00	16.00										13.15	7	11	11	29	29								
17					凝灰質粘土	暗緑灰 暗灰	中位	16.65～17.0m付近 やや明色を呈し、軽石を含む 17.20m付近 細粒状の軽石を含む 下部 やや粘着性が高い 軽石が散見される	Dc2		13.45	14.15	5	6	10	21	21									7/29
18	97.04	1.90	17.90										14.45	15.15	2	3	3	8	8							
19						青灰	非常に密な	φ2～50mm程度の亜円・亜角礫主体			16.15	1	2	2	5	5										
20													マトリックスは砂混りシルト	16.45	17.15	1	1	2	4	4						
21					玉石混り砂礫	}		酸化物が含まれる			17.45															
22													細粒部は凝灰質であるが、暗色を呈し全体に締まっている	18.15	60		60	225								
23						暗緑灰		短柱状コアで最大長さ70mm程度の玉石を多く採取			19.15	44	16	2	60	150										
24	91.54	5.50	23.40										玉石の最大径はφ250mm程度	20.15	60		60	257								
25					凝灰質シルト	茶褐 黄褐灰	硬い	上部～24.20m付近まで φ5～10mm程度の粗粒状の軽石を含む 弱粘性を有す	Dc4		20.22	7														
26	90.49	1.05	24.45										21.00	60		60	600									
27											22.00	60	2		60	900										
28													22.02	2		60	2									
29											23.00	60			60	600										7/30
30	90.49	1.05	24.45										23.03	3		60	3									
31											24.15	2	3	4	9	9										
32													24.45													