



1 階平面図

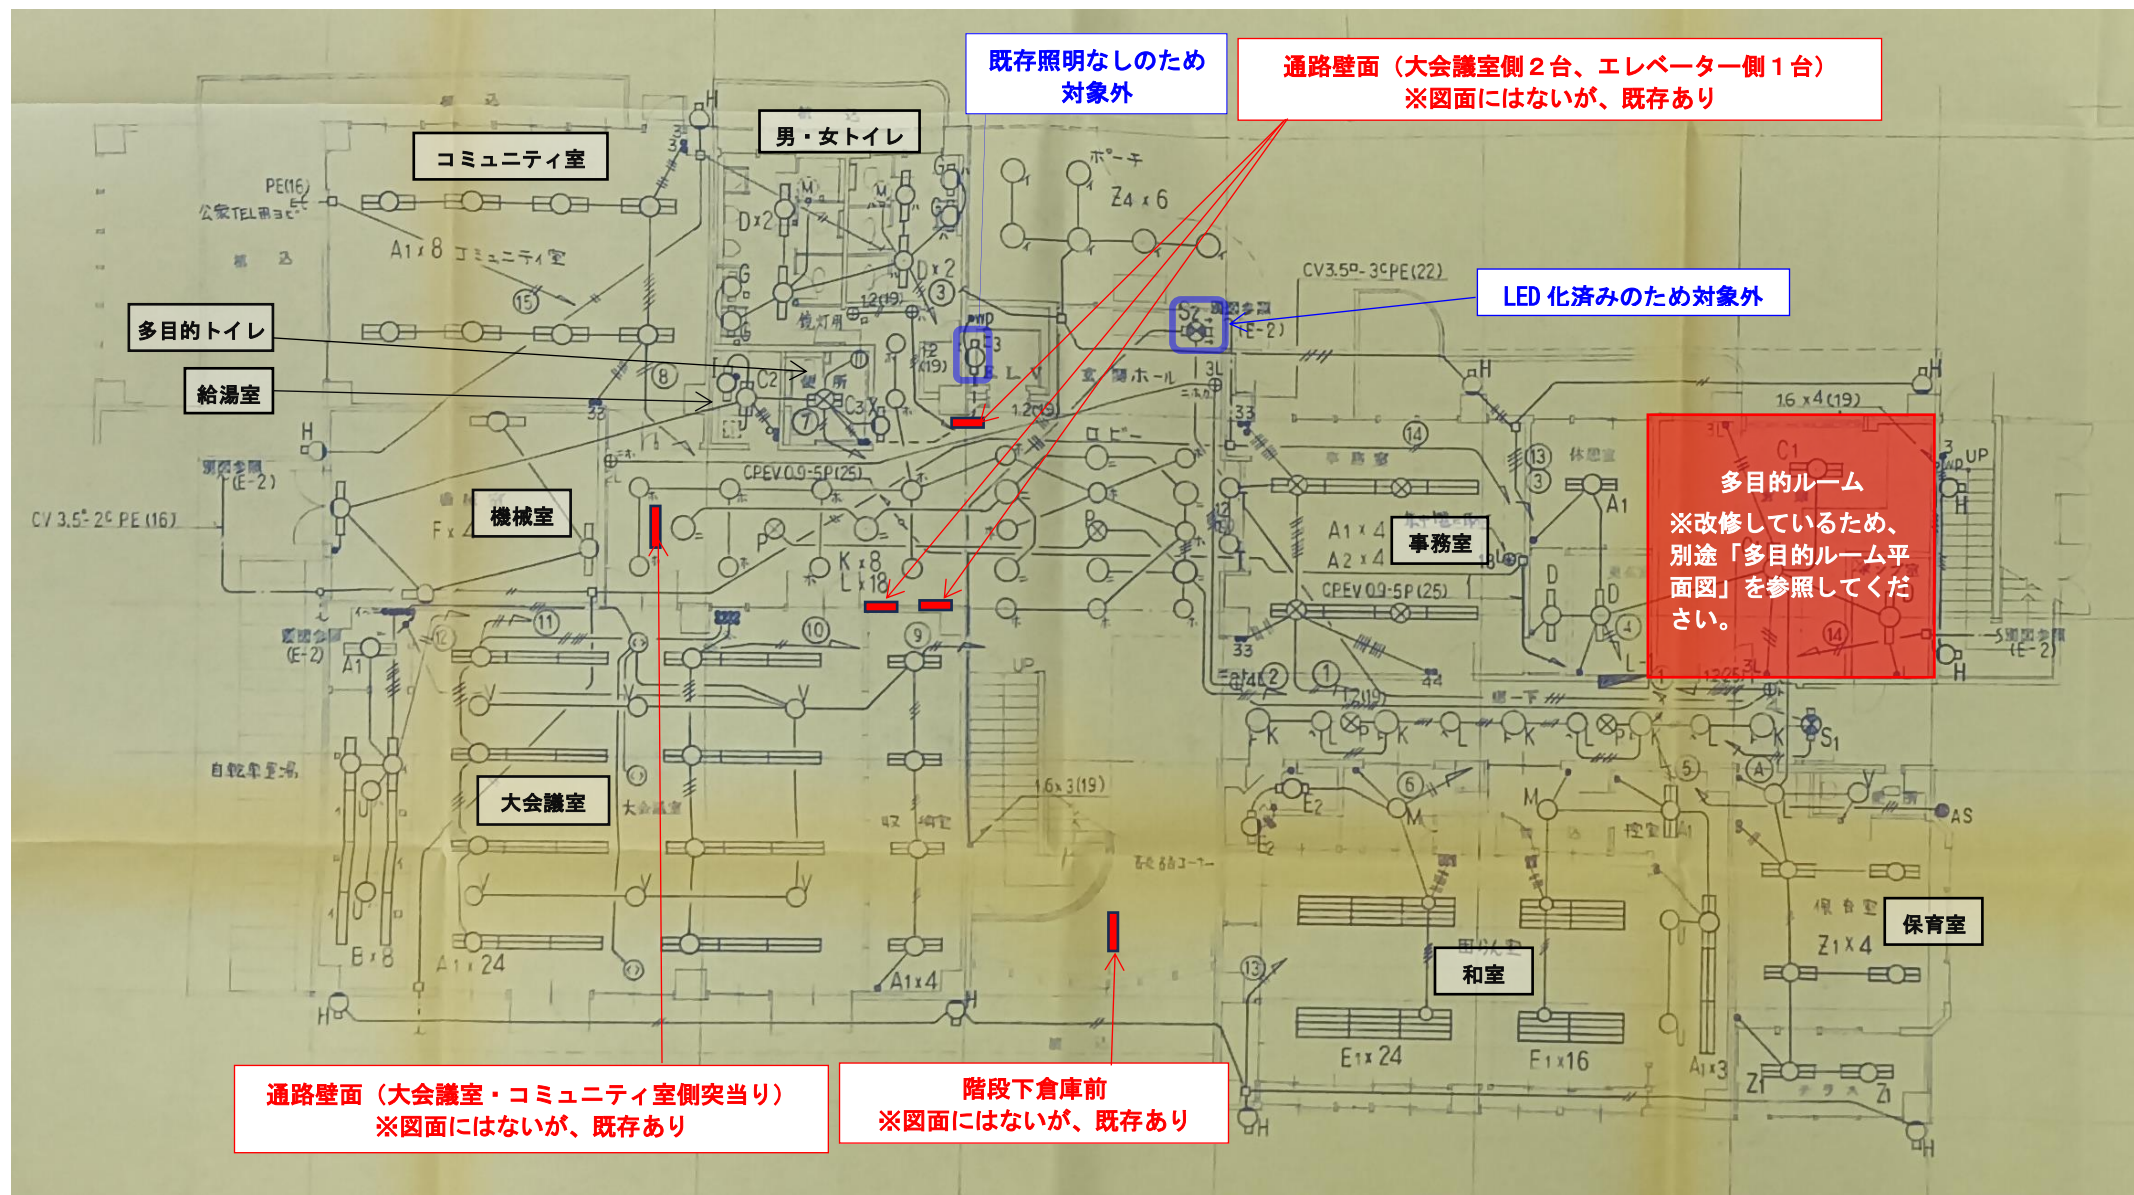


多目的ルーム平面図

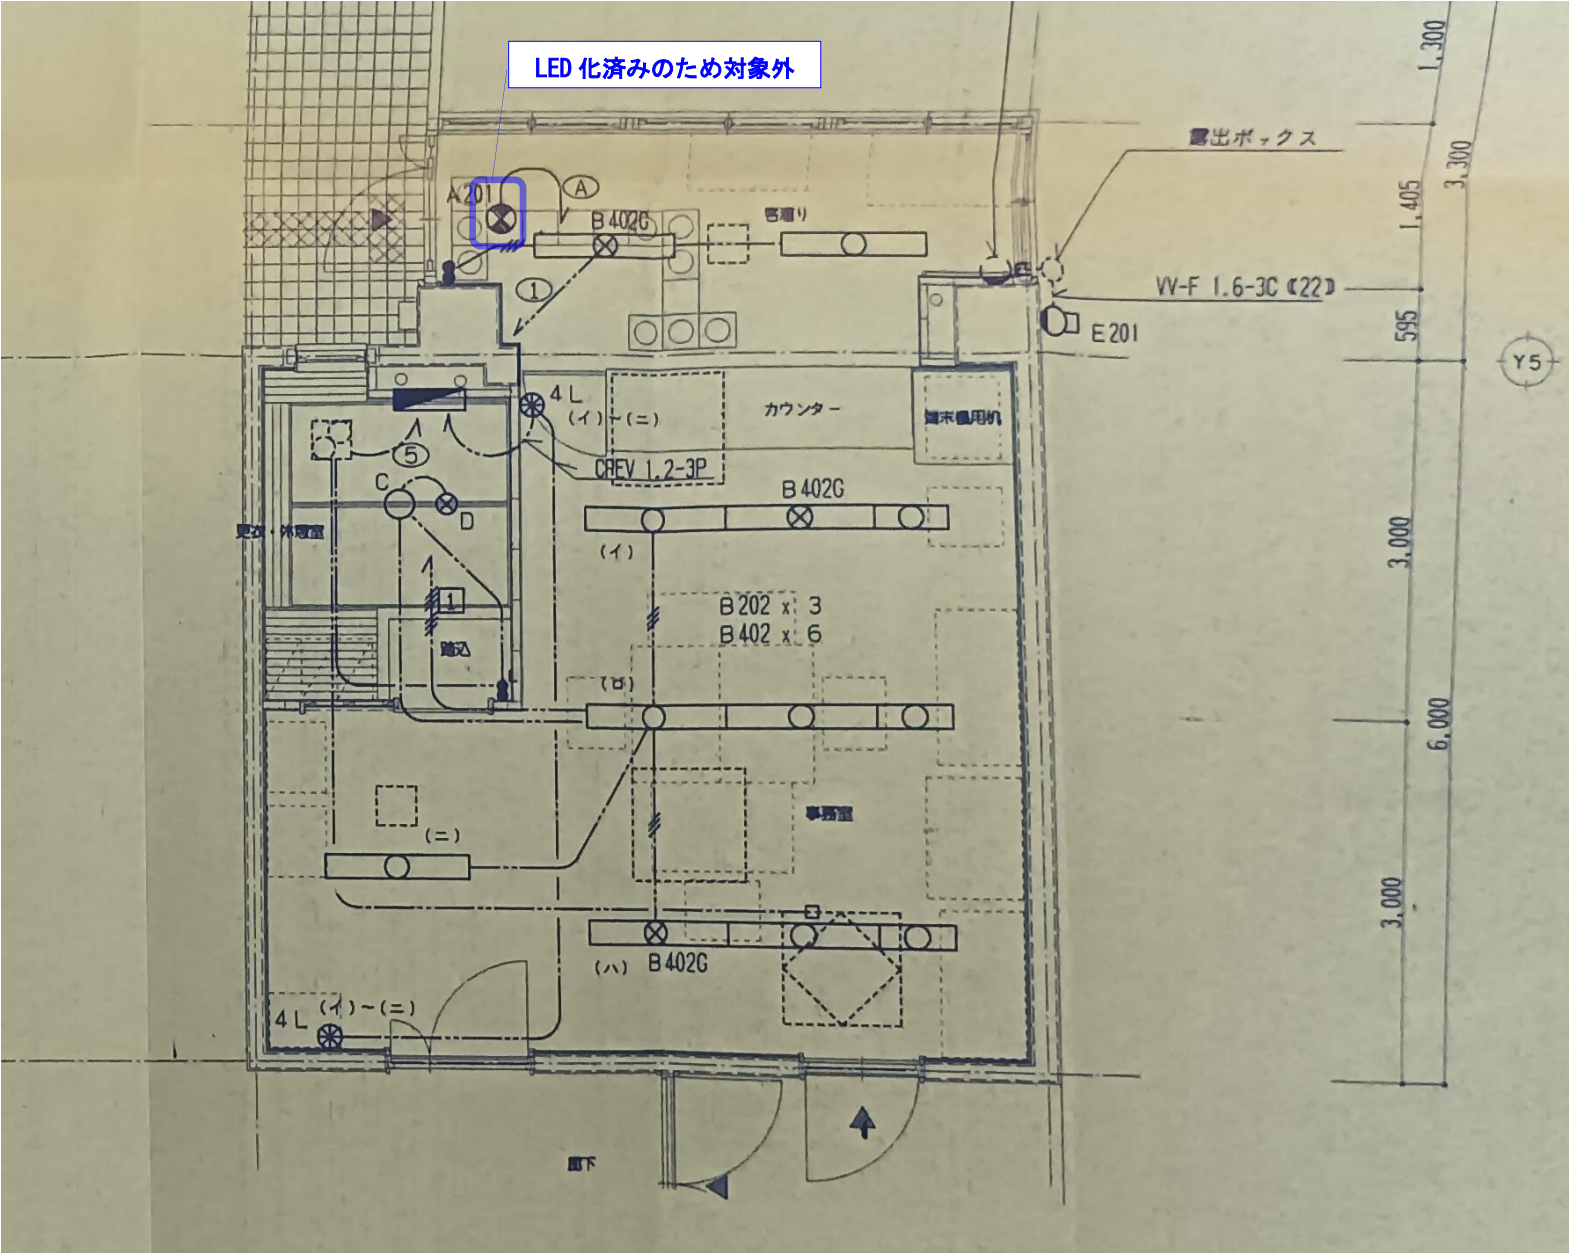


[illegible]

R階平面図

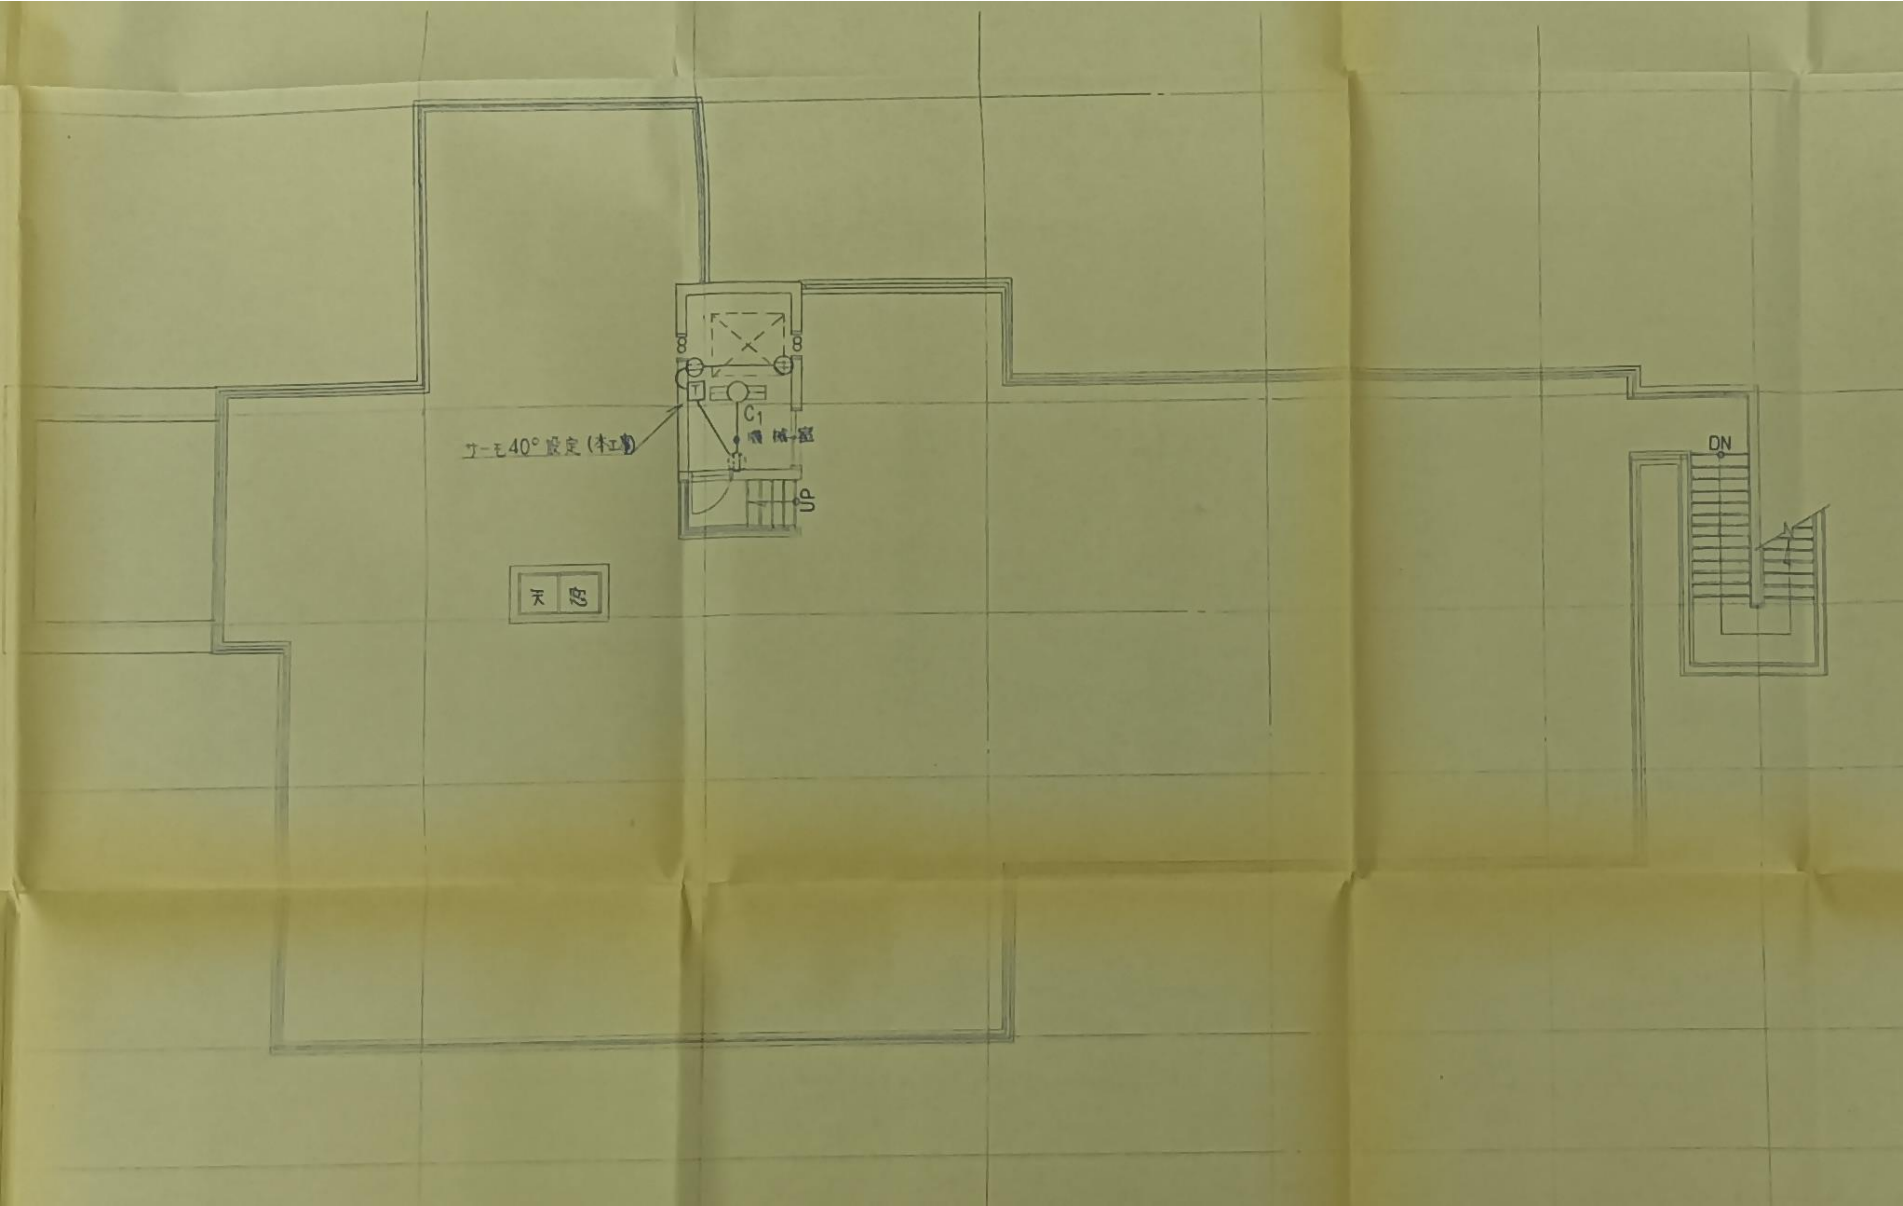

駐輪場・外灯平面図

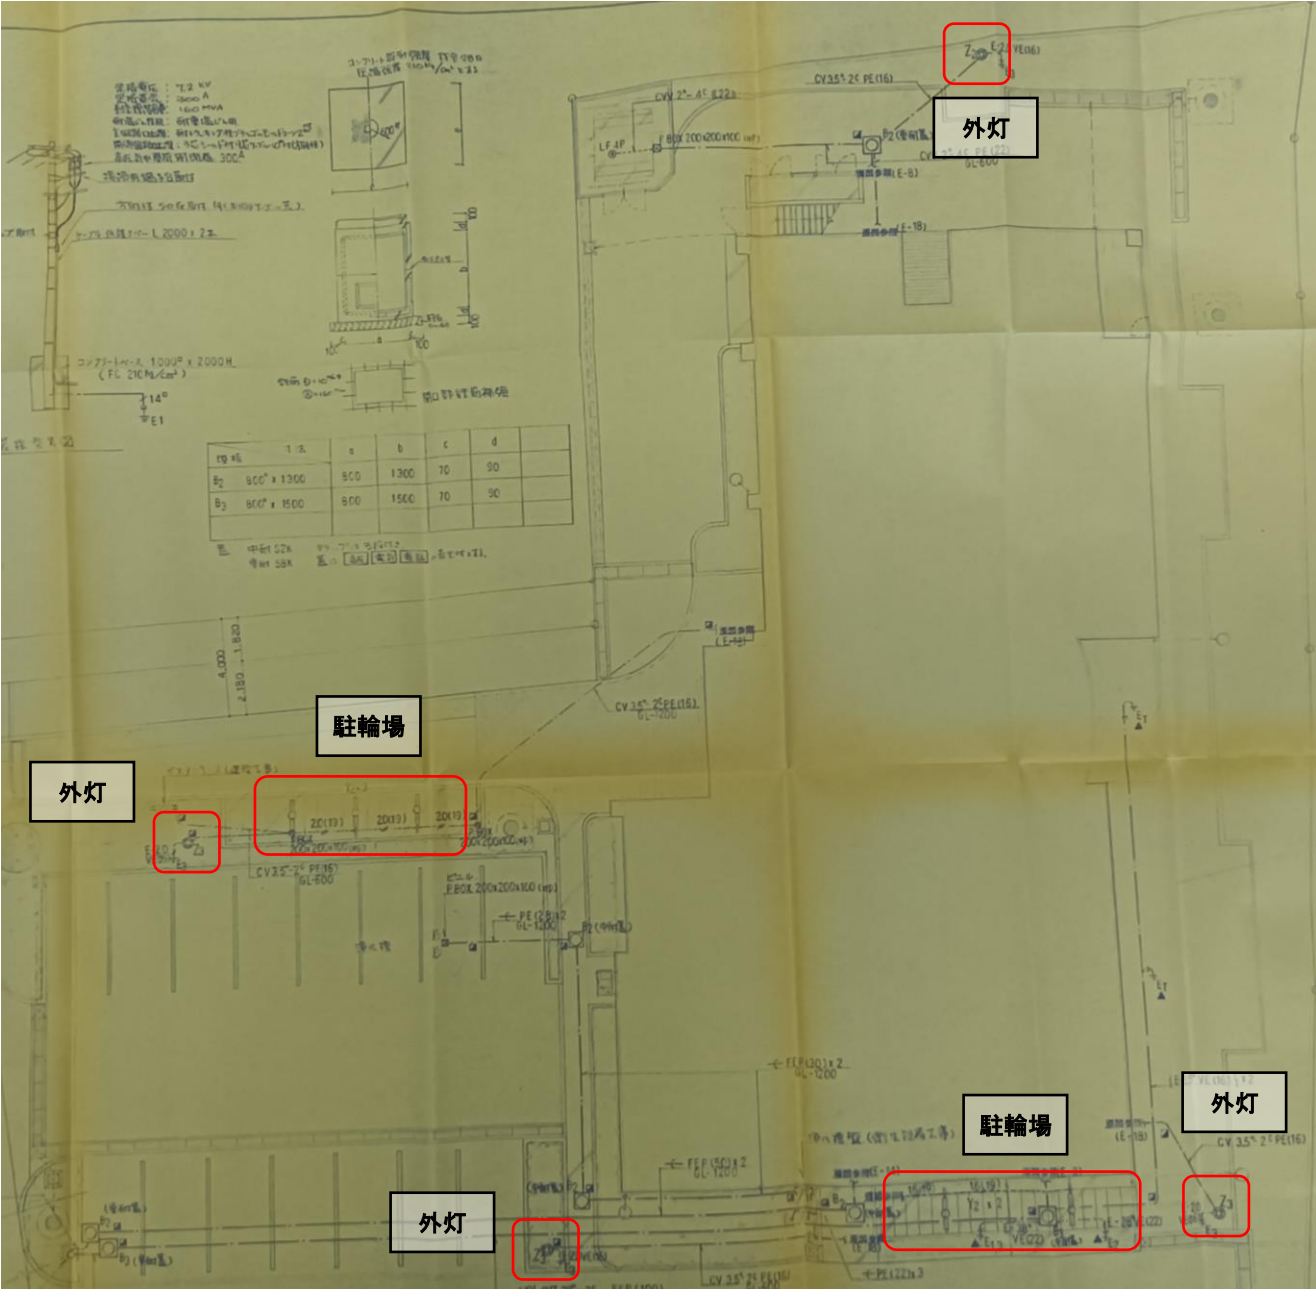

外倉庫平面図

