


# 1階室内機

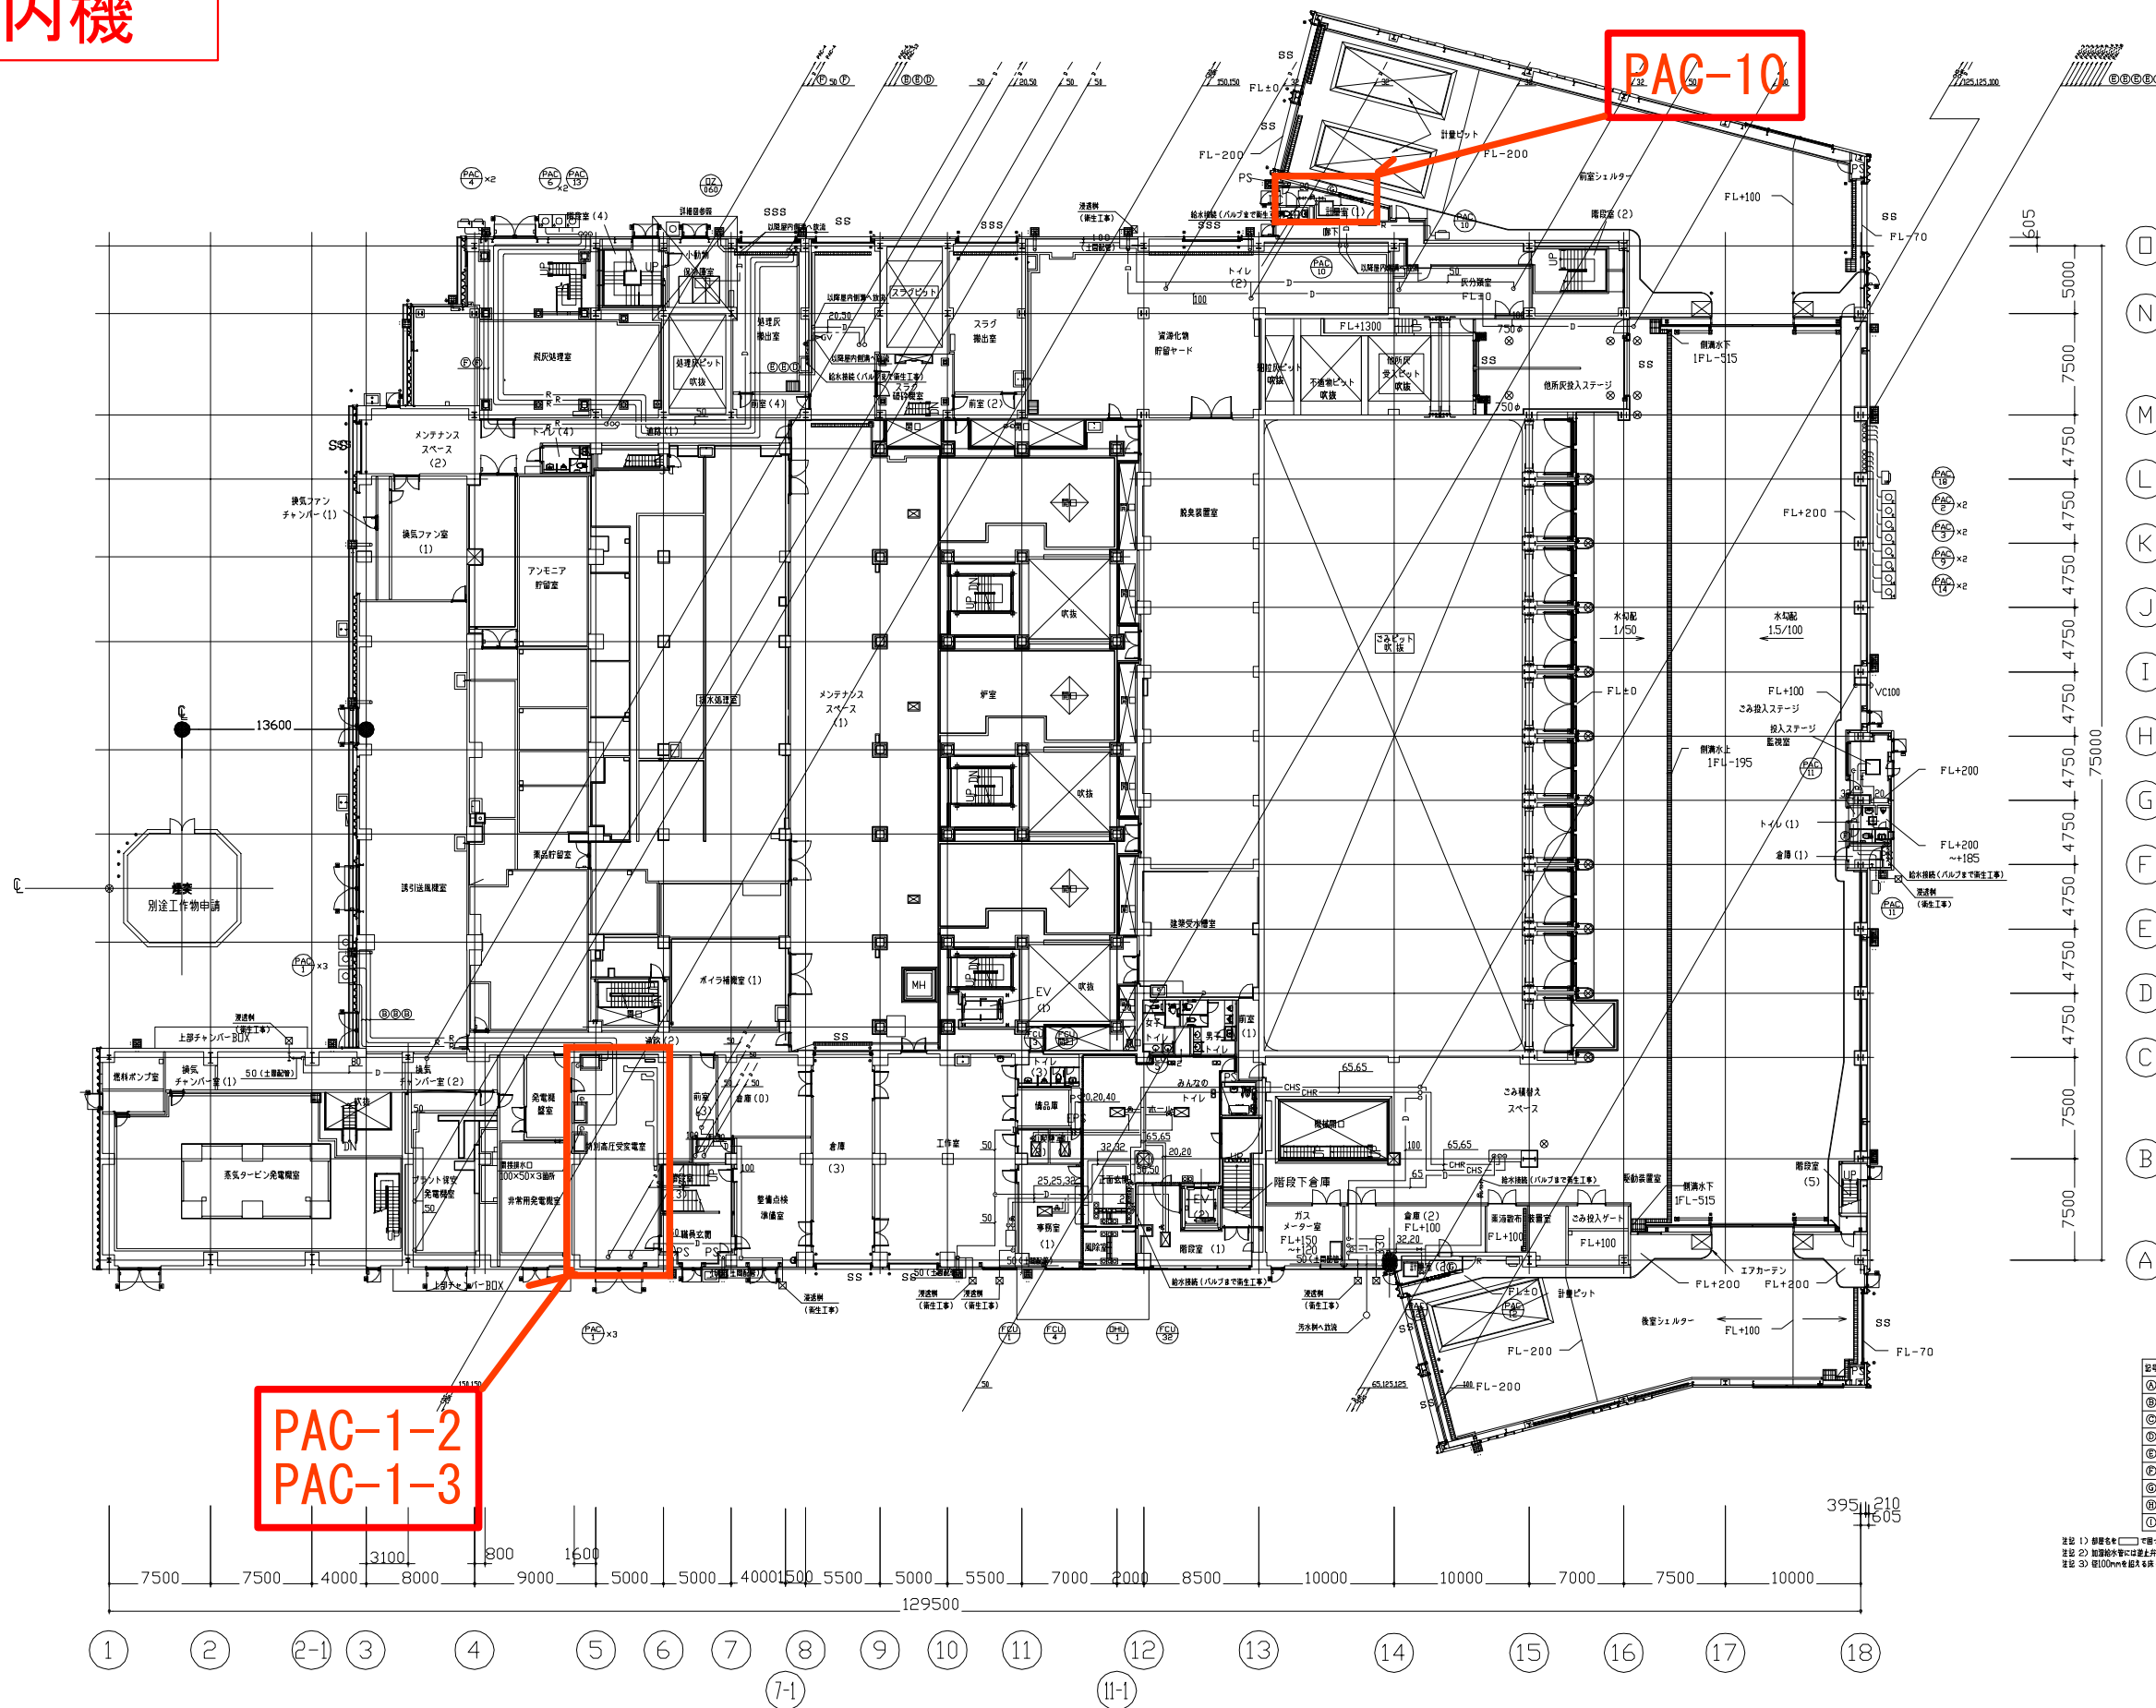

記号	サイズ	規格
①	φ25.58	φ15.88
②	φ25.58	φ12.7
③	φ25.4	φ12.7
④	φ25.4	φ9.52
⑤	φ19.05	φ9.52
⑥	φ15.88	φ9.52
⑦	φ12.7	φ6.35
⑧	φ31.8	φ15.88
⑨	φ31.8	φ19.05


1階 (1FL ±0) = T.P.98.90M