


3階室内機

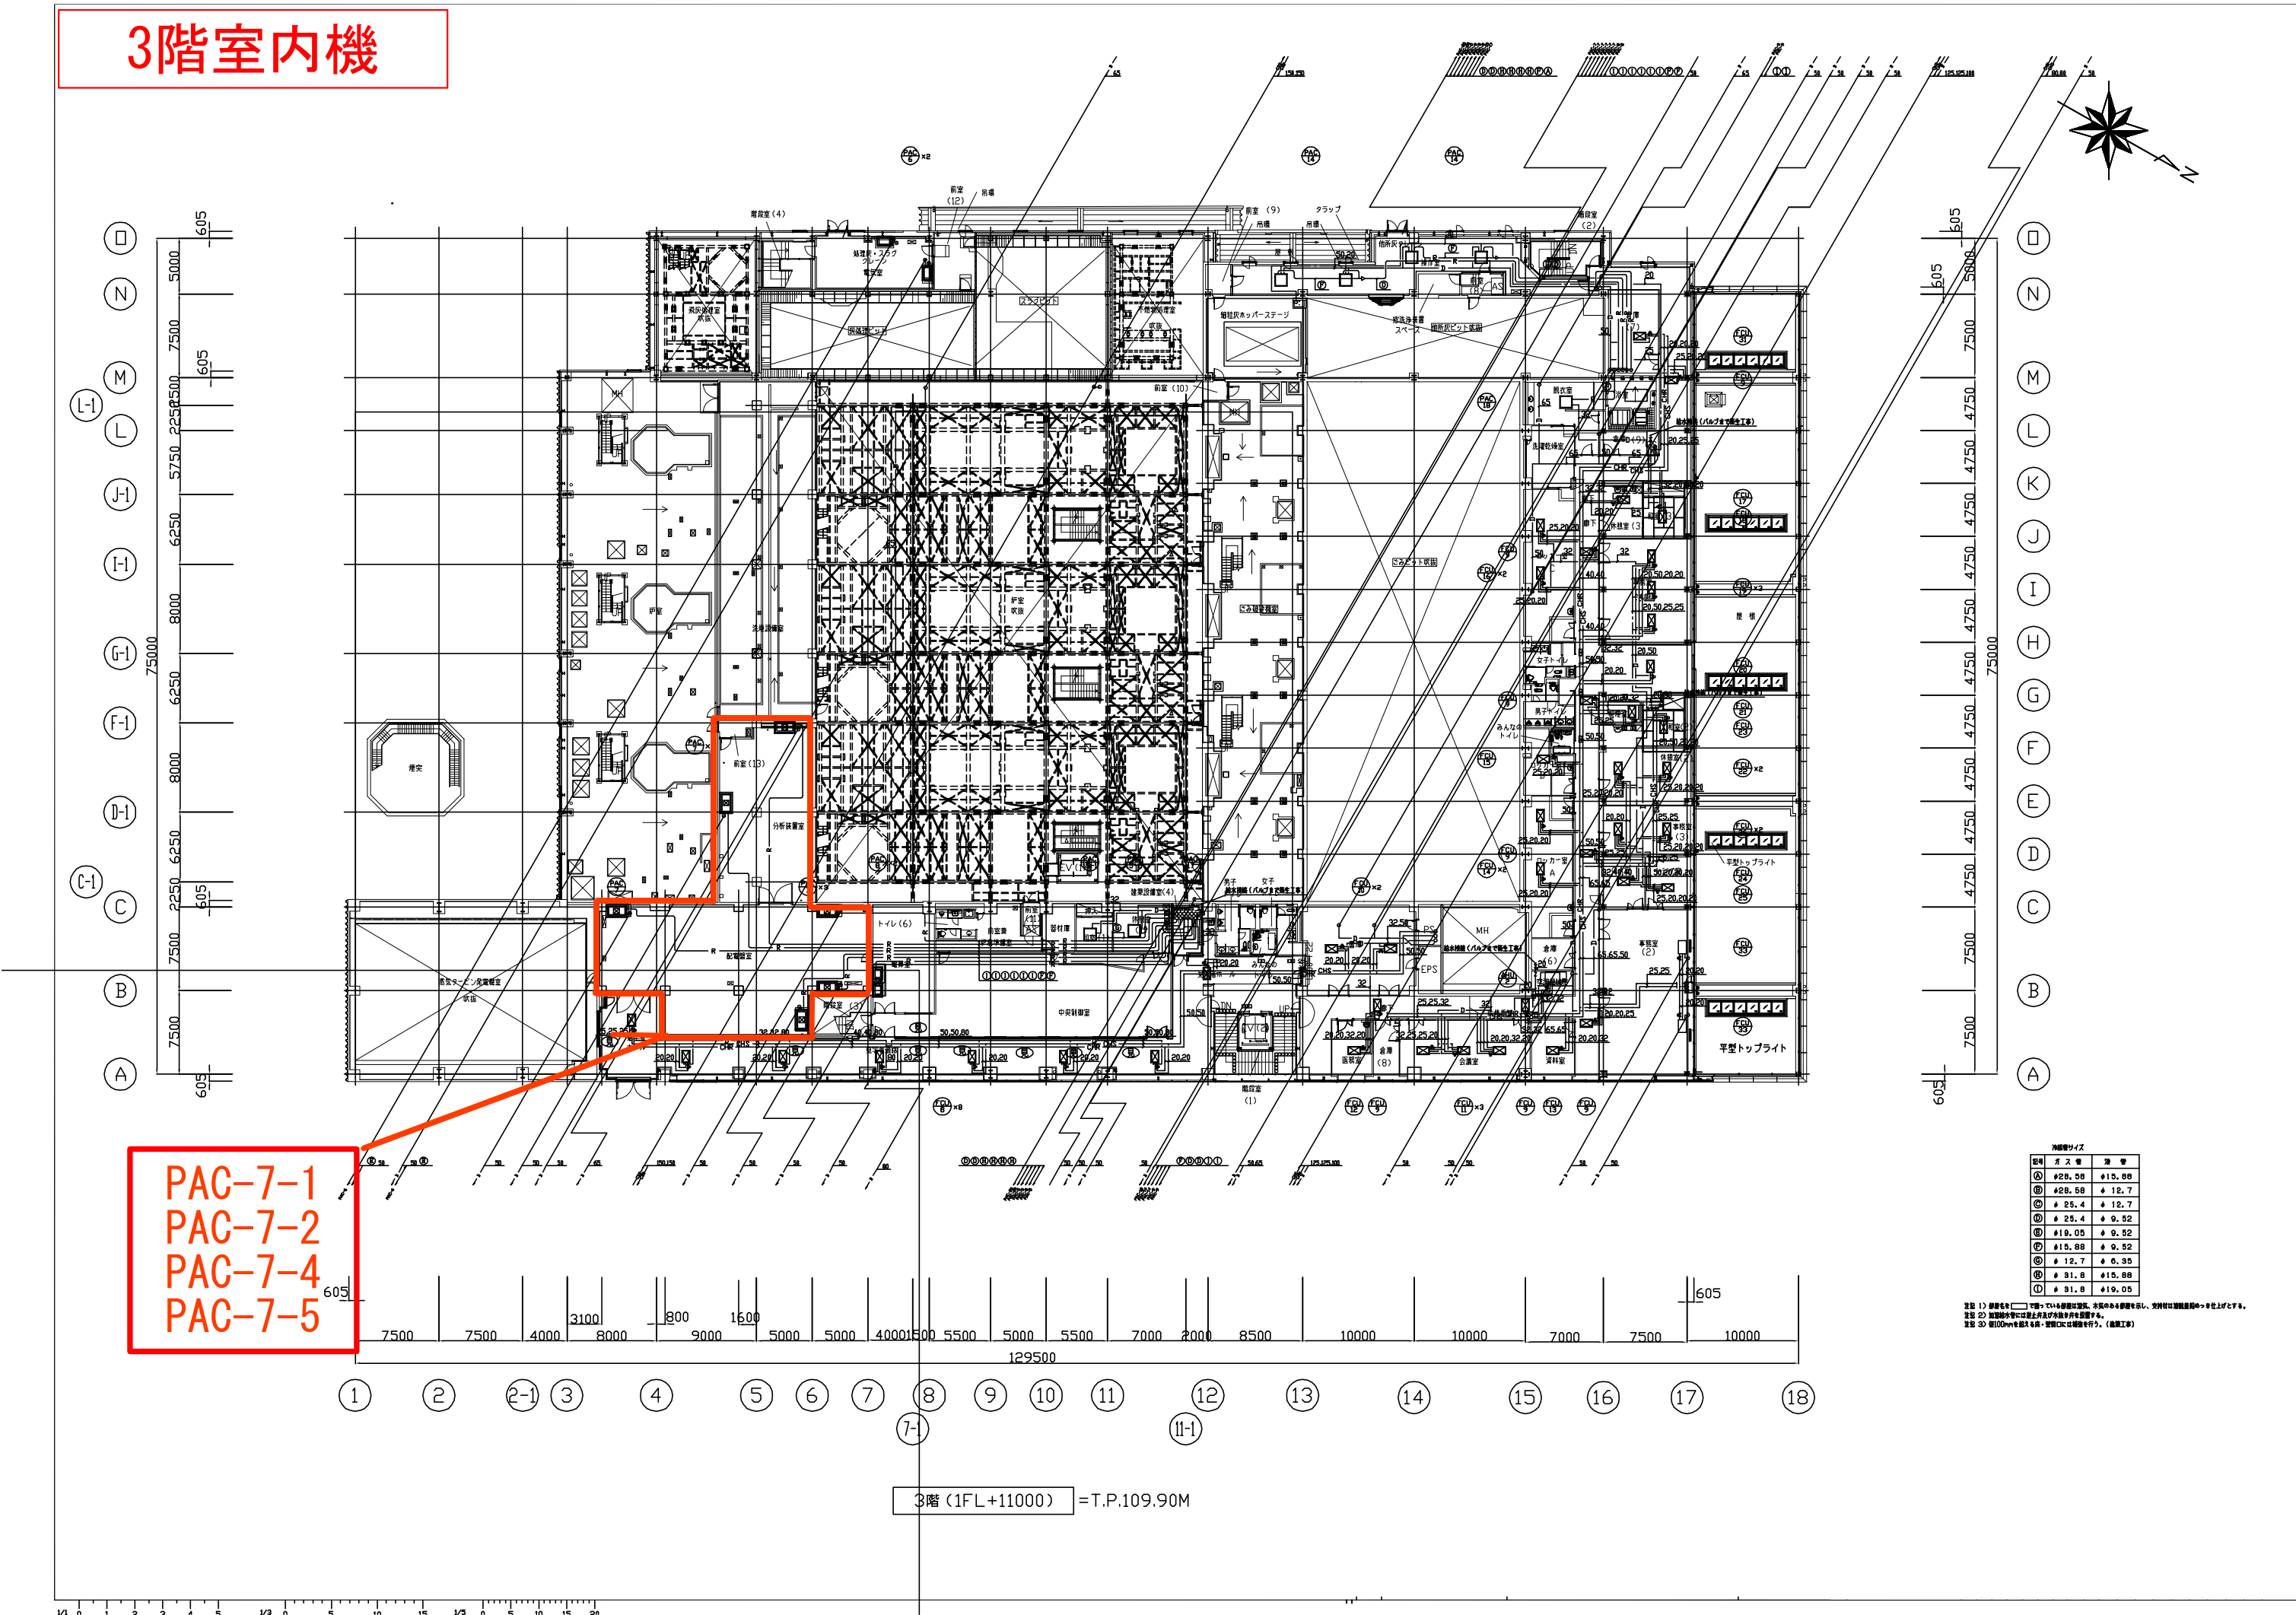

- PAC-7-1
- PAC-7-2
- PAC-7-4
- PAC-7-5

冷暖房サイズ		
区分	ガス 管	配 管
①	φ28.58	φ15.88
②	φ28.58	φ12.7
③	φ25.4	φ12.7
④	φ25.4	φ9.52
⑤	φ19.05	φ9.52
⑥	φ15.88	φ9.52
⑦	φ12.7	φ6.35
⑧	φ31.8	φ15.88
⑨	φ31.8	φ19.05

注記 1) 暖房用は「H」、冷房用は「C」で示す。冷房用は暖房用より管径を1サイズ上げる。  
注記 2) 配管途中に曲がりや分岐がある場合は、管径を1サイズ上げる。  
注記 3) 100mmを超える管径は、管径に1サイズ上げる。(配管工事)

3階 (1FL+11000) =T.P.109.90M