


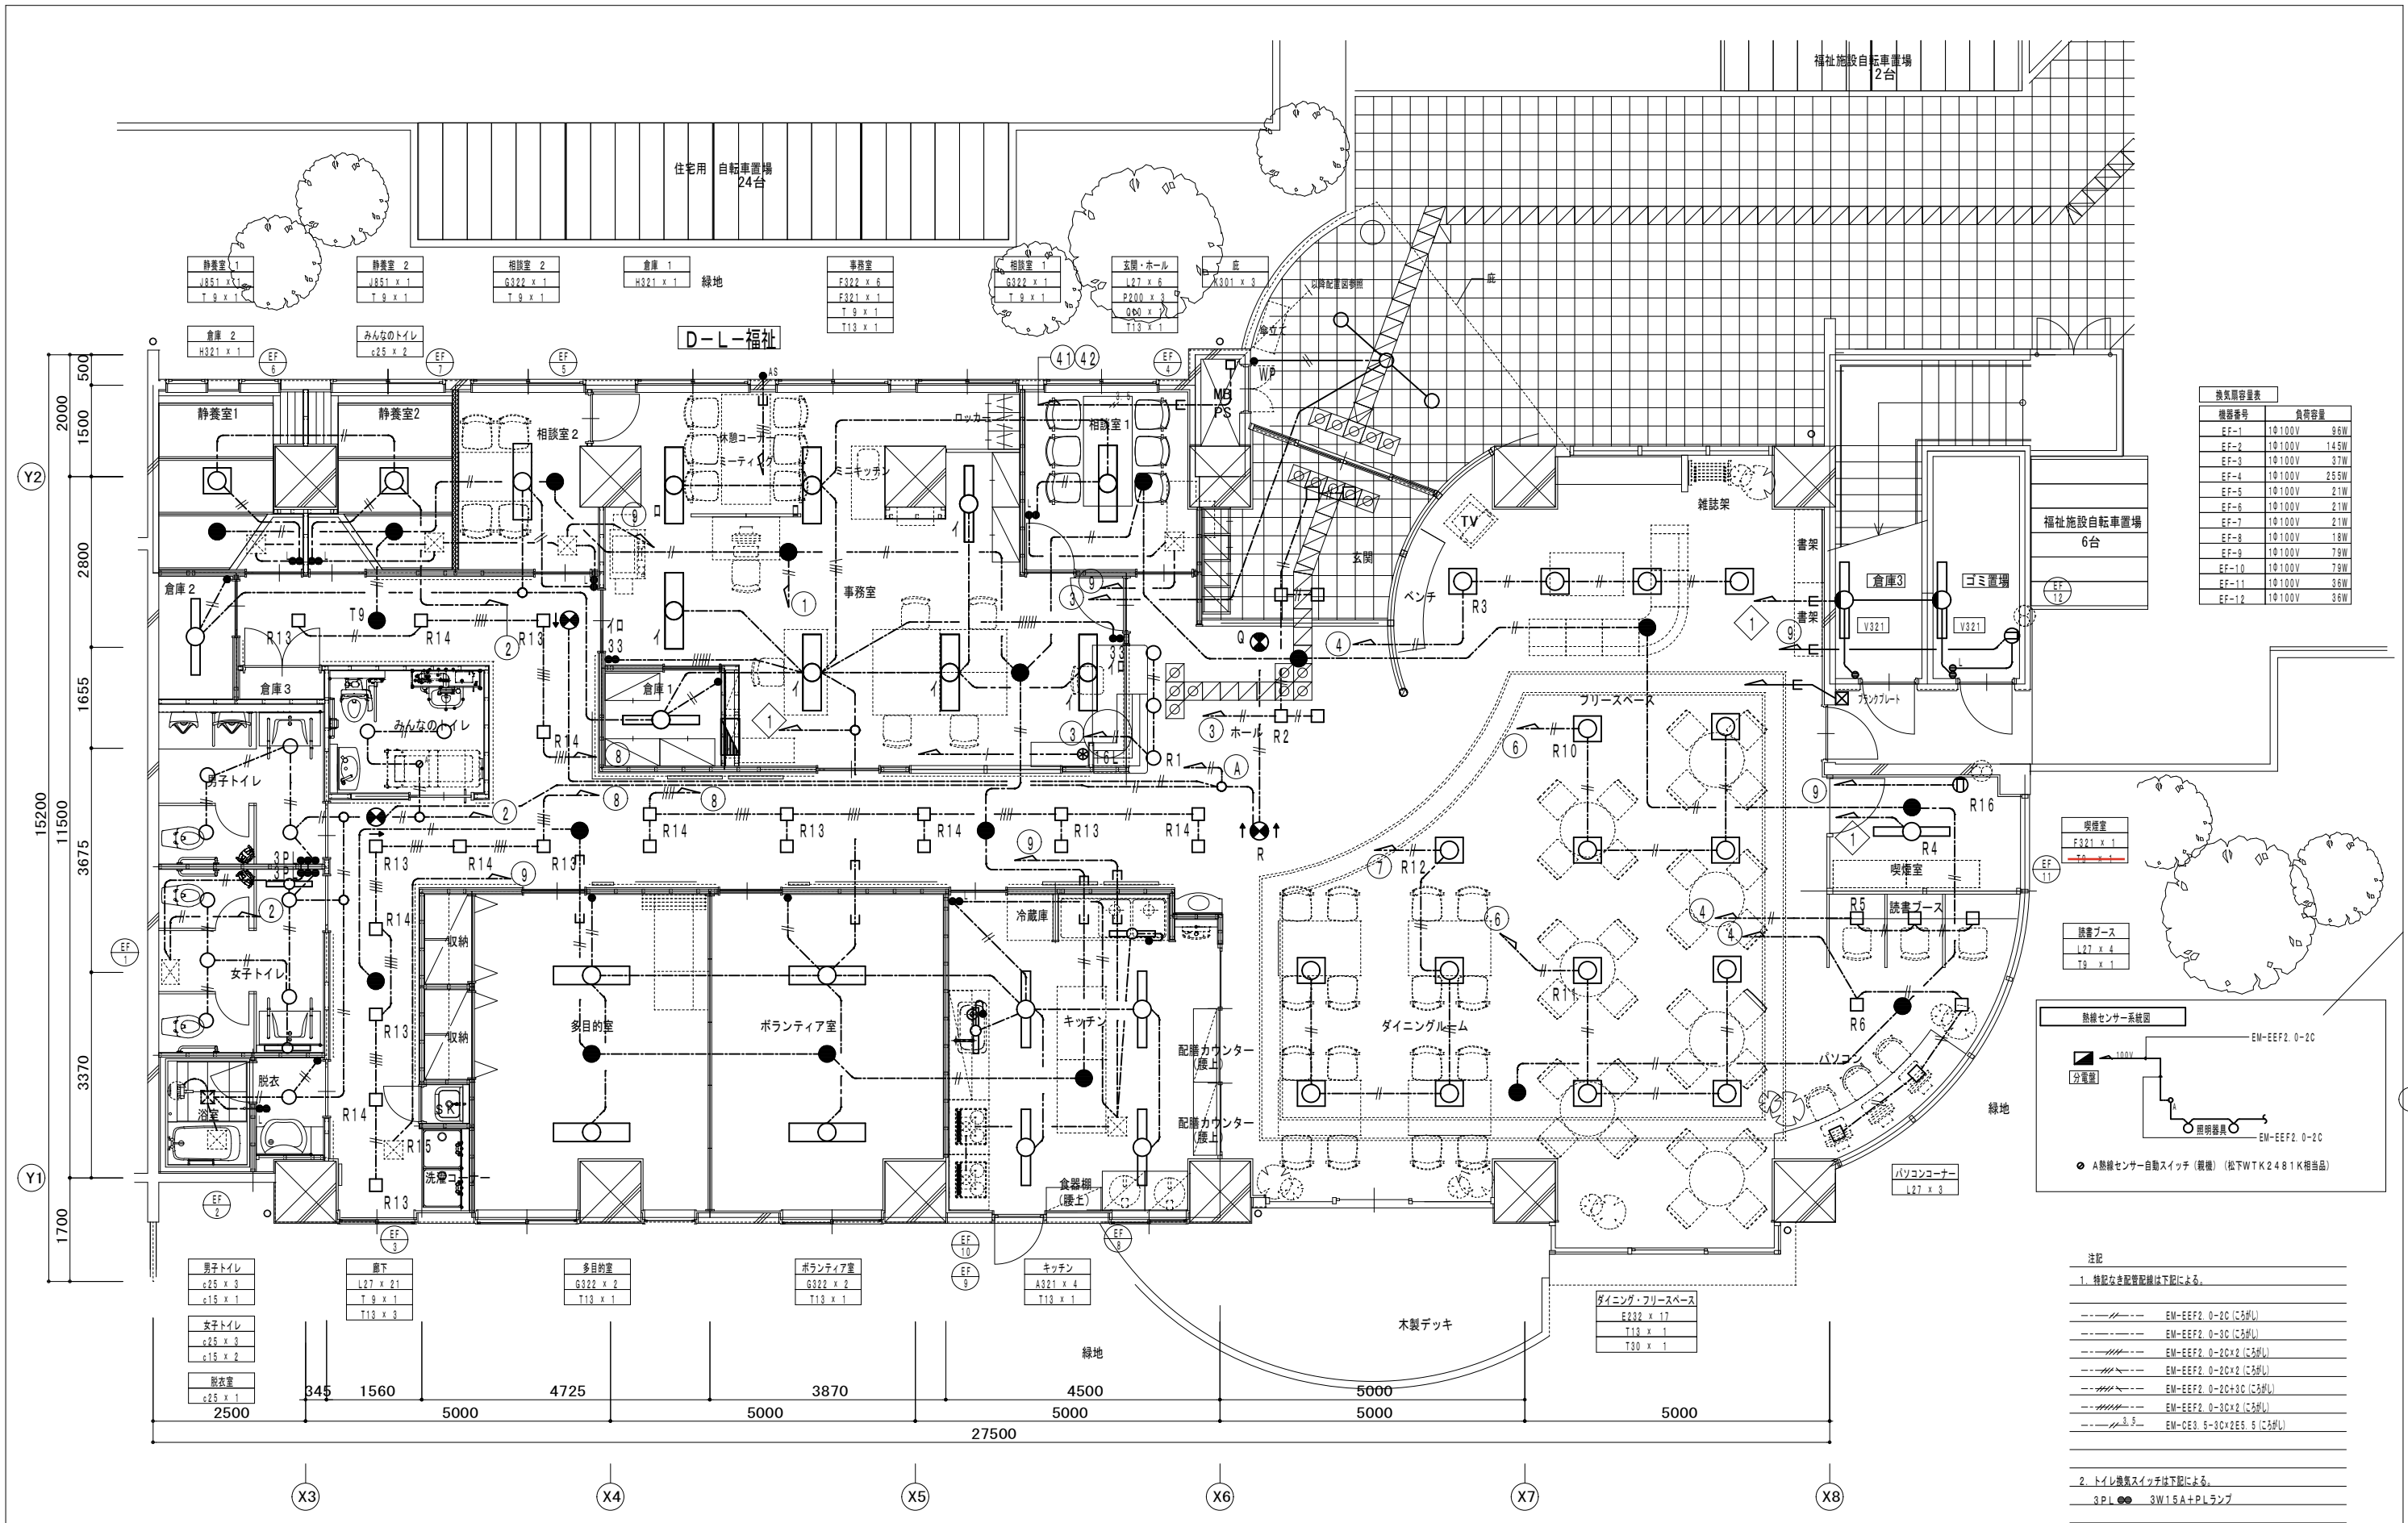


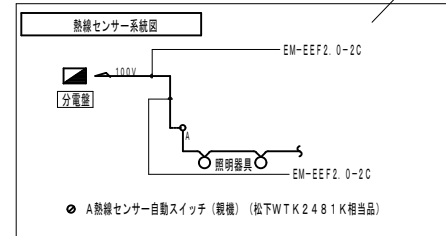

| 換気容量表 |        |      |
|-------|--------|------|
| EF-1  | 10100V | 96W  |
| EF-2  | 10100V | 145W |
| EF-3  | 10100V | 37W  |
| EF-4  | 10100V | 255W |
| EF-5  | 10100V | 21W  |
| EF-6  | 10100V | 21W  |
| EF-7  | 10100V | 21W  |
| EF-8  | 10100V | 18W  |
| EF-9  | 10100V | 79W  |
| EF-10 | 10100V | 79W  |
| EF-11 | 10100V | 36W  |
| EF-12 | 10100V | 36W  |

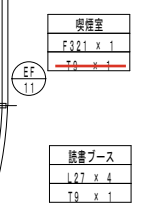

- 注記
1. 特記なき配管配線は下記による。  
  2. トイレ換気スイッチは下記による。  
3PL ● 3W1.5A+PLランプ

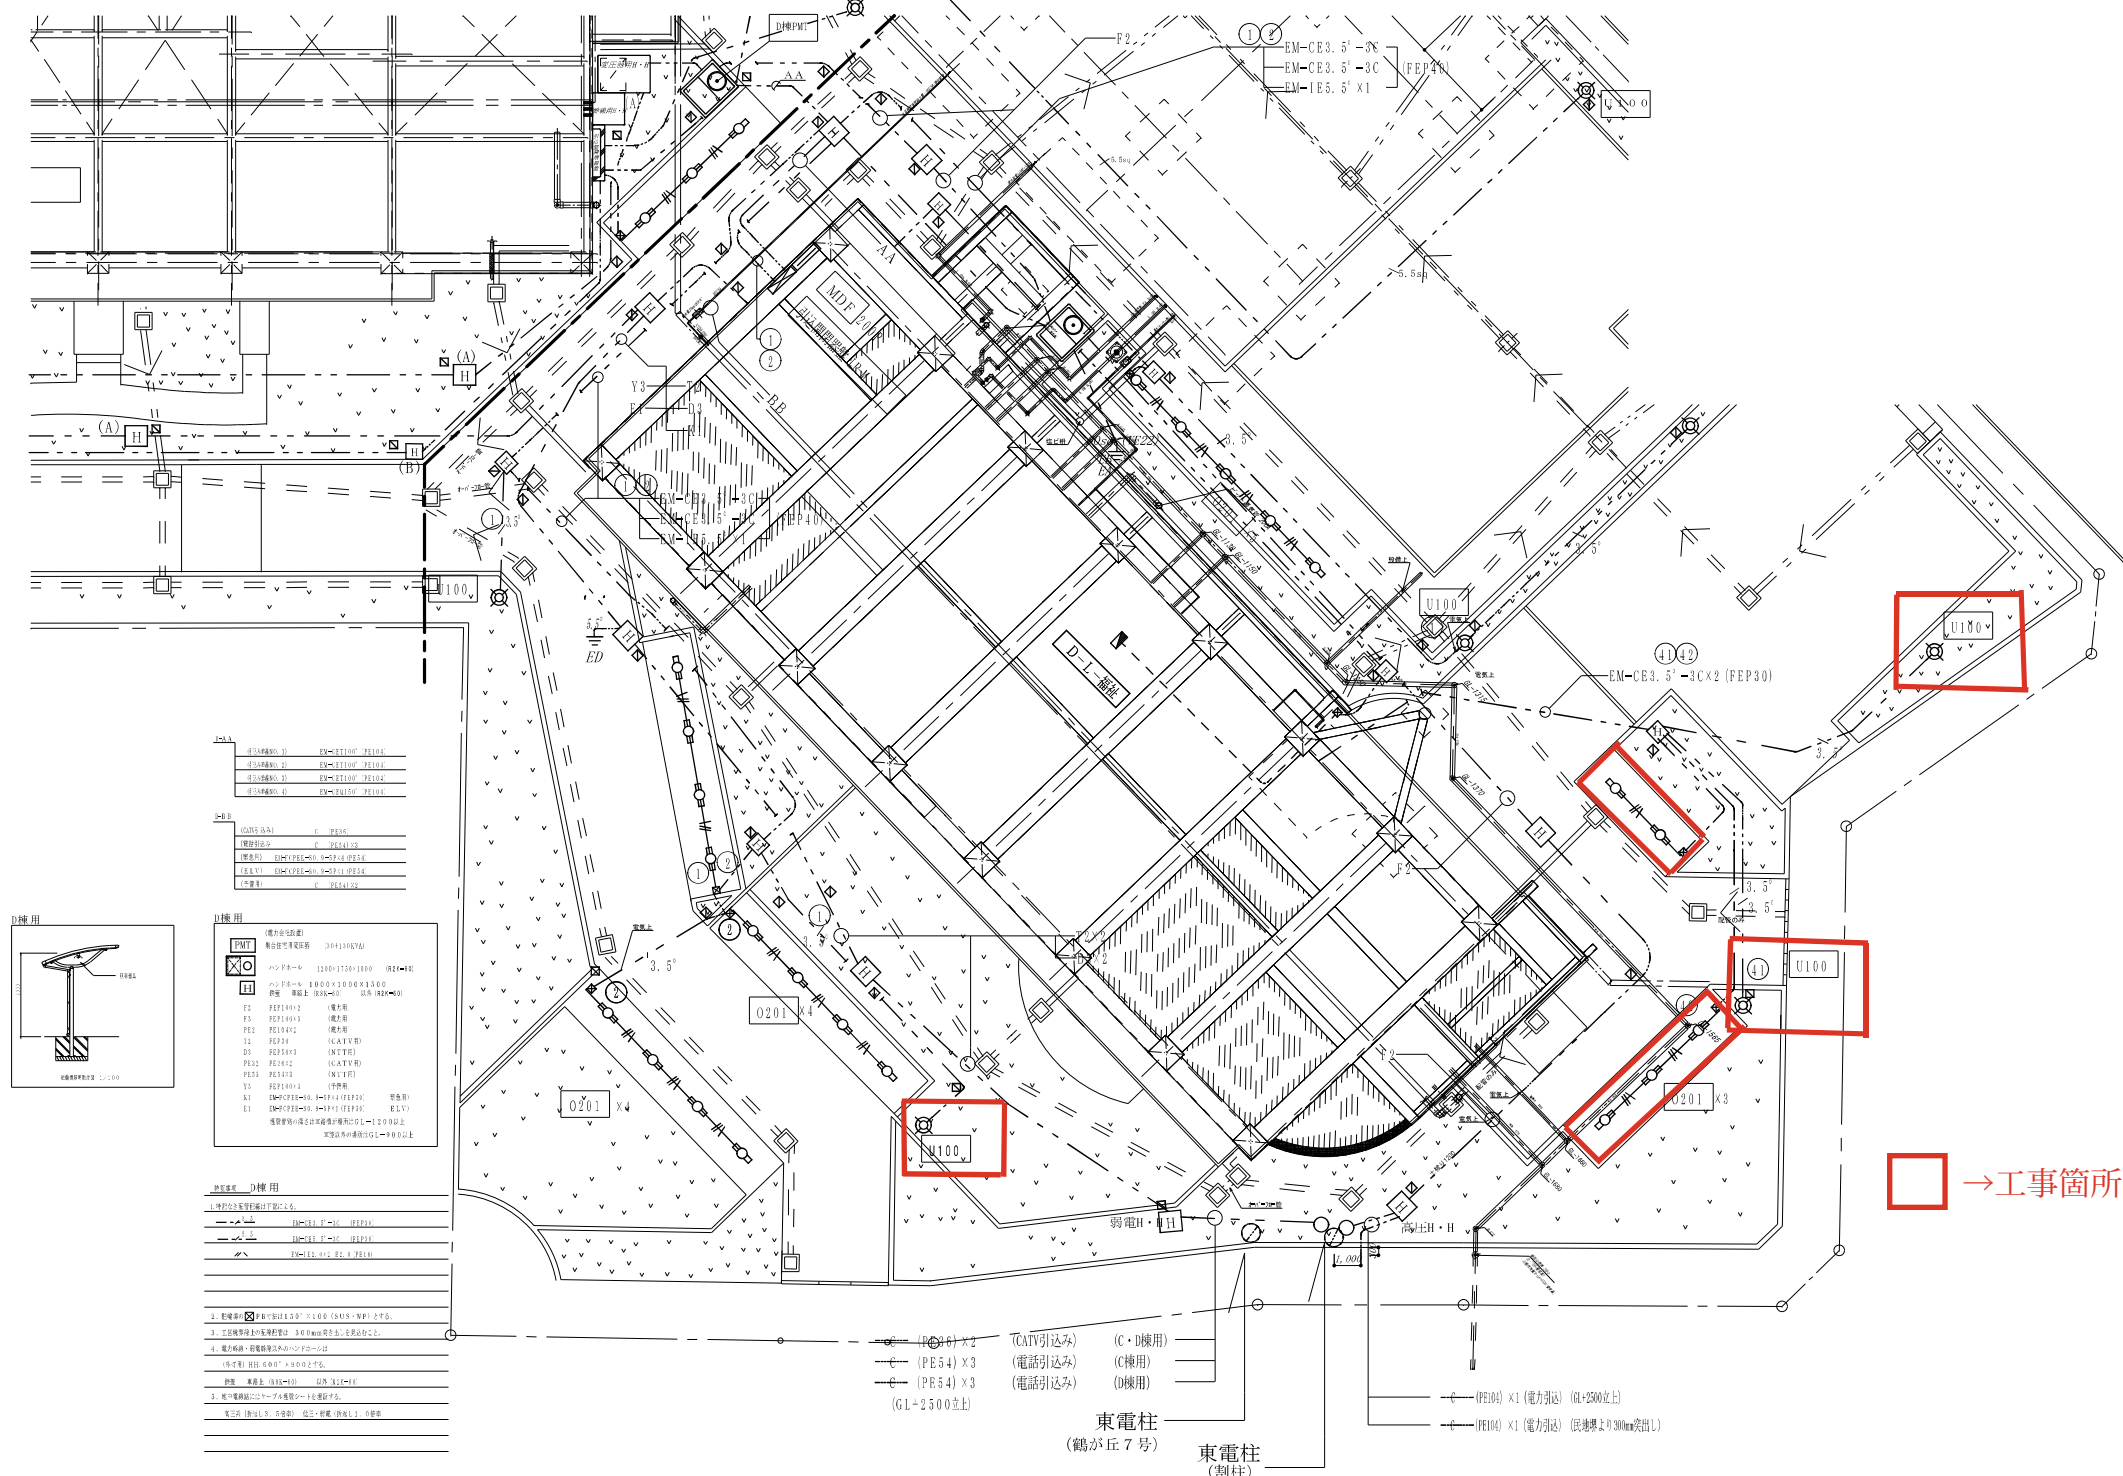









→工事箇所

東電柱  
(鶴が丘7号)

東電柱  
(割柱)