



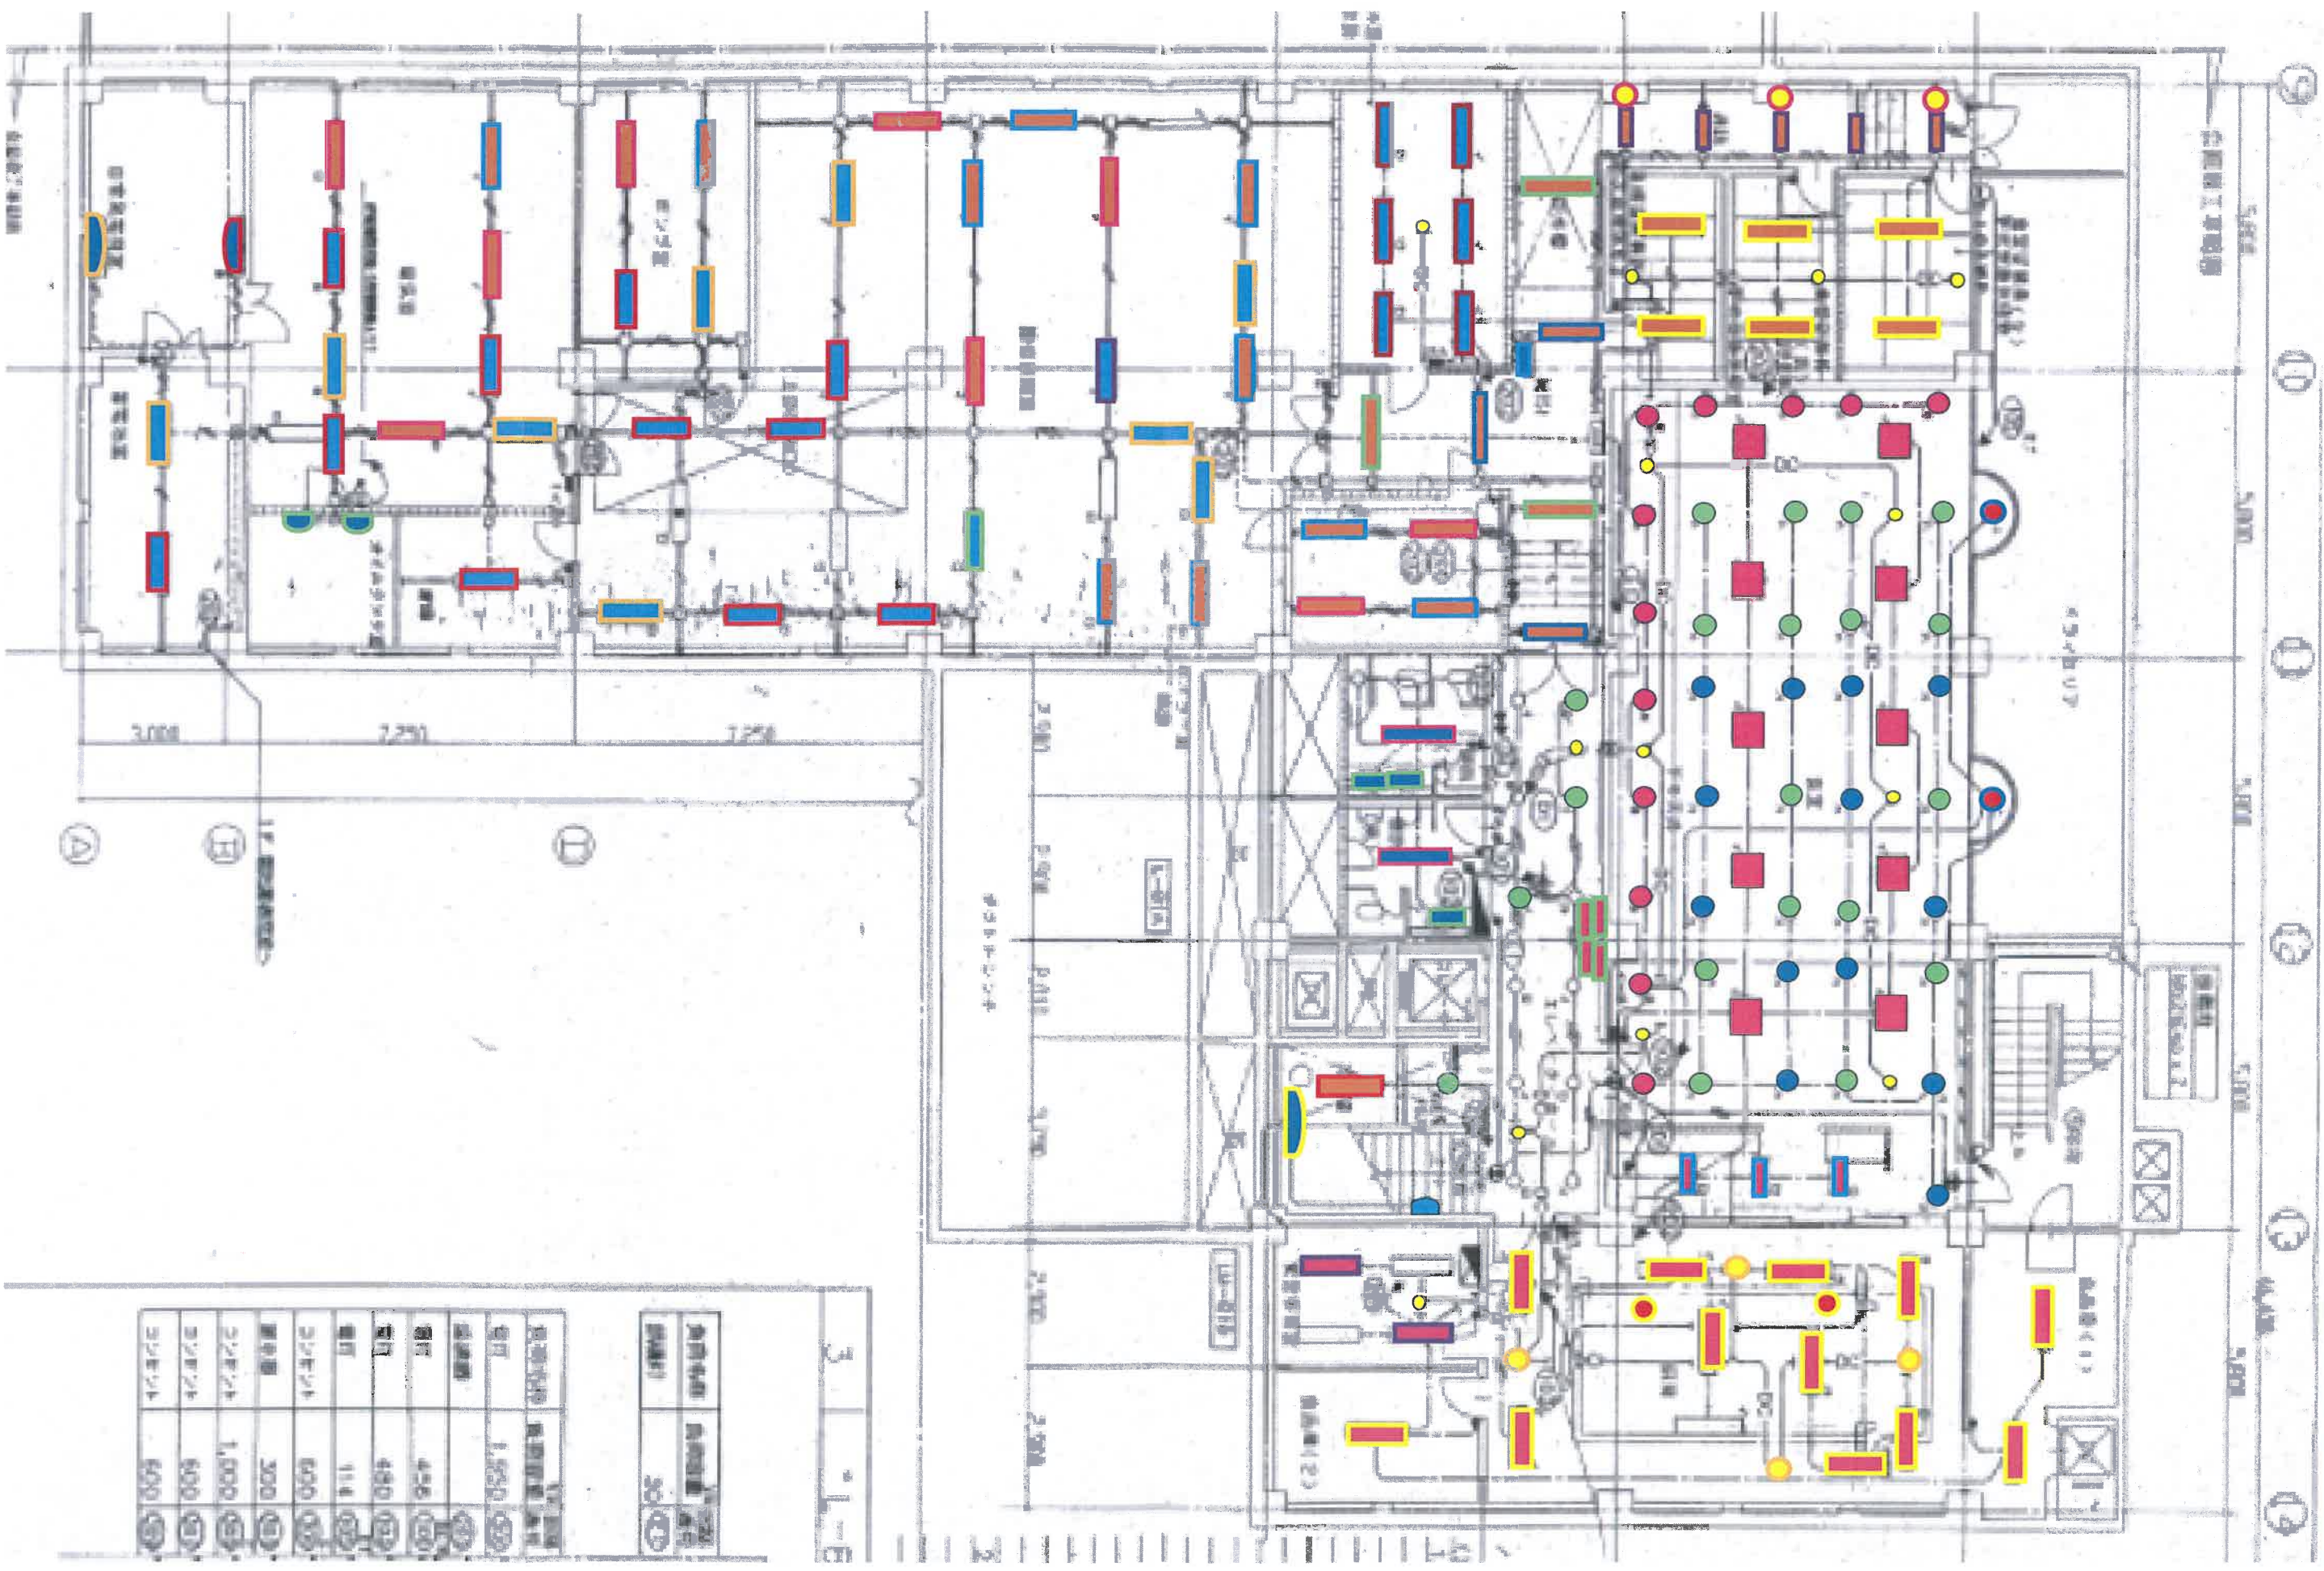

3 1-E



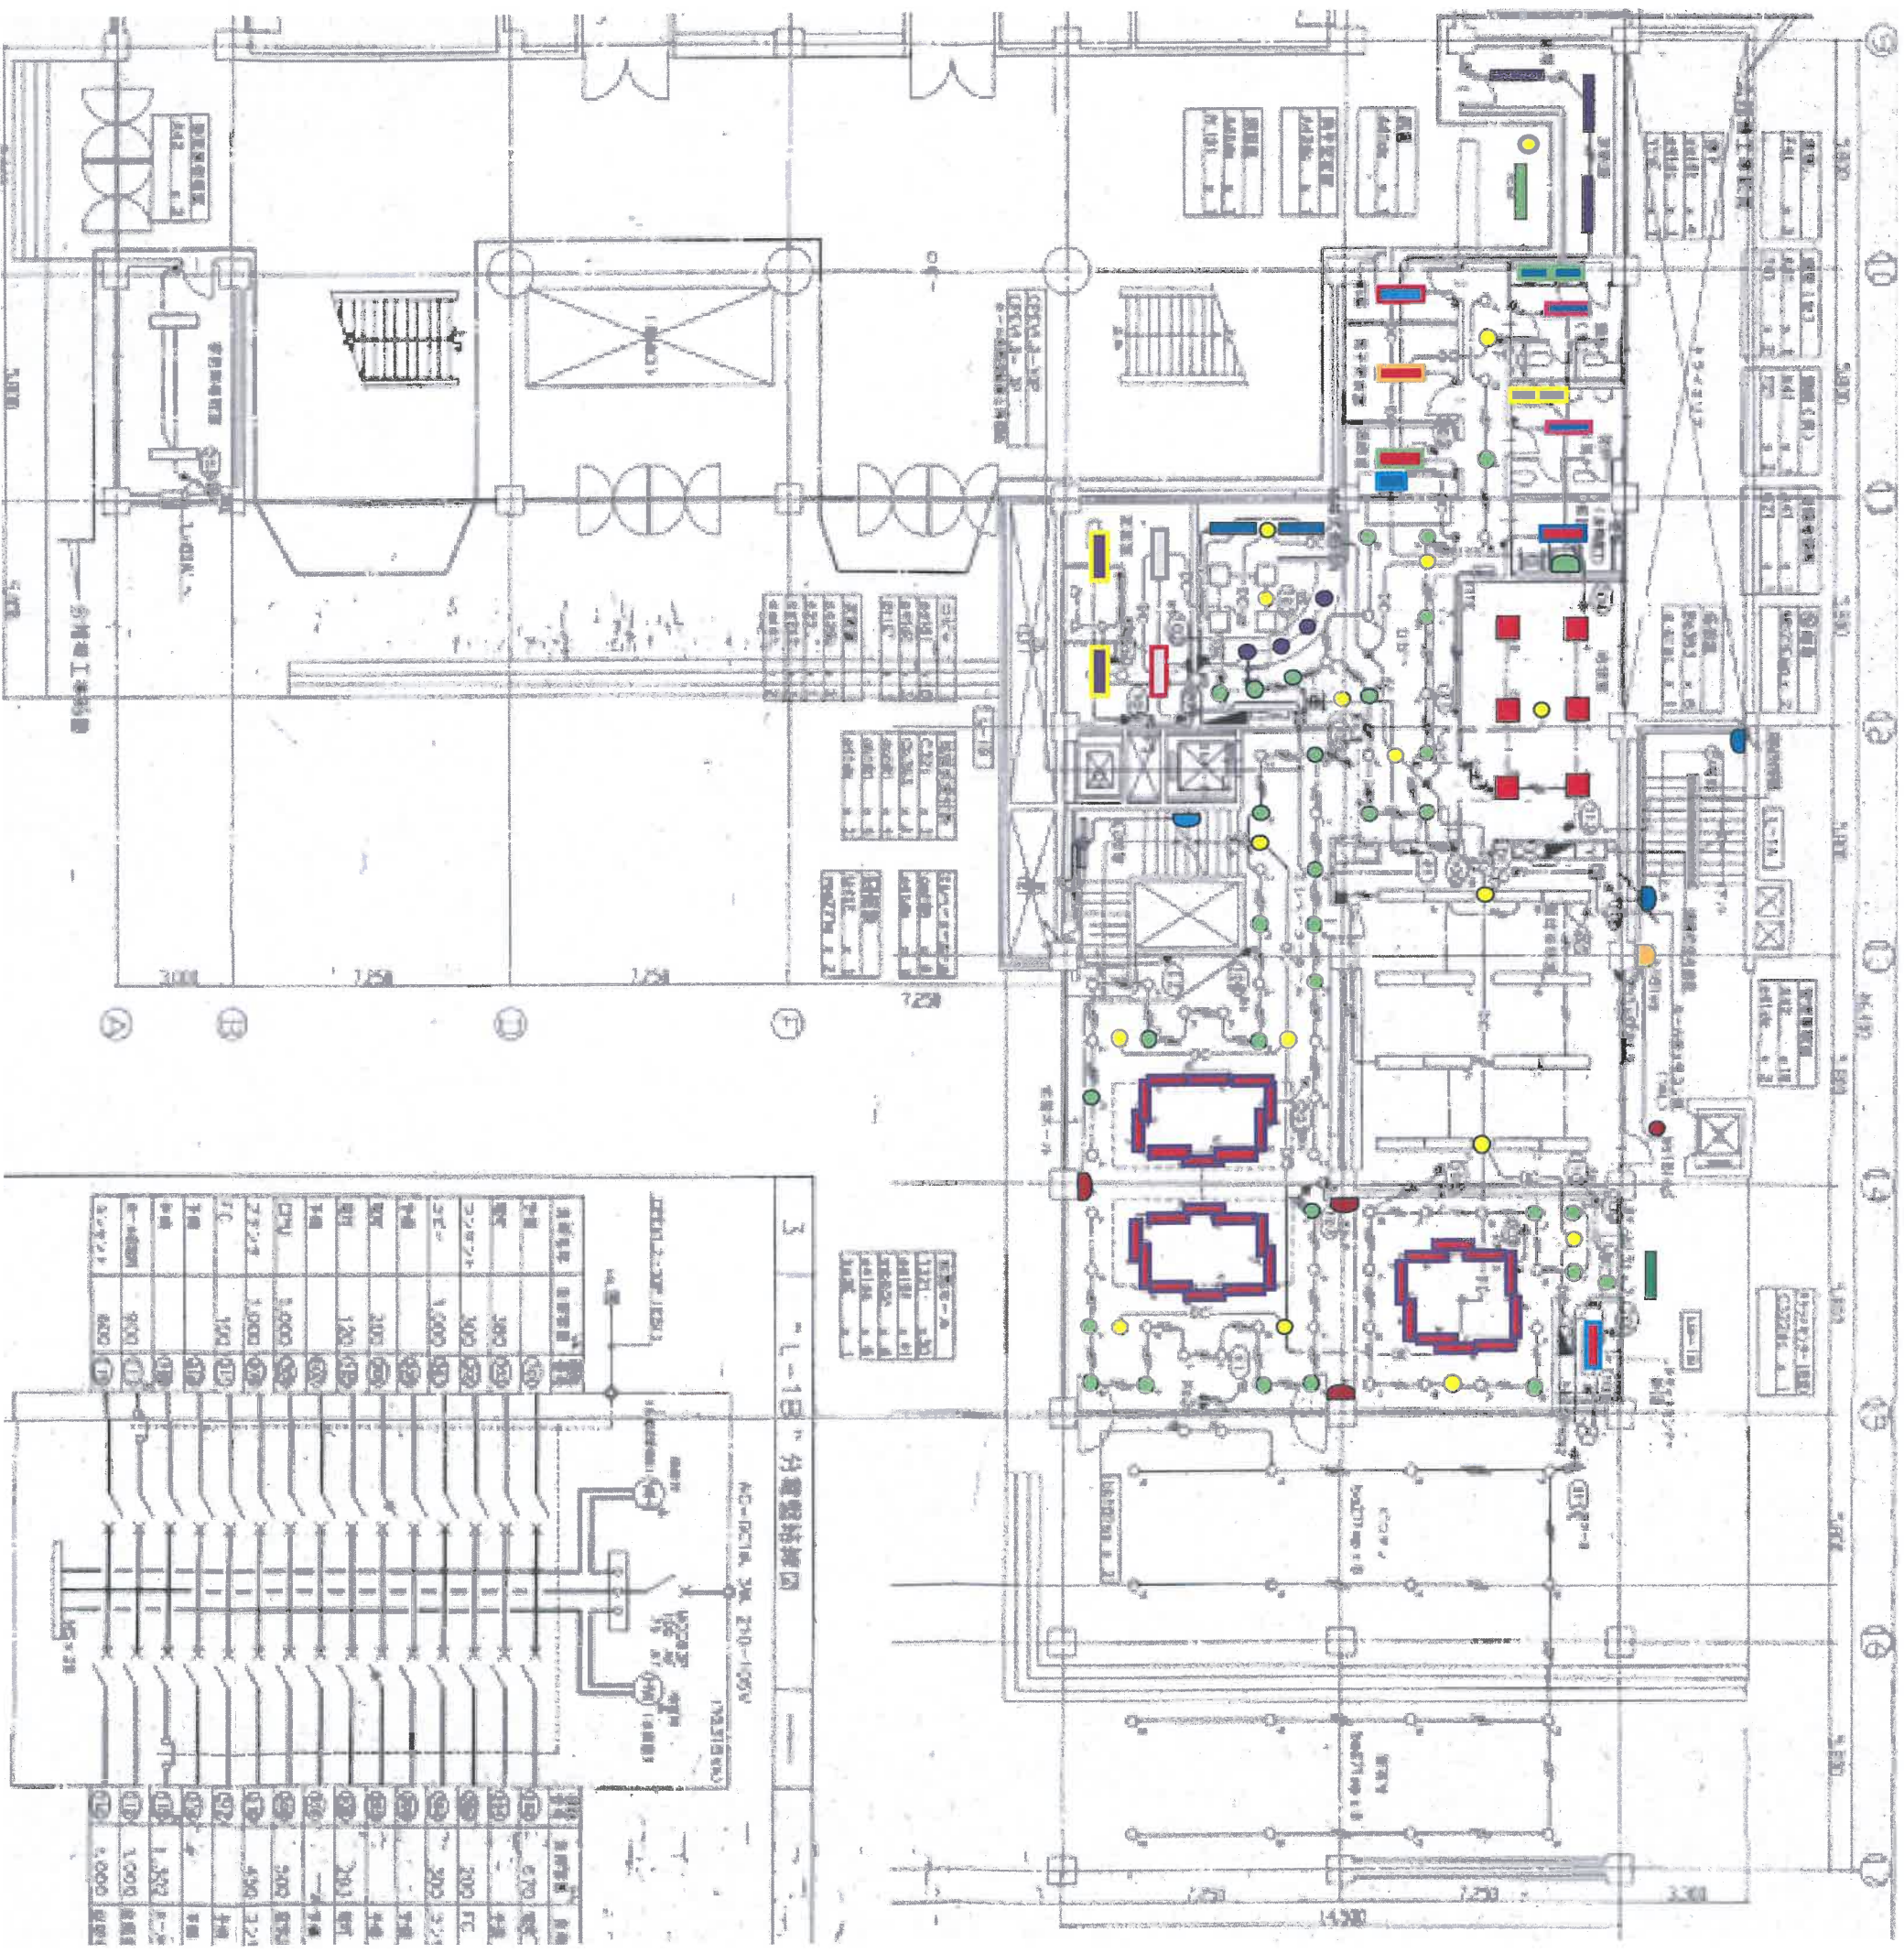


3 1-1 分電盤接続図


AC-DC1A, 2M, 210-105V

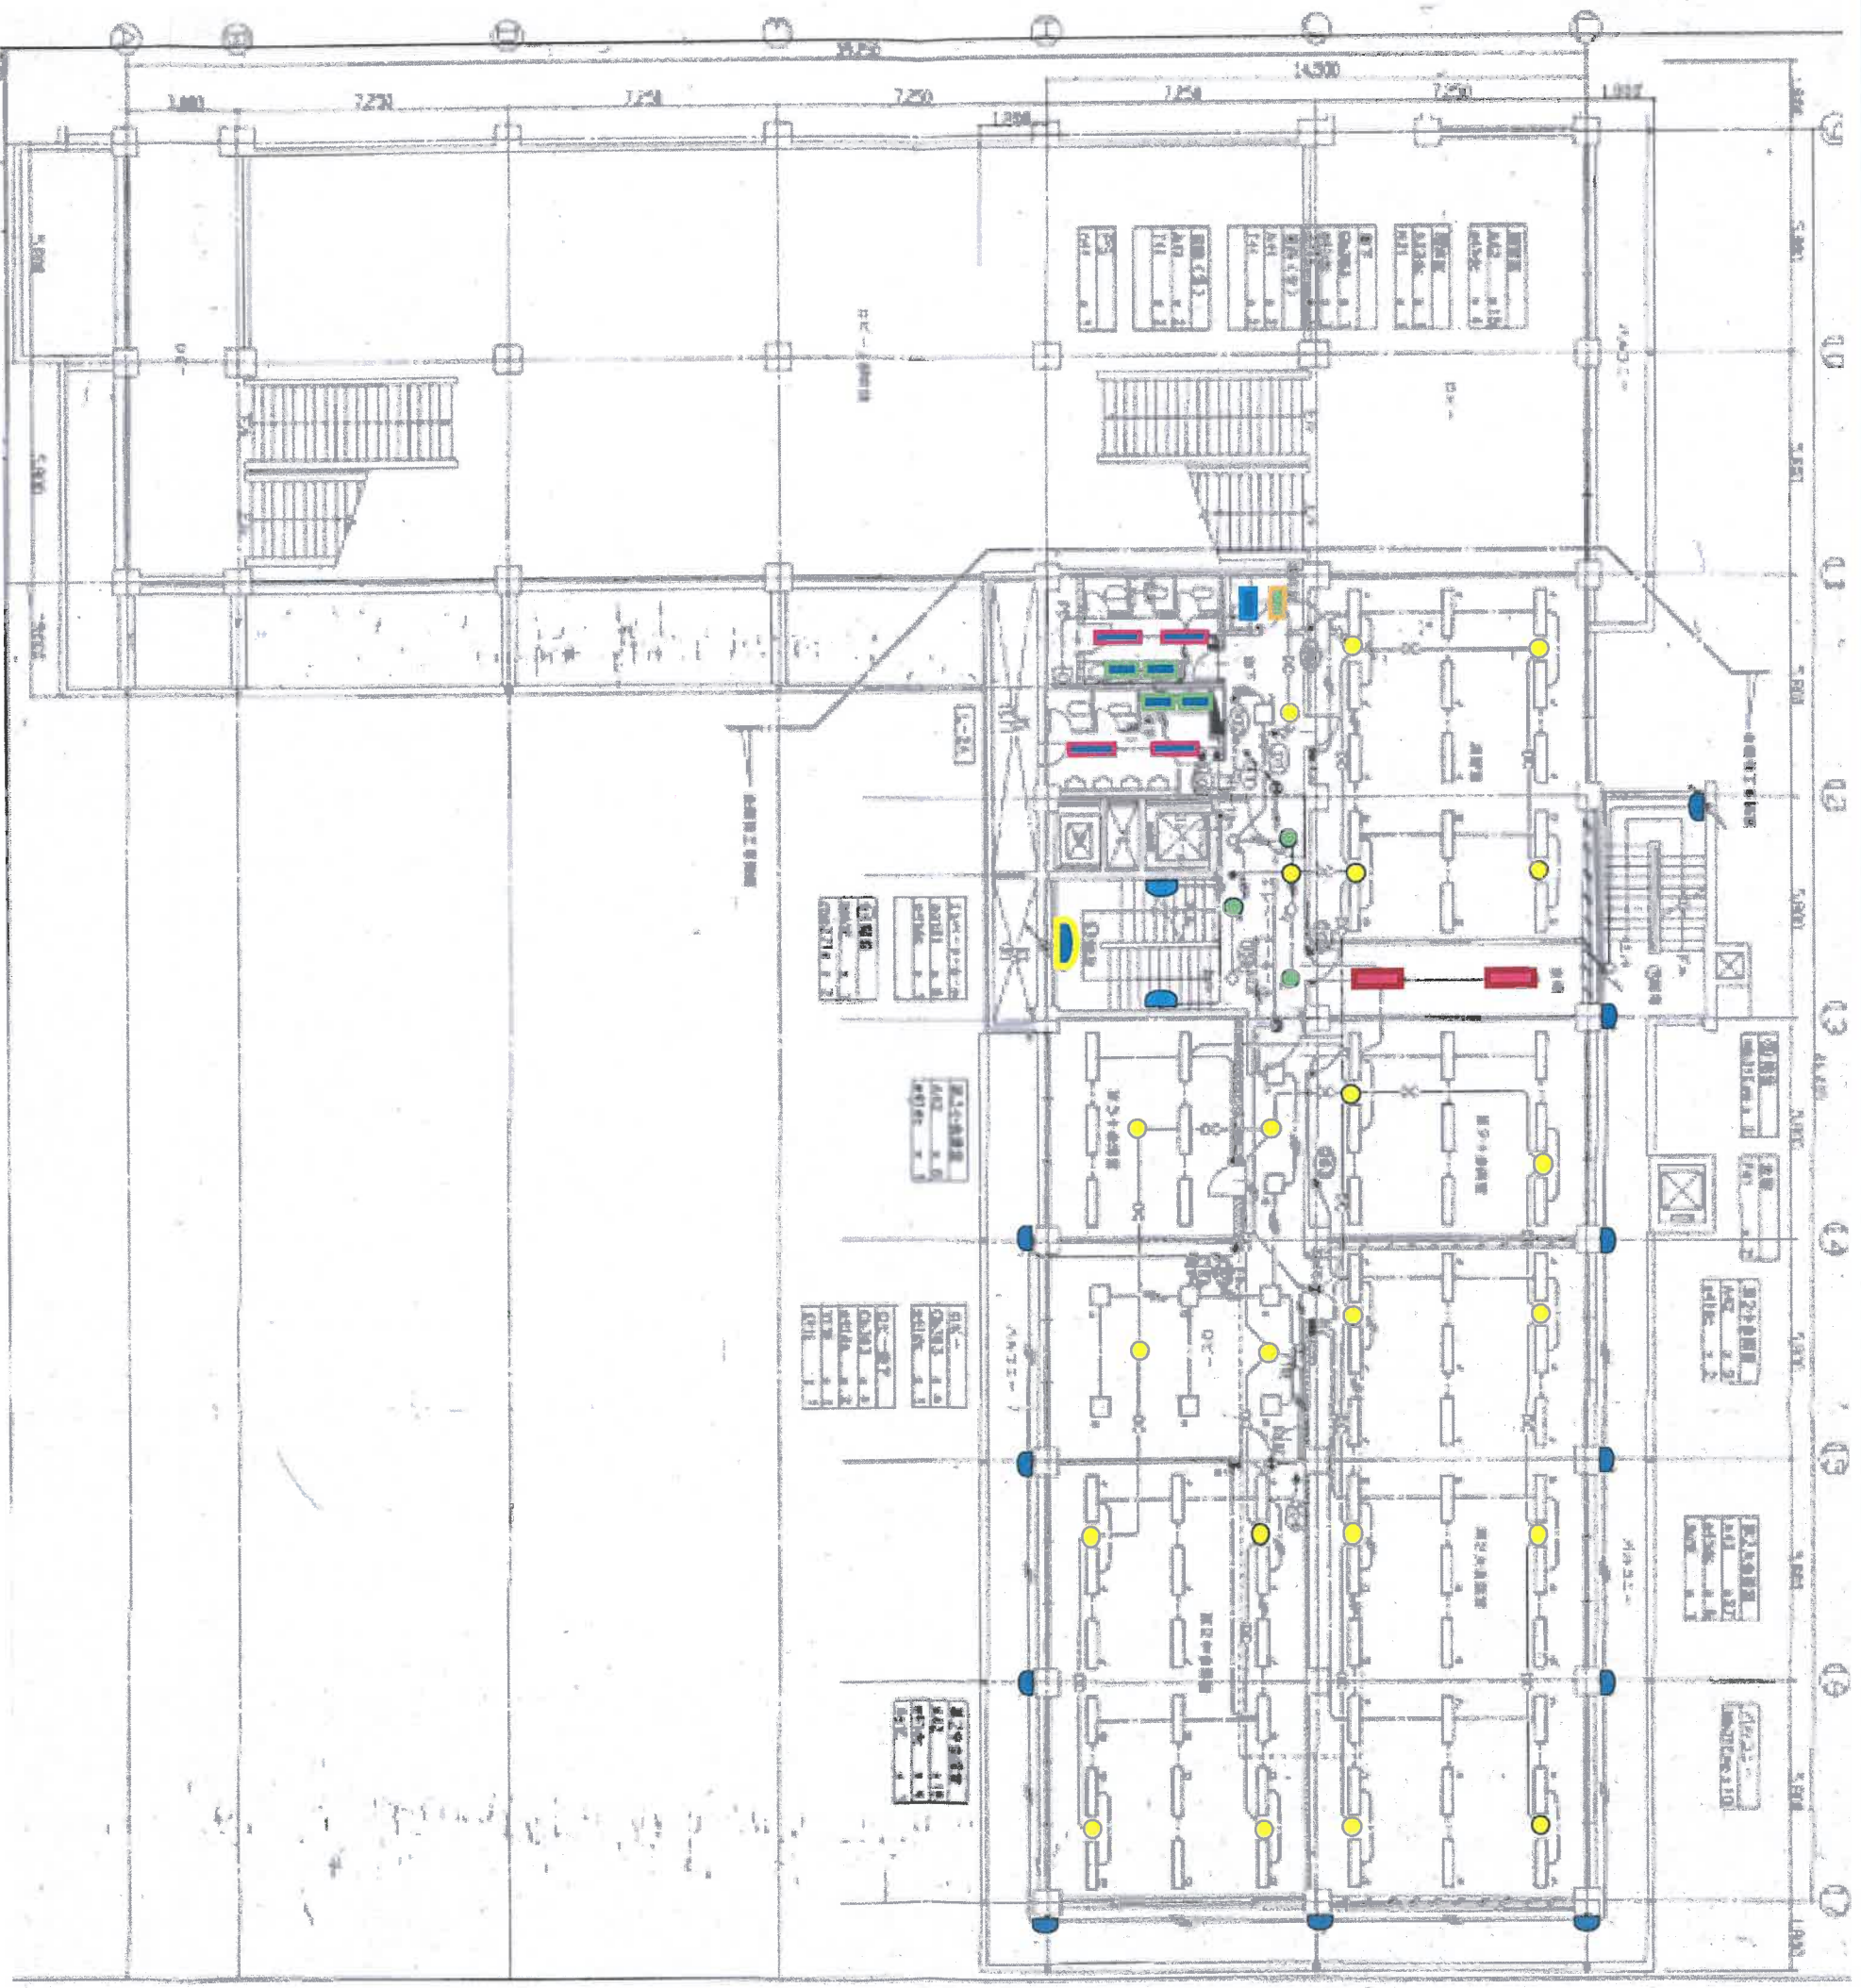


相模原市民会館 照明更新工事 調査図面【会議棟 4階】

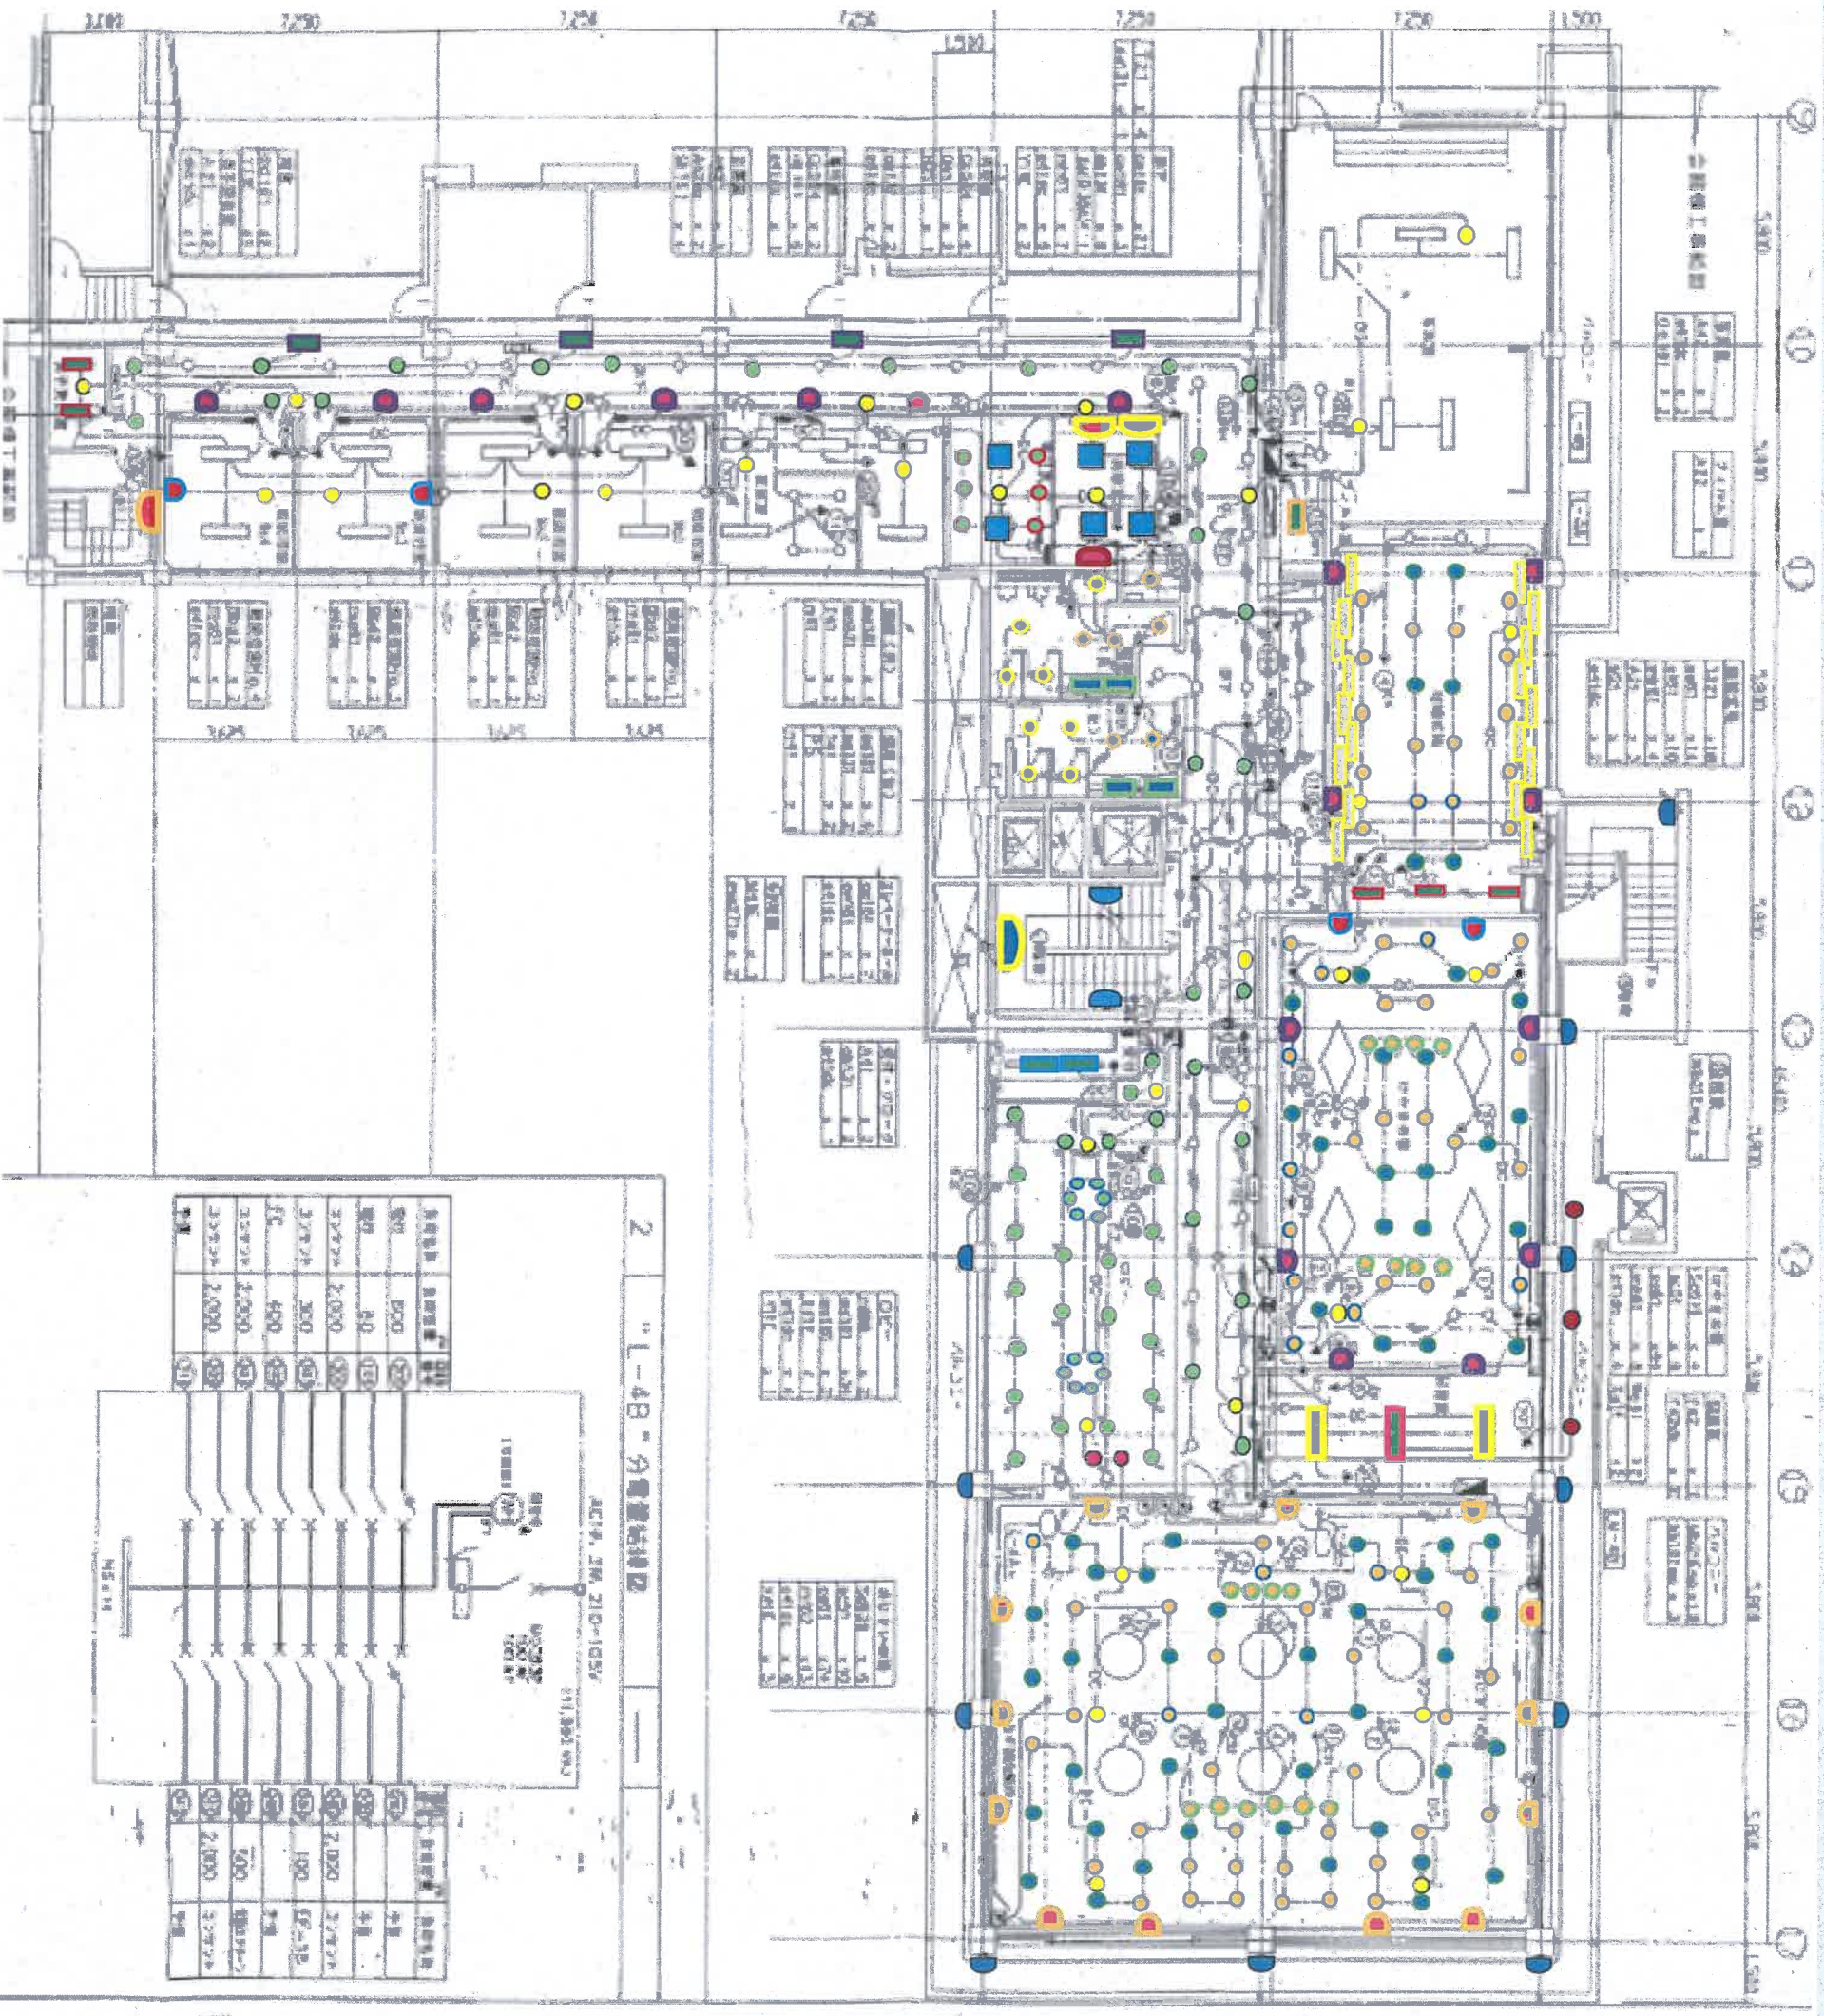

相模原市民会館 照明更新工事 調査図面【会議棟 屋上】

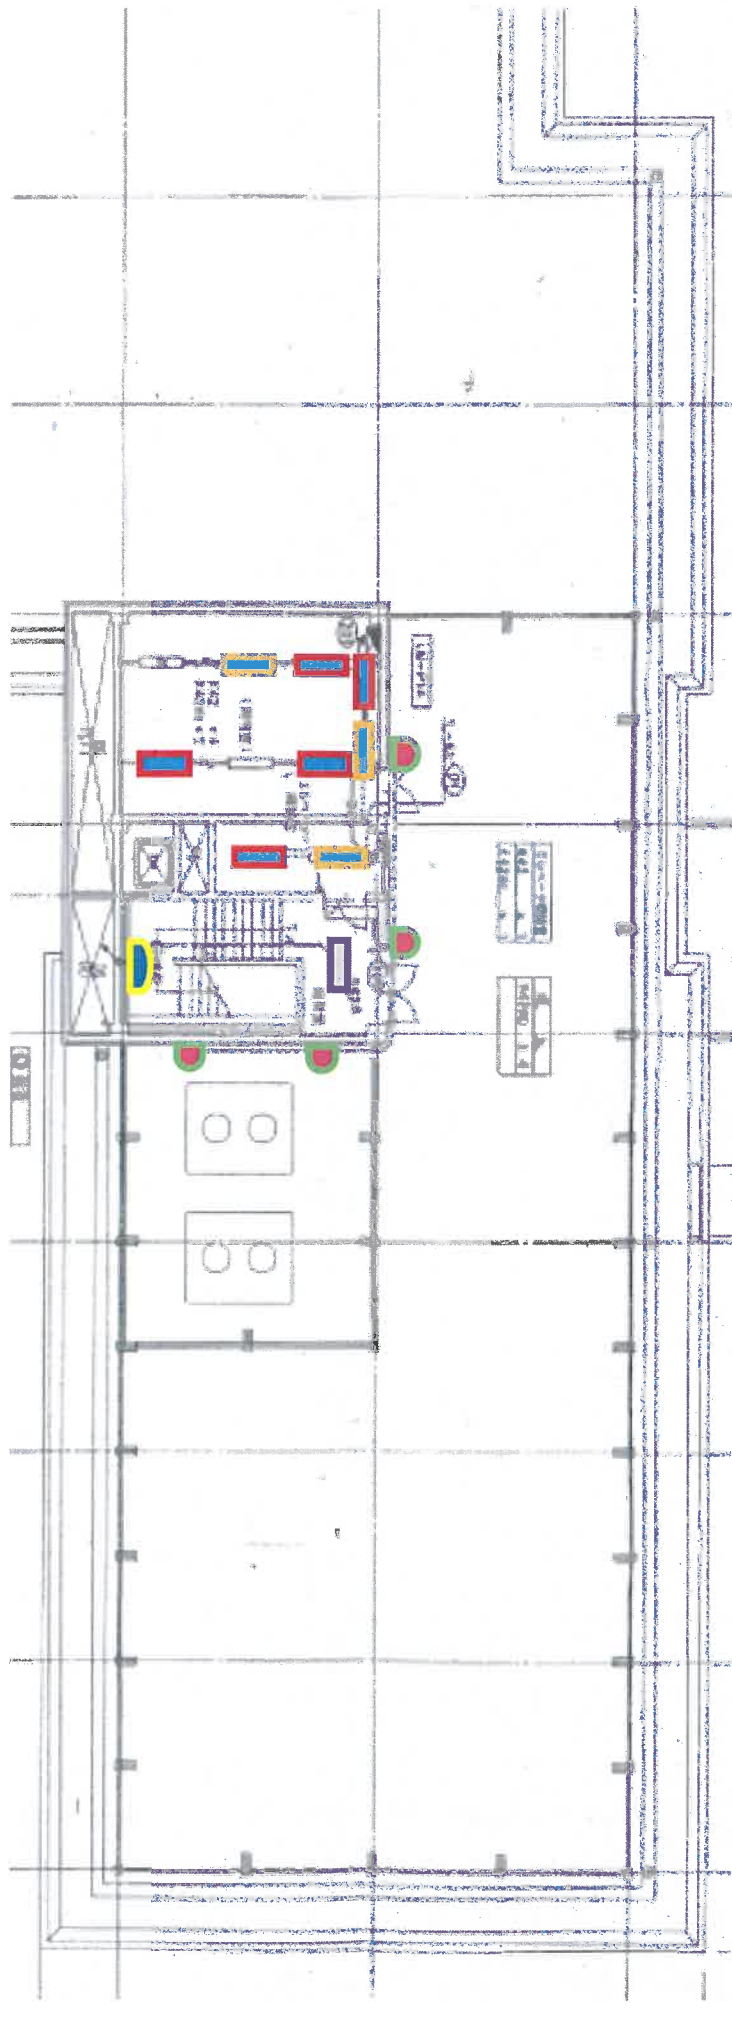


相模原市民会館 照明更新工事 調査図面【ホール棟 1階】

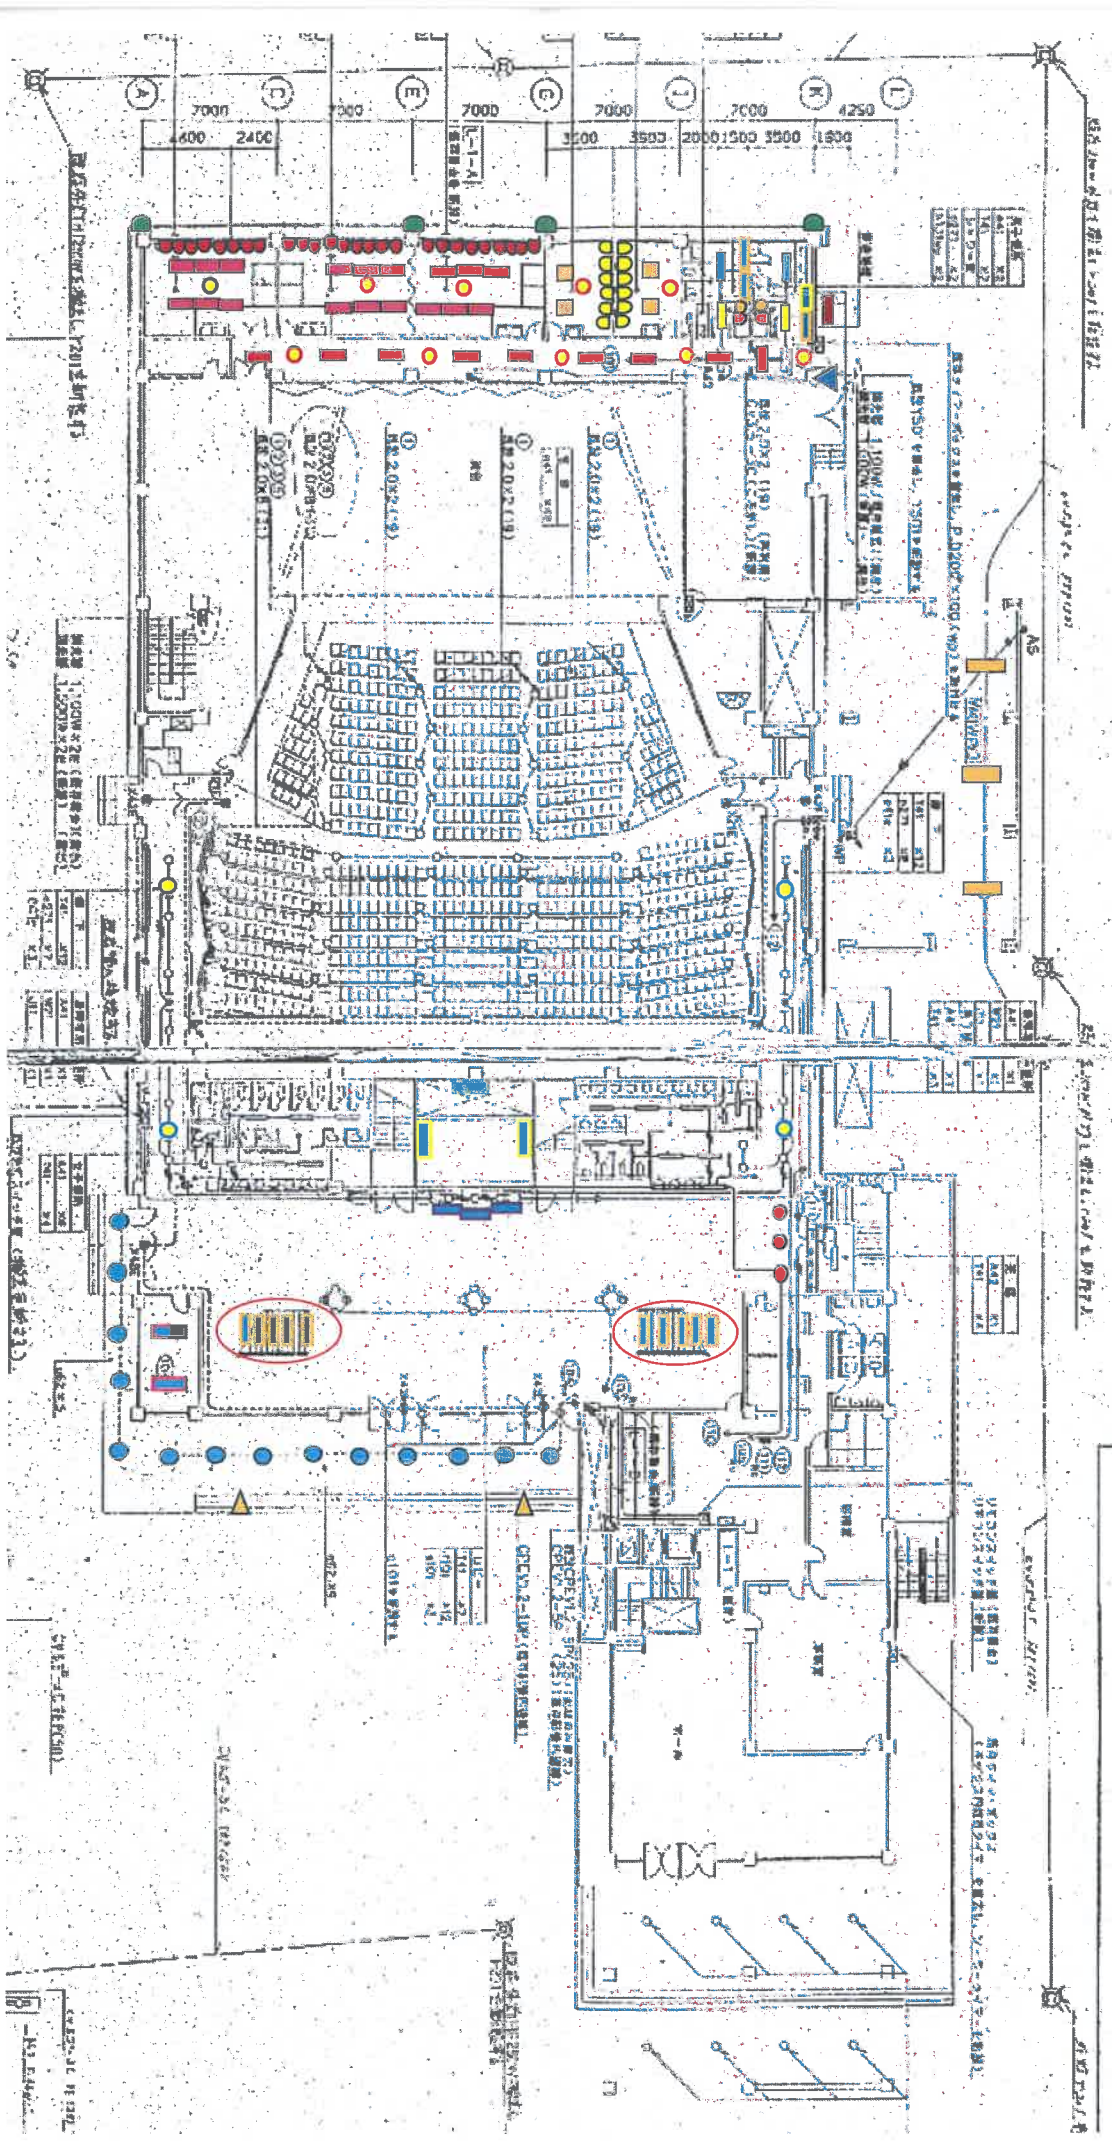


※赤枠部分は一部4.5m～5.5mの高所です(専用足場)。

相模原市民会館 照明更新工事 調査図面【ホール棟 2階】

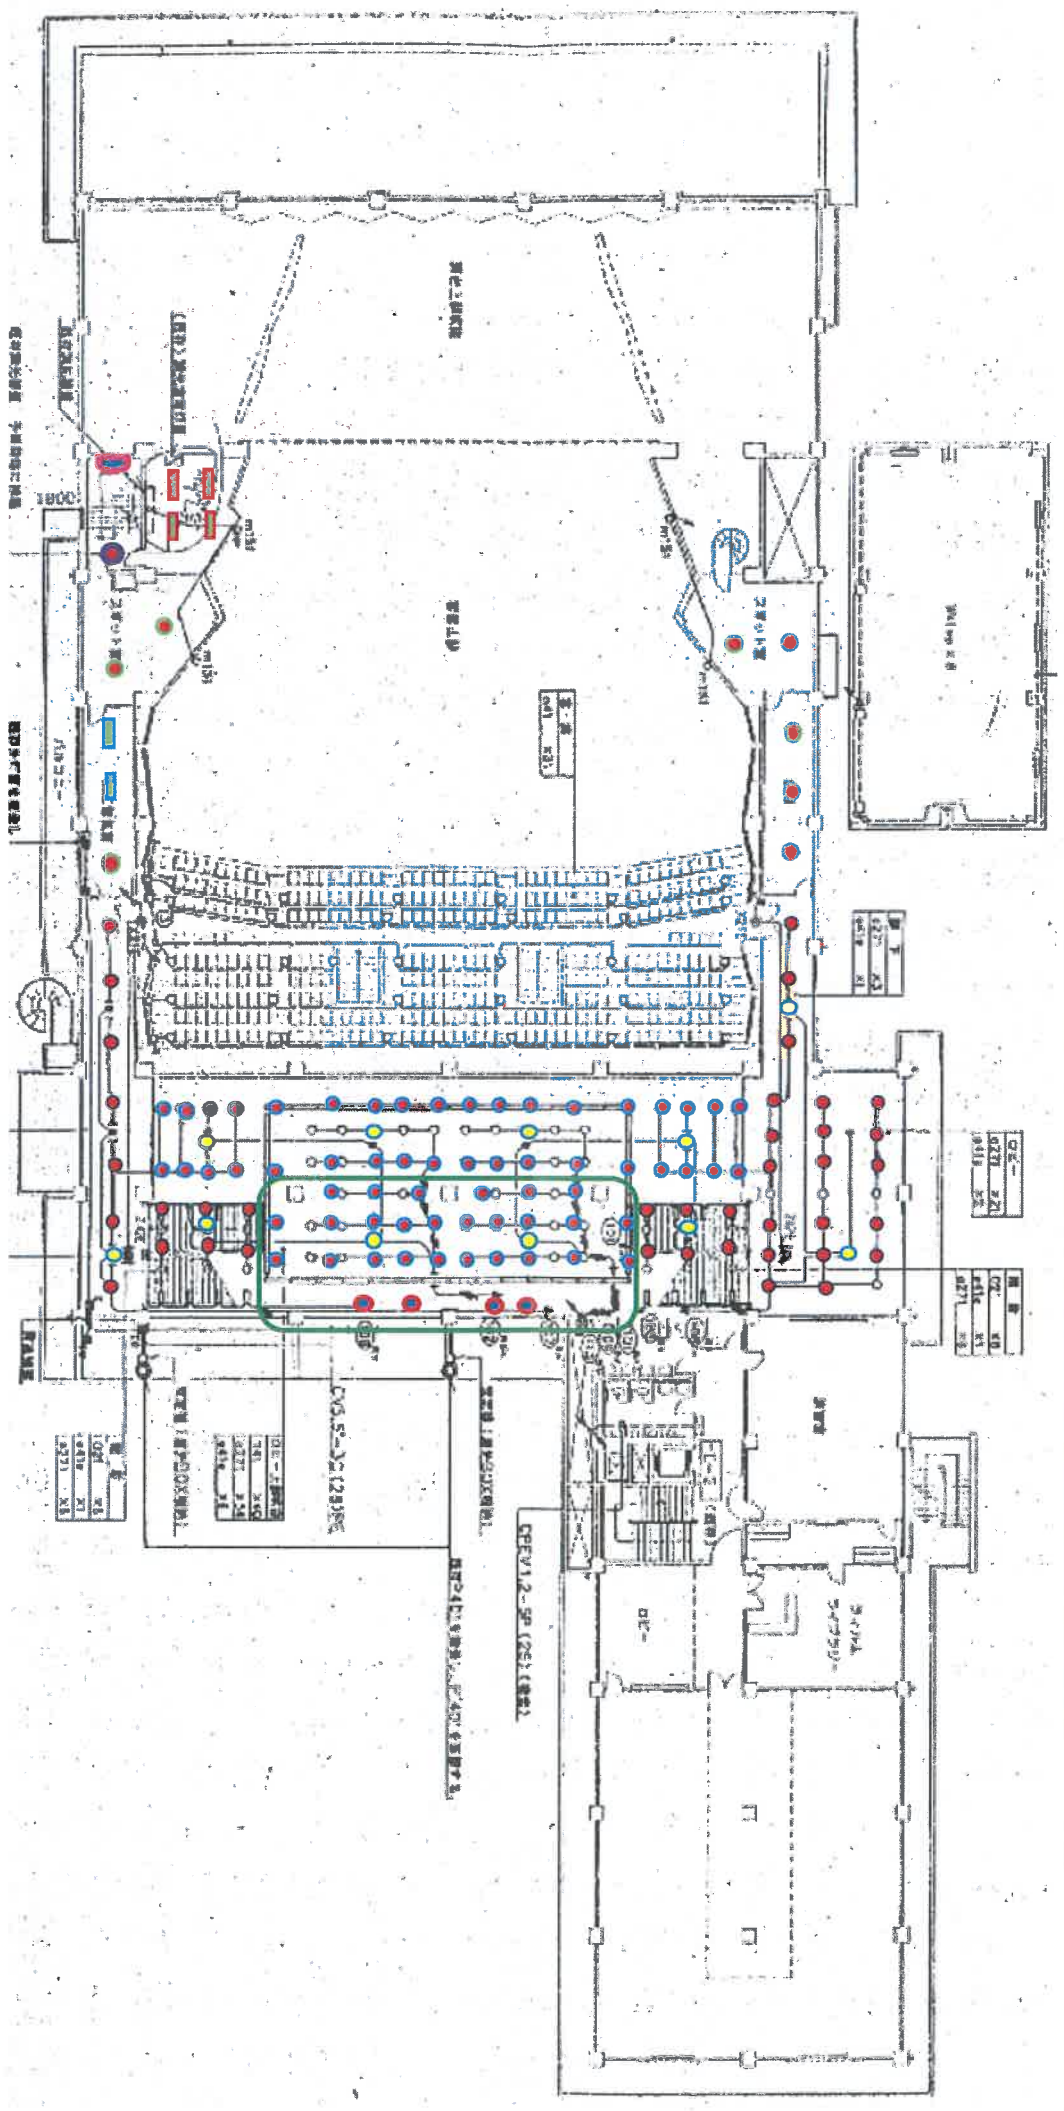

※緑枠部分は一部4.7m～5.2mの高所です(専用足場)。

相模原市民会館 照明更新工事 調査図面【ホール棟 3階】

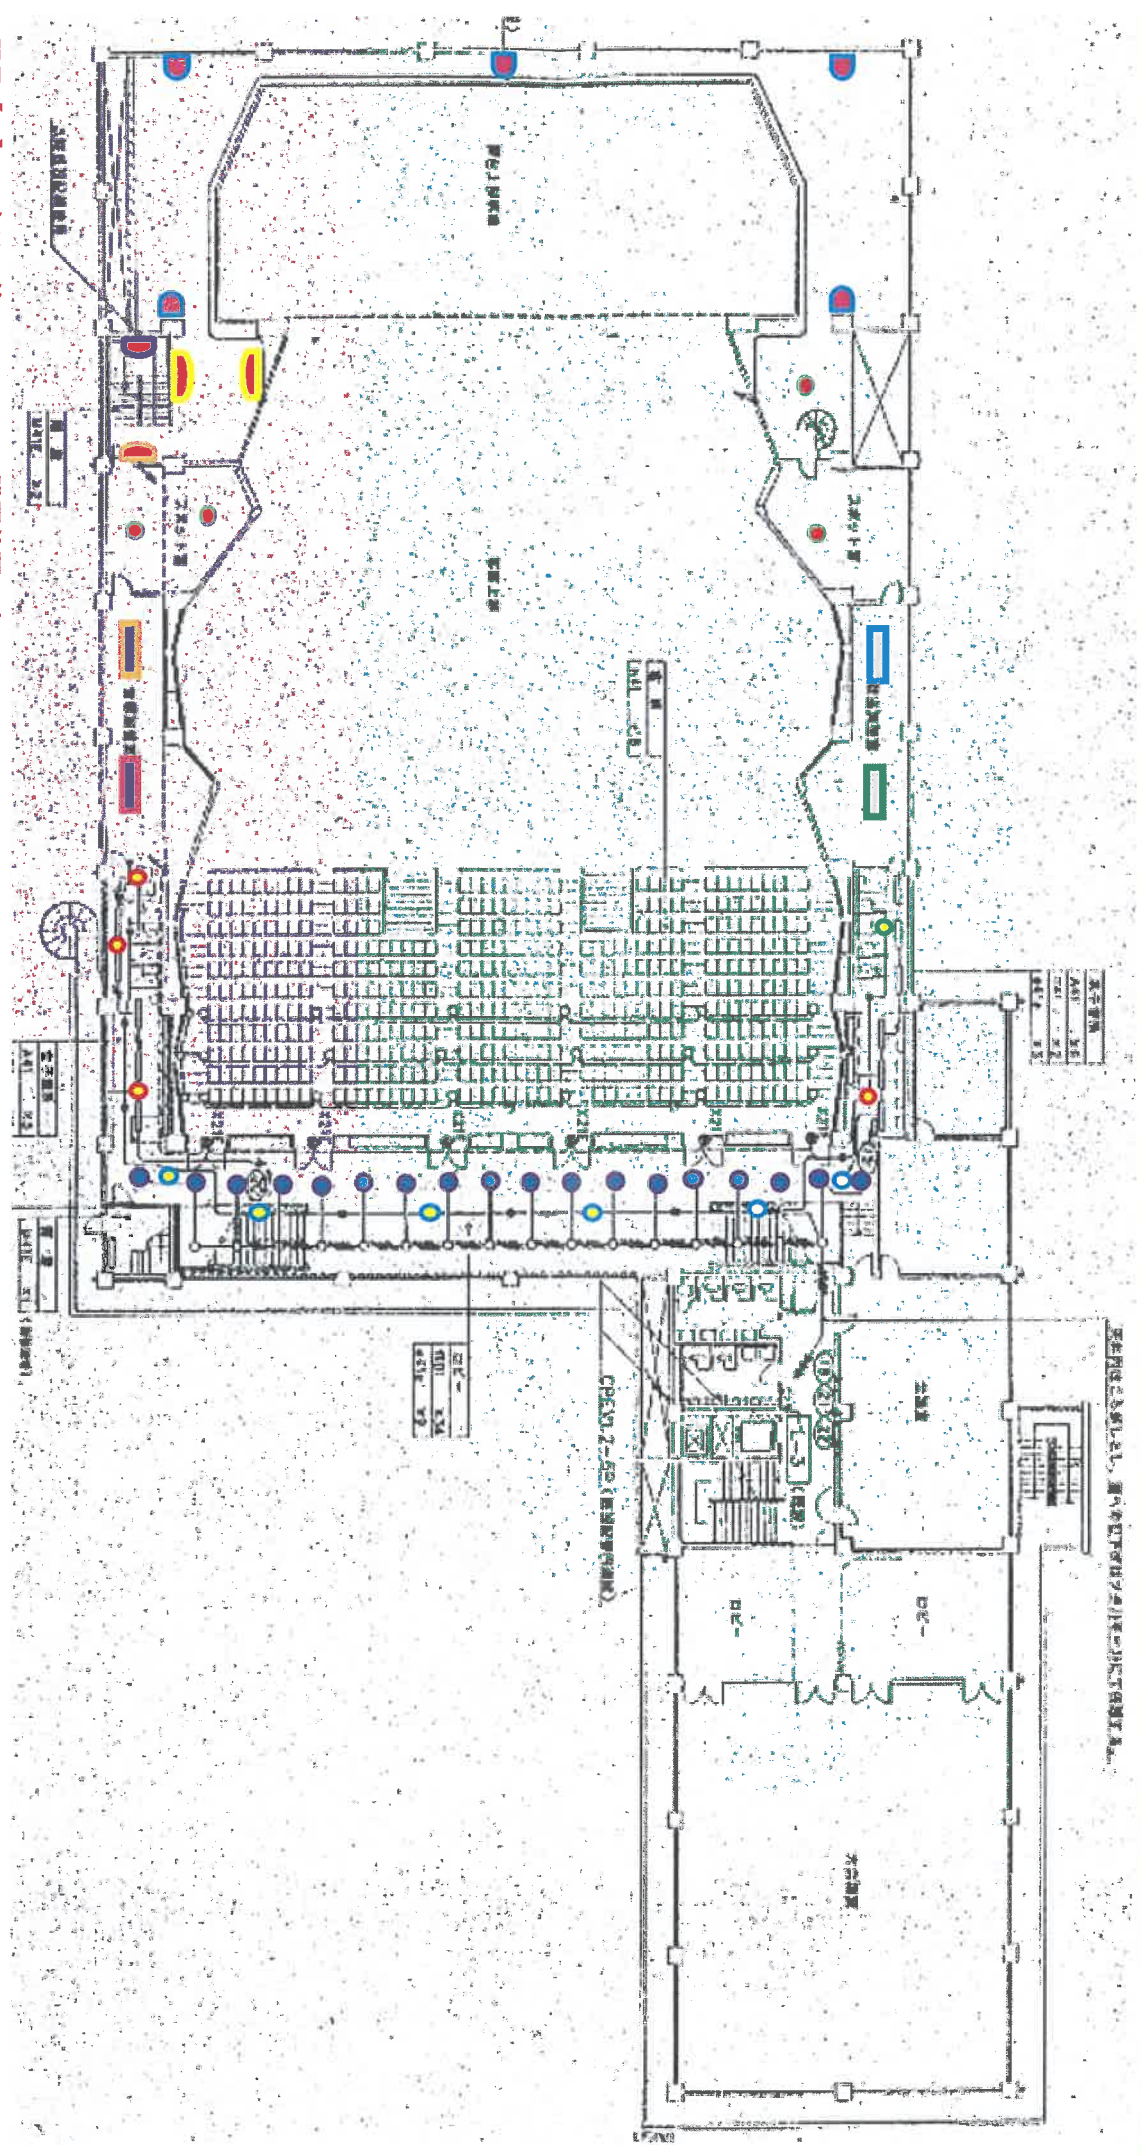

※記号【ヌ】の4台は、約4.8m～4.9mの設置位置です。

