

令和 8 年度

市立緑が丘中学校 給食配膳室修繕

[illegible]

原図サイズ=A 2



SAGAMIHARA

相模原市



工事名称

市立緑が丘中学校給食配膳室修繕

課 長	担当課長		担 当

縮尺

1

設計年月日
2026.08

図面名称	
------	--

表紙・図面リスト

図面番号

00

A

特記仕様書

1. 修繕概要

修繕名称
修繕場所
修繕内容

市立緑が丘中学校給食配膳室修繕
緑が丘中学校：相模原市中央区緑が丘1-28-1
【緑が丘中学校】
C棟 1 F 既存給食配膳室を改修

2. 一般事項

設計図書の適用

設計図書の適用順位は、原則として次のとおりとする。また、下記で選択した各標準仕様書等の「用語の定義」「書面」の文中「署名又は押印された文書」とあるのは、「文書の真正性が確認された文書」と読み替えるものとする。
(1) 質問回答書（(2)から(4)までに対応するもの）
(2) 本特記仕様書
(3) 図面
(4) 公共建築工事及び改修工事標準仕様書（令和7年版） 国土交通省大臣官房官庁営繕部監修
公共建築工事及び改修工事標準仕様書（電気設備工事編）（令和7年版） 国土交通省大臣官房官庁営繕部監修
公共建築工事及び改修工事標準仕様書（機械設備工事編）（令和7年版） 国土交通省大臣官房官庁営繕部監修

疑 義

設計図書の内容に疑義が生じたり、現場の納まり若しくは取り合い等の関係で設計書によることが困難又は不都合な場合が生じたときは、施工前に監督員と協議すること。

施工図等

1 受注者は施工に先立ち、工事に関連する部分の実測を行った上で設計図書との照合を行い、所定の寸法が確保できることを確認する。なお、寸法等の変更を要する箇所が生じた場合には監督員に報告するとともに、施工図、製作図等を作成し監督員の承諾を受けること。
2 製作、発注物品の同等確認等は製作・発注前に必ず監督員の承諾を受けること。
3 施工上の納まり、取合い等の関係で簡易な調整を行う場合は、監督員との協議による。

写 真

修繕着手前の現況写真、各工程写真、完成写真をカラーで提出すること。

発生材の処理等

解体に伴う発生材は、関係法令に従い、受注者の責任において場外処分を行うこと。また、「廃棄物の処理及び清掃に関する法律（昭和45年法律第137号）」において定める産業廃棄物管理表（紙マニフェスト）または電子マニフェストにより管理するものとする。産業廃棄物管理表（紙マニフェスト）で管理した場合は、A票及びE票が送付され次第、その写しを監督員に提出する。電子マニフェストで管理した場合は、運搬終了報告、処分終了報告、最終処分終了報告の通知が届き次第、その写しを監督員に提出する。

材 料

特記なき使用材料は全て新品とし、出荷証明書及び材料の品質、性能等の証明となる資料等を監督員に提出すること。
JIS又はJASマーク表示のある材料又は規格、基準等の規格証明書が添付された材料を使用すること。
F☆☆☆☆材を使用すること。
設計図書に定められた材料の見本を提出又は提示し、材料、仕上げの程度及び色合い等について、あらかじめ監督員の指示又は承諾を受けること。

材料検査

受注者は材料の現場搬入の際、使用材料が設計図書に定められた仕様と適合することを確認すること。

化学物質の濃度測定

空気中含まれるホルムアルデヒド、トルエン、キシレン、エチルベンゼン、ステレン、パラジクロロベンゼンの濃度測定を実施し、報告書により結果を監督員に報告する。試料採取方法は、吸引方式（アクティブ法）とし、1箇所当りの試料は2採取試料を同時採取する。また、分析は厚生労働省「室内空气中化学物質の室内濃度指針値及び標準的測定方法について」に準ずる。
測定時期： 施工前 測定時期： 完成時
測定対象室： 【緑が丘中学校】給食配膳室 測定対象室： 【緑が丘中学校】給食配膳室
測定箇所数： 1箇所 測定箇所数： 1箇所

養 生

修繕範囲及び既存部分には、塗粉塵等の飛散防止及び破損防止のための養生を適切に行い、破損させた場合は監督員に報告のうえ受注者の負担において現況復旧すること。

施工管理

施工に携わる下請負人に関係図書及び監督員の指示を受けた内容を周知徹底すること。

工程管理

工程に関しては、学校関係者及び監督員と十分調整を行い施工すること。

3. そ の 他

施工時間

施工時間は、原則8:30～17:00までとし、詳細については、学校関係者及び監督員と協議すること。

仮 設

内外部における仮囲い位置、資材置き場、工事車両駐車位置等については事前に仮設計画図を作成し、学校関係者及び監督員と調整を行うこと。
特に避難経路等の妨げにならないよう配慮すること。

安全配慮

学校敷地を車両が出入りするとき又は学校敷地内を車両が通行する場合は、次の事項を厳守し、児童の安全対策を十分に行うこと。
(1) 学校敷地内は最徐行すること。
(2) 原則、生徒の登下校時及び休み時間は通行しないこと。やむを得ず通行する場合は、受注者（現場代理人等）の了解を得ること。
(3) 渡り廊下を通過する前には必ず一時停止し、前後左右の安全確認を行うこと。
(4) 同乗者がいる場合は、1人が車両から降りて先導すること。
(5) 同乗者がいない場合は、事前に学校内にいる人（現場代理人等）に連絡を入れ先導してもらうか、ハザードランプを点灯させて最徐行すること。
(6) 駐車スペースからの発進時は、車両周辺の前後左右の安全確認を行うこと。

注意事項

1 修繕に伴う第三者への損害については、受注者の責任において補償すること。
2 危険物は現場に放置しないこと。

材料 (7.1.3)
下地調整

屋内で使用する塗料のホルムアルデヒド放散量（JIS等の材料規格において放散量が規定されている場合） ※F☆☆☆☆ ・（ ）

下地面の種類	下地調整の種類別	下地面の種類	下地調整の種類別
○木部	・RA種 ※RB種 ・RC種	・コンクリート、モルタル、プラスター面	・RA種 ※RB種 ・RC種
○木部（不透明塗料塗り）	・RA種 ※RB種 ・RC種		
○せっこうボード面及びその他のボード面	・RA種 ※RB種 ・RC種		

素地ごしらえ

○木部
○木部（不透明塗料塗り）
○せっこうボード面及びその他のボード面 継目処理工法
・A種 ※B種
※A種 ・B種
※A種 ・B種

塗装

・つや有合成樹脂エマルジョンペイント塗り（EP-G） クリアラッカー塗り（CL）

塗装面の種類	工程の種類別		塗装面の種類		
	塗替え	新規		塗替え	新規
○コンクリート面等	※B種 ・（ ）	・A種 ※B種	○屋内木部	※B種 ・（ ）	※B種 ・（ ）
	※B種 ・（ ）	※A種 ・（ ）			

事前調査等

石綿含有建材除去後の仕上げ工事 ※図示 ・（ ）
石綿含有建材の調査
石綿含有建材の事前調査 ○行う ・行わない
大気汚染防止法に基づき、当該工事の受注者は当該工事が特定工事（特定粉塵排出等作業を伴う建設工事をいう）に該当するか否かの調査を行い、その結果や届出事項等を発注者に書面で説明する。
また、上記結果等を工事場所に掲示するものとする。
受注者は石綿含有建材の有無にかかわらず、以下の規模要件のいずれかに該当する場合は、事前調査結果を石綿事前調査結果報告システムにて報告すること。
(1) 躯体部分の延べ床面積が80平方メートル以上の建築物の解体工事 (2) 請負代金が税込100万円以上の特定の工作物の解体工事
(3) 請負代金が税込100万円以上の建築物の改修工事
【石綿事前調査結果報告システム】 <https://www.ishiwata-houkoku.mhlw.go.jp/>
調査範囲 ・図示 ○（工事範囲内）
貸与資料（アスベスト分析結果報告書）
石綿含有の有無
石綿含有吹付材除去工事(Ⅱ'Ⅰ1 届出対象特定工事) ・有 ○無
石綿含有保温材等(Ⅱ'Ⅰ2 届出対象特定工事) ・有 ○無
石綿含有成形板除去工事(Ⅱ'Ⅰ3) ・有 ○無
石綿含有仕上げ塗材等 ・有 ○無
表示及び掲示
「建築物等の解体等の作業を行うに当たっての石綿ばく露防止対策の実施内容の掲示について」（平成17年8月2日 厚生労働省通知 起案発第0802001号）、
「大気環境中への石綿（アスベスト）の飛散防止対策の徹底と実施内容の掲示について」（平成17年8月19日厚生労働省通知起案発第050809002号）に基づき、実施内容を見やすい場所に掲示すること。

作業計画書の提出
及び撤去作業


特定建築材料(Ⅱ'Ⅰ1、Ⅱ'Ⅰ2、Ⅱ'Ⅰ3及び石綿含有仕上げ塗材)の除去にあたり、作業開始前に特定建築材料作業計画書を提出すること
撤去到際は、法令を遵守し、作業計画に基づき各々のレベルに則した方法で適切に行うこと

作業完了後の報告

特定建築材料の除去作業完了後の報告
大気汚染防止法18条23第1項に基づき除去作業完了後、速やかに作業結果報告書を発注者へ提出すること。

原図サイズ＝A2

 SAGAMIHARA 相模原市		工事名称 市立緑が丘中学校給食配膳室修繕		課 長	担当課長			担 当	縮尺	図面名称 特記仕様書	図面番号 01 A
									設計年月日 2026.08		

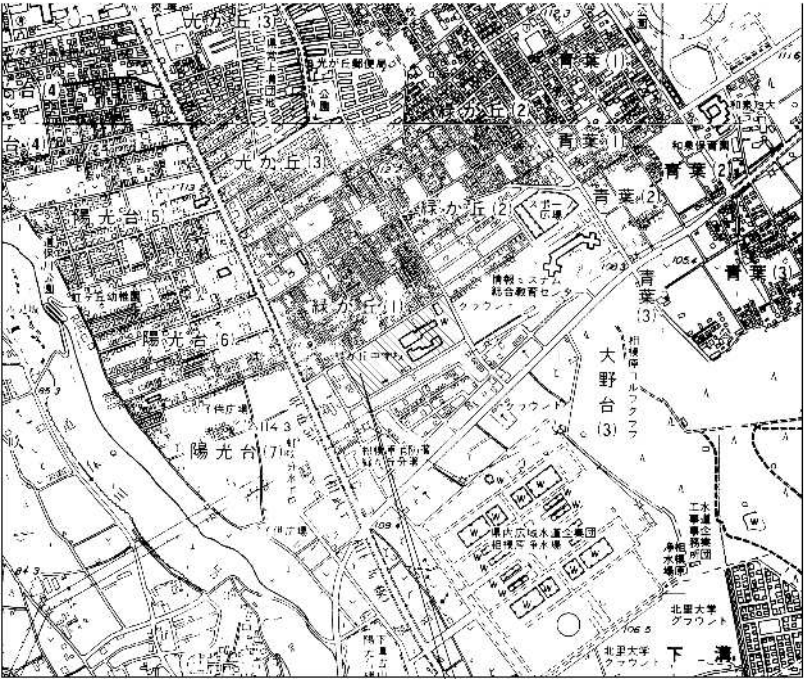


所在地：市立緑が丘中学校
相模原市中央区緑が丘1-28-1

施 工 場 所	緑が丘中学校
所 在 地	相模原市中央区緑ヶ丘 1－2 8－1
用 途 地 域	第1種低層住居専用地域
建ぺい・容積率	建ぺい率 50% 容積率 100%
地 域	準防火地域
日 影 規 制	高さ7mを超える建築物 3時間 2時間

凡 例

- 改修箇所
- 仮囲い（ガードフェンス H=1.8m）
- 工事搬入路
- 工事車両動線

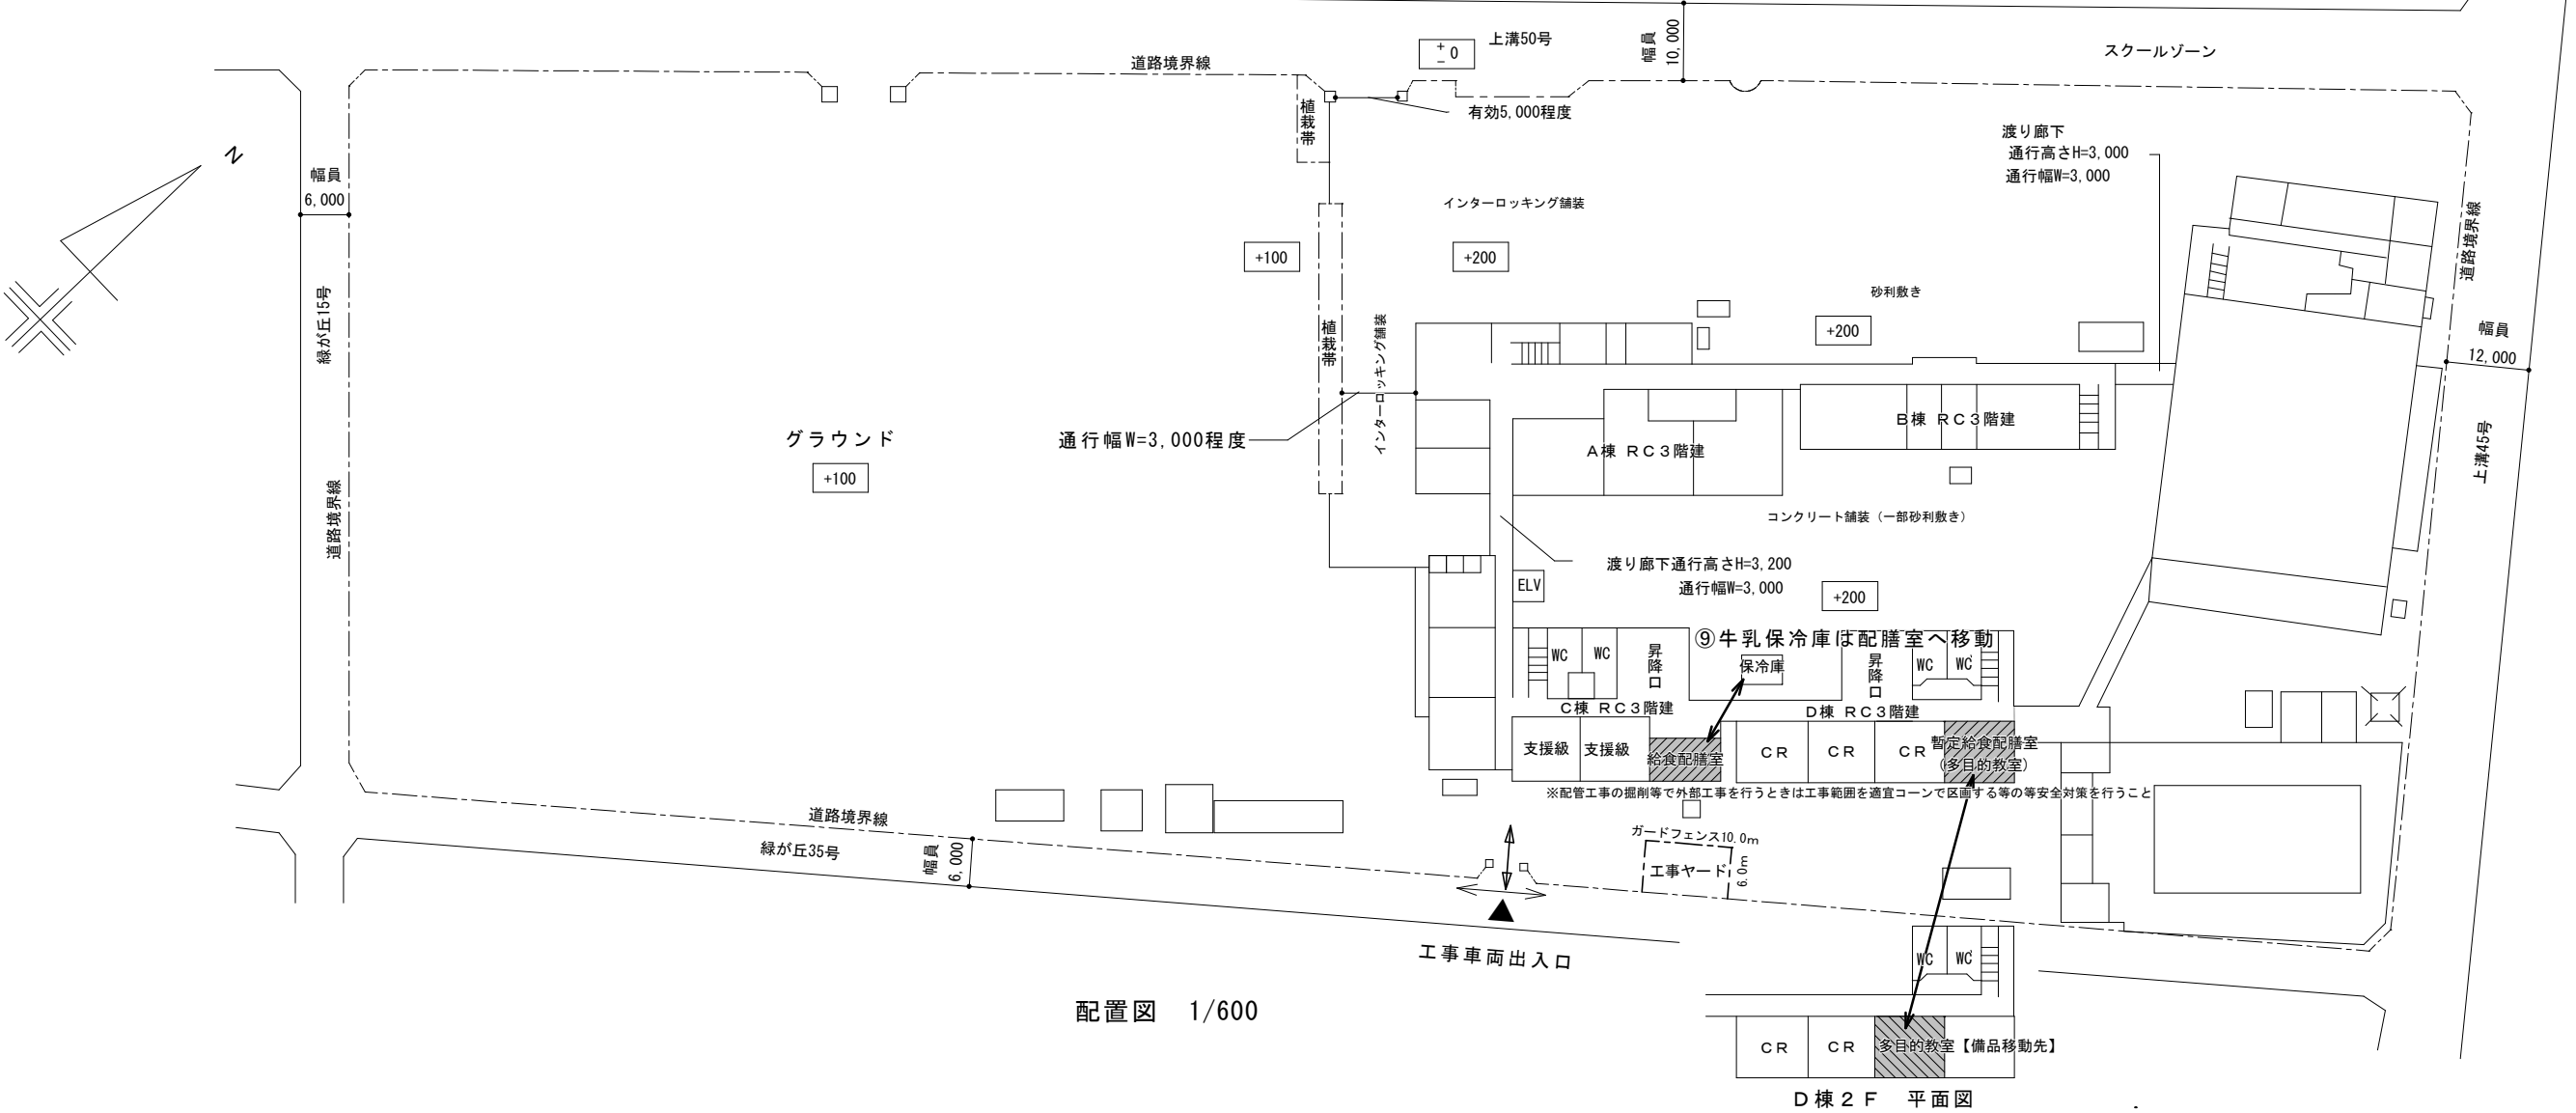


配置図 1/600



D棟2F 平面図

原図サイズ＝A 2






既存 平面詳細図 1/60

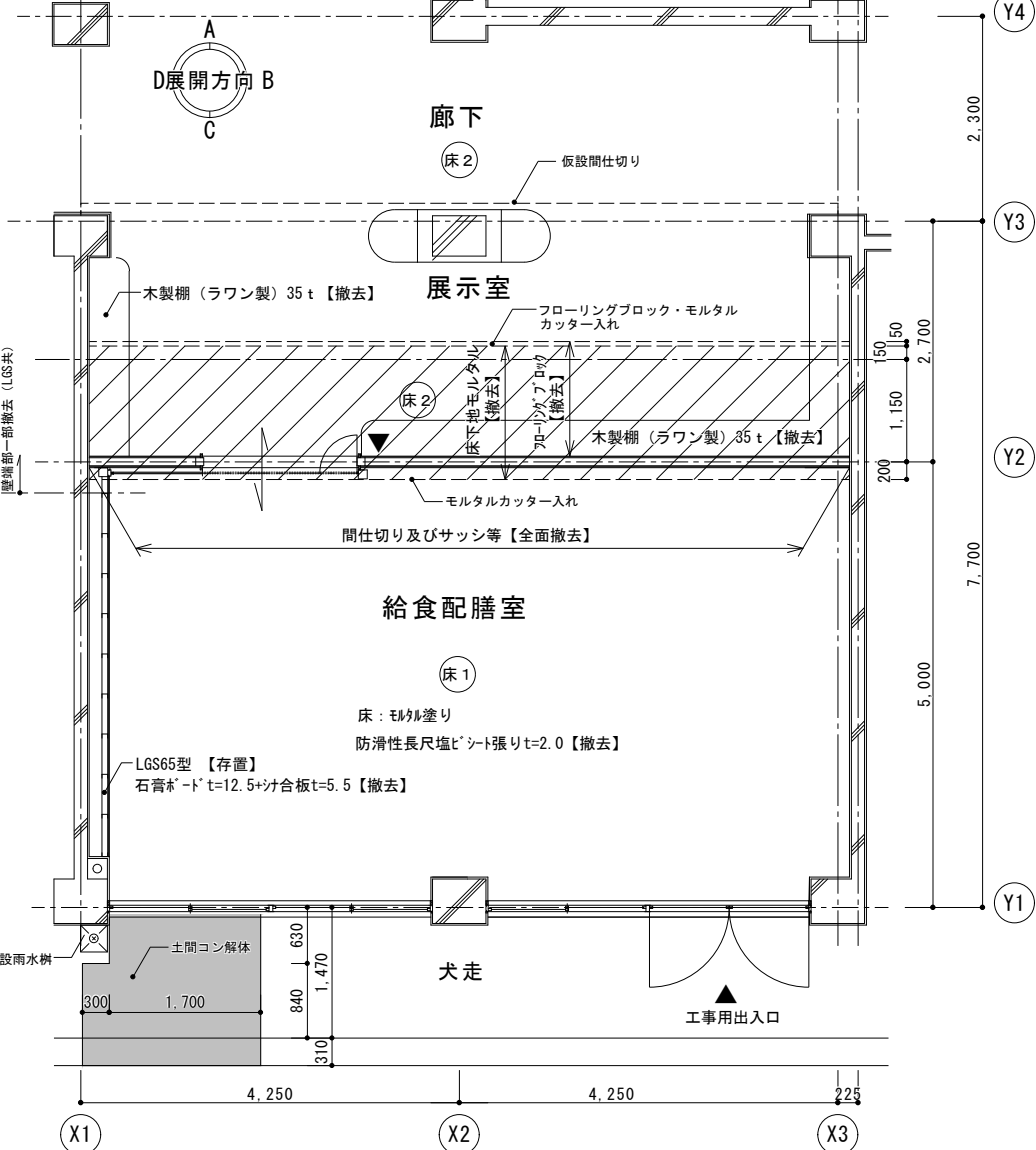

既存 展開図 1/60

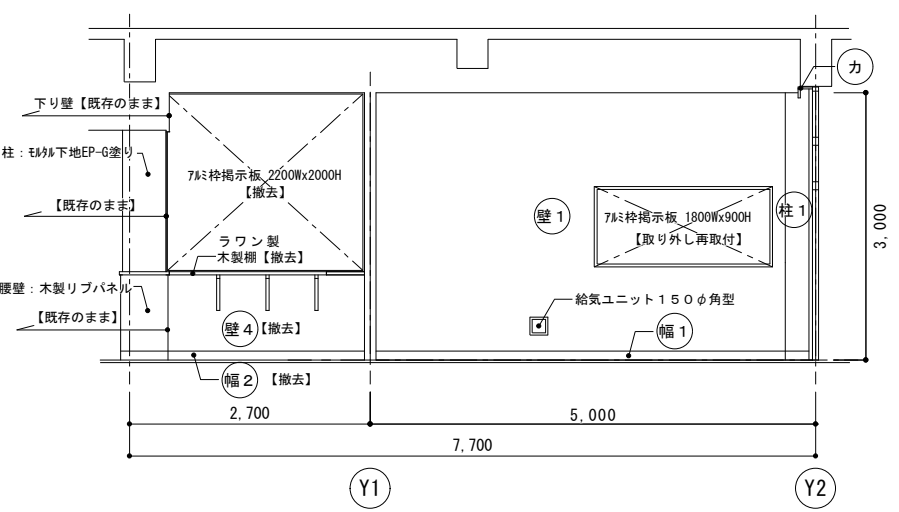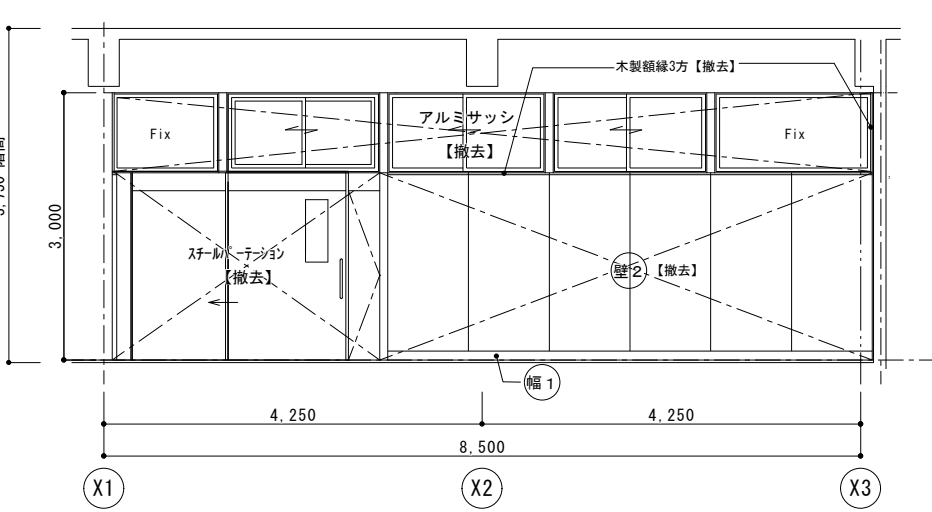

既存 天井伏せ図 1/80

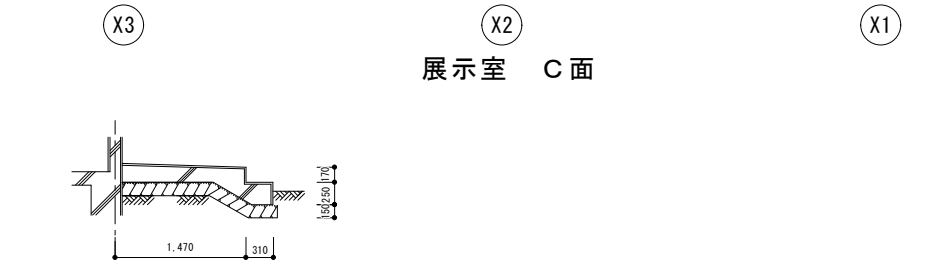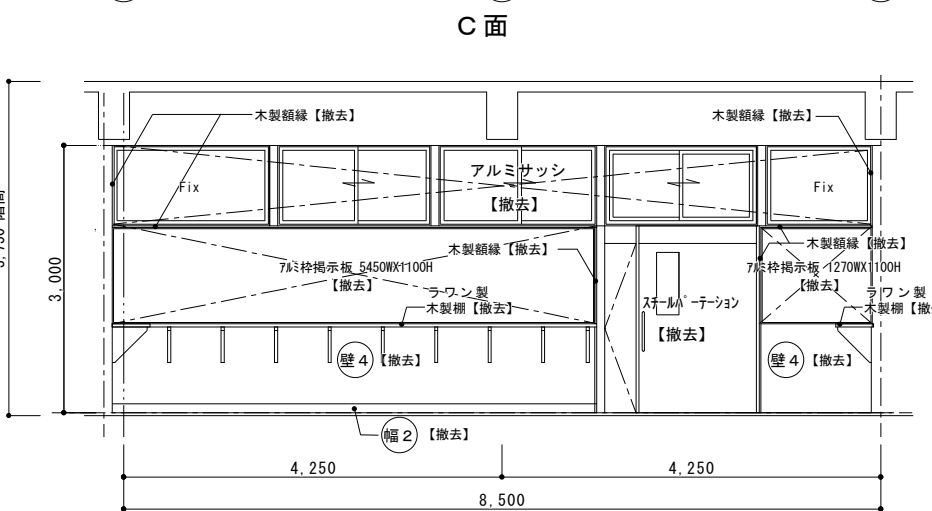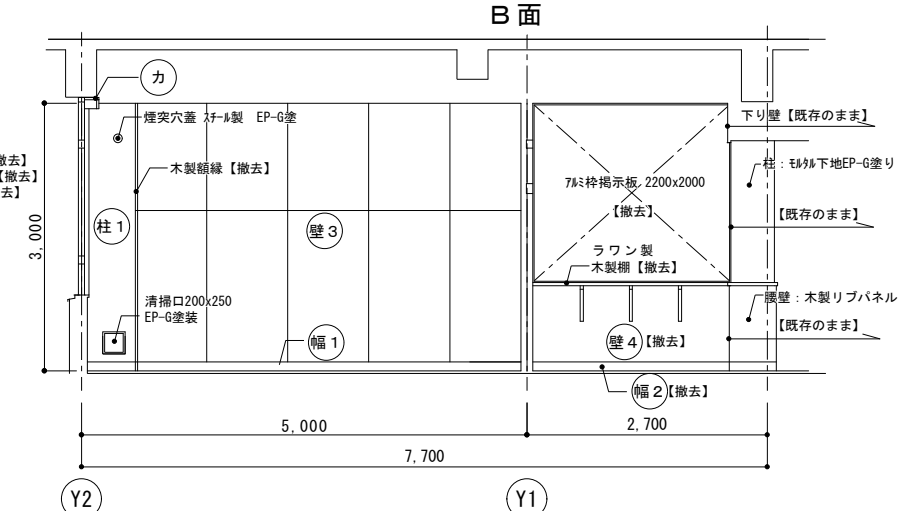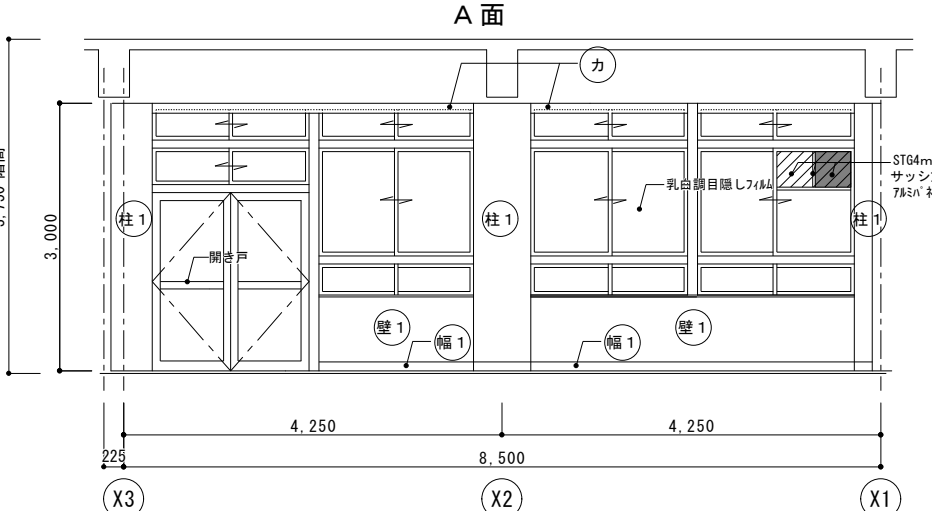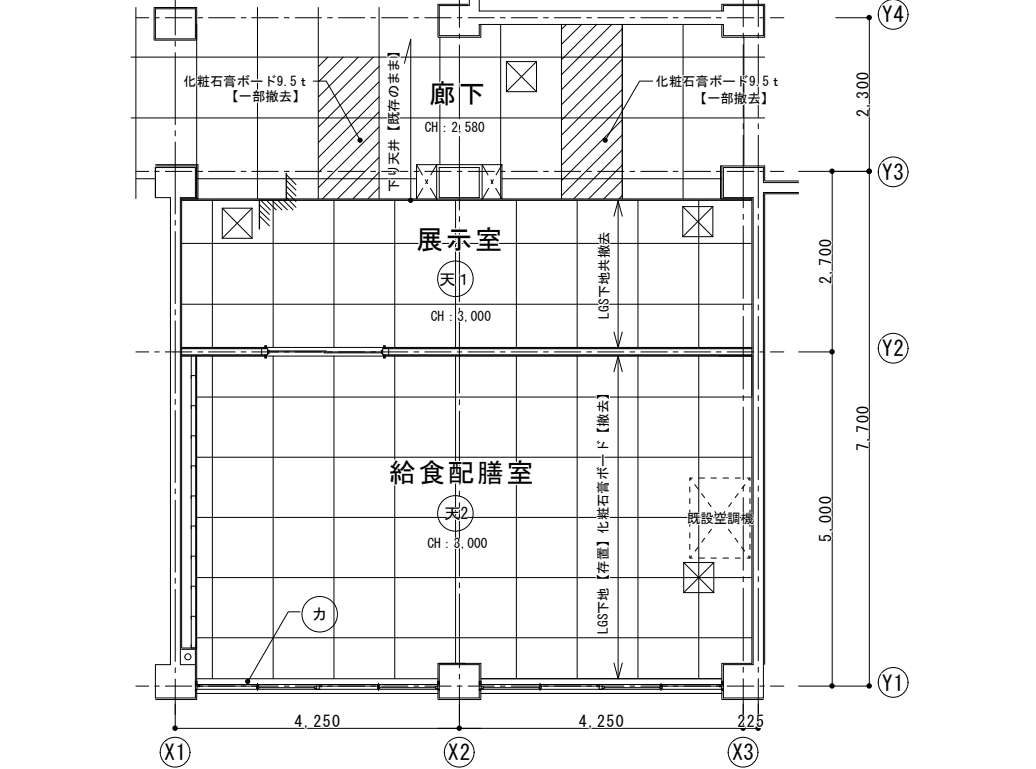

犬走 断面詳細図 1/50




給食配膳室・展示室・廊下 仕上げ表				
天1	下地	LGS下地 19型@300		【下地共撤去】
天2	仕上	化粧石膏ボード 9.5t 塩ビ製廻り縁		【既存のまま】
カ	下地	LGS下地 19型@300		【撤去】
カ	仕上	化粧石膏ボード 9.5t 塩ビ製廻り縁		【既存のまま】
カ	カテンボード	ラワン材 EP-G塗装		【既存のまま】
カ	天井点検口	450口		【撤去】
壁1	下地	モルタル金ゴテ EP-G塗り		【既存のまま】
壁2	下地	LGS下地 90型@300 石膏ボード12.5t		【下地共撤去】
壁3	仕上	シナ合板5.5t 目透かし張り EP-G塗装		【既存のまま】
壁4	下地	LGS下地 65型@300 【LGSは存置】		【撤去】
壁4	仕上	石膏ボード12.5t シナ合板5.5t 目透かし張り EP-G塗装		【撤去】
柱1	下地	木製脚縁		【撤去】
柱1	仕上	木製リブボード OSCL塗装		【撤去】
柱1	下地	モルタル金ゴテ EP-G塗り		【既存のまま】
柱1	仕上	モルタル金ゴテ EP-G塗り		【撤去】
床1	下地	モルタル塗り		【既存のまま】
床2	仕上	防滑性長尺塩ビシート2.0t H22年改修 アスベスト無		【撤去】
床2	下地	モルタル塗り		【一部撤去】
床2	仕上	フローリングブロック		【一部撤去】
幅1	幅木	ビニル巾木 H22年改修 アスベスト無		【撤去】
幅2	幅木	木製巾木 H100		【撤去】
▼		壁突き出しサイン		【撤去】


原図サイズ=A2




改修 平面詳細図 1/60

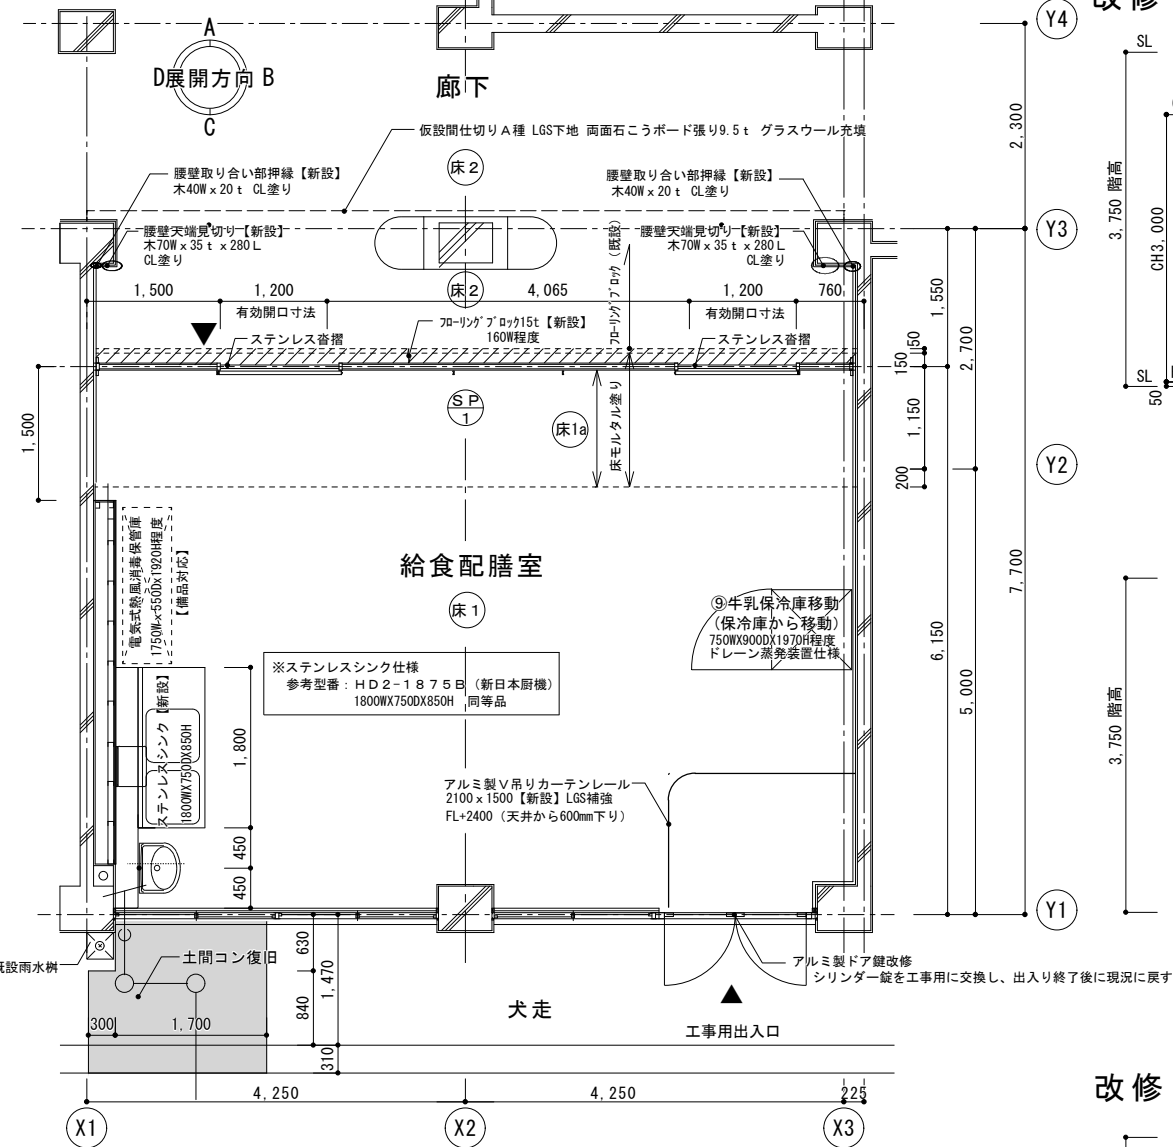


改修 天井伏せ図 1/80

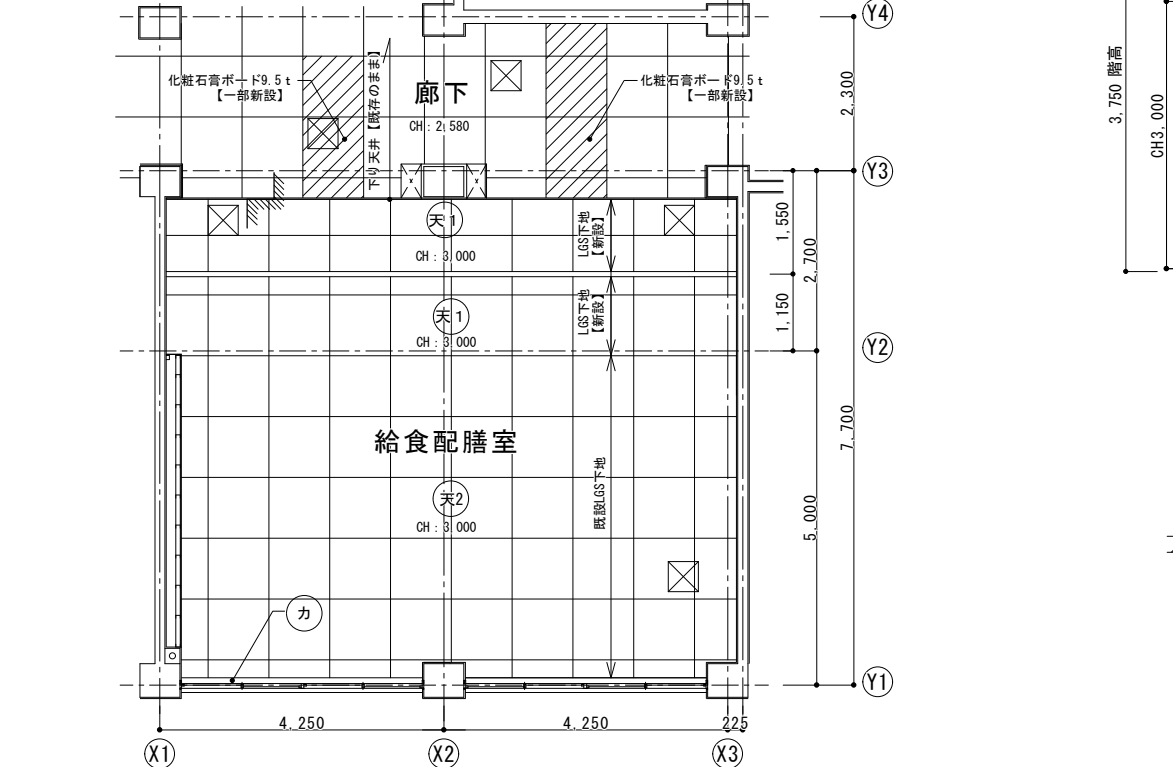



改修 給食配膳室 展開図 1/60

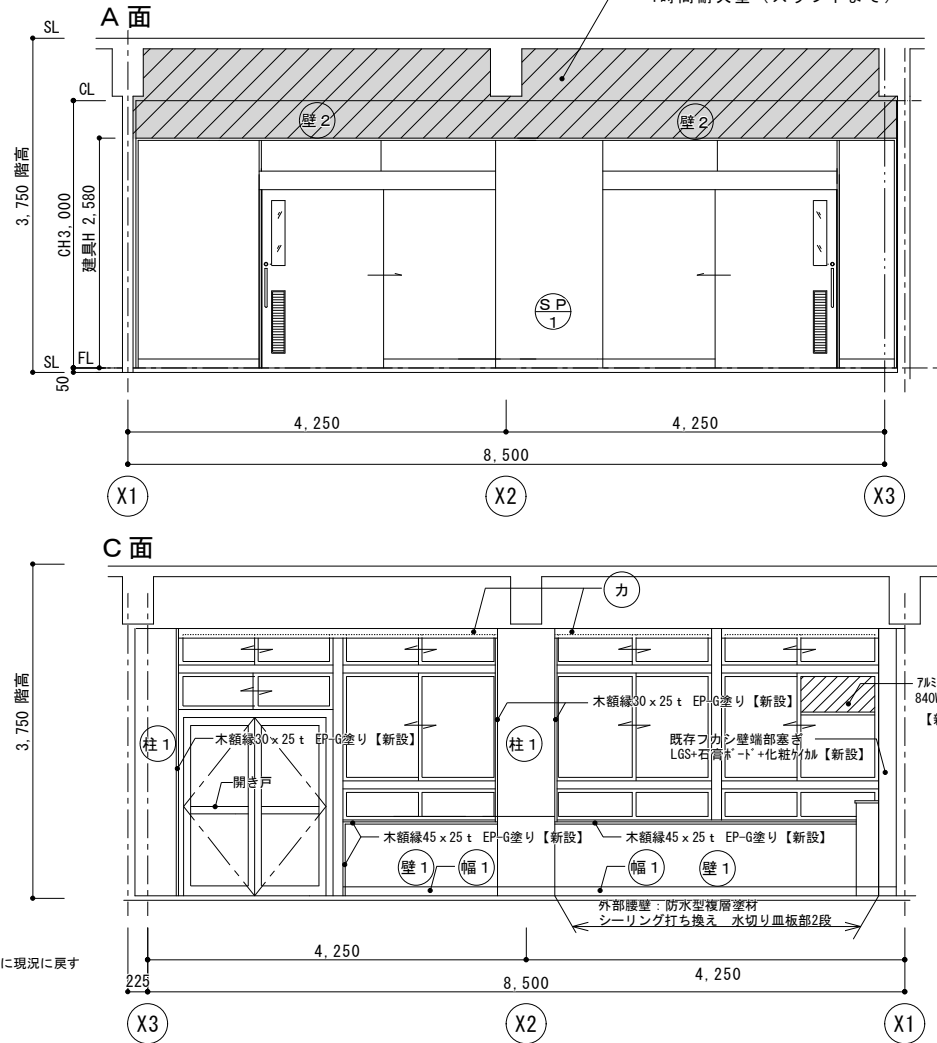

改修 廊下 展開図

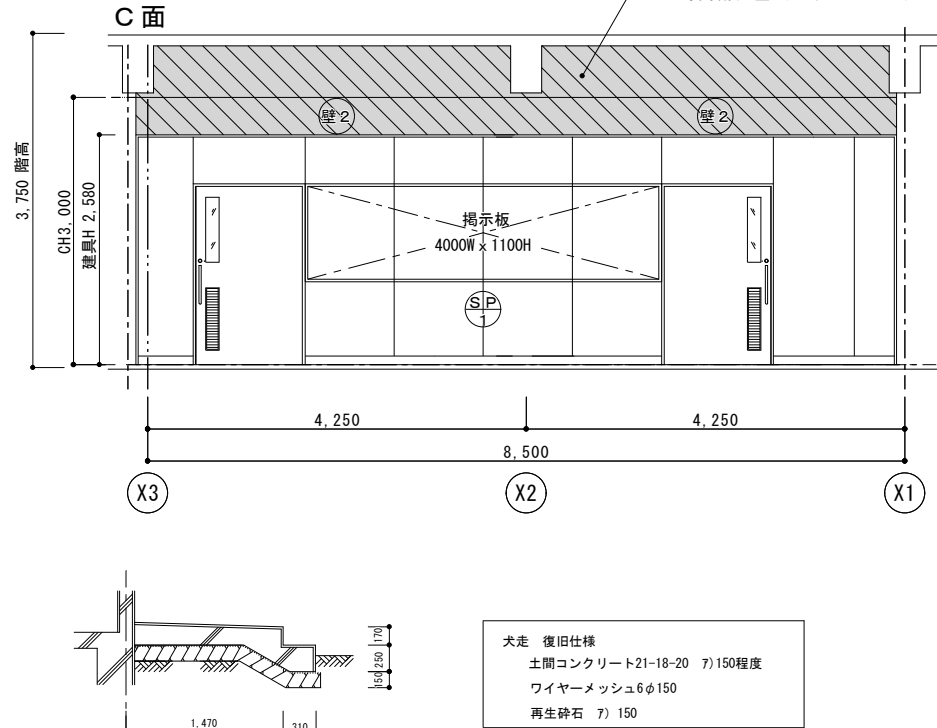

犬走 断面詳細図 1/50

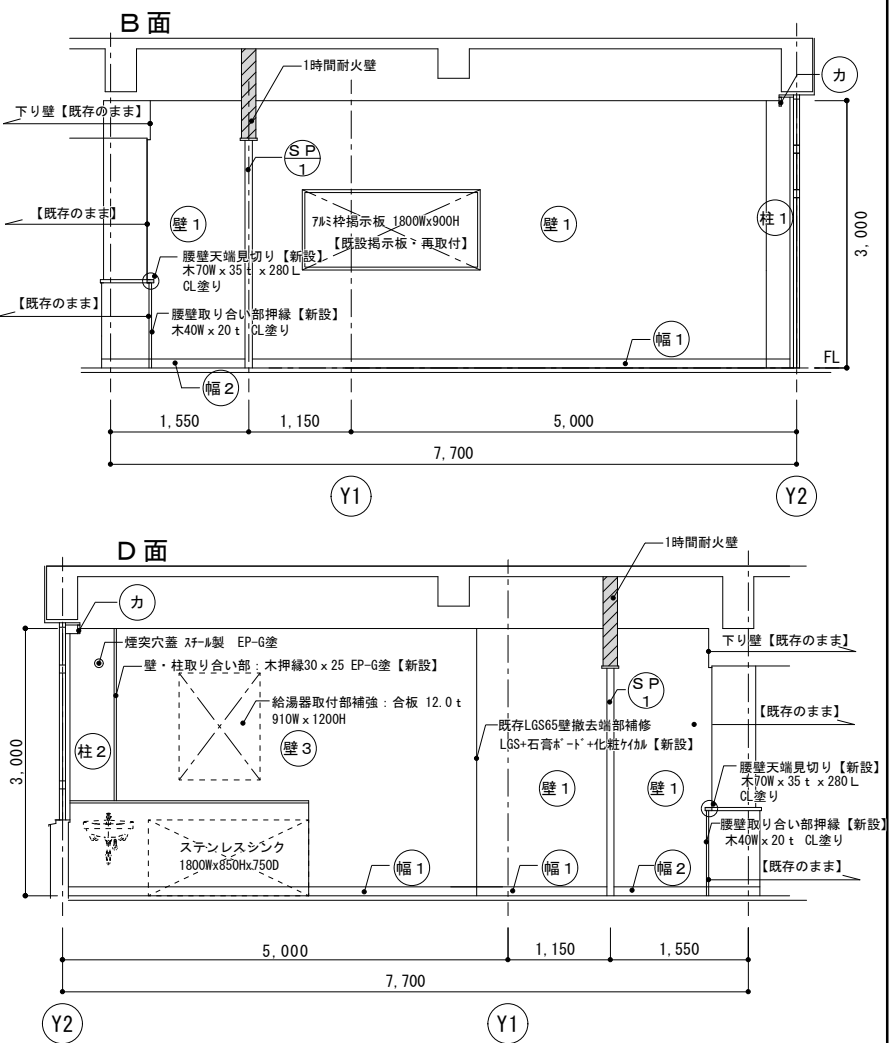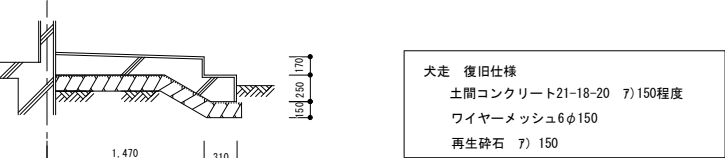


給食配膳室・廊下 仕上げ表				
①	下地	LGS下地 19型@300	【新設】	
②	仕上	化粧石膏ボード 9.5t 塩ビ製廻り縁	【新設】	
③	下地	LGS下地 19型@300	【既存】	
④	仕上	化粧石膏ボード 9.5t 塩ビ製廻り縁	【新設】	
⑤	カチンボックス	下地 ラワン材 EP-G塗り	【塗り替え】	
⑥	仕上	下地調整の上 EP-G塗り	【新設】	
⑦	天井点検口	450口	【新設】	
⑧	下地	下地調整の上 カチオン系下地調整材C-1	【既存面補修】	
⑨	仕上	石膏ボード 12.5t貼り (GL工法) + 化粧ケイカル板 6.0t貼り	【新設】	
⑩	下地	LGS 100型@450 強化石膏ボード 12.5tx2 両面貼り 【1時間耐火壁】	【新設】	
⑪	仕上	化粧ケイカル板6.0t貼り	【新設】	
⑫	下地	LGS下地 65型@300	【既存】	
⑬	仕上	石膏ボード 12.5t貼り + 化粧ケイカル板 6.0t貼り	【新設】	
⑭	下地	下地調整の上 カチオン系下地調整材C-1	【既存面補修】	
⑮	仕上	石膏ボード12.5t貼り (GL工法) + 化粧ケイカル板6.0t貼り	【新設】	
⑯	下地	モルタル塗り	【既存のまま】	
⑰	仕上	下地調整の上EP-G塗り	【新設】	
⑱	下地	下地調整の上	【既存面補修】	
⑲	仕上	超防汚性ビニル床シート2.0t	【新設】	
⑳	下地	モルタル塗り 48t程度	【既存のまま】	
㉑	仕上	超防汚性ビニル床シート2.0t	【新設】	
㉒	下地	床モルタル塗り 35t程度	【既存】	
㉓	仕上	70-リングブロック	【既存】	
㉔	幅木	ビニル巾木100H	【新設】	
㉕	幅木	木製巾木100H x 25	【新設】	
㉖	幅木	EP-G塗り	【新設】	
㉗	壁突き出しサイン		【新設】	

原図サイズ=A 2




符 号		S P - 1										1F					2F					3F					4F					RF					合計	
												-					-					-					-					-					-					-	
形 状		【新 設】 有効開口寸法 8,540	
位 置		1F：給食配膳室	
形 式	見 込	学校用スチールパネーション 外付けドアタイプ										80	
硝 子	仕 上	STG4 シーリング留め										仕様図参照	
金 物		SUS引手棒、シリンダー錠、サムターン 戸当たり 自閉機構式ハンガー（ストップ付） SUS沓摺 揭示板共 シリンダー錠は既存マスターキー合わせ 個別キーは共通とする	
備 考	
符 号		スチールパネーション仕様図										ガラス凡例										スチールパネーション詳細図										1/10	
形 状		・パネル 垂鉛メッキ銅板 石膏ボード12.5 ・骨材 垂鉛メッキ銅板 ・吊り戸 芯材 スチールパネーション 仕上 70.5垂鉛メッキ銅板(焼付塗装)両面 切窓 7ミリ押出型材 ガラス 7ミリ押出型材 ・沓摺 ステンレス										STG：学校用強化ガラス FTG：強化型板ガラス PWG：網入りリトメイガラス FWG：網入り型板ガラス SG：フロートガラス FG：型板ガラス AP：アルミパネール	
位 置	
形 式	見 込	
硝 子	仕 上	
金 物	
備 考	
給食配膳室 手洗いライニング		1/20										突出しタイプ（スイングタイプ）※ 室名については施工前に監督員に確認をする事。										1/5	
既設LGS 65型 石膏ボード12.5 t +化粧ケイカル6t ライニング甲板 構造用合板（針葉樹）12t の上 人工大理石 t 15 軽量鉄骨壁下地 65型 @450 構造用合板（針葉樹） t12+24 の上 メラミン化粧板 t 3.0 ビニル巾木 H=100 FL シリーング（甲板廻り） SR-1（防カビタイプ）		フレーム：アルミ型材 スプリングスイング160°可動式 本体：ポリカーボネイト成形品 表示基板：樹脂板 t1 表示方法：シルクスクリーン印刷 ※スイング可能角度 160° ※取付ビス位置 フレーム：アルミ型材 スイング式（スプリング可動） スチールキャップ t1.2 焼付塗装 表示基板：樹脂板 t1 シルクスクリーン印刷 本体：ポリカーボネイト成形品 給食配膳室 ※詳細寸法はメーカー仕様による										有効開口高さ 2,000										有効開口高さ 2,000										有効開口高さ									

【既存給食配膳室の備品配置図】

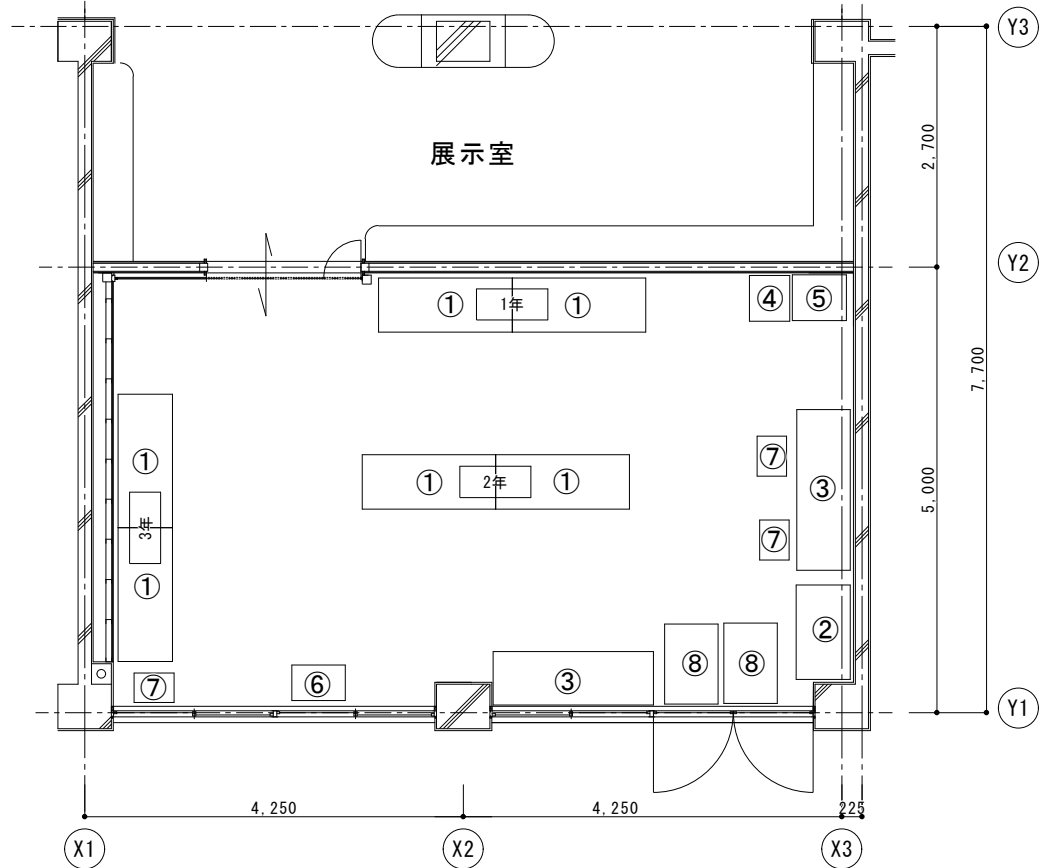

既存給食配膳室 1/60

【既存給食配膳室改修時のデリバリー対応期間】

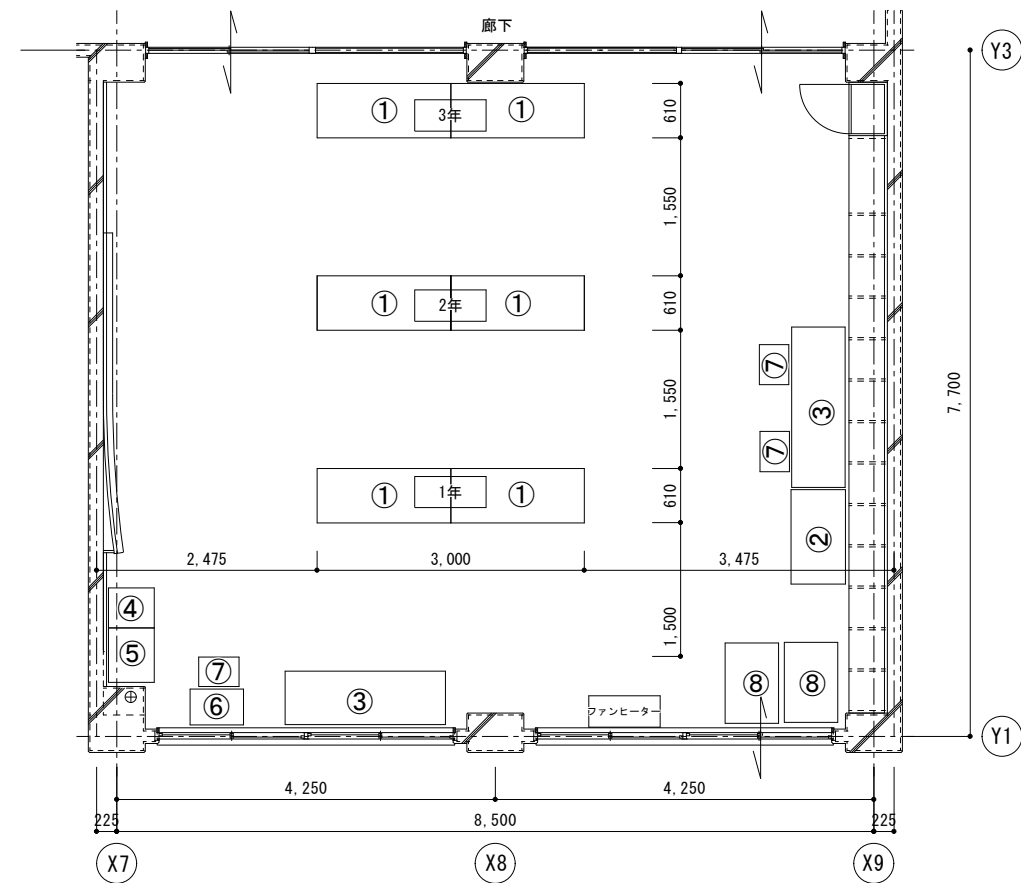

暫定給食配膳室（多目的室） 1/60

※備品の移動はデリバリ給食の運営に支障がない午後や休日に行うものとする



名 称	① ステンレス製棚 6台
改修内容	既設配膳室 ⇒ 暫定給食配膳室へ移動
大きさ	1500W×610D×1580H
備 考	



名 称	② ステンレス製棚 1台
改修内容	既設配膳室 ⇒ 暫定給食配膳室へ移動
大きさ	1,060W×610W×1,580H
備 考	



名 称	③ 折りたたみ式机 2台
改修内容	既設配膳室 ⇒ 暫定給食配膳室へ移動
大きさ	1,800W×600D×700H
備 考	



名 称	④ スチール製掃除用具入れ 1台
改修内容	既設配膳室 ⇒ 暫定給食配膳室へ移動
大きさ	450W×515D×1,790H
備 考	



名 称	⑤ スチール製ロッカー 1台
改修内容	既設配膳室 ⇒ 暫定給食配膳室へ移動
大きさ	610W×515D×1,790H
備 考	



名 称	⑥ スチール製学習机 1台
改修内容	既設配膳室 ⇒ 暫定給食配膳室へ移動
大きさ	600W×400D×730H
備 考	



名 称	⑦ 折りたたみ式スチール椅子 3脚
改修内容	既設配膳室 ⇒ 暫定給食配膳室へ移動
大きさ	450W×430D×780H
備 考	



名 称	⑧ 折りたたみ式台車 2台
改修内容	既設配膳室 ⇒ 暫定給食配膳室へ移動
大きさ	600W×900D×730H
備 考	



SAGAMIHARA
相模原市



工事名称
市立緑が丘中学校給食配膳室修繕


課 長	担当課長	担 当

縮尺
図 示
設計年月日
2026.08

図面名称
原図サイズ＝A 2
既存給食配膳室 ⇒ 暫定給食配膳室
備品移動リスト (多目的教室)


図面番号
06
A

【既存給食配膳室改修時のデリバリー対応期間】

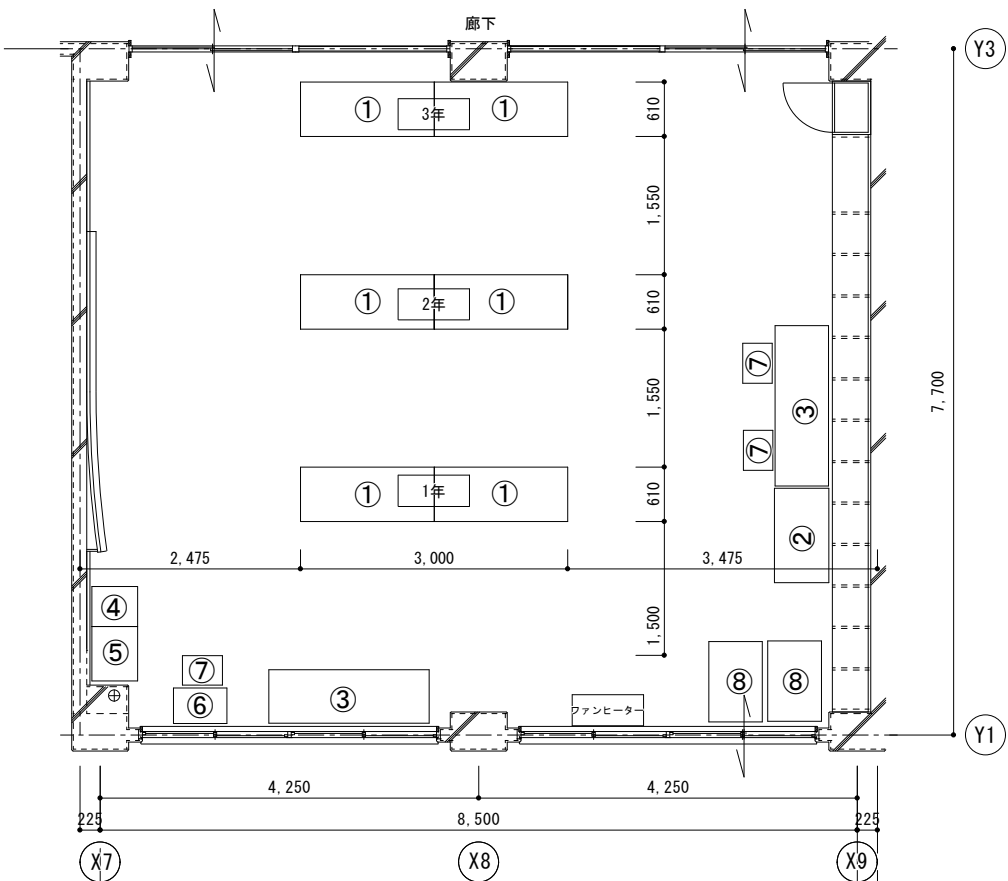

暫定給食配膳室（多目的室） 1/60

【改修後給食配膳室でのデリバリー対応期間】

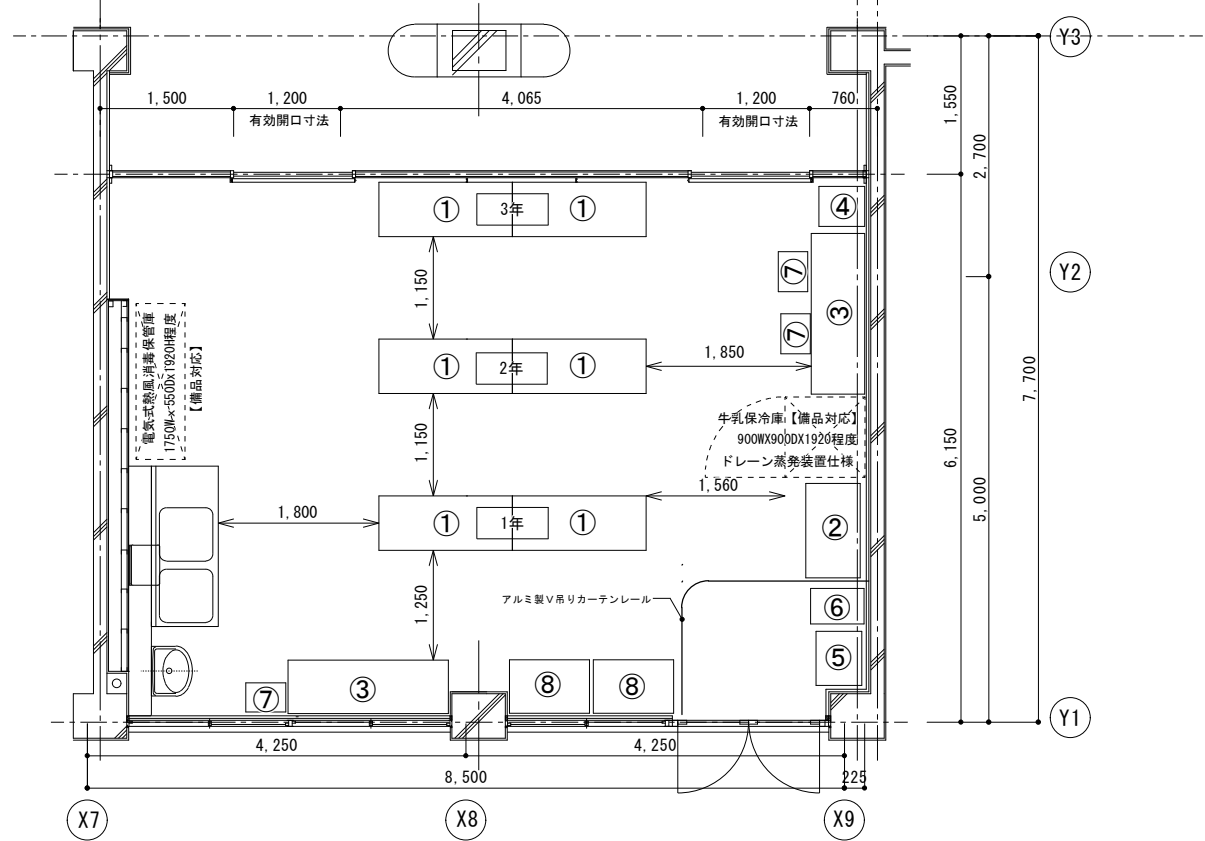

改修給食配膳室 1/60

※備品の移動はデリバリ給食の運営に支障がない午後や休日に行うものとする



名 称	① ステンレス製棚 6台
改修内容	暫定給食配膳室 ⇒ 改修配膳室へ移動
大きさ	1500W×610D×1580H
備 考	



名 称	② ステンレス製棚 1台
改修内容	暫定給食配膳室 ⇒ 改修配膳室へ移動
大きさ	1,060W×610W×1,580H
備 考	



名 称	③ 折りたたみ式机 2台
改修内容	暫定給食配膳室 ⇒ 改修配膳室へ移動
大きさ	1,800W×600D×700H
備 考	



名 称	④ スチール製掃除用具入れ 1台
改修内容	暫定給食配膳室 ⇒ 改修配膳室へ移動
大きさ	450W×515D×1,790H
備 考	



名 称	⑤ スチール製ロッカー 1台
改修内容	暫定給食配膳室 ⇒ 改修配膳室へ移動
大きさ	610W×515D×1,790H
備 考	



名 称	⑥ スチール製学習机
改修内容	暫定給食配膳室 ⇒ 改修配膳室へ移動
大きさ	600W×400D×730H
備 考	



名 称	⑦ 折りたたみ式スチール椅子 3脚
改修内容	暫定給食配膳室 ⇒ 改修配膳室へ移動
大きさ	450W×430D×780H
備 考	



名 称	⑧ 折りたたみ式台車 2台
改修内容	暫定給食配膳室 ⇒ 改修配膳室へ移動
大きさ	600W×900D×730H
備 考	



名 称	⑨ 牛乳保冷库
改修内容	保冷库 ⇒ 改修配膳室へ移動
大きさ	750W×900D×1970H
備 考	※図面A-02・04参照



SAGAMIHARA
相模原市




工事名称
市立緑が丘中学校給食配膳室修繕

課 長	担当課長	担 当


縮尺
—
設計年月日
2026.08

図面名称
暫定給食配膳室 ⇒ 改修給食配膳室
(多目的教室)
原図サイズ＝A 2
備品移動リスト

図面番号
07
A

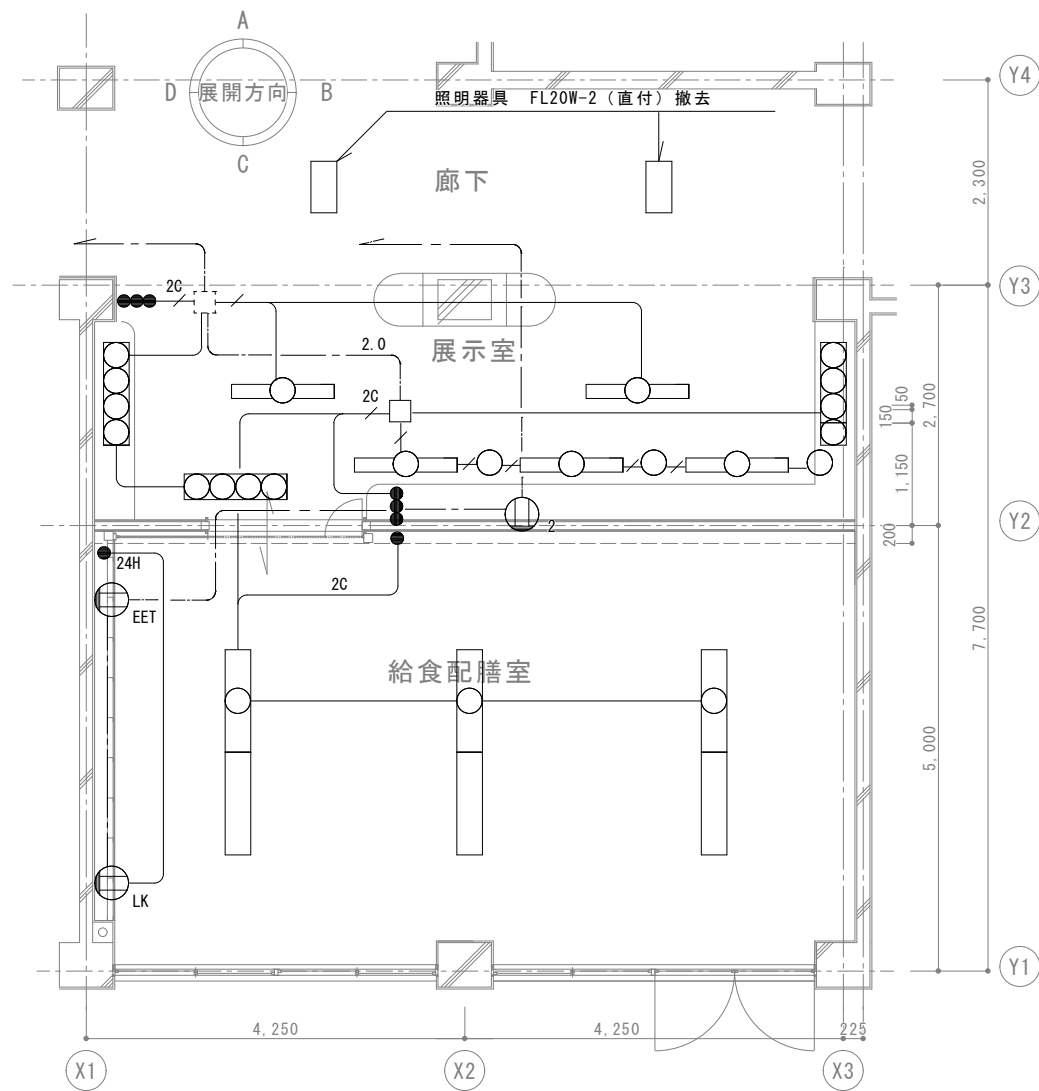

平面詳細図（既存） 1/60

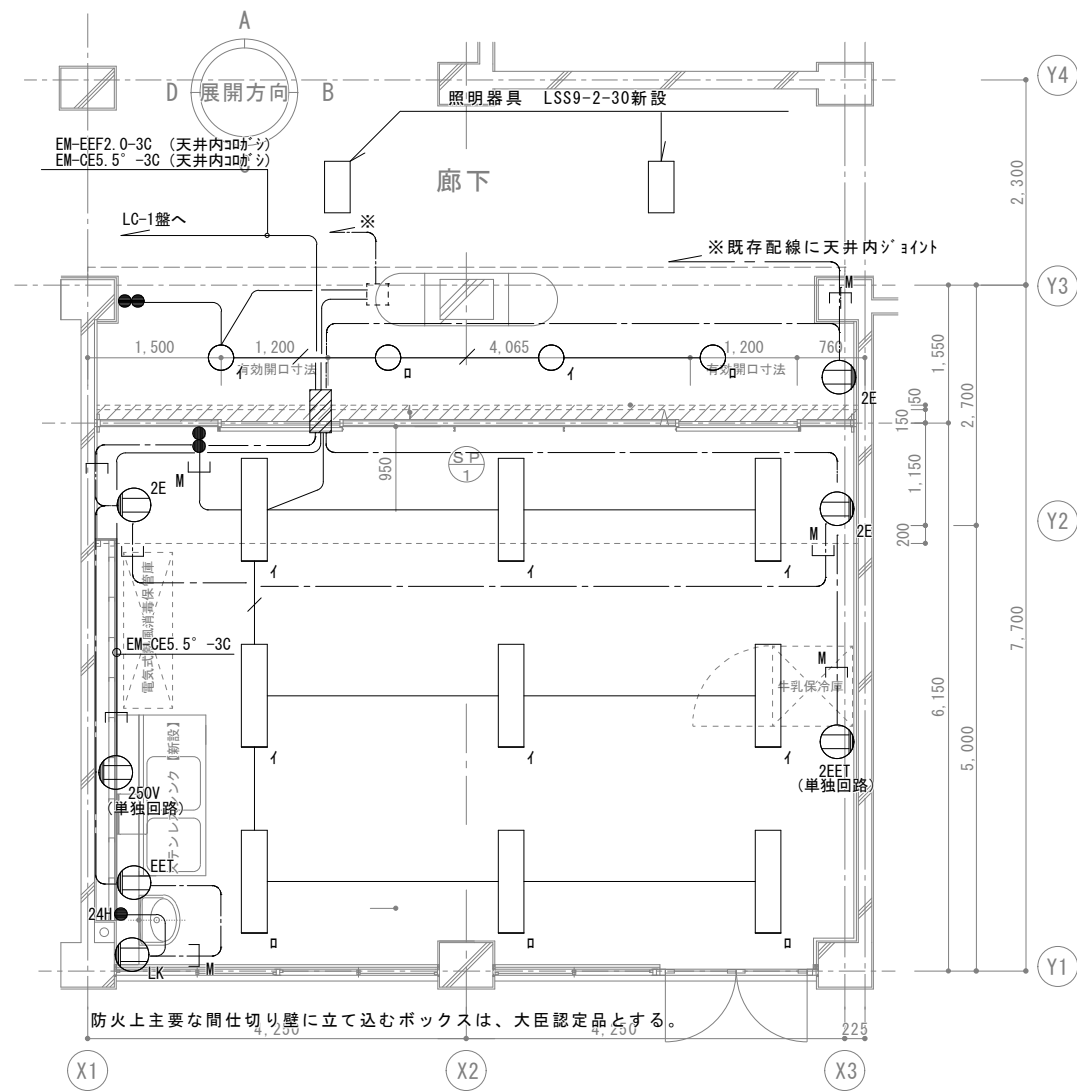

平面詳細図（新設） 1/60

凡 例		
記 号	名 称	備 考
○	ユニバーサルダウンライト	埋込
○○○○	ユニバーサルダウンライト×4	埋込
□○	照明器具 FL40W-1	埋込
□○	照明器具 FL40W-2	直付
●	スイッチ 1P15A片切	
●●●	スイッチ 1P15A片切×3	
● 24H	スイッチ 1P15A片切	24H換気用
○ ₂	コンセント 2P15A×2	
○ _{LK}	コンセント 2P15A×1	抜け止め
○ _{EET}	コンセント 2P15A×1	接地極・接地端子付き
□	アウトレットボックス	

特記なき配管配線は下記とする	
記 号	名 称
— 2C	VVF 1.6-2C ×1
— 2C	VVF 1.6-2C ×2
—	VVF 1.6-3C ×1
— / —	VVF 1.6-3C ×2
— - —	VVF 2.0-3C ×1


凡 例		
記 号	名 称	備 考
○	LRS1-05	
□	LSS9-4-48	
●●	スイッチ 1P15A片切×2	
● 24H	スイッチ 1P15A片切	24H換気用（設備支給品）
○ _{2E}	コンセント 2P15A×2	接地極付き
○ _{LK}	コンセント 2P15A×1	引掛け形（プラグ共）
○ _{EET}	コンセント 2P15A×1	接地端子付き
○ _{2EET}	コンセント 2P15A×2	接地極・接地端子付き
○ _{250V}	コンセント 2P250V30A×1	
□	アウトレットボックス	D44
▨	はつり処理（防火区画処理共）	φ63

特記なき配管配線は下記とする	
記 号	名 称
—	EM-EEF 1.6-3C ×1
— / —	EM-EEF 1.6-3C ×2
— // —	EM-EEF 1.6-2C ×2
— - —	EM-EEF 2.0-3C ×1

図中の特記なき器具及び関連する配管配線をすべて撤去する。

図中の点線は、既設再利用を表す。特記なき立下配管は、PF(16)とする。

原図サイズ＝A 2

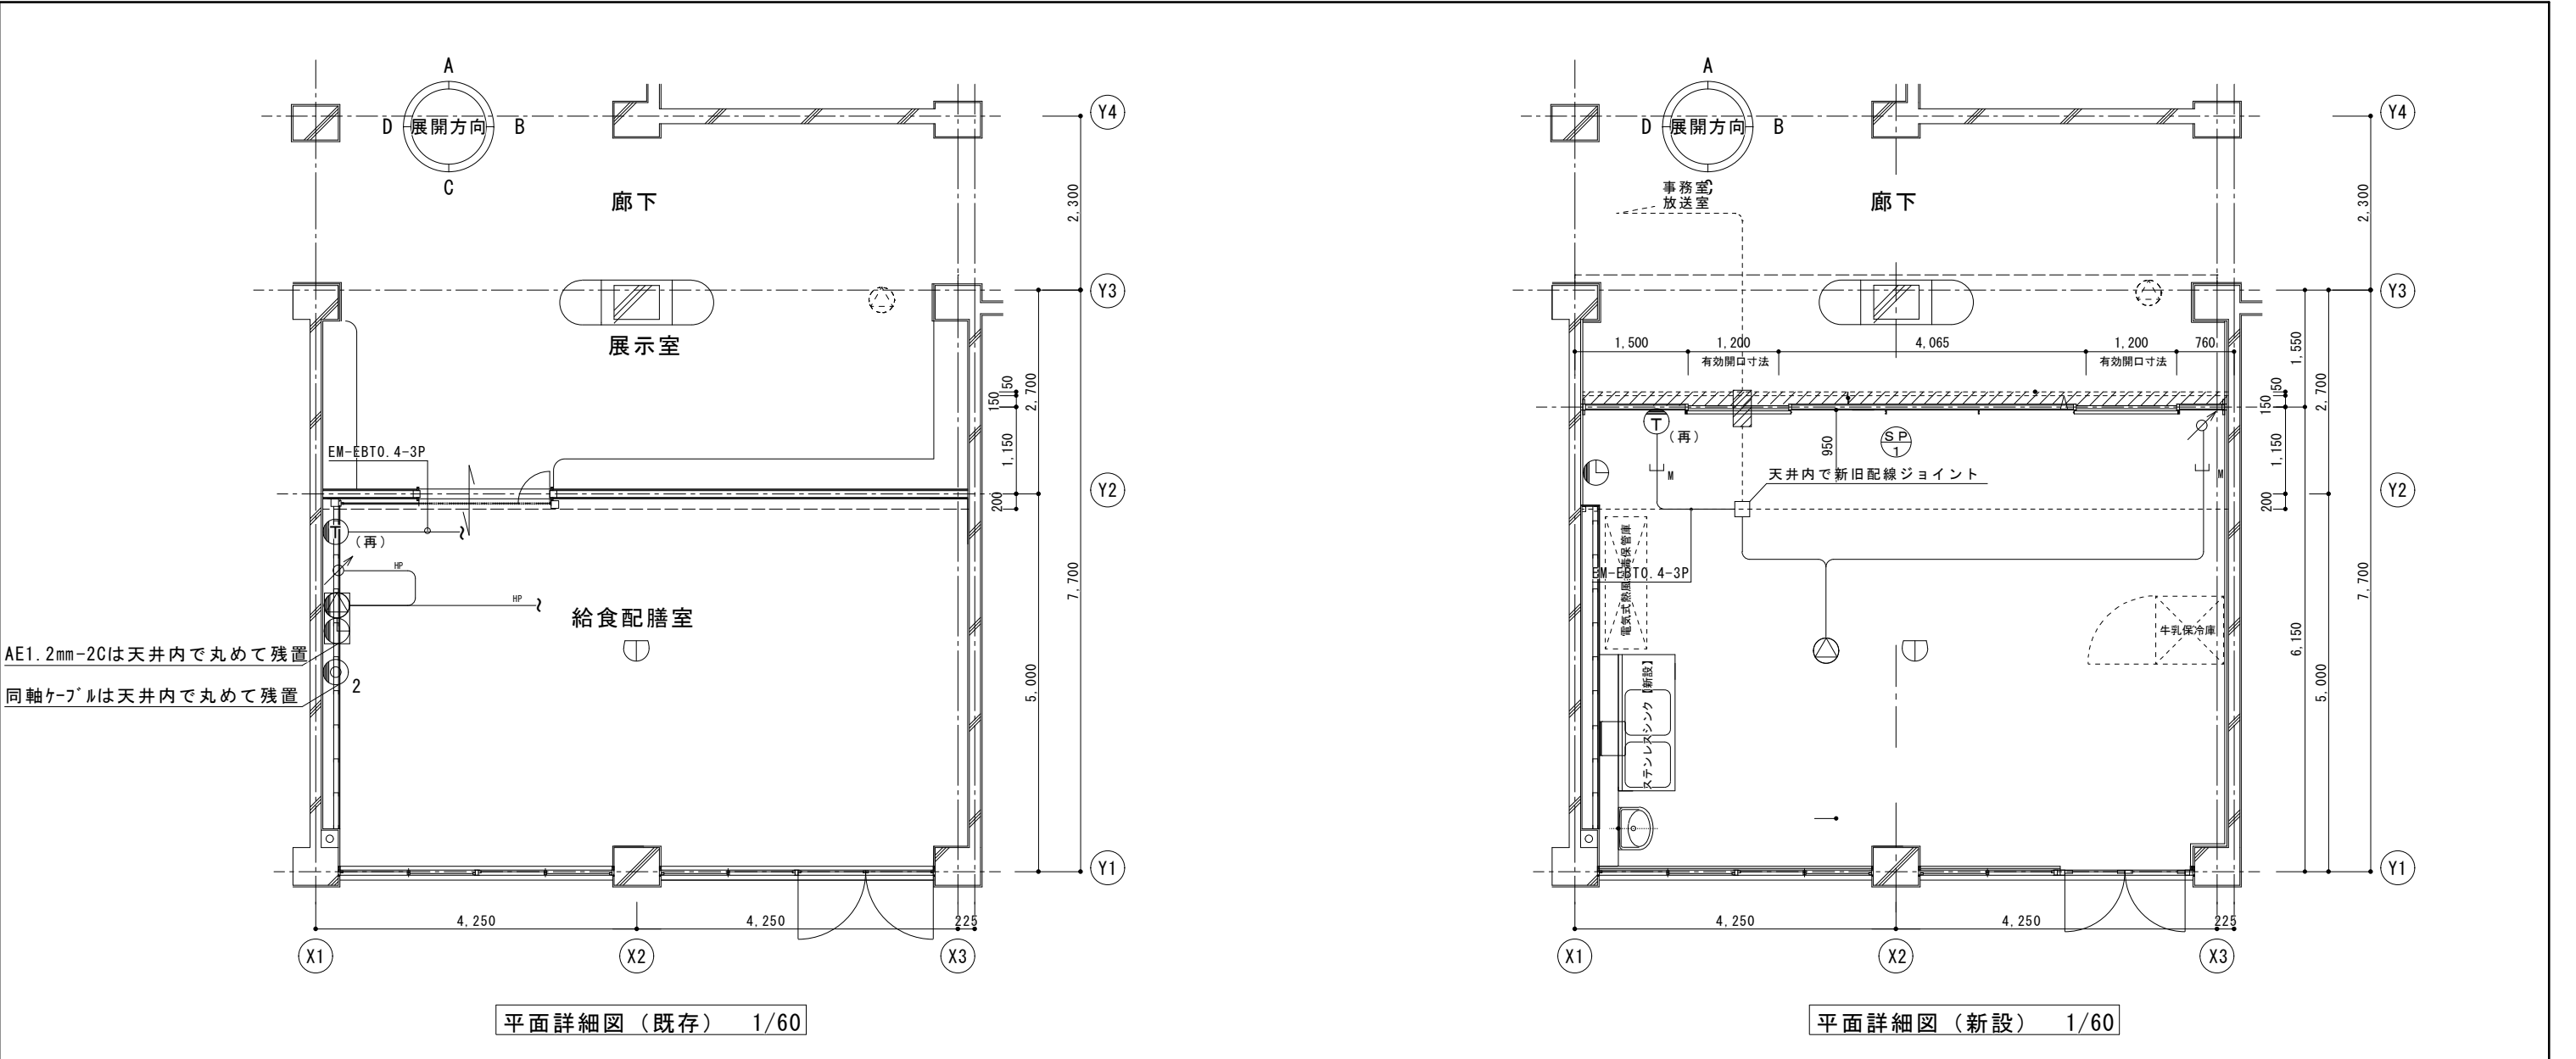


凡 例		
記 号	名 称	備 考
	設備時計・スピーカ	
	天井埋込スピーカ	
	アッテネータ	
	直列ユニット×2	
	定温式スポット型感知器	1 種
	多機能電話機	取外し再取付


特記なき配管配線は下記とする	
記 号	名 称
	EM-HP1. 2mm-3C

凡 例		
記 号	名 称	備 考
	壁掛電波時計	φ 300
	天井埋込型スピーカ	3 W
	はつり処理（防火区画処理共）	φ 50
	アウトレットボックス	
	定温式スポット型感知器	1 種
	多機能電話機	取外し再取付

特記なき配管配線は下記とする	
記 号	名 称
	EM-HP1. 2mm-3C

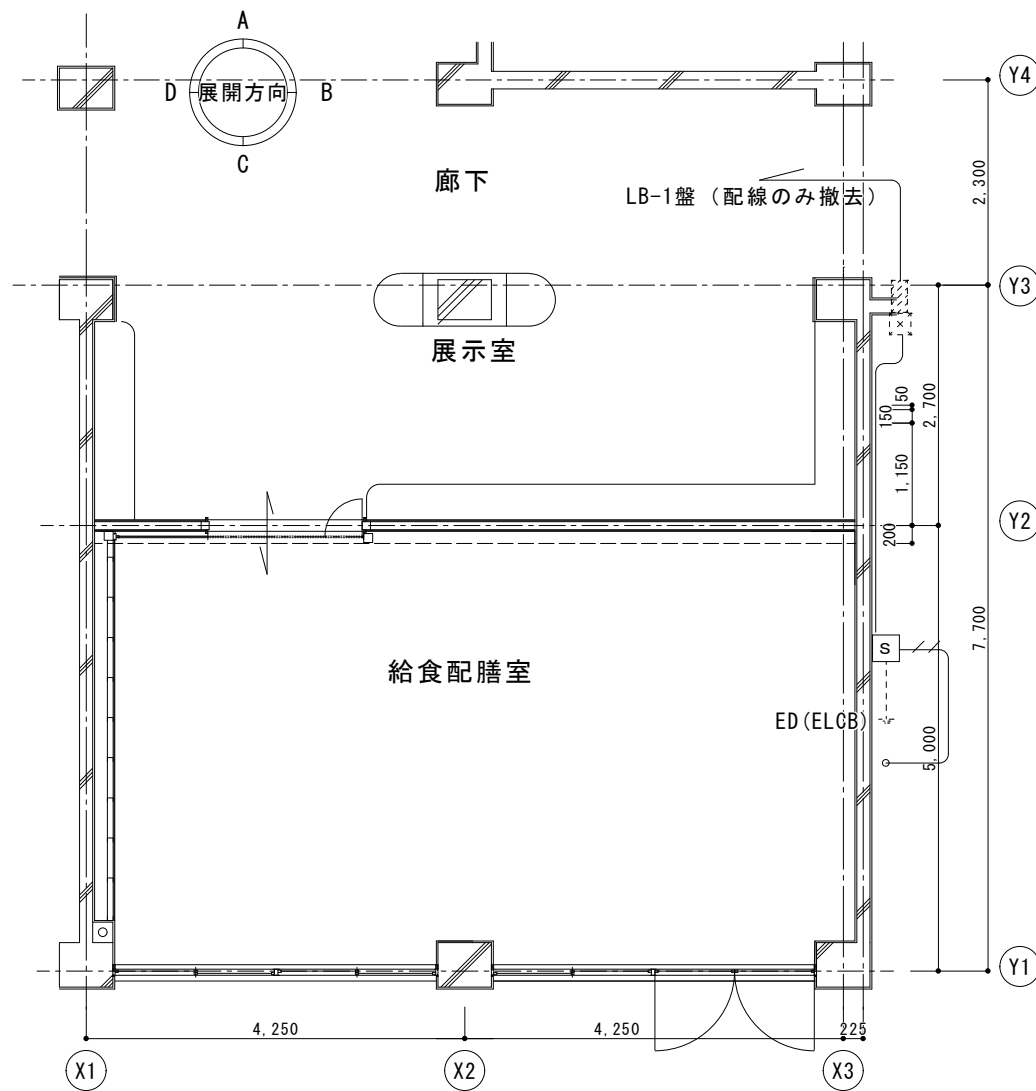

平面詳細図 (既存) 1/60

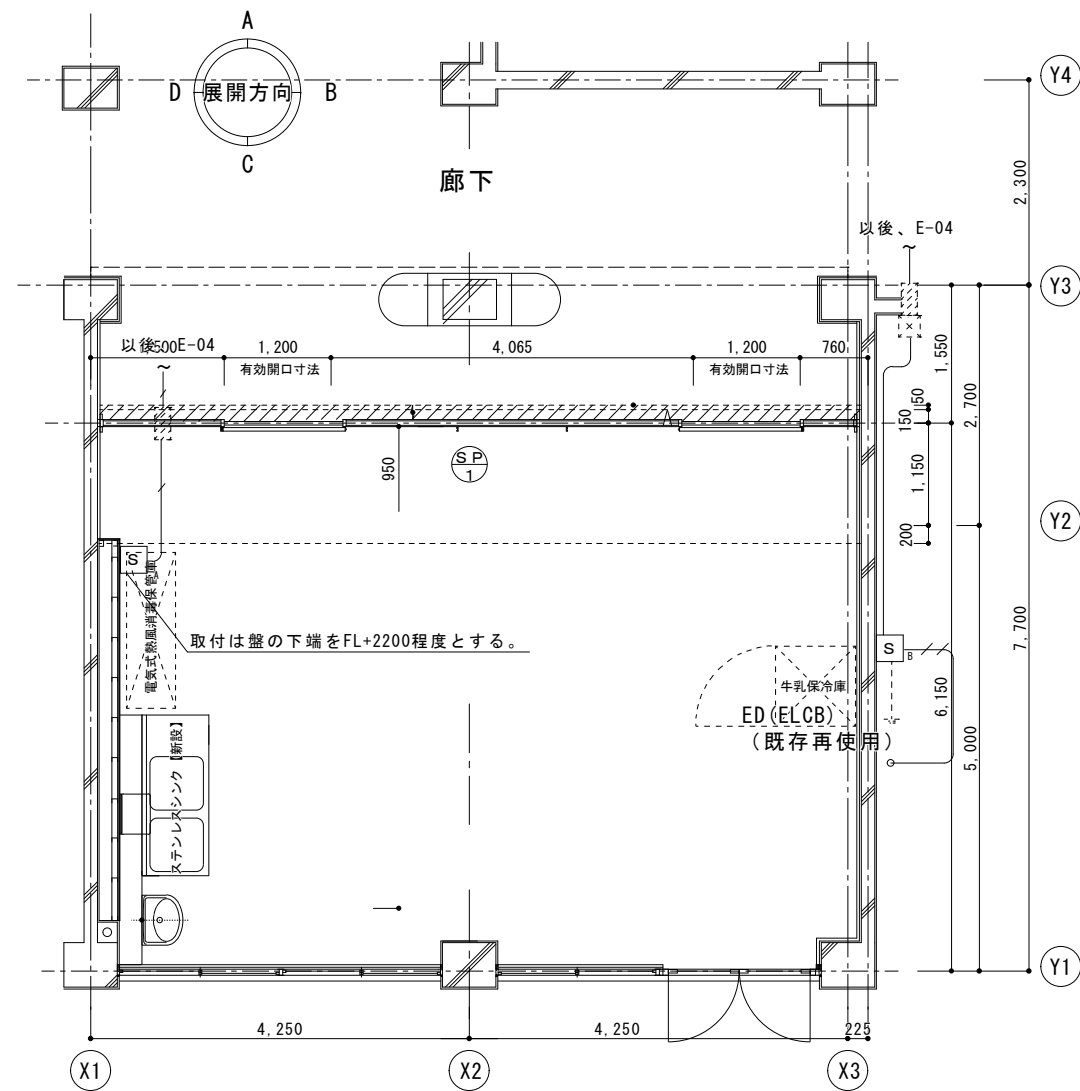

平面詳細図 (新設) 1/60

凡 例		
記 号	名 称	備 考
	壁はつり処理	φ 30 既存再使用
	ブルボックス	既存再使用
	開閉器箱 ELCB 3P 50AF/40AT×1	

特記なき配管配線は下記とする	
記 号	名 称
	EM-CE8° -3C (配線のみ撤去)


凡 例		
記 号	名 称	備 考
	壁はつり処理・防火区画貫通処理	φ 63 電灯コンセント設備共
	ブルボックス	既存再使用
	開閉器箱 ELCB 3P 50AF/50AT×1	屋内形
	開閉器箱 ELCB 3P 50AF/30AT×1	屋外形

特記なき配管配線は下記とする	
記 号	名 称
	EM-CE5.5° -4C (既設配管)
	EM-CET14° 1E8° ×2 (天井ｺﾝﾃﾞﾝｼｬﾝｽ)
	EM-CE3.5° -4C (既設配管)


図中の特記なき器具及び関連する配管配線をすべて撤去する。

図中の点線は既設再使用を示す。


原図サイズ＝A 2

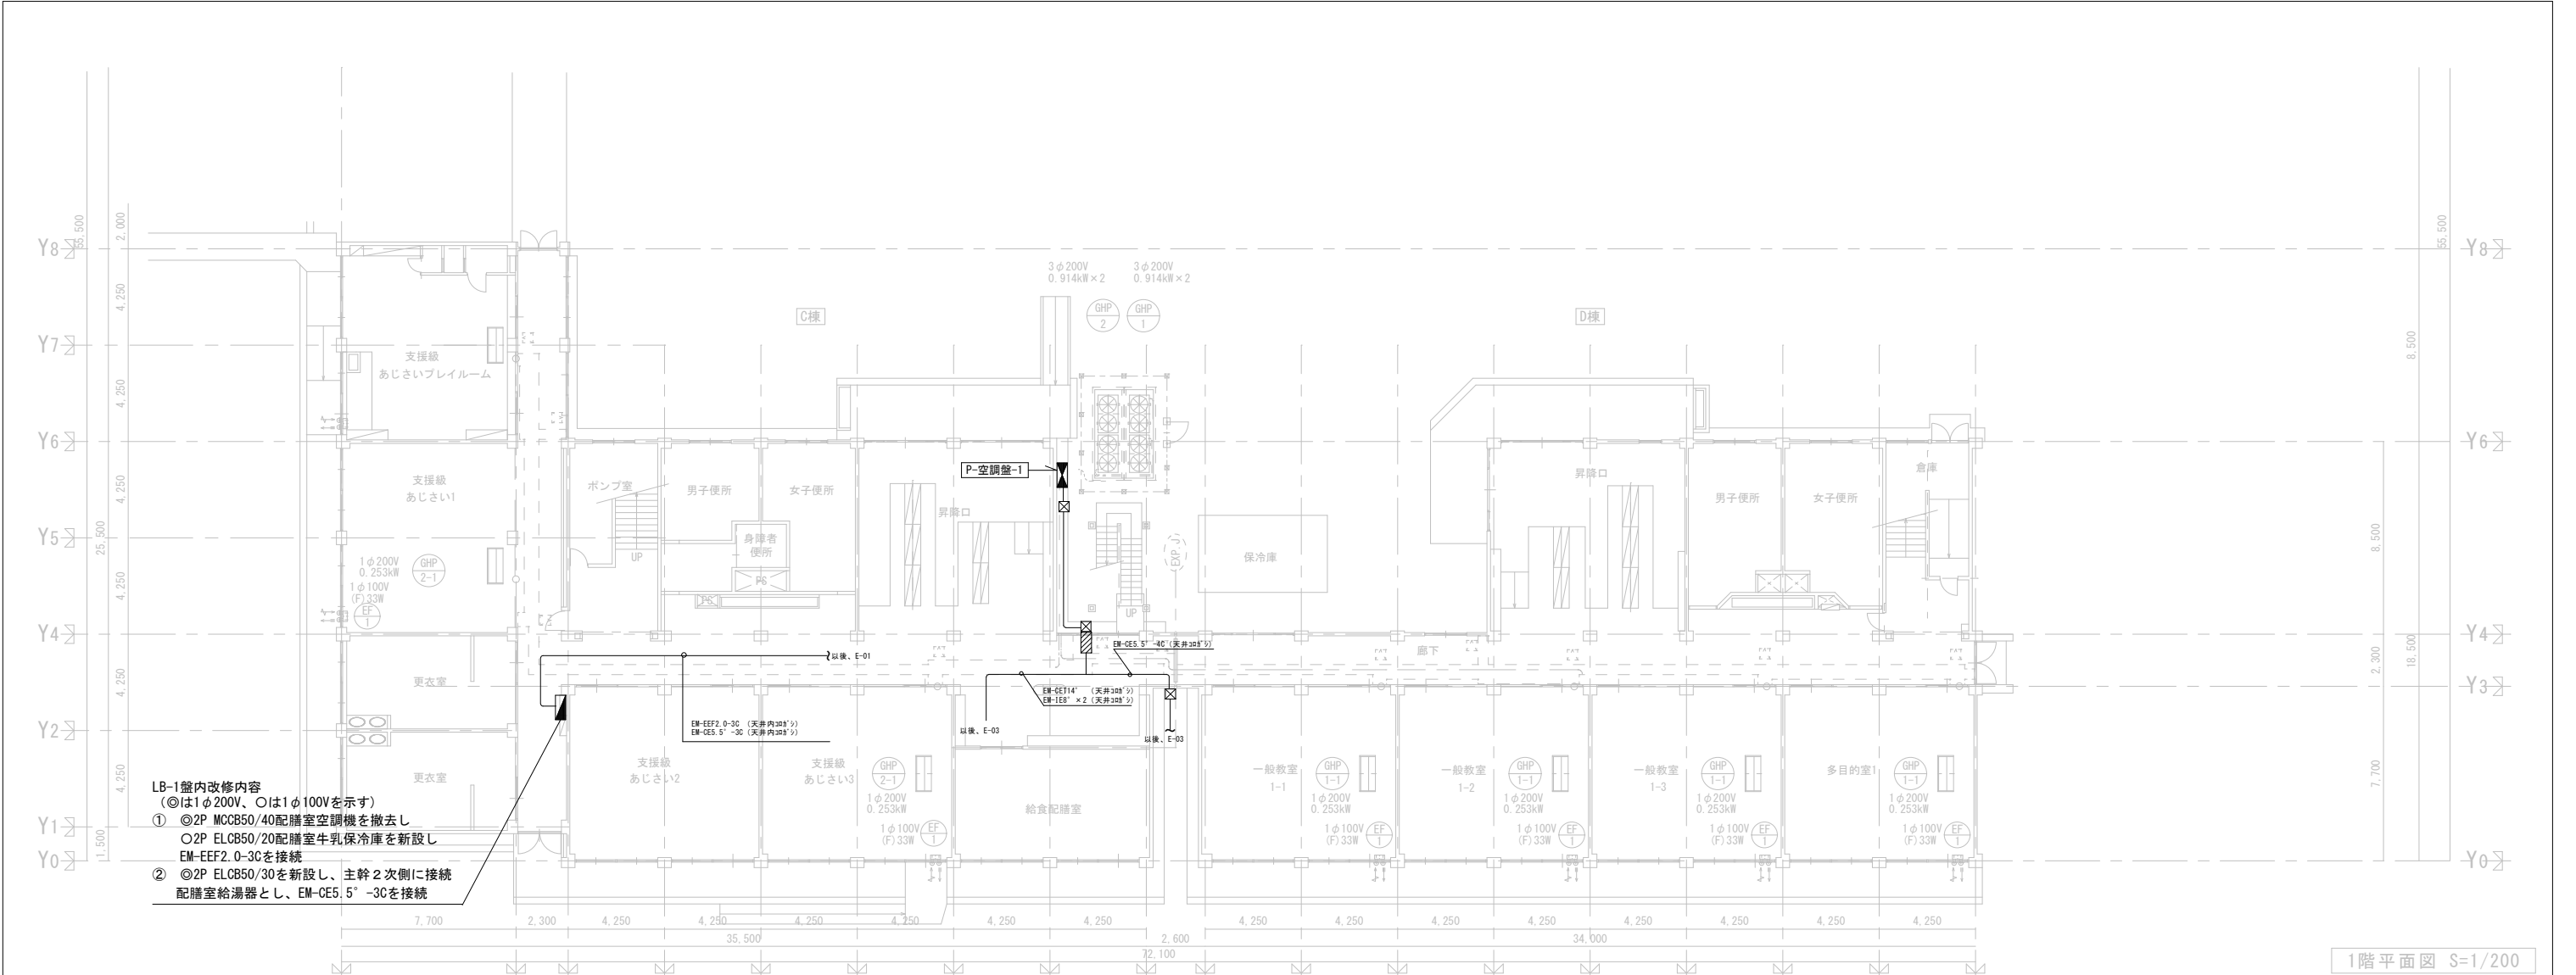

1階平面図 S=1/200

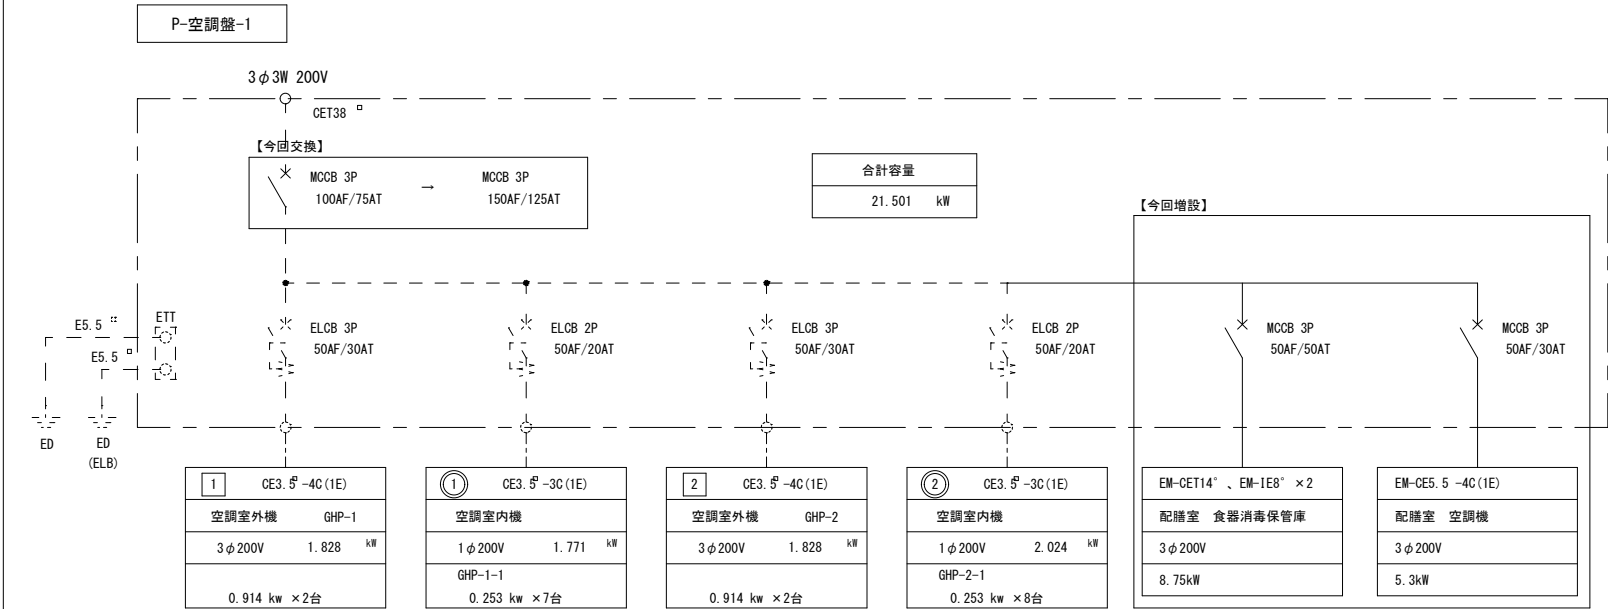


凡 例		
記 号	名 称	備 考
	PG-1 盤 (改修)	
	LB-1 盤 (改修)	
	ブルボックス200×200×200	SUS 防水形
	壁はつり処理 φ50	
	EM-CET14°、EM-CE5.5°-4C、EM-IE8°×2	屋外G (54)、屋内天井コナシ

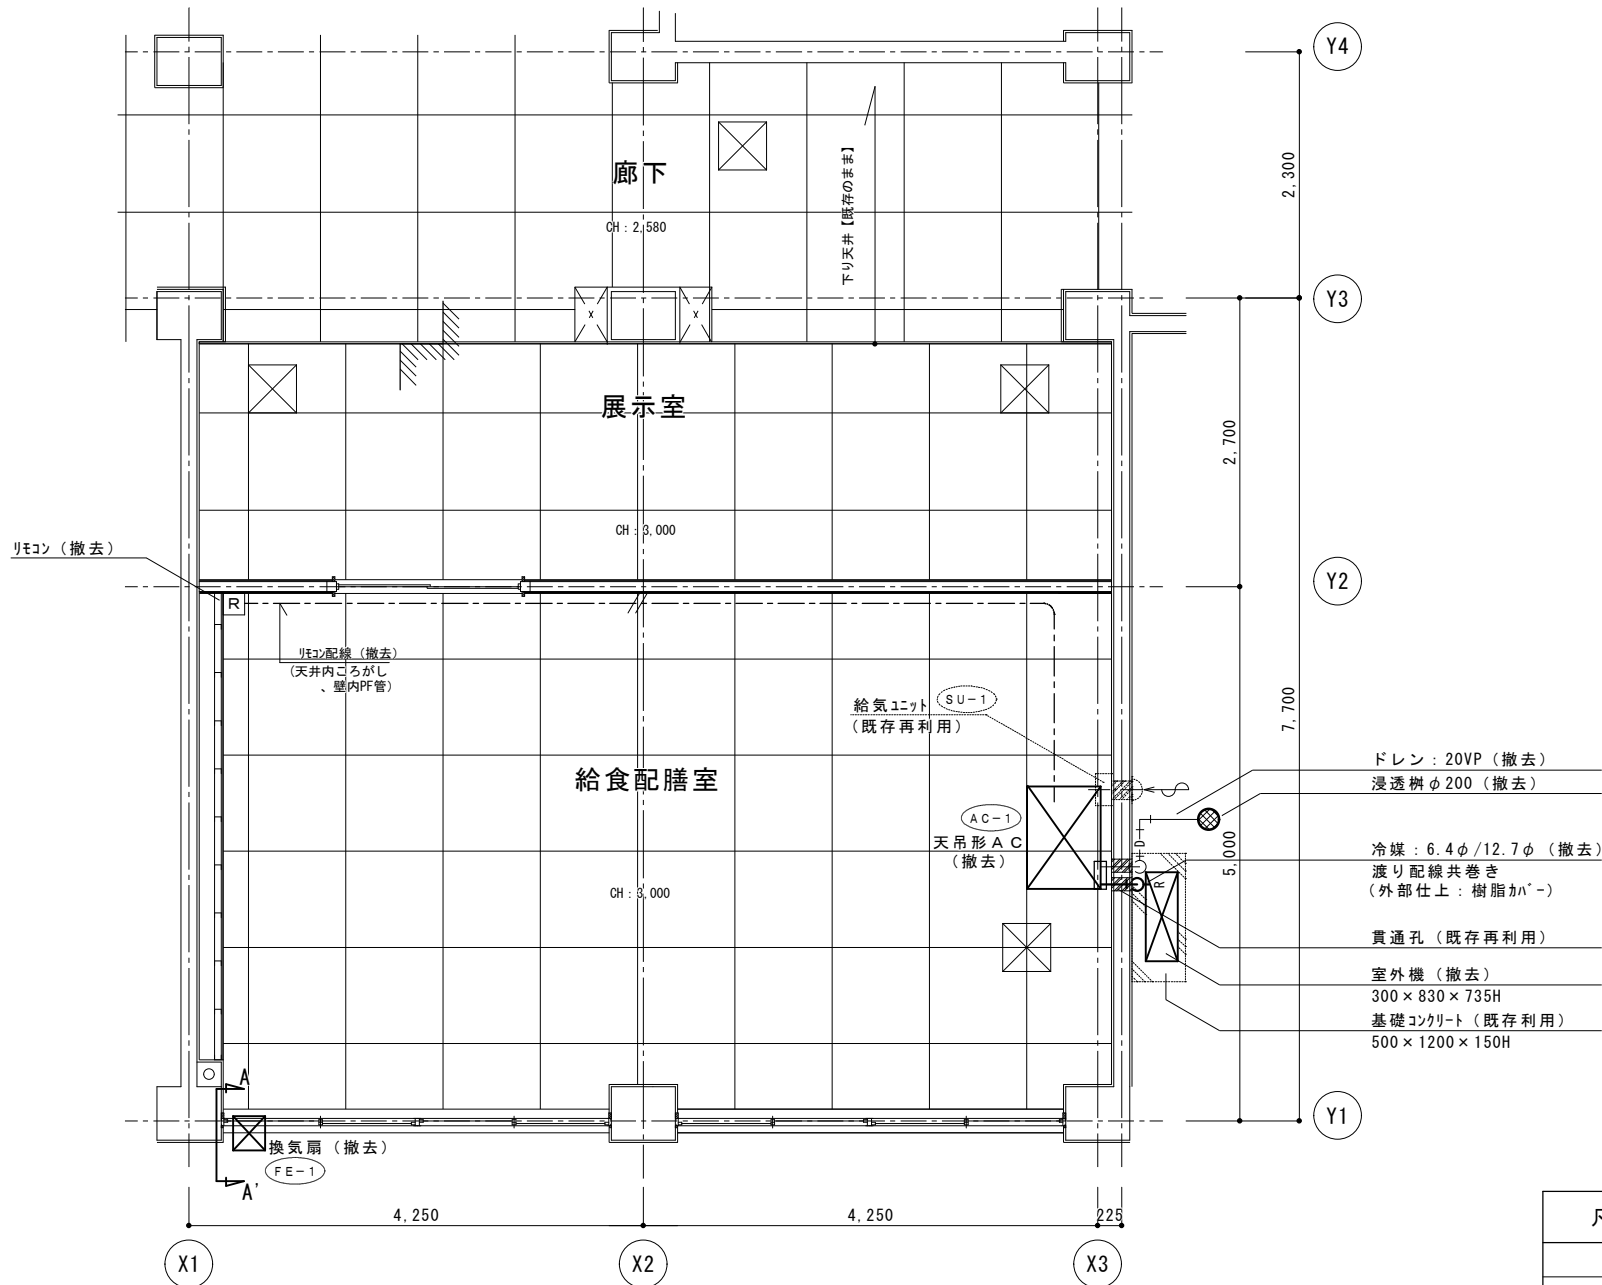


既 存 機 器 表									
記 号	器 具 及 び 機 器 名 称	仕 様		電 気 仕 様		数 量	備 考		
				φ	V W				
AC-1	空 冷 ヒートポンプ エ ア コ ン	形式	天井吊形	1	200	1.44kw	1	SZHP56AJV	
		能力	冷房能力：5.0kw、暖房能力：5.6kw					【撤去】	
		付属品	ワイヤードリモコン、予備フィルター						
FE-1	換 気 扇	形式	窓パネル取付形、電気シャッター式	1	100	25W	1	EX-20SC-S、P-20CVA ₄	
		能力	換気量：300m ³ /h					P-20CS ₂	
		付属品	ウェザーカバー（7mm製）、防鳥網、24時間コントロールスイッチ					【撤去】	
SU-1	給 気 ユ ニ ッ ト	形式	150φ、角型				1	KRP150BWF	
		付属品	サランネット、ベンドキャップ					【既存利用】	

注記：撤去に伴うフロン回収・破壊処理を実施する（AC-1系統）。

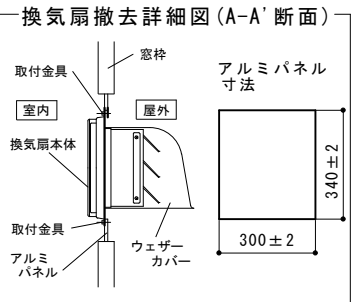

凡 例（ 既 存 ）					
記 号	名 称	仕 様	区 分	保 温 ・ 外 装	備 考
	空調機 (AC)	天吊形	-	-	【撤去】
	運転リモコン	ワイヤードリモコン	-	-	【撤去】
	冷媒管	冷媒用被覆銅管	屋外	化粧カバー	【撤去】
	"	"	屋内	化粧カバー	【撤去】
	ドレン管	塩化ビニル管 (VP)	屋外	-	【撤去】
	"	保温付塩化ビニル管 (VP)	屋内	-	【撤去】
	リモコン配線	EM-OEE 1.25ロ-2C	-	-	【撤去】
	室内、外渡り配線	EM-OEE 1.25ロ-2C	-	-	【撤去】

原図サイズ＝A 2

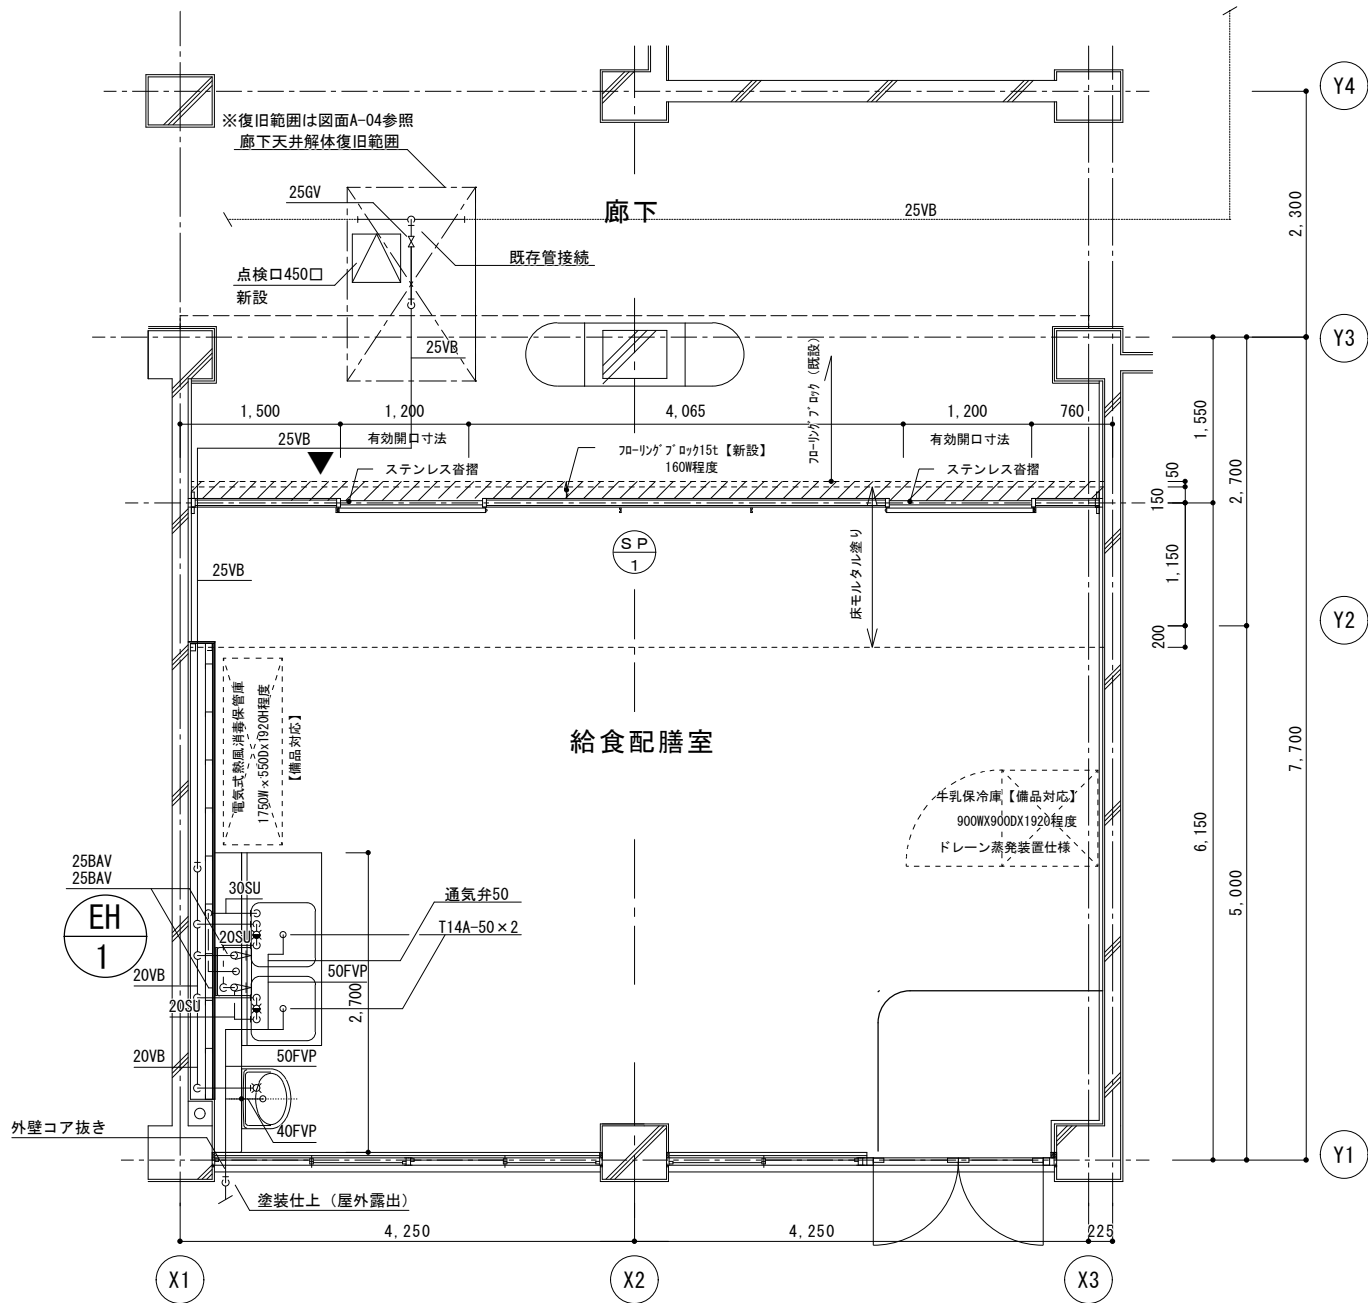

衛生機器表（改修）

記号	機器名称	機器仕様	電気容量			設置場所	台数	参考型番
			φ	V	kW			
EH-1	電気温水器	型式：壁掛型	1	200	4.00	1F 配膳室	1	EW65BNN240C0（本体）
		仕様：貯湯量 65L						MZ-4N3（混合水栓）
		付属品：ウォータータイマー、給湯用フレック管、						FOP（オーバーフローパイプ）
		排水用フレック管、混合水栓、						（日本イミツ）
		給水用フレック管・止水栓セット、						
		オーバーフローパイプ、配管カバー、						
		本体取付板、その他標準付属品						

新設衛生器具表


名称	参考型番 (TOTO) (LIXIL)		仕様・付属品	設置場所	台数	備考
洗面器	L250D	L-176UAN	壁掛式、壁排水金具（Pトラップ）、	1F 配膳室	1	
	TLE28SS1A	AM-300CV1	自動水栓、他付属品一式			AC100V

新設凡例

図示記号（種別）	管種名称	規格	施工区分	保温仕様
——給水管	水道用硬質塩化ビニルライニング鋼管（SGP-VB）	JWWA K 116	屋内一般配管	グラスウール化粧保温筒+粘着テープ
——給湯管	一般配管用ステンレス鋼鋼管（SUS）	JIS G 3448	屋内一般配管（オーバーフロー共）	グラスウール化粧保温筒+粘着テープ
——排水管	建物用耐火性硬質ポリ塩化ビニル管（FVP）	JIS K 6741	屋内一般配管	
	硬質ポリ塩化ビニル管（VP）	JIS K 6741	屋外一般・埋設（第1樹迄）配管	
	硬質ポリ塩化ビニル管（VU）	JIS K 6741	屋外埋設（第1樹以降）配管	
——仕切弁	管端防食コブ付			

※給水管及び給湯管の屋内露出配管は化粧カバー（合成樹脂製）仕上げとする

原図サイズ＝A 2

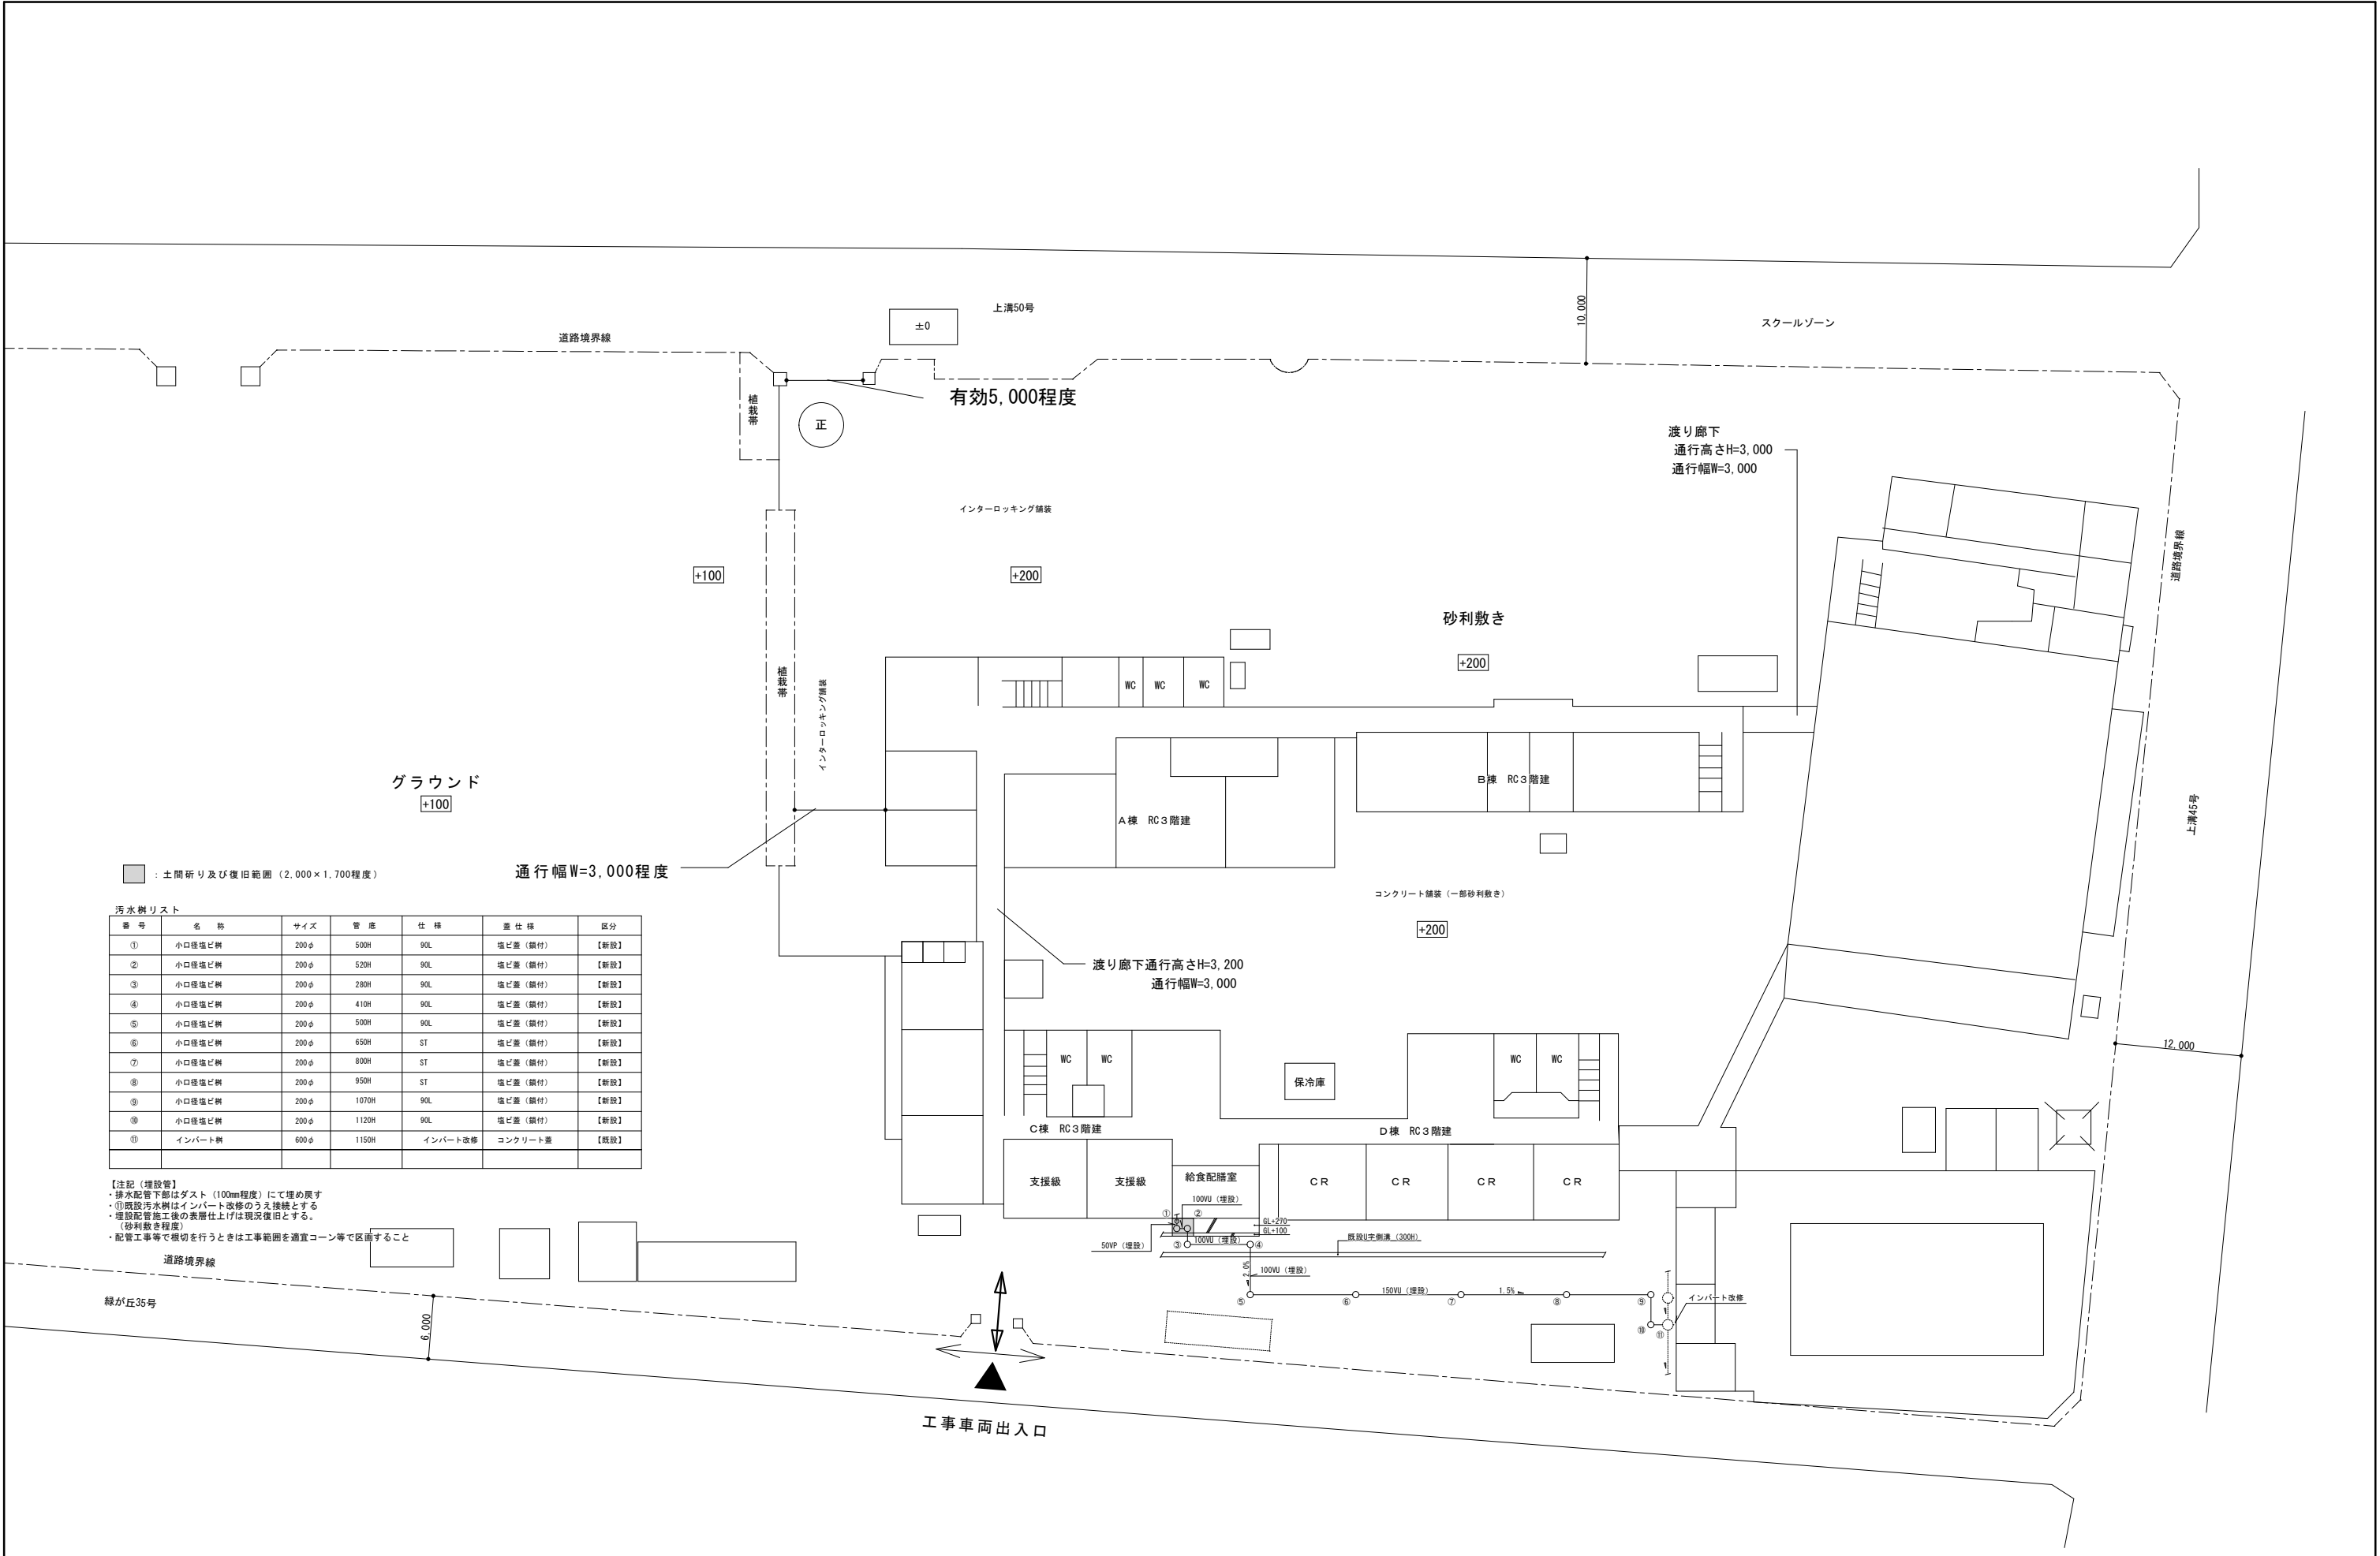

汚水樹リスト

番 号	名 称	サイズ	管 底	仕 様	置 仕 様	区分
①	小口径塩ビ樹	200φ	500H	90L	塩ビ蓋（鋼付）	【新設】
②	小口径塩ビ樹	200φ	520H	90L	塩ビ蓋（鋼付）	【新設】
③	小口径塩ビ樹	200φ	280H	90L	塩ビ蓋（鋼付）	【新設】
④	小口径塩ビ樹	200φ	410H	90L	塩ビ蓋（鋼付）	【新設】
⑤	小口径塩ビ樹	200φ	500H	90L	塩ビ蓋（鋼付）	【新設】
⑥	小口径塩ビ樹	200φ	650H	ST	塩ビ蓋（鋼付）	【新設】
⑦	小口径塩ビ樹	200φ	800H	ST	塩ビ蓋（鋼付）	【新設】
⑧	小口径塩ビ樹	200φ	950H	ST	塩ビ蓋（鋼付）	【新設】
⑨	小口径塩ビ樹	200φ	1070H	90L	塩ビ蓋（鋼付）	【新設】
⑩	小口径塩ビ樹	200φ	1120H	90L	塩ビ蓋（鋼付）	【新設】
⑪	インバート樹	600φ	1150H	インバート改修	コンクリート蓋	【既設】

【注記（埋設管）】
・排水配管下部はダスト（100mm程度）にて埋め戻す
・⑪既設汚水樹はインバート改修のうえ接続とする
・埋設配管施工後の表層仕上げは現況復旧とする。
（砂利敷き程度）
・配管工事等で根切を行うときは工事範囲を適宜コーン等で区画すること